


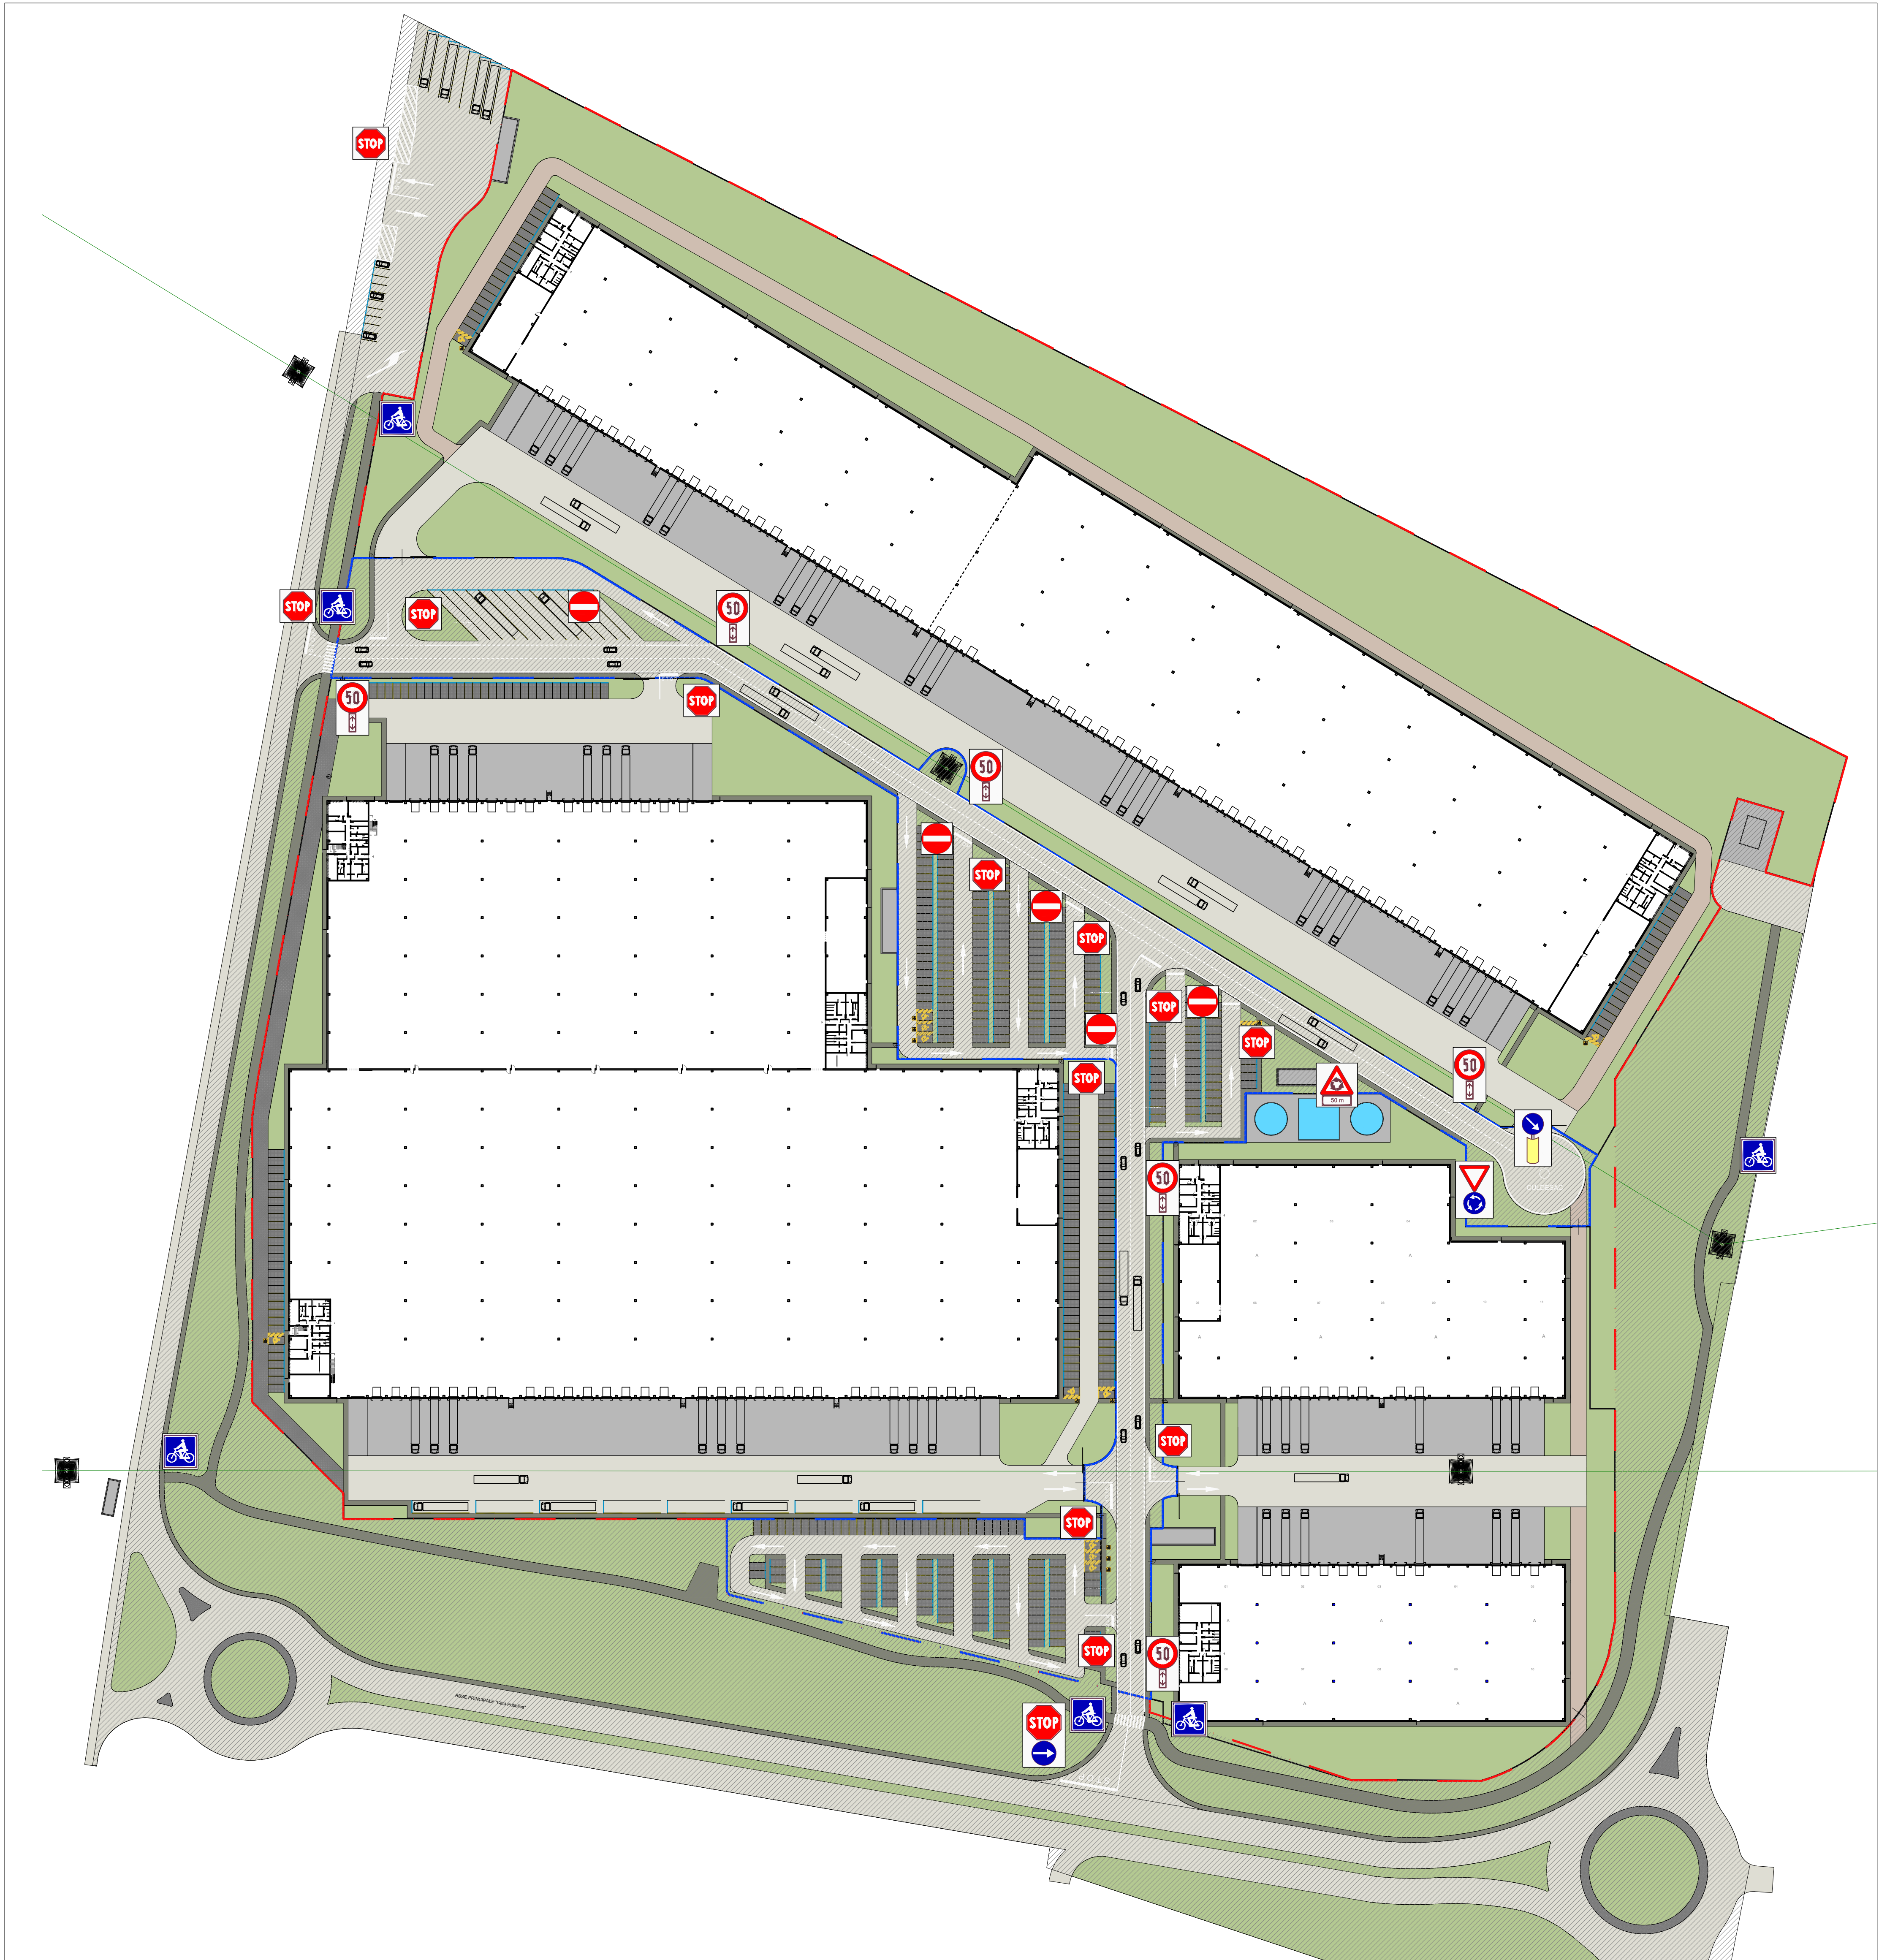


TAVOLA VIABILITA'
Scala 1 : 1.000

LEGENDA SEGNALETICA VERTICALE

	Pannello integr. di segnali triangolari Tabella II 10 dim. 80x27 cm - cl. 2	1		Passaggio obbligatorio a destra Fig. II 82/b Art. 122 diam. 60 cm - cl. 2	1
	Pannello integr. continuazione Mod. II 5/a2 Art. 83 dim. 15x35 cm - cl. 2	6		Passaggi consentiti Figura II 83 Art. 122 diam. 60 cm - cl. 2	0
	Circolazione rotatoria Figura II 27 Art. 96 dim. 90 cm - cl. 2	1		Rotatoria Figura II 84 Art. 122 diam. 60 cm - cl. 2	1
	Dare precedenza Figura II 36 Art. 106 dim. 90 cm - cl. 2	0		Attraversamento ciclabile - BIFACCIALE Figura II 324 Art. 135 diam. 60 cm - cl. 2	6
	Fermarsi dare precedenza Figura II 37 Art. 107 dim. 90 cm - cl. 2	12		Senso unico frontale Fig. II 349 Art. 135 diam. 60 cm - cl. 2	0
	Senso vietato Figura II 47 Art. 116 diam. 60 cm - cl. 2	6		Delineatore speciale di ostacolo Figura II 472 Art. 177 dim. - cl. 2	1
	Limite massimo di velocità di 50 Km/h Figura II 50 Art. 116 diam. 60 cm - cl. 2	6		Parcheggio dim. 60 cm - cl. 2	5
	Direzione obbligatoria dritto Figura II 80/a Art. 122 diam. 60 cm - cl. 2	0			
	Direzione obbligatoria a destra Figura II 80/c Art. 122 diam. 60 cm - cl. 2	1			

ACCORDO DI PROGRAMMA
(ai sensi dell'art. 7 della L.R. 11/2004 e dell'art. 34 del D.Lgs 267/2000)
per l'attuazione del **Comparto C2 Marangona**
in variante al P.I. del Comune di Verona
e titolo abilitativo edilizio convenzionato
per l'attuazione del comparto n. 1 Corte Alberti

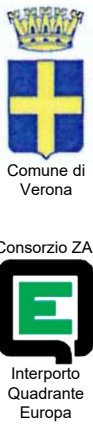

FASCICOLO 3
PERMESSO DI COSTRUIRE CONVENZIONATO - OPERE
INFRASTRUTTURALI E DI URBANIZZAZIONE INTRA
AMBITO A.I.U. n. 1 "CORTE ALBERTI" E PIATTAFORME
PRODUTTIVE



Comune di Verona
Il Sindaco
Avv. Federico Sboarina
Assessore all'urbanistica
Ing. Maria Segala
Urbanistica ESS - PEEP
Dott.ssa Donatella Fragiaco
Progettazione Urbanistica
Attuale
Arch. Paolo Boninsegna
Arch. Chiara Tassello
Presidente ZAI
Dott. Matteo Gasparato
Direttore ZAI
Dott. Nicola Boaretti
Vice direttore ZAI
Geom. Raffaele Frigo
Studio Geologico e
idrogeologico
Dott. Fabrizio Gola
Compatibilità idraulica
Ing. Giuseppe Baldo

Progettisti
SFRE Ing. Filippo Salis
Via Masovia, 47 - MILANO (MI)
tel. 02 84177369
email: info@sfre.it

Il Presidente del Consorzio ZAI

Co-Progettisti opere a verde
s.T.A.a arch. Fernando Tomasello
arch. Monica Pastore
Via Roma, 88 - MASSANZAGO (PD)
tel. 0429 586009 - fax 0429 586004
email: info@studiotomasello.it

Sviluppatore
VGP VGP PARK ITALY 1 S.R.L.
Via Casapenna, 46 - SEGRATE (MI)
tel. 02 94177369
email: vgpcostruzioni@vgp.it

3.2 - PROGETTO DEFINITIVO PIATTAFORME PRODUTTIVE

Elab. 3.2.00-080 Parcheggi e Viabilità Esterna

Scala 1:1.000

A					
0	Settembre 2019	Emissione			
REV.	DATA	DESCRIZIONE	REDATTO	CONTROLLATO	APPROVATO