




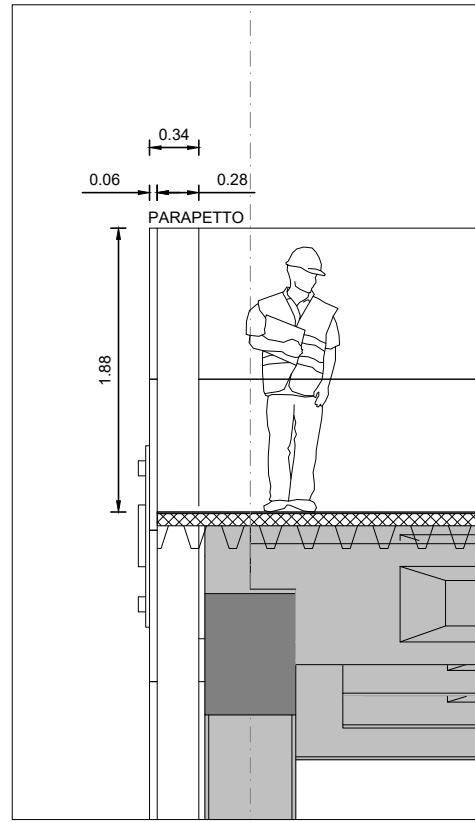


Particolare Parapetto 01
1 : 50

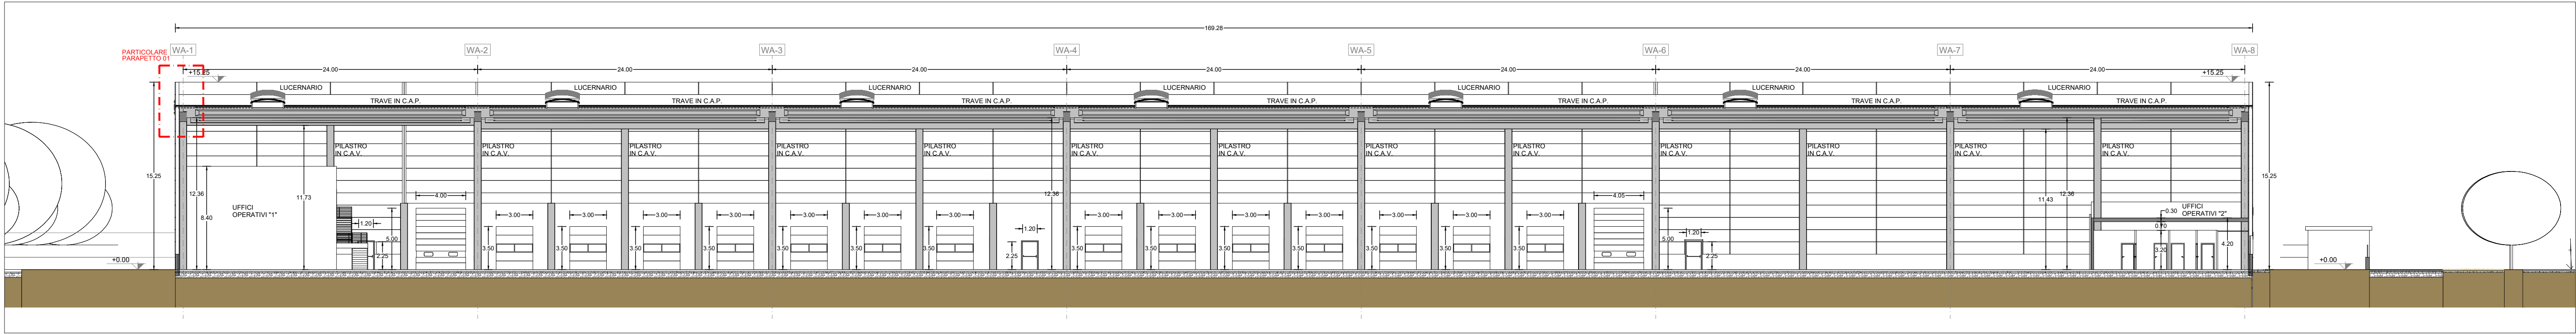


Sezione A-A' - Immobile WHA
1 : 250

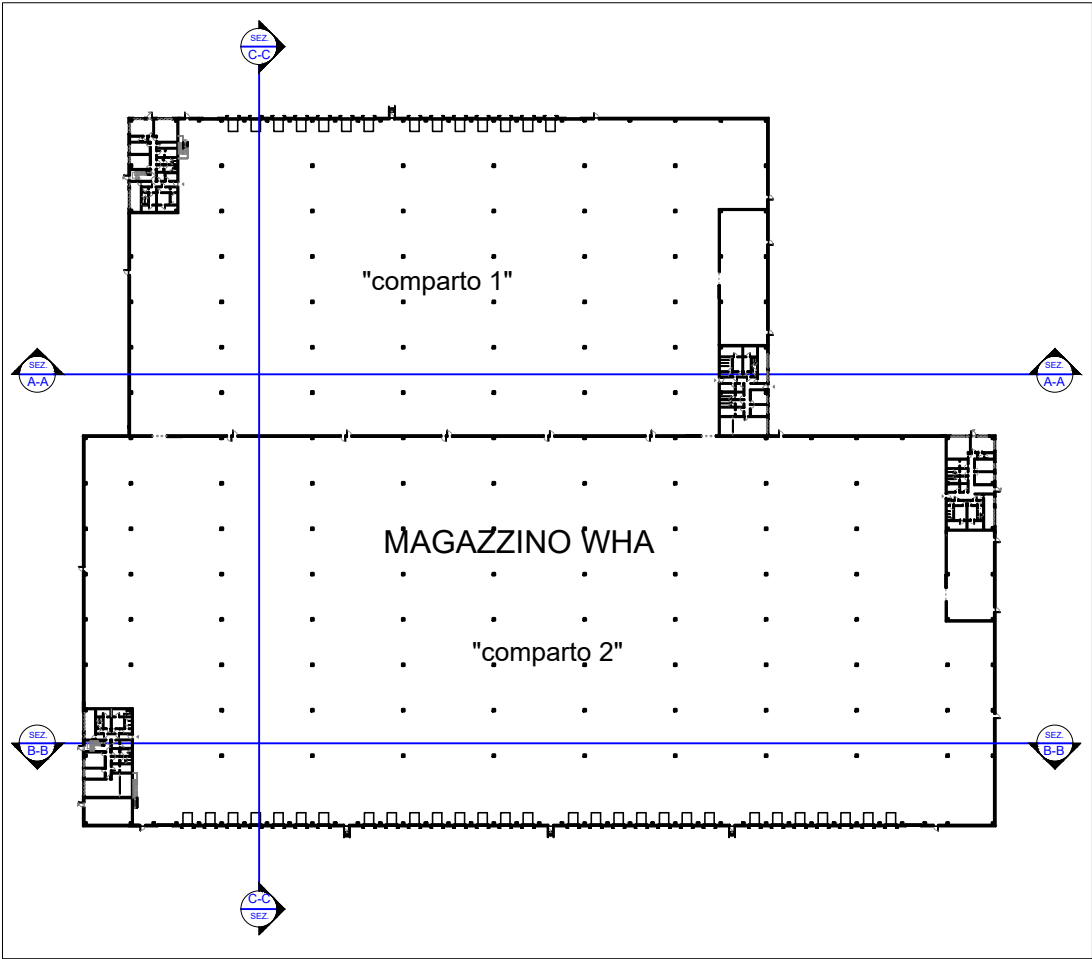


Keyplan - Magazzino WHA
1 : 2.000

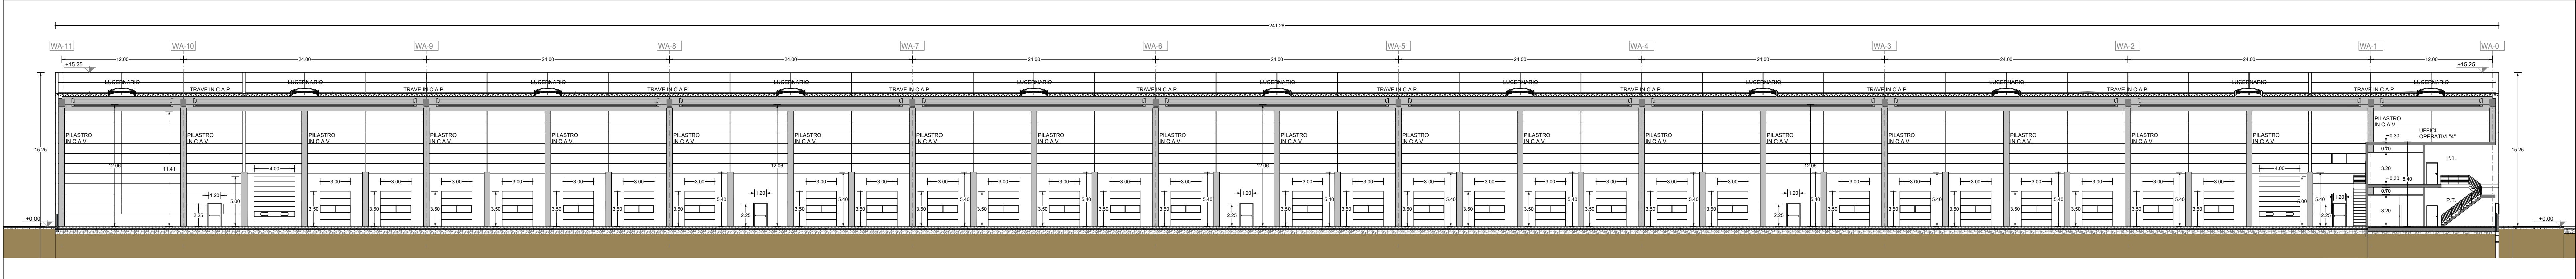


Sezione B-B' - Immobile WHA
1 : 250

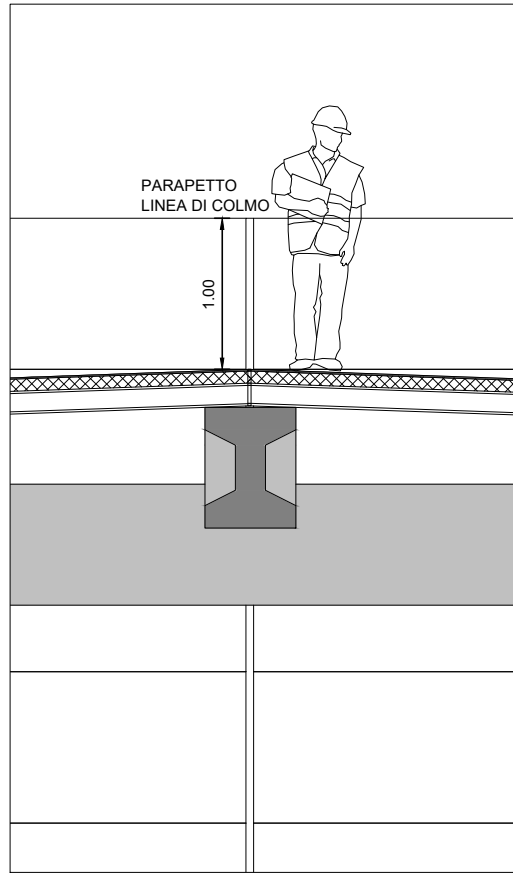

Particolare Parapetto 03
1 : 50

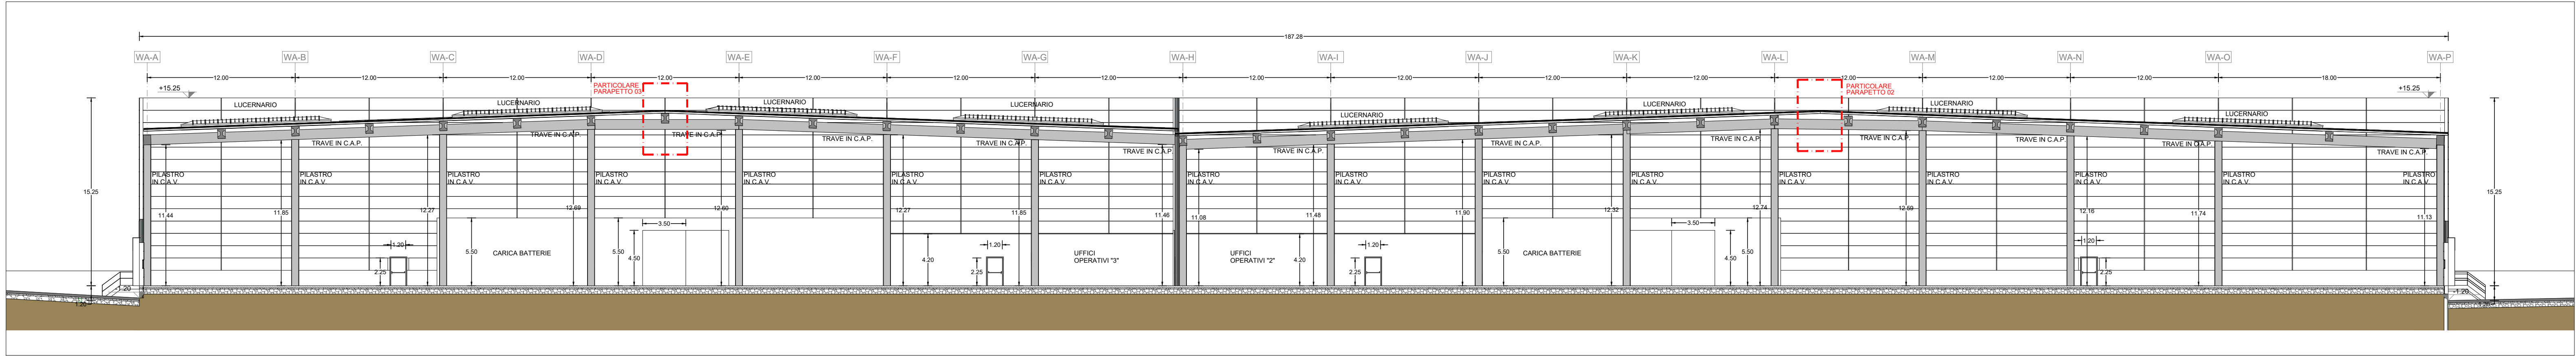


Sezione C-C' - Immobile WHA
1 : 250

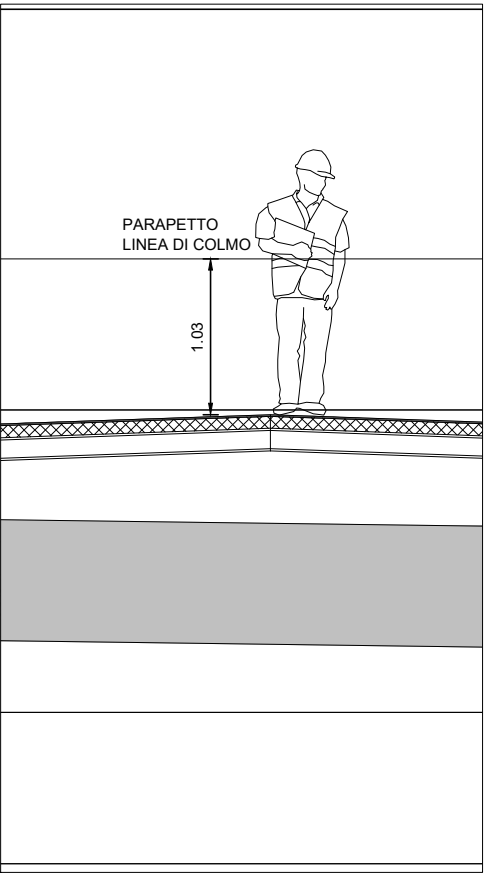

Particolare Parapetto 02
1 : 50

ACCORDO DI PROGRAMMA
(ai sensi dell'art. 7 della L.R. 11/2004 e dell'art. 34 del D.Lgs 267/2000)
per l'attuazione del **Comparto C2 Marangona**
in variante al P.I. del Comune di Verona
e titolo abilitativo edilizio convenzionato
per l'attuazione del comparto n. 1 Corte Alberti

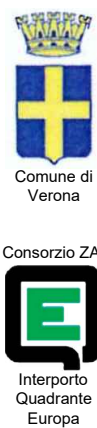

FASCICOLO 3
PERMESSO DI COSTRUIRE CONVENZIONATO - OPERE
INFRASTRUTTURALI E DI URBANIZZAZIONE INTRA
AMBITO A.I.U. n. 1 "CORTE ALBERTI" E PIATTAFORME
PRODUTTIVE



Progettisti
SFRE Ing. Filippo Sals
Via Moscone, 47 - MILANO (MI)
tel. 02 84177393
e-mail: info@sfre.it

Il Presidente del Consorzio ZAI

Co-Progettisti opere a verde
STa a arch. Fernando Tomasello
arch. Monica Pastore
Via Roma, 88 - MASSANZAGO (PD)
tel. 049 8060032 - fax 049 8060394
e-mail: info@stacomuneve.it

Sviluppatore
VGP VGP PARK ITALY 1 S.R.L.
Via Cassanese, 45 - SEGRATE (MI)
tel. 02 84177393
e-mail: info@consorziozai.it

3.2 - PROGETTO DEFINITIVO PIATTAFORME PRODUTTIVE

Elab. 3.2.01-050 Sezioni - WHA

Scala 1:250

A					
0	Settembre 2019	Emissione			
REV.	DATA	DESCRIZIONE	REDATTO	CONTROLLATO	APPROVATO