


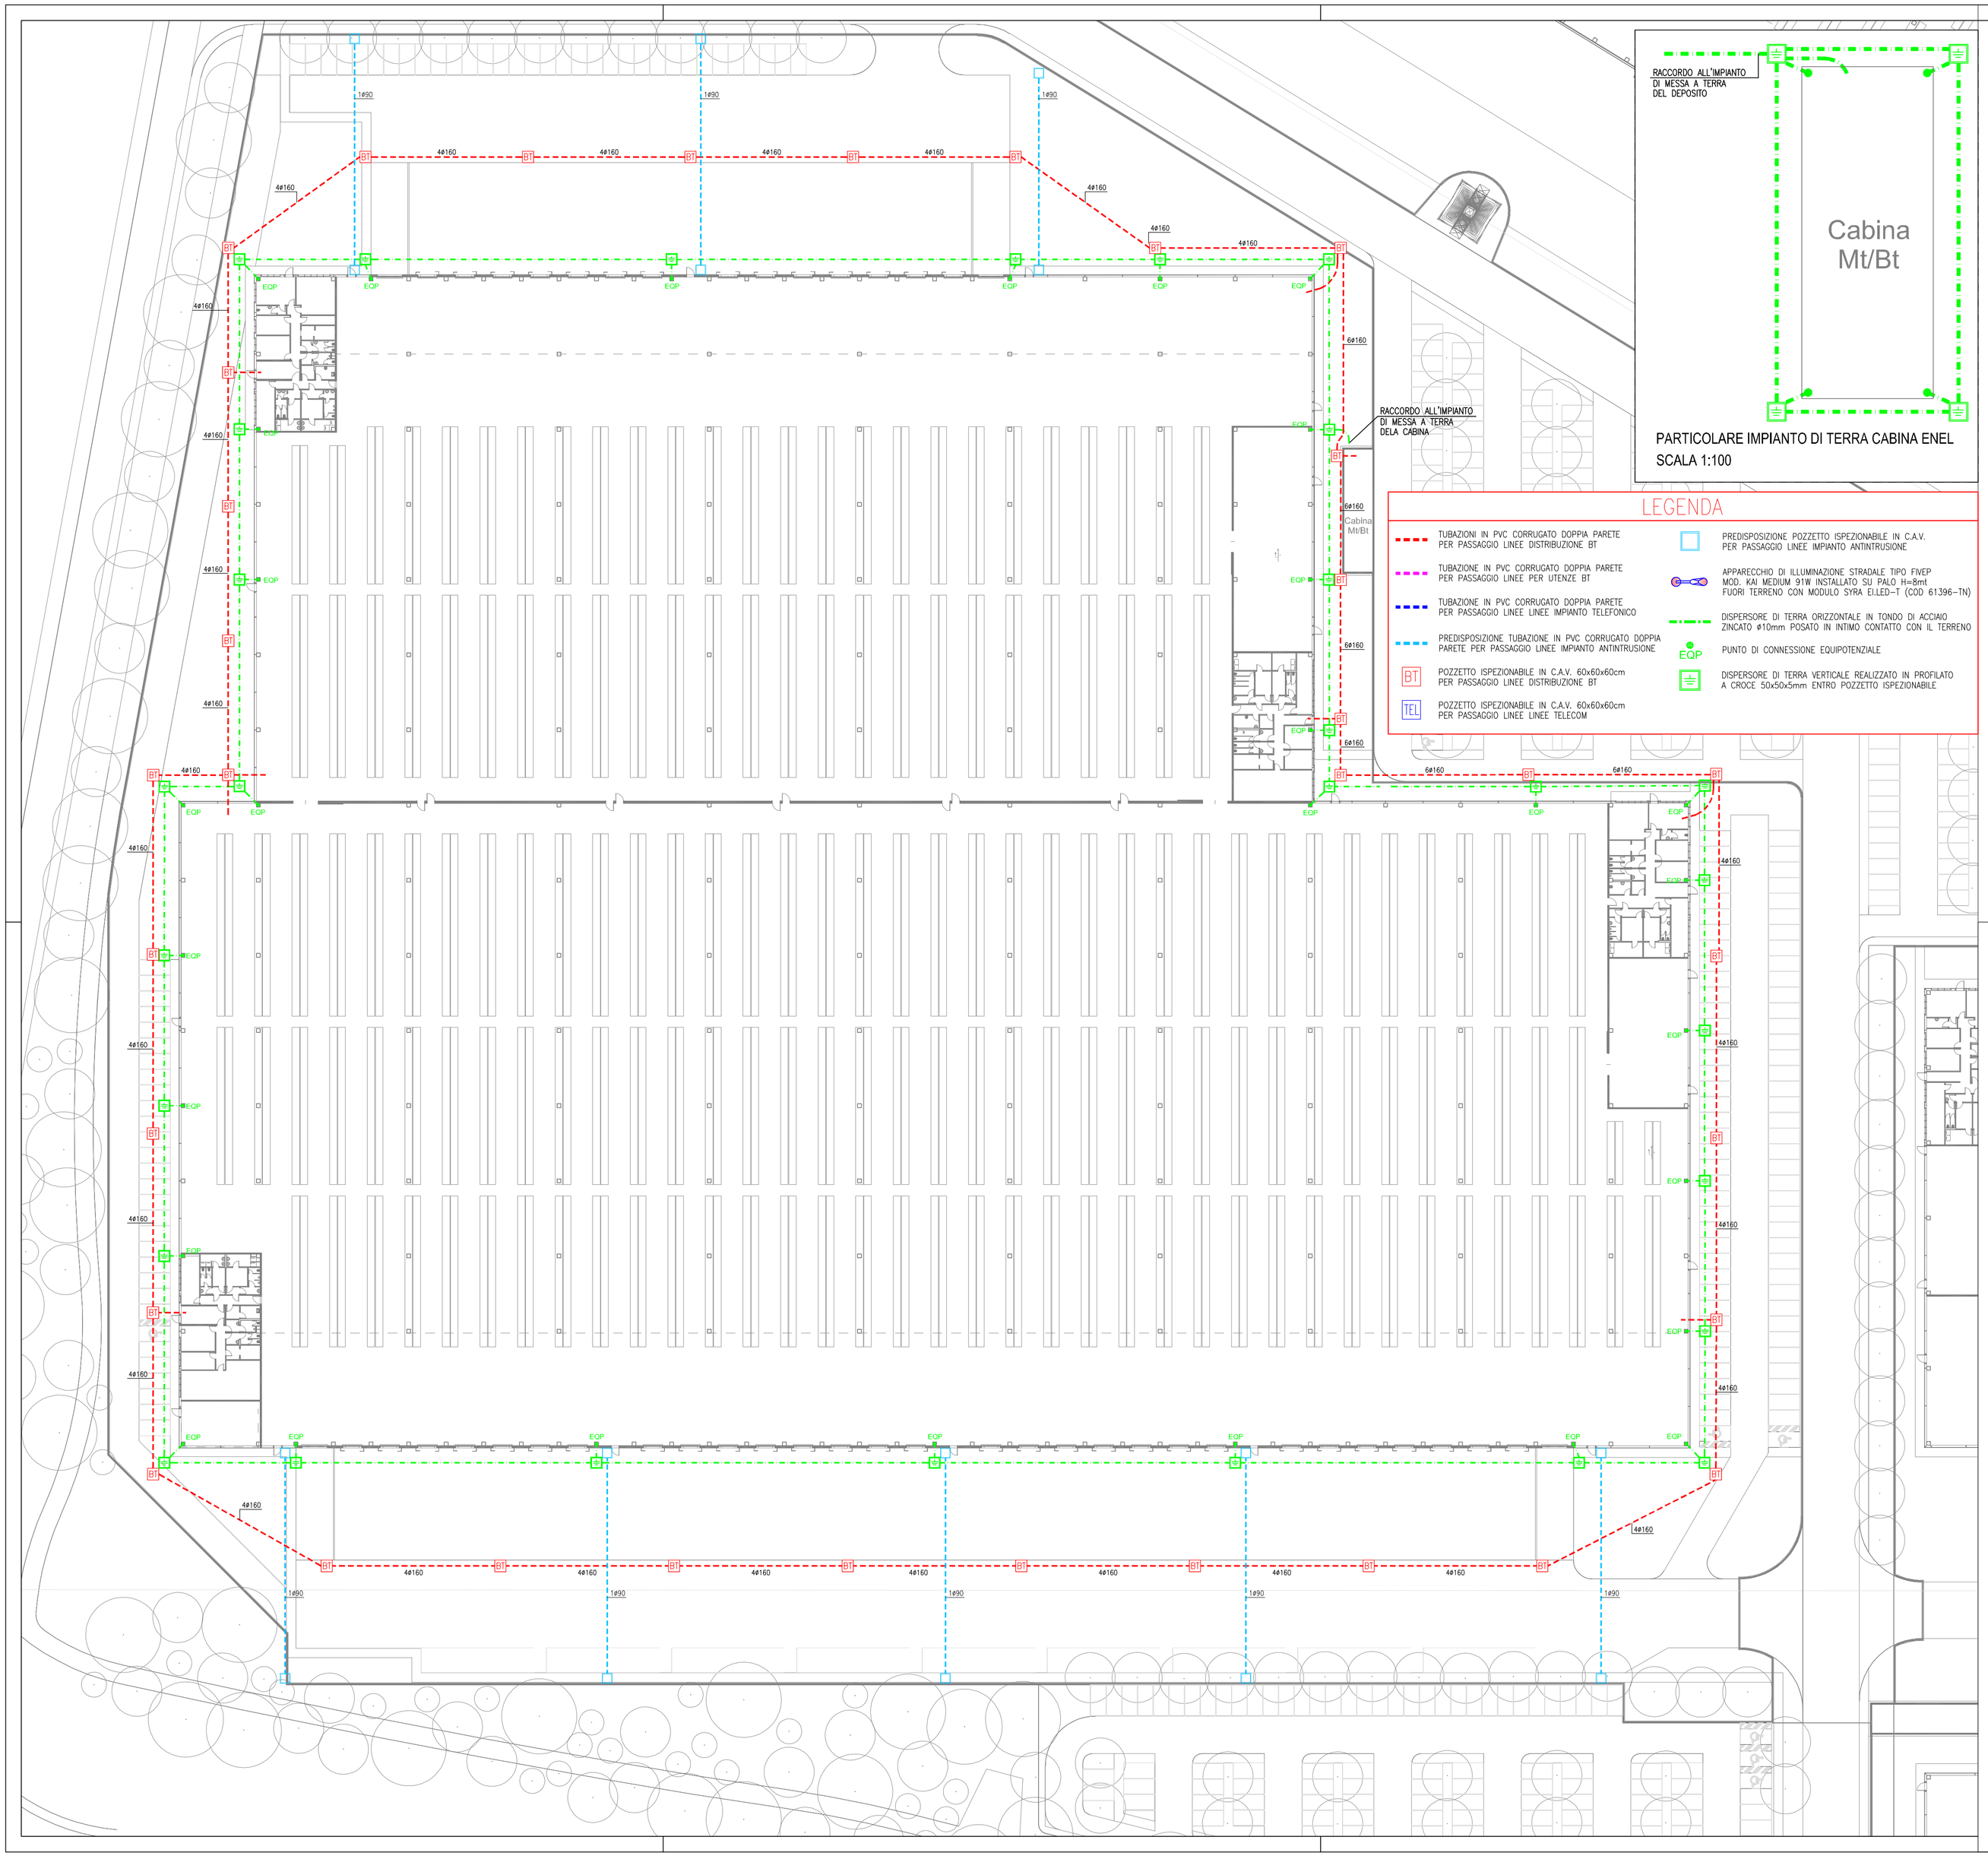





PARTICOLARE IMPIANTO DI TERRA CABINA ENEL
SCALA 1:100

## LEGENDA

- TUBAZIONI IN PVC CORRUGATO DOPPIA PARETE PER PASSAGGIO LINEE DISTRIBUZIONE BT
- TUBAZIONE IN PVC CORRUGATO DOPPIA PARETE PER PASSAGGIO LINEE PER UTENZE BT
- TUBAZIONE IN PVC CORRUGATO DOPPIA PARETE PER PASSAGGIO LINEE LINEE IMPIANTO TELEFONICO
- PREDISPOSIZIONE TUBAZIONE IN PVC CORRUGATO DOPPIA PARETE PER PASSAGGIO LINEE LINEE IMPIANTO ANTINTRUSIONE
- BT — POZZETTO ISPEZIONABILE IN C.A.V. 60x60x60cm PER PASSAGGIO LINEE DISTRIBUZIONE BT
- TEL — POZZETTO ISPEZIONABILE IN C.A.V. 60x60x60cm PER PASSAGGIO LINEE LINEE TELECOM
- PREDISPOSIZIONE POZZETTO ISPEZIONABILE IN C.A.V. PER PASSAGGIO LINEE IMPIANTO ANTINTRUSIONE
- APPARECCHIO DI ILLUMINAZIONE STRADALE TIPO FIVEP MOD. KAI MEDIUM 91W INSTALLATO SU PALO H=8mt FUORI TERRENO CON MODULO SYRA ELED-T (COD 61396-TN)
- DISPERSORE DI TERRA ORIZZONTALE IN TONDO DI ACCIAIO ZINCATO ø10mm POSATO IN INTIMO CONTATTO CON IL TERRENO
- EQP — PUNTO DI CONNESSIONE EQUIPOTENZIALE
- DISPERSORE DI TERRA VERTICALE REALIZZATO IN PROFILATO A CROCE 50x50x5mm ENTRO POZZETTO ISPEZIONABILE

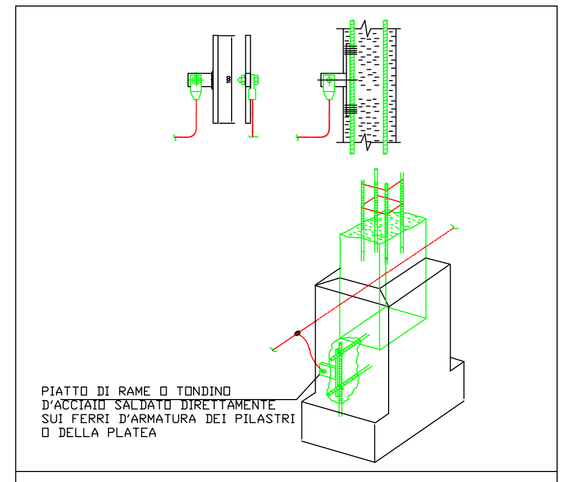


DETTAGLIO COLLEGAMENTO RETE DI TERRA ALLA STRUTTURA EDIFICIO

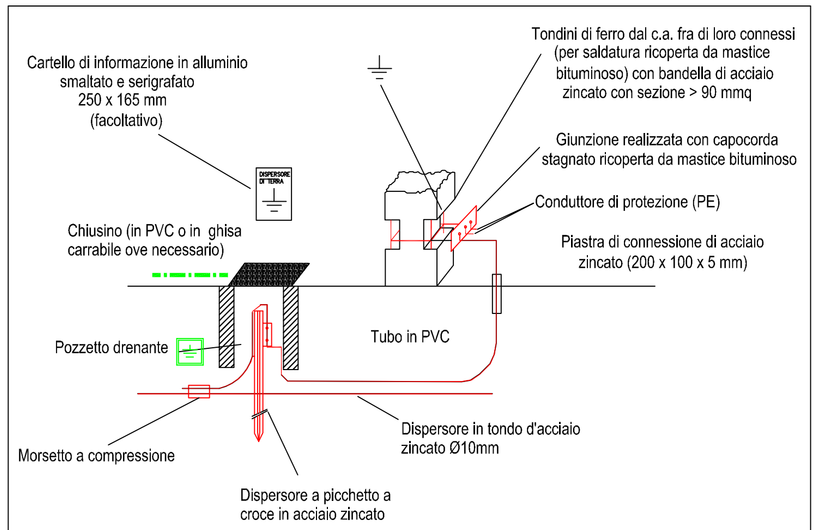


ESEMPIO SCHEMA TIPICO IMPIANTO DI TERRA REALIZZATO UTILIZZANDO I FERRI DEL CEMENTO ARMATO E/O PICCHETTI IN ACCIAIO ZINCATO E/O CORDE IN RAME NUDO

**ACCORDO DI PROGRAMMA**
(ai sensi dell'art. 7 della L.R. 11/2004 e dell'art. 34 del D.Lgs 267/2000)
per l'attuazione del **Comparto C2 Marangona**
in variante al P.I. del Comune di Verona
e titolo abilitativo edilizio convenzionato
per l'attuazione del comparto n. 1 Corte Alberti

Comune di Verona

Consorzio ZAI
Interporto Quadrante Europa

**FASCICOLO 3**
PERMESSO DI COSTRUIRE CONVENZIONATO – OPERE INFRASTRUTTURALI E DI URBANIZZAZIONE INTRA AMBITO A.I.U. n. 1 "CORTE ALBERTI" E PIATTAFORME PRODUTTIVE




Progettisti
Ing. Filippo Salis
SFRE
Via Moscova, 47 – MILANO (MI)
tel. 02 84177369
e-mail: info@sfre.it

Il Presidente del Consorzio ZAI

Co-Progettisti opere a verde
sTAa
arch. Fernando Tomasello
arch. Monica Pastore
via Roma, 68 – MASSANZAGO (PD)
tel. 049 9360030 – fax 049 9360394
e-mail: info@studiotomasello.it

Sviluppatore
VGP PARK ITALY 1 S.R.L.
Via Cassanese, 45 – SEGRATE (MI)
tel. 02 84177369
e-mail: vgpcostruzioniindustriali@vgpparks.eu


Comune di Verona
Il Sindaco
**Avv. Federico Sboarina**

Assessore all'urbanistica
**Ing. Ilaria Segala**

Urbanistica ESS - PEEP
**Dott.ssa Donatella Fragiacomo**

Progettazione Urbanistica Attuativa
**Arch. Paolo Boninsegna**
**Arch. Chiara Tassello**

Presidente ZAI
**Dott. Matteo Gasparato**

Direttore ZAI
**Dott. Nicola Boaretti**

Vice direttore ZAI
**Geom. Raffaele Frigo**

Studio Geologico e Idrogeologico
**Dott. Fabrizio Gola**

Compatibilità Idraulica
**Ing. Giuseppe Baldo**

3.2 – PROGETTO DEFINITIVO PIATTAFORME PRODUTTIVE

Elab. 3.2.01–075 Impianti elettrici esterni–WHA

Scala 1:500
1:100

| REV. | DATA | DESCRIZIONE | REDATTO | CONTROLLATO | APPROVATO |
|---|---|---|---|---|---|
| A | | | | | |
| 0 | Settembre 2019 | Emissione | Longo | Molin | |