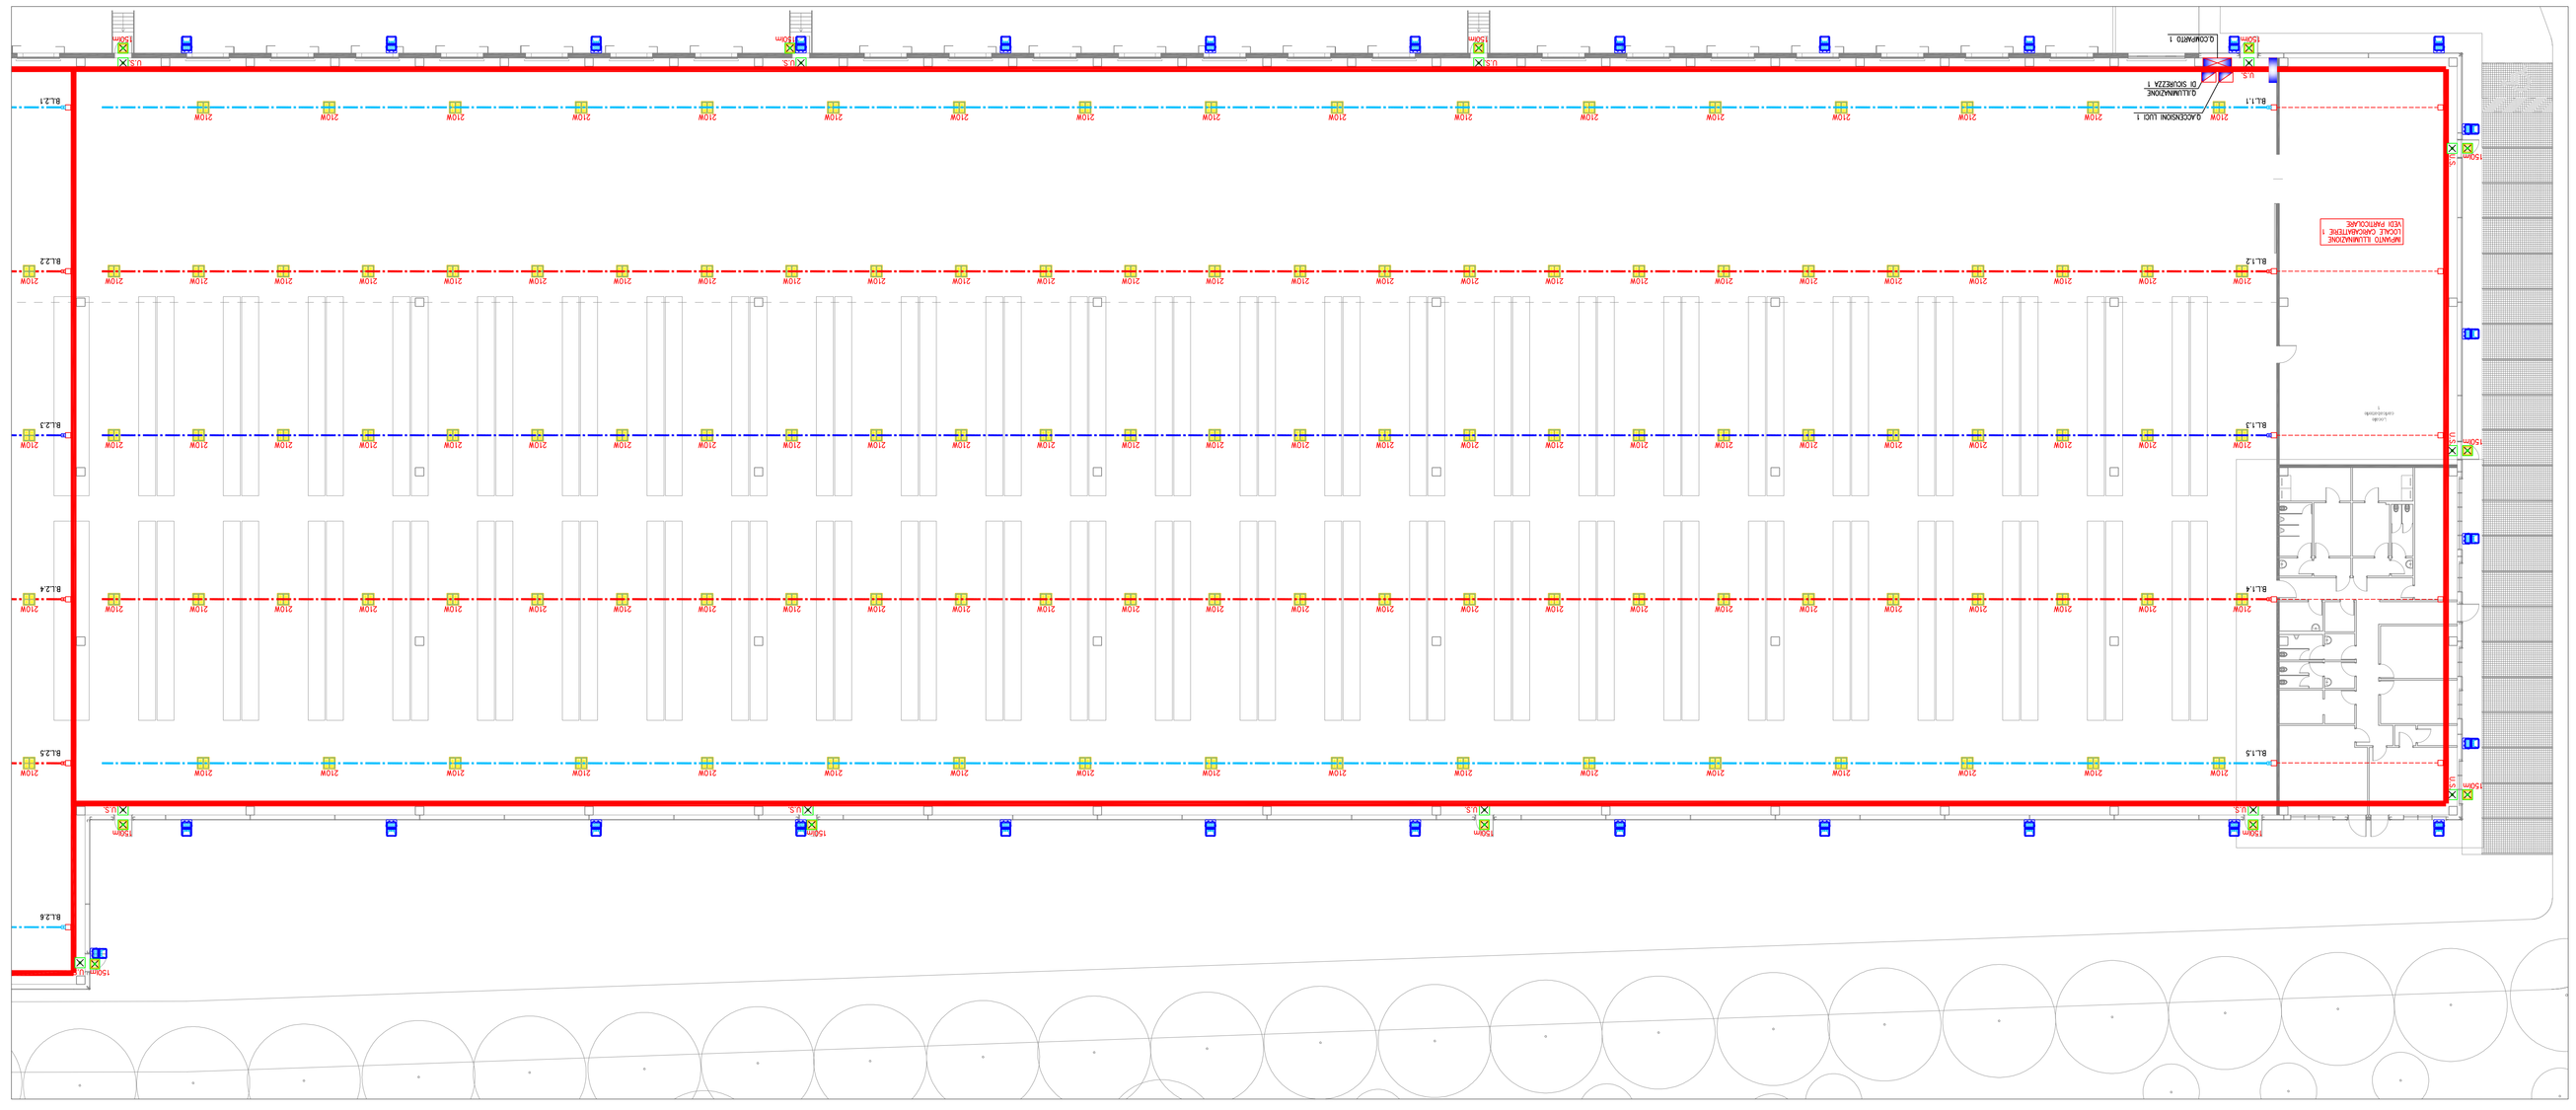
L.C.U.L.A.B.
cantina/abitativo
L.C.U.L.A.B.
cantina/abitativo
LOCALE CARICABATTERIE
DATA SHEET
DOPPIO INGRESSO
A LOCALE
CARICABATTERIE 1
LOCALE CARICABATTERIE 1
VEDI PLANIMETRIE
BLOCCO 1
BLOCCO 2
BLOCCO 3
BLOCCO 4
BLOCCO 5
BLOCCO 6
BLOCCO 7
BLOCCO 8
BLOCCO 9
BLOCCO 10
BLOCCO 11
BLOCCO 12
BLOCCO 13
BLOCCO 14
BLOCCO 15
BLOCCO 16
BLOCCO 17
BLOCCO 18
BLOCCO 19
BLOCCO 20
BLOCCO