| REV | DATA | DESCRIZIONE | REDATTO | CONTROLLATO | APPROVATO |
|---|---|---|---|---|---|
| A | | Emissione | Longo | Molon | |
| 0 | Settembre 2019 | | | | |

Elab. 3.2.02–065 Impianti di Forza Motrice
1:d2 – WHB

Scala 1:200
1:100

3.2 – PROGETTO DEFINITIVO PIATTAFORME PRODUTTIVE

Committente
Comune di Verona
Via Scrimiari, 6 – 45.442 (MO)
tel. 02 8627329
e-mail: info@sirre.it

SIRRE
Ing. Filippo Solis

Progettista

Il Presidente del Consorzio ZAI



Co-Progettisti: opere a verde
arch. Veronica Tamassia
arch. Matteo Pastore

Sviluppatore
VGP
VGP PARK ITALY 1 S.R.L.
Via Dogana, 1
20123 Milano (MI)
tel. 0287208611

Via Cavalcavia, 45 – 83048 (AV)
tel. 0825781516
e-mail: ufficiotecnico@pec.it

Ing. Giuseppe Baldo
Consulenza sicurezza
Ing. Filippo Solis



**ACCORDO DI PROGRAMMA**
(ai sensi dell'art. 7 della L.R. 11/2004 e dell'art. 34 del D.Lgs 267/2000)
per l'attuazione del **Comparto C2 Maranguna**
in variante al P.I. del Comune di Verona
e titolo abilitativo edilizio convenzionato
per l'attuazione del comparto n. 1 Corte Alberti

**FASCICOLO 3**
PERMESSO DI COSTRUIRE CONVENZIONATO –
OPERE INFRASTRUTTURALI E DI URBANIZZAZIONE
INTRA AMBITO A.I.U. n. 1 "CORTE ALBERTI" E
PIATTAFORME PRODUTTIVE

## 3.2 – PROGETTO DEFINITIVO PIATTAFORME PRODUTTIVE

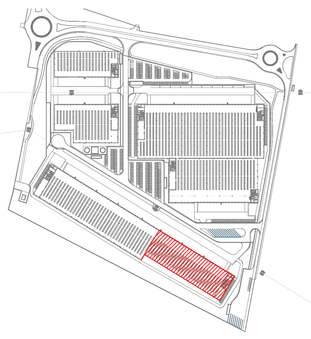

Il comando centralizzato per la apertura e chiusura centralizzata manuale o da stazione meteo dovra' prevedere un ritardo tra i vari circuiti pari ad 1 min.

LEGENDA

| | |
|---|---|
| | GIUNTO ELETTRICO |
| | CAVALLETTI IN ACCIAIO ZINCATO 400x80mm CON SETTO SEPARATORE POSATA A VISTA SULLA STRUTTURA |
| | CANALE METALLICI IN ACCIAIO ZINCATO 200x80mm CON SETTO SEPARATORE POSATA A VISTA SULLA STRUTTURA |
| | BANDO ELETTRIFICATO MP: FORZA MOTRICE TIPO EAE MOD. MKK 1055-STD 100A (3P+N+V) O SIMILARE |
| | TUBAZIONE IN PVC RIGIDO SERIE PESANTE POSATA A VISTA SULLA STRUTTURA |
| | SCATOLA DI DERIVAZIONE A VISTA |
| | MOTORIZZAZIONE LUCERNARIO APRIBILE 230V |
| | GUARDO BORDO MACCHINA PER CHIAVISTELLO DEVIATORE |
| | CASSETTA DI DERIVAZIONE DA BLINDO FM A 8 MODULI COMPLETA DI INTERRUTTORE MAGNETOTERMICO A CARICO DEL COMMITTENTE |
| | CASSETTA DI DERIVAZIONE DA BLINDO FM COMPLETO DI SEZIONATORE CON FUSIBILI |
| 2P | PRESA INTERBLOCCATA TIPO CEE CON 2P+PE 16A 230V |
| 3P | PRESA INTERBLOCCATA TIPO CEE CON FUSIBILI 3P+PE 16A 400V |
| 3P | PRESA 3P+PE 16/16A STANDARD INCLUSO POSATA AD INCASSO |
| | PRESA 3P+PE 16/16A STANDARD INCLUSO POSATA CENTRO CUSTODIA A VISTA |
| | PULSANTE DI ATTESTAMENTO UTENZA FAM |

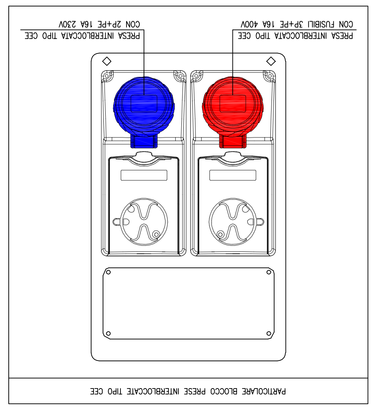

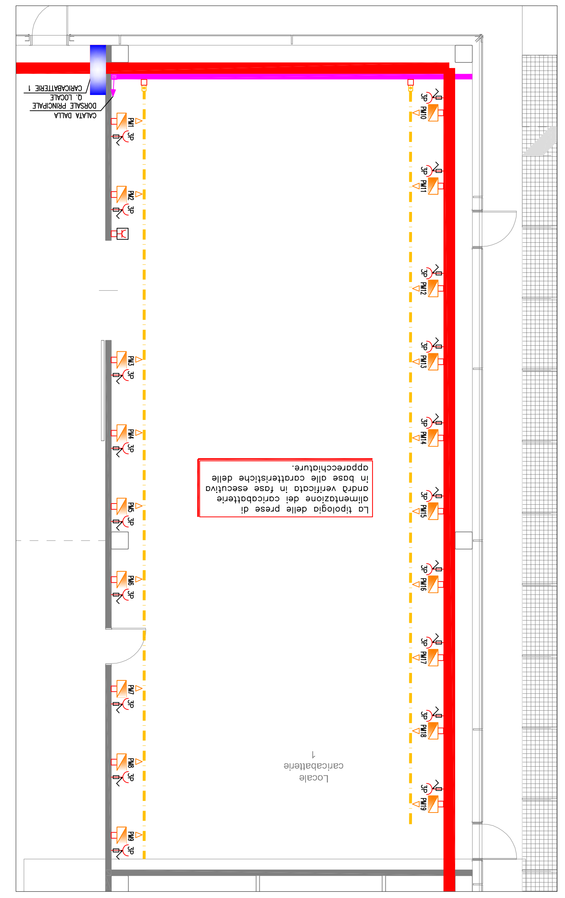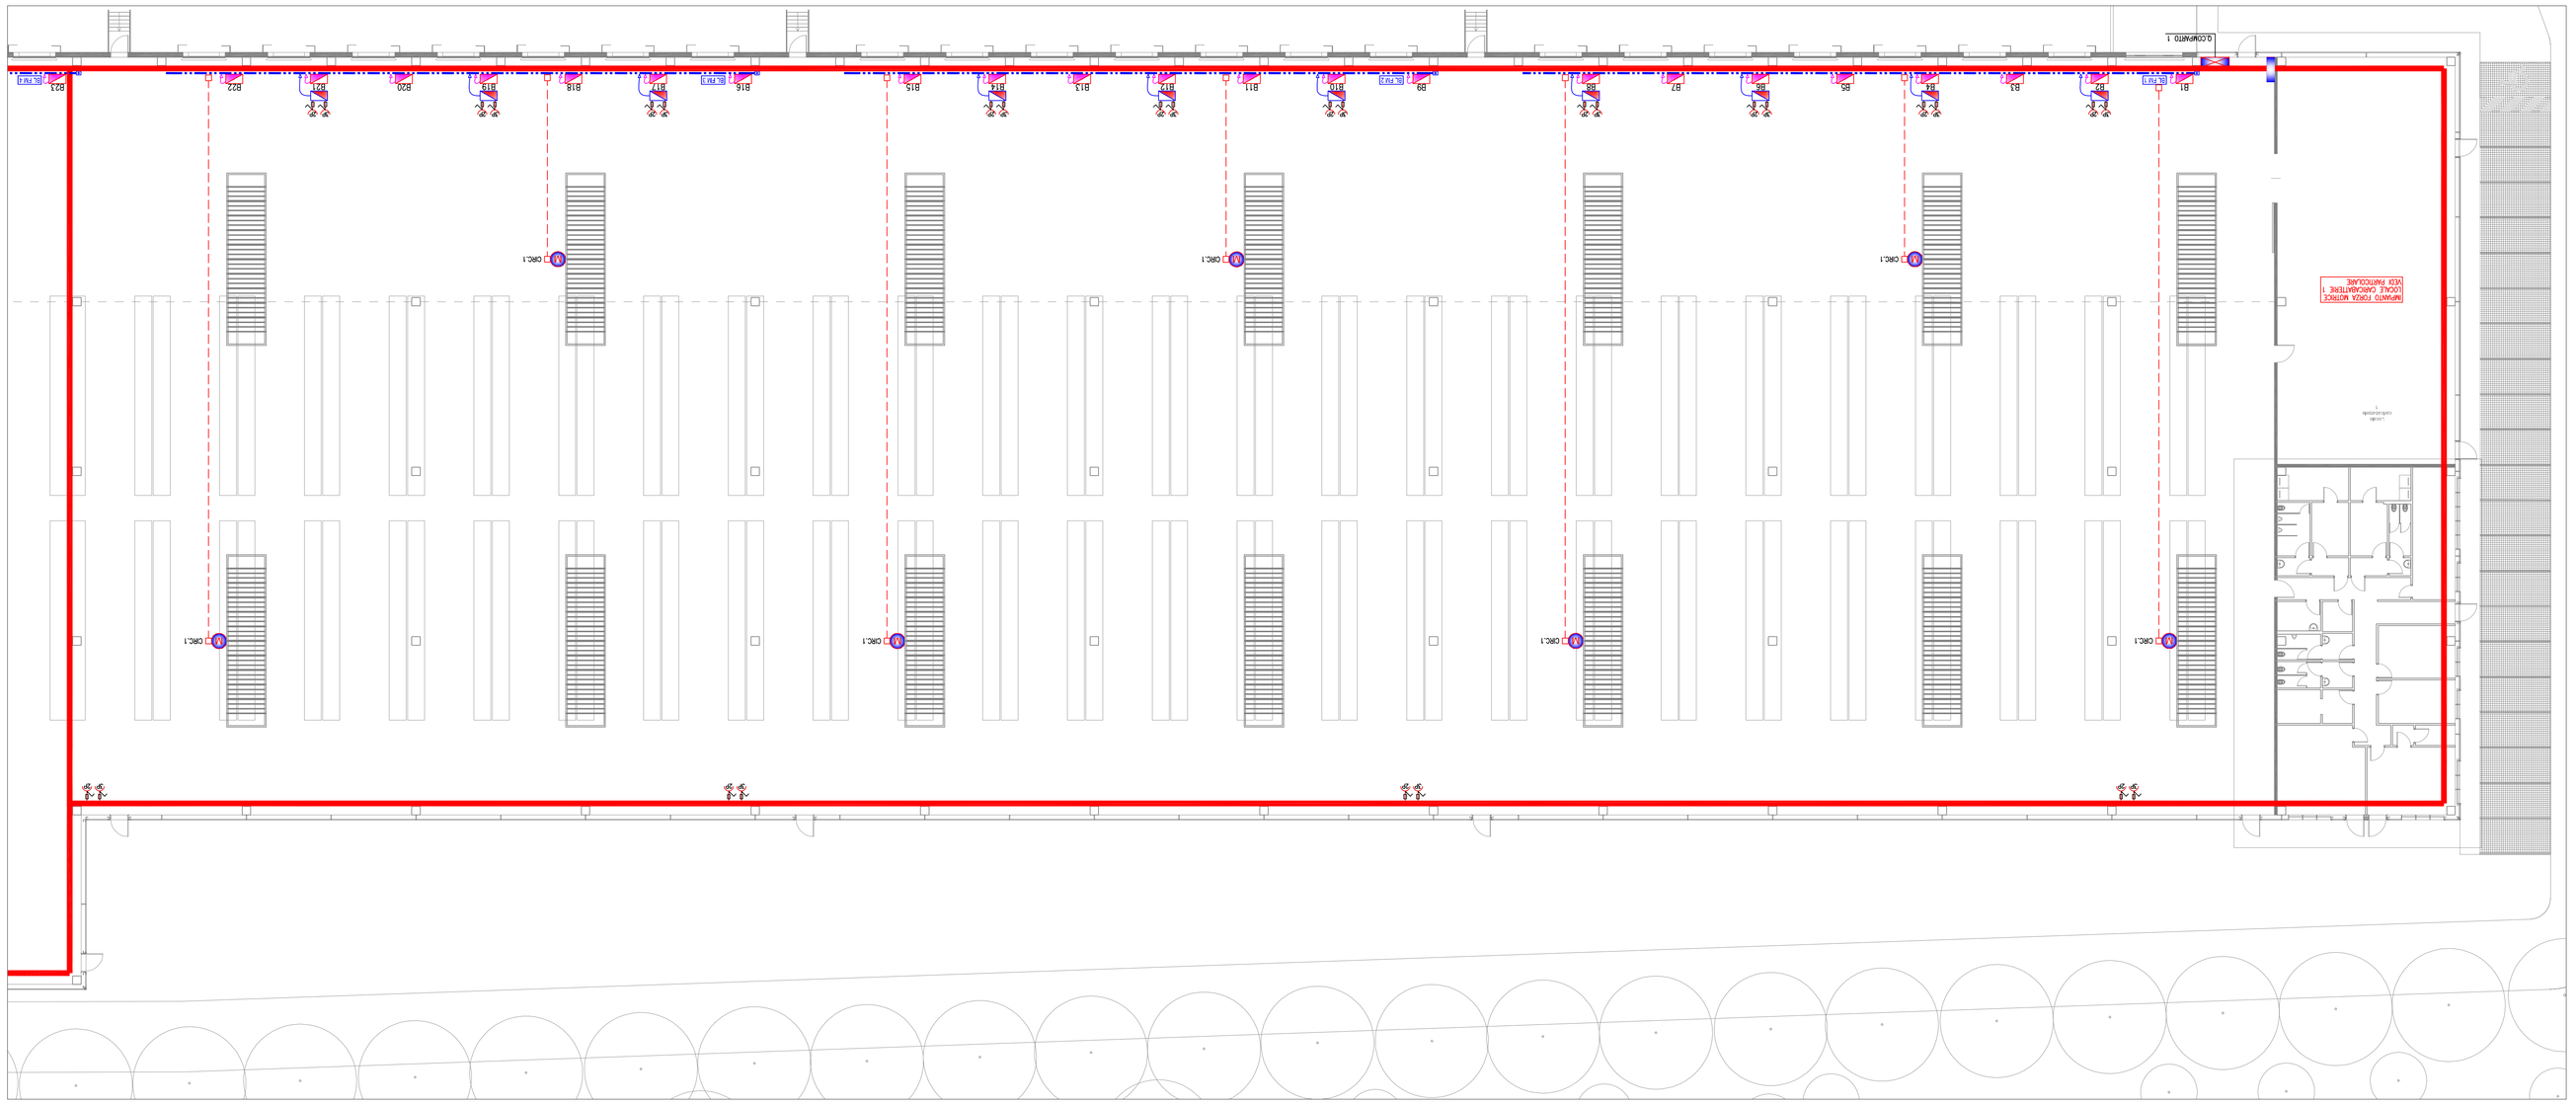
**LOCALE CARICABATTERIE 1 Scala 1:100**