

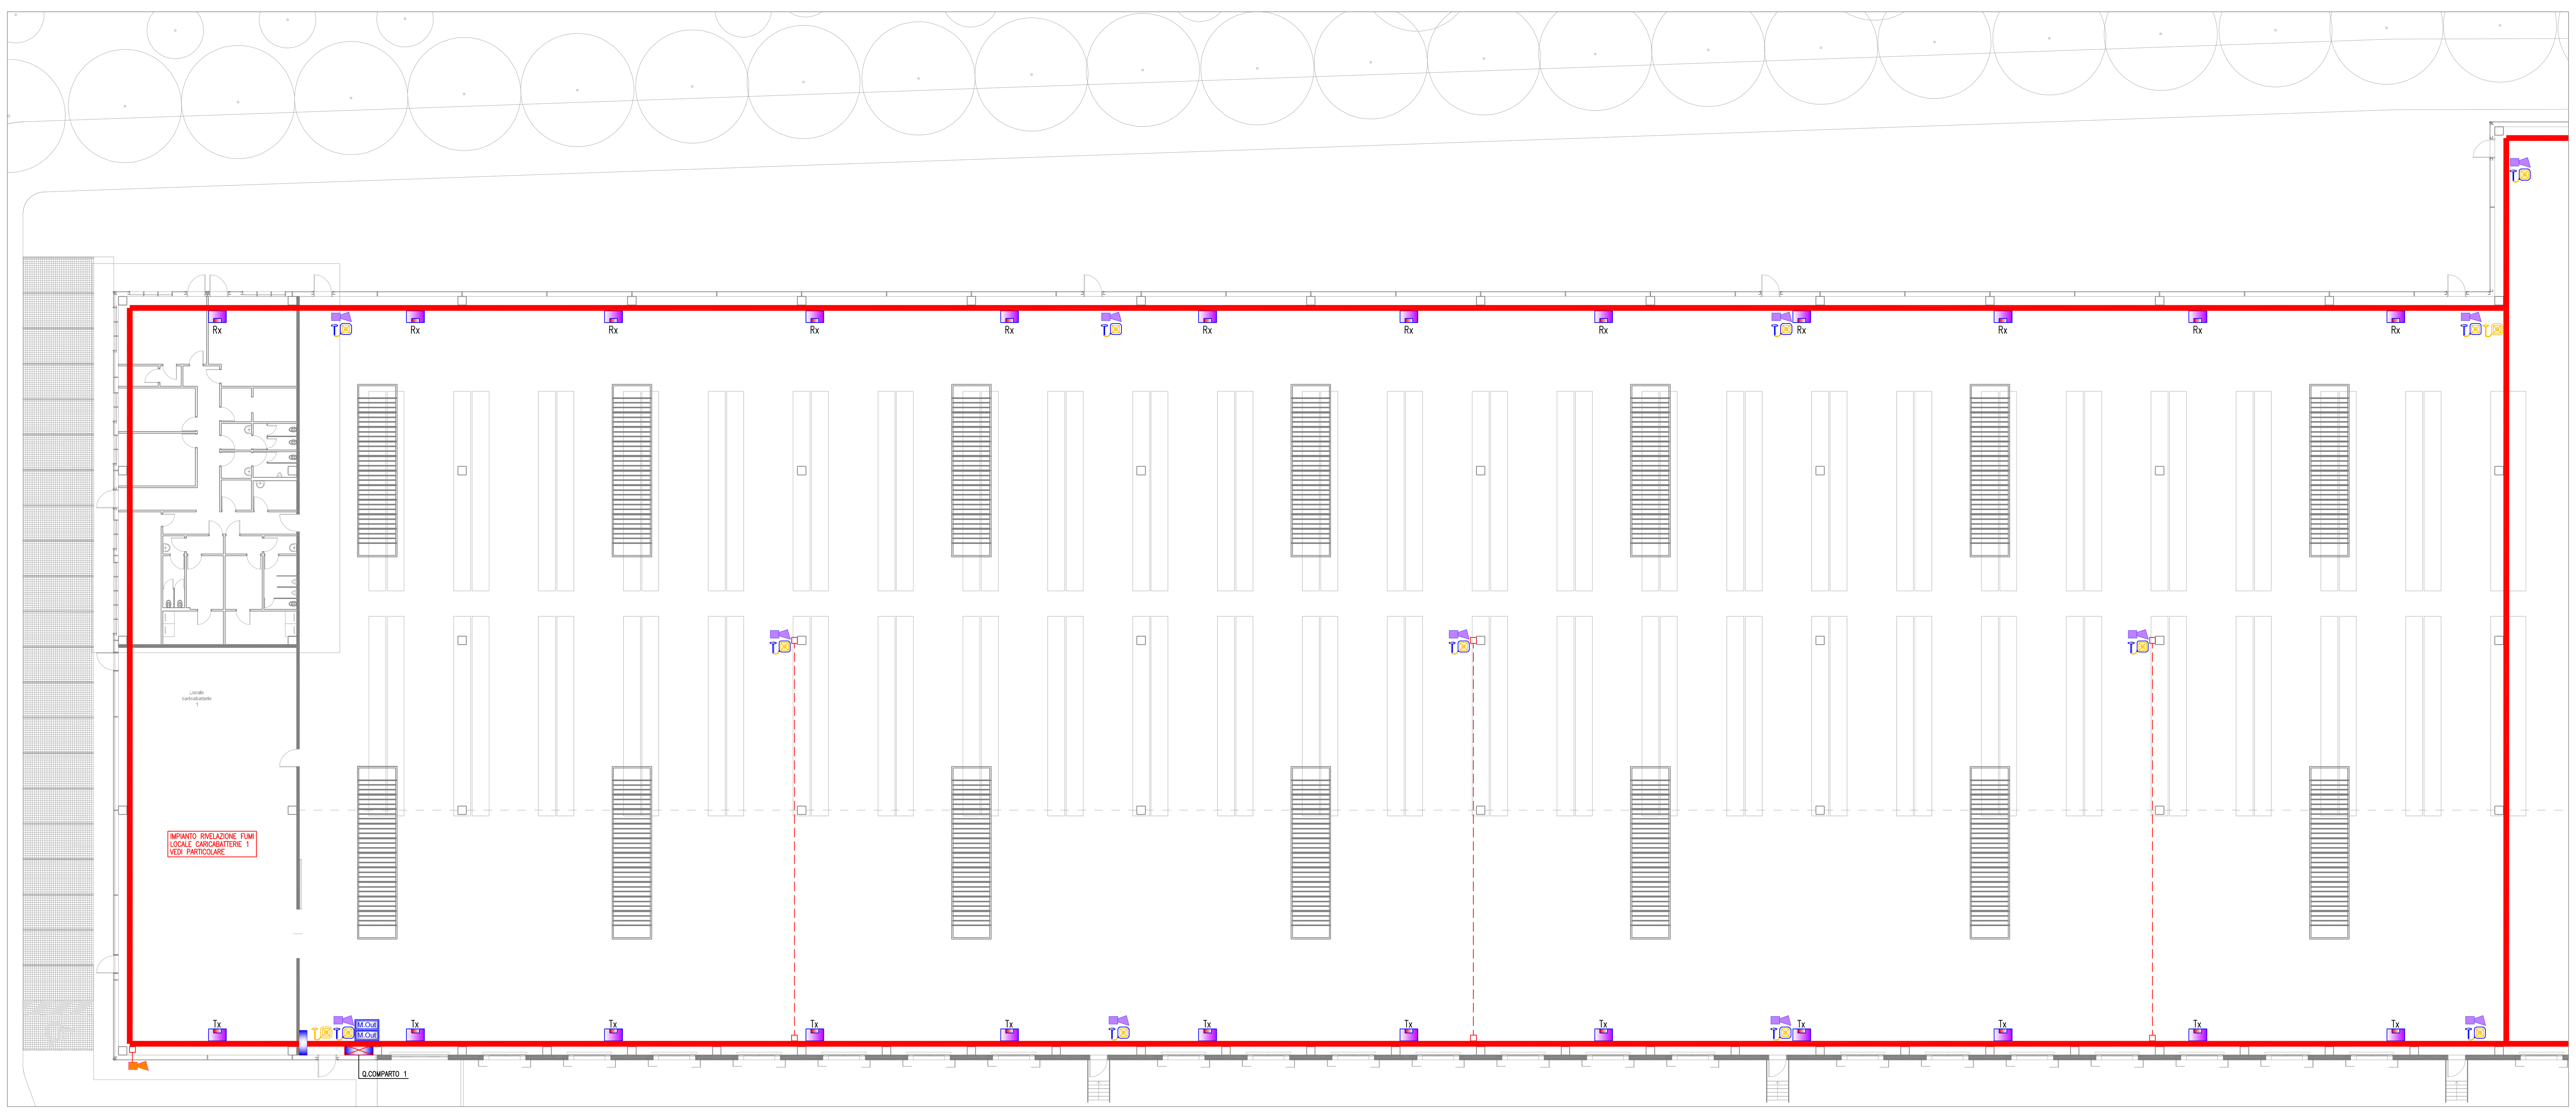


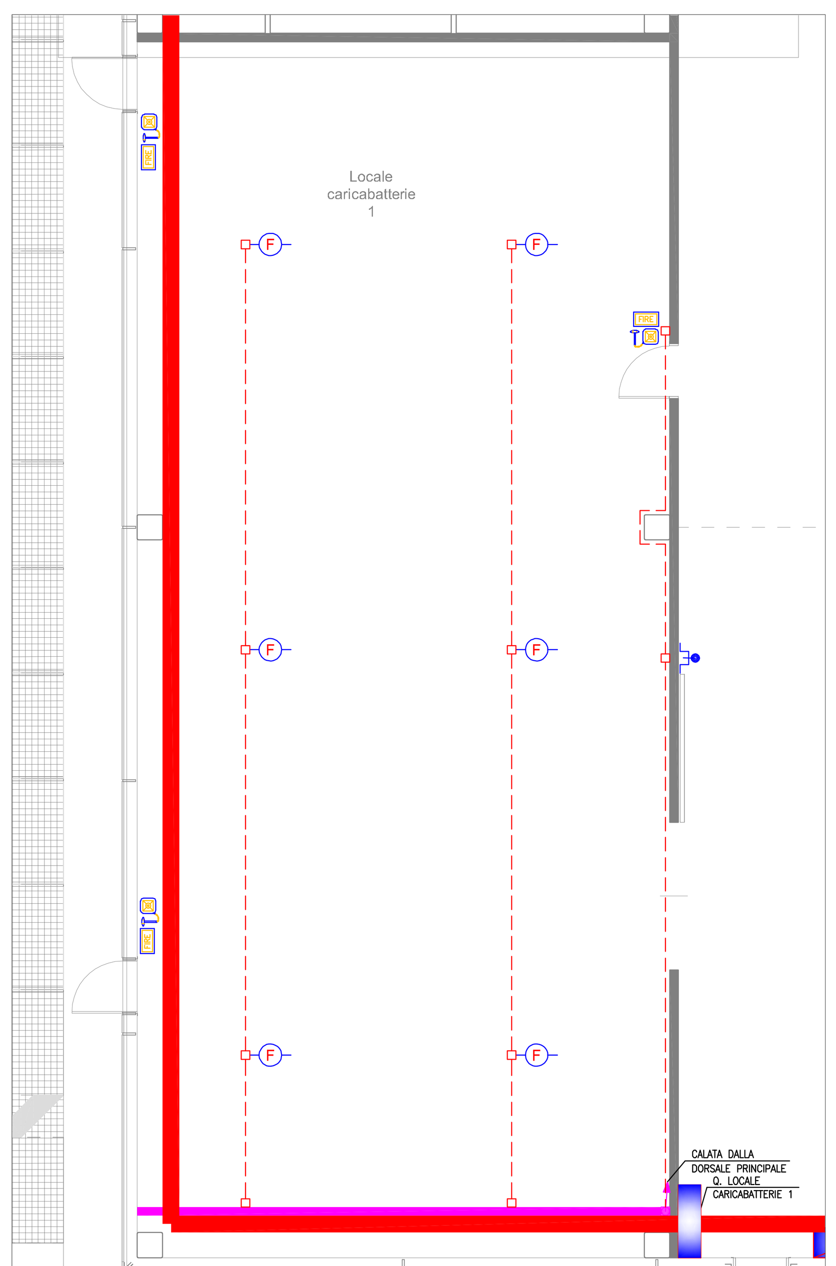

LOCALE CARICABATTERIE 1 Scala 1:100

LEGENDA

- QUADRO ELETTRICO
- CANALA METALLICA IN ACCIAIO ZINCATO 400x80mm CON SETTO SEPARATORE POSATA A VISTA SULLA STRUTTURA
- CANALA METALLICA IN ACCIAIO ZINCATO 200x80mm CON SETTO SEPARATORE POSATA A VISTA SULLA STRUTTURA
- TUBAZIONE IN PVC RIGIDO SERIE PESANTE POSATA A VISTA SULLA STRUTURA
- SCATOLA DI DERIVAZIONE A VISTA
- Tx / Rx — RIVELATORE DI FUMO LINEARE TIPO ARDEA ASF-1 5-200mt. COMPOSTO A TRASMETTITORE, RICEVITORE E MODULO DI GESTIONE
- RIVELATORE OTTICO DI FUMO COMPLETO DI ZOCCOLO INSTALLATO A SOFFITTO
- PULSANTE MANUALE ALLARME INCENDIO
- FIRE — TARGA OTTICO-ACUSTICA ALLARME INCENDIO
- SIRENA CON LAMPEGGIANTE IP65
- SIRENA ESTERNA ALLARME INCENDIO
- ELETTROMAGNETE RITENUTA PORTE TAGLIAFUOCO E GRIGLIE INGRESSO RIA FRESCA. PORTATA 50-100Kg COMANDATI DA IMPIANTO DI RIVELAZIONE FUMI

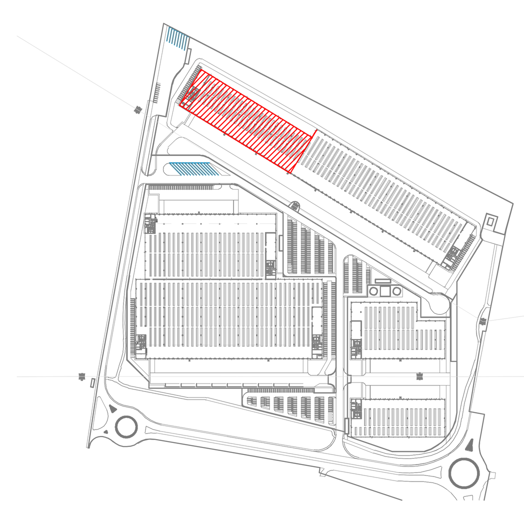

ACCORDO DI PROGRAMMA
(ai sensi dell'art. 7 della L.R. 11/2004 e dell'art. 34 del D.Lgs 267/2000)
per l'attuazione del **Comparto C2 Marangona**
in variante al P.I. del Comune di Verona
e titolo abilitativo edilizio convenzionato
per l'attuazione del comparto n. 1 Corte Alberti

Comune di Verona
Consorzio ZAI
Interporto Quadrante Europa

FASCICOLO 3
PERMESSO DI COSTRUIRE CONVENZIONATO – OPERE INFRASTRUTTURALI E DI URBANIZZAZIONE INTRA AMBITO A.I.U. n. 1 "CORTE ALBERTI" E PIATTAFORME PRODUTTIVE



Comune di Verona
Il Sindaco
Avv. Federico Sboarina
Assessore all'urbanistica
Ing. Ilaria Segala
Urbanistica ESS - PEEP
Dott.ssa Donatella Fragiacomo
Progettazione Urbanistica Attuativa
Arch. Paolo Bonisegna
Arch. Chiara Tassello
Presidente ZAI
Dott. Matteo Gasparato
Direttore ZAI
Dott. Nicola Boaretti
Vice direttore ZAI
Geom. Raffaele Frigo
Studio Geologico e idrogeologico
Dott. Fabrizio Gola
Compatibilità idraulica
Ing. Giuseppe Baldo

Progettisti: SFRE — Ing. Filippo Salis
Via Moscova, 47 - MILANO (MI)
tel. 02 84177369
e-mail: info@sfre.it

Il Presidente del Consorzio ZAI

Co-Progettisti opere a verde
sTAa — arch. Fernando Tomasello, arch. Monica Pastore
via Roma, 68 – MASSANZAGO (PD)
tel. 049 9360030 – fax 049 9360394
e-mail: info@studiotomasello.it

Sviluppatore
VGP — VGP PARK ITALY 1 S.R.L.
Via Cassanese, 45 – SEGRATE (MI)
tel. 02 84177369
e-mail: vgpcostruzioniindustriali@vgpparks.eu

3.2 – PROGETTO DEFINITIVO PIATTAFORME PRODUTTIVE

Elab. 3.2.02–075 Impianti di rivelazione fumi 1di2 – WHB

Scala 1:200 1:100

REV.	DATA	DESCRIZIONE	REDATTO	CONTROLLATO	APPROVATO
A					
0	Settembre 2019	Emissione	Longo	Molin	