
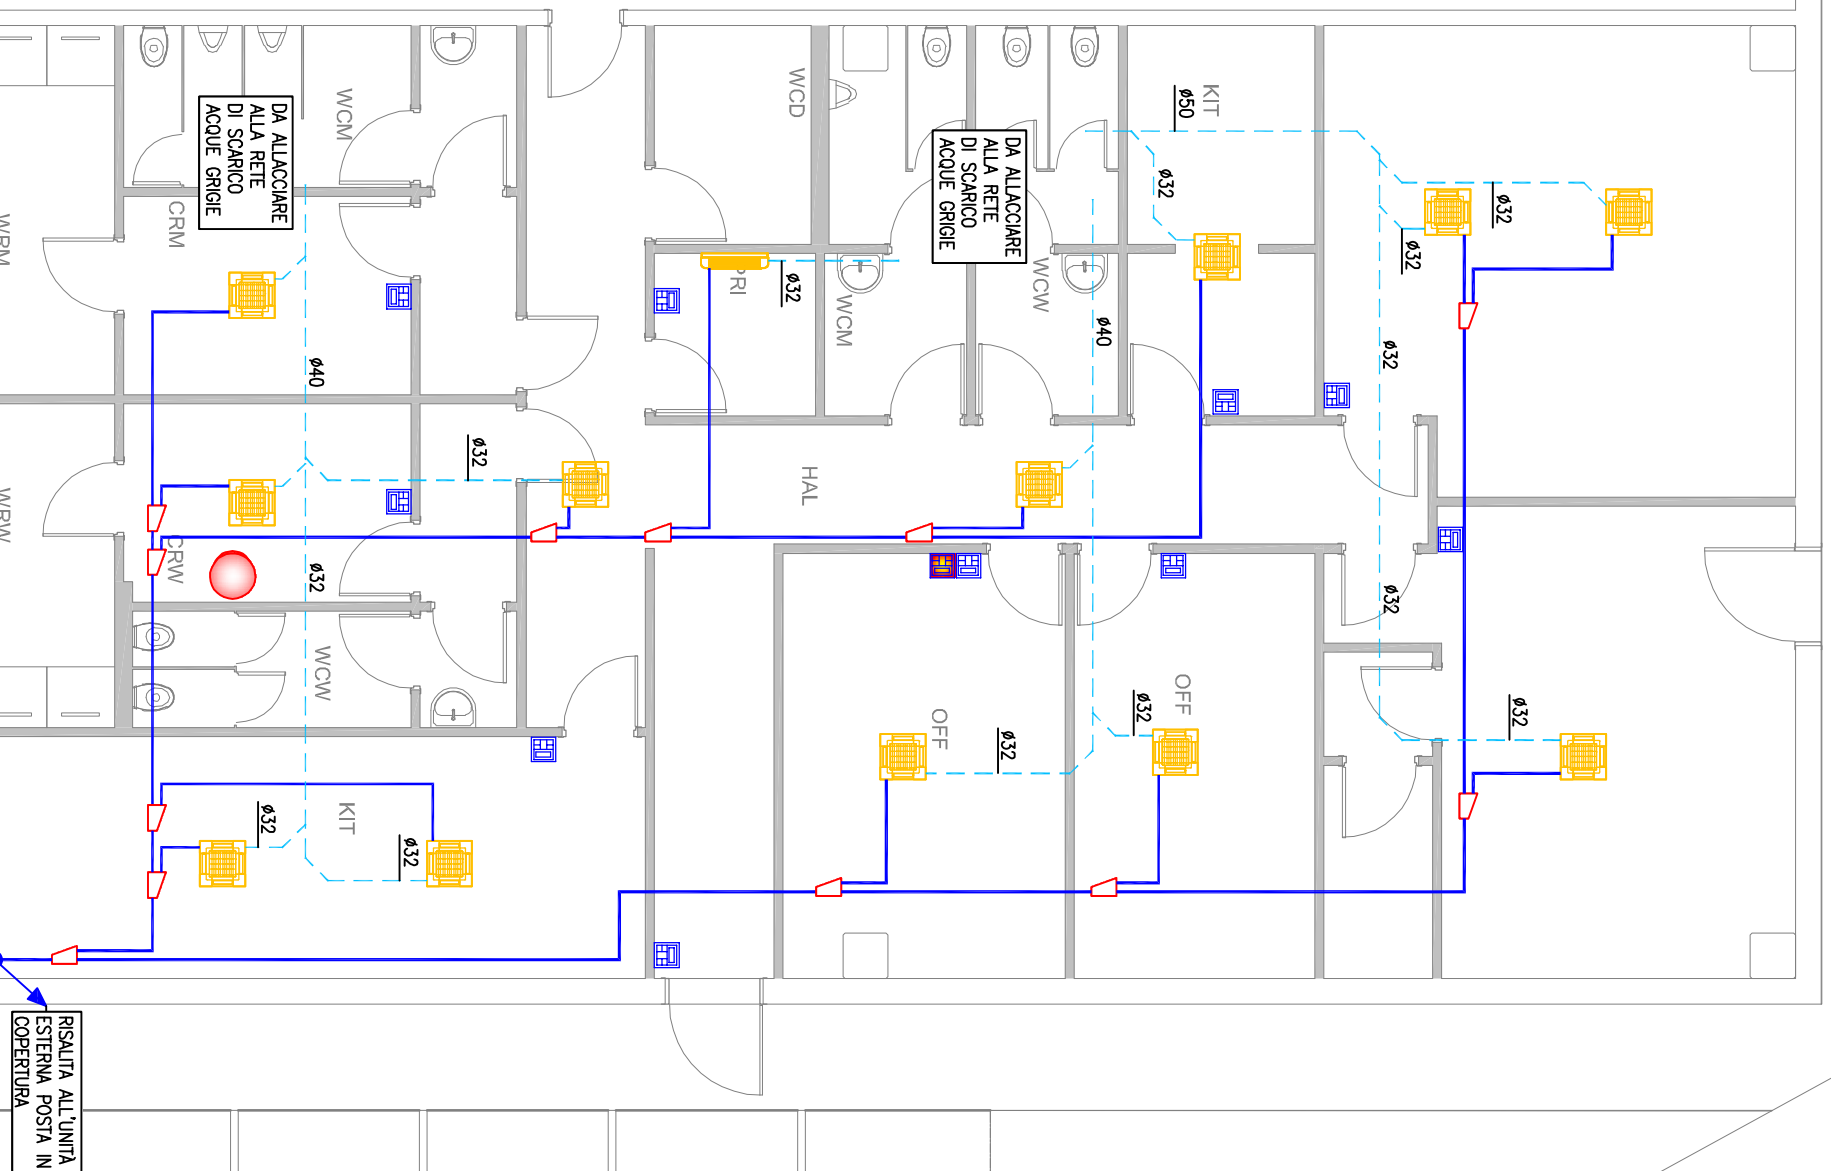
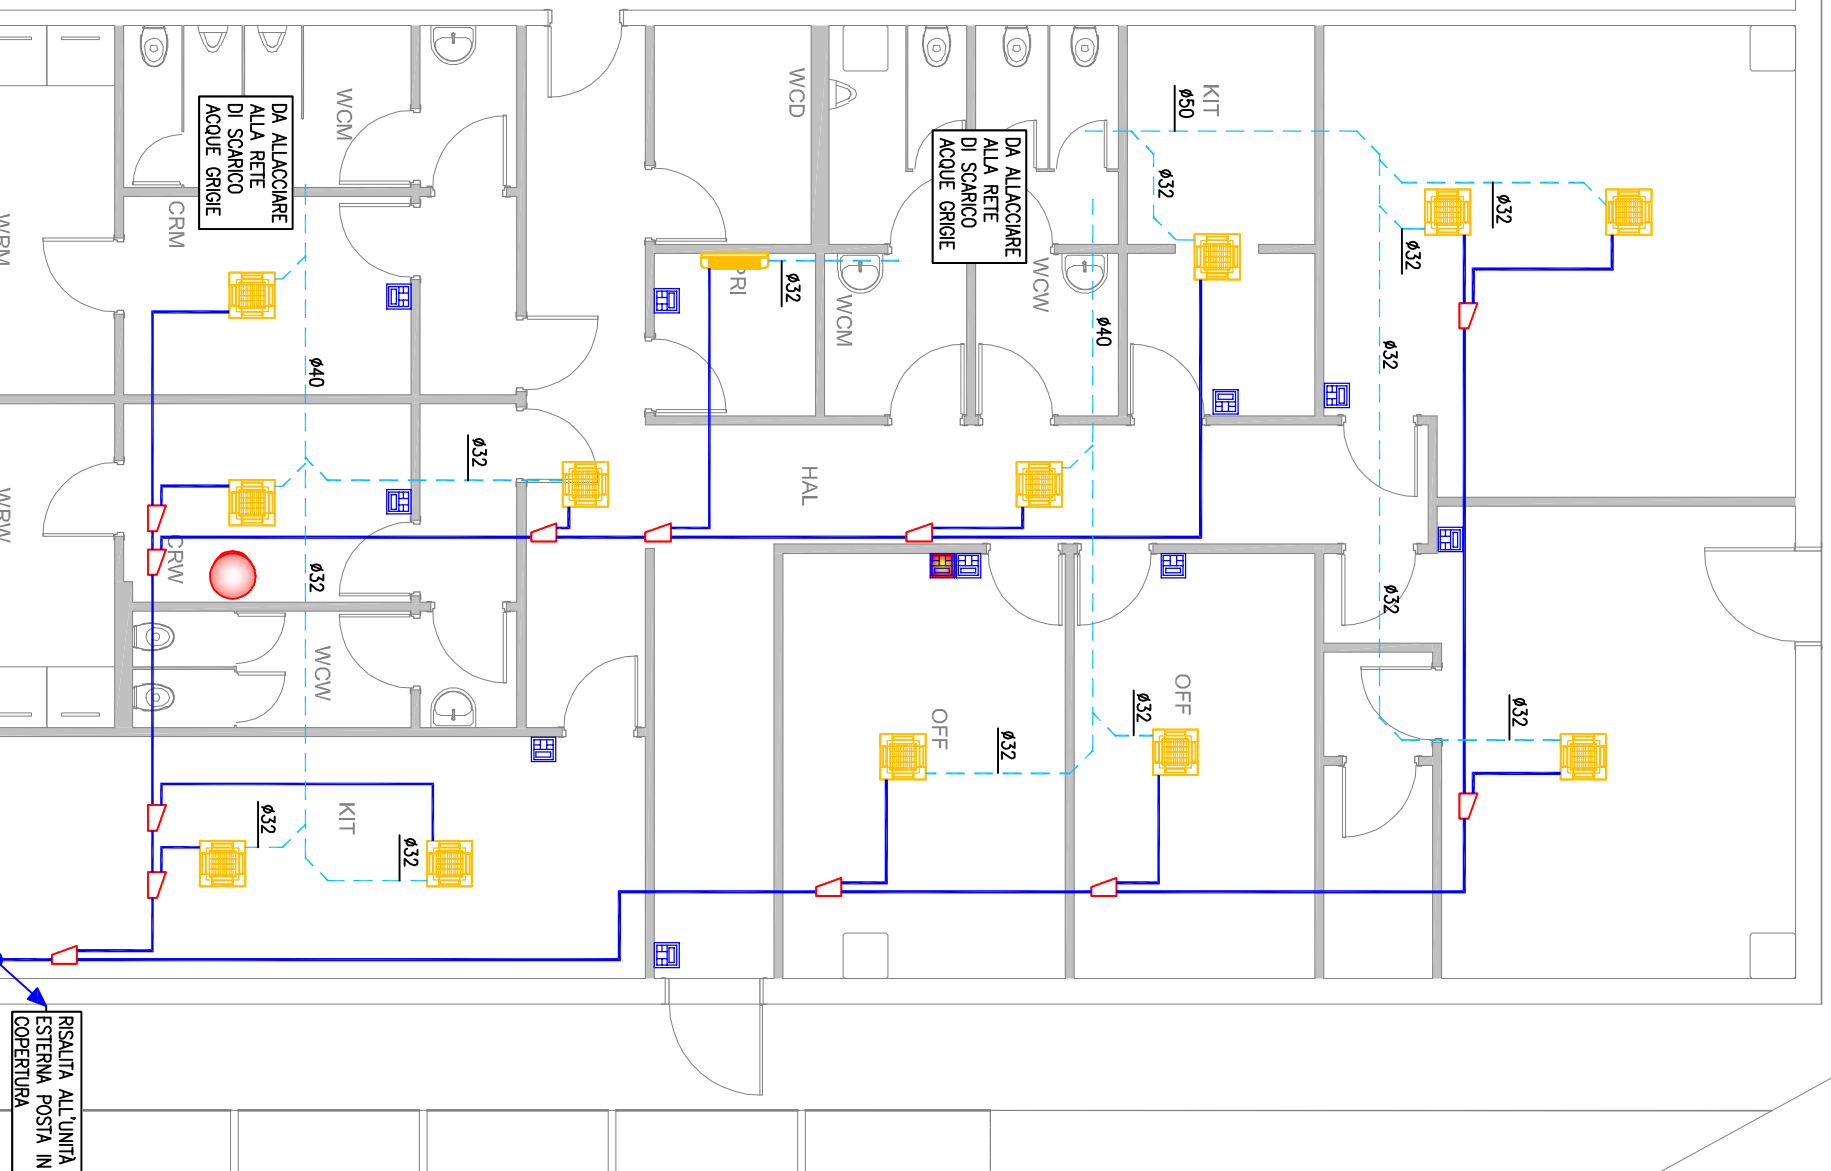
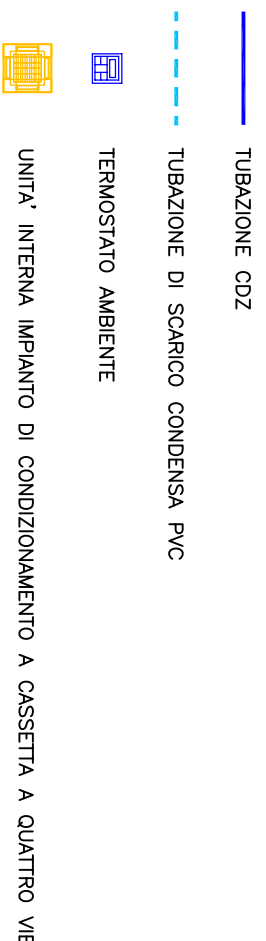


[illegible]

(ai sensi dell'art. 7 della L.R. 11/2004 e dell'art. 34 del D.Lgs. 267/2000)
per l'attuazione del **Comparto C2 Marangona**
in variante al P.I. del Comune di Verona
e titolo abilitativo edilizio convenzionato


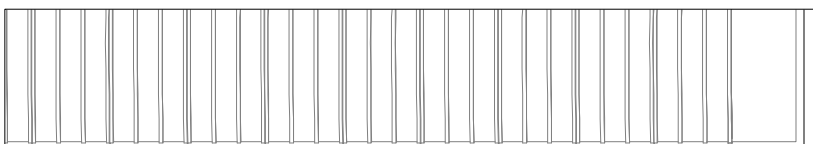

Comune di Verona
Il Sindaco
Avv. Federico Shoa
Assessorato Urbanistico
Ing. Ilaria Segala
Urbanistica ESS - P.E.
Dott.ssa Donatella T.

Progettazione Urbanistica
Arch. Paolo Bonnis
Arch. Chiara Tassello

Presidenti ZAI
Dott. Matteo Gaspari

Direttore ZAI
Dott. Nicola Bonaretti

Vice direttore ZAI
Geom. Raffaele Frigi

Studio Geotecnico e
topografico
Dott. Fabrizio Gola

Consulenza Urbanistica
Ing. Giuseppe Baldi

SVILUPPATORE
VGP PARK ITALY 1 S.R.L.
Via Casanese, 45 - SEGRATE (MI)
Tel. 02 84177369
E-mail: vgpcostruzioniindustriale@vgp.it

Elab. 3.2.02-135 Impianto di condizionamento - WHE

Scale 1:104

A			
0	Emissione	Longo	Main
REV	DATA	DESCRIZIONE	CONTROLLATO
		REDITATO	APPROVATO