



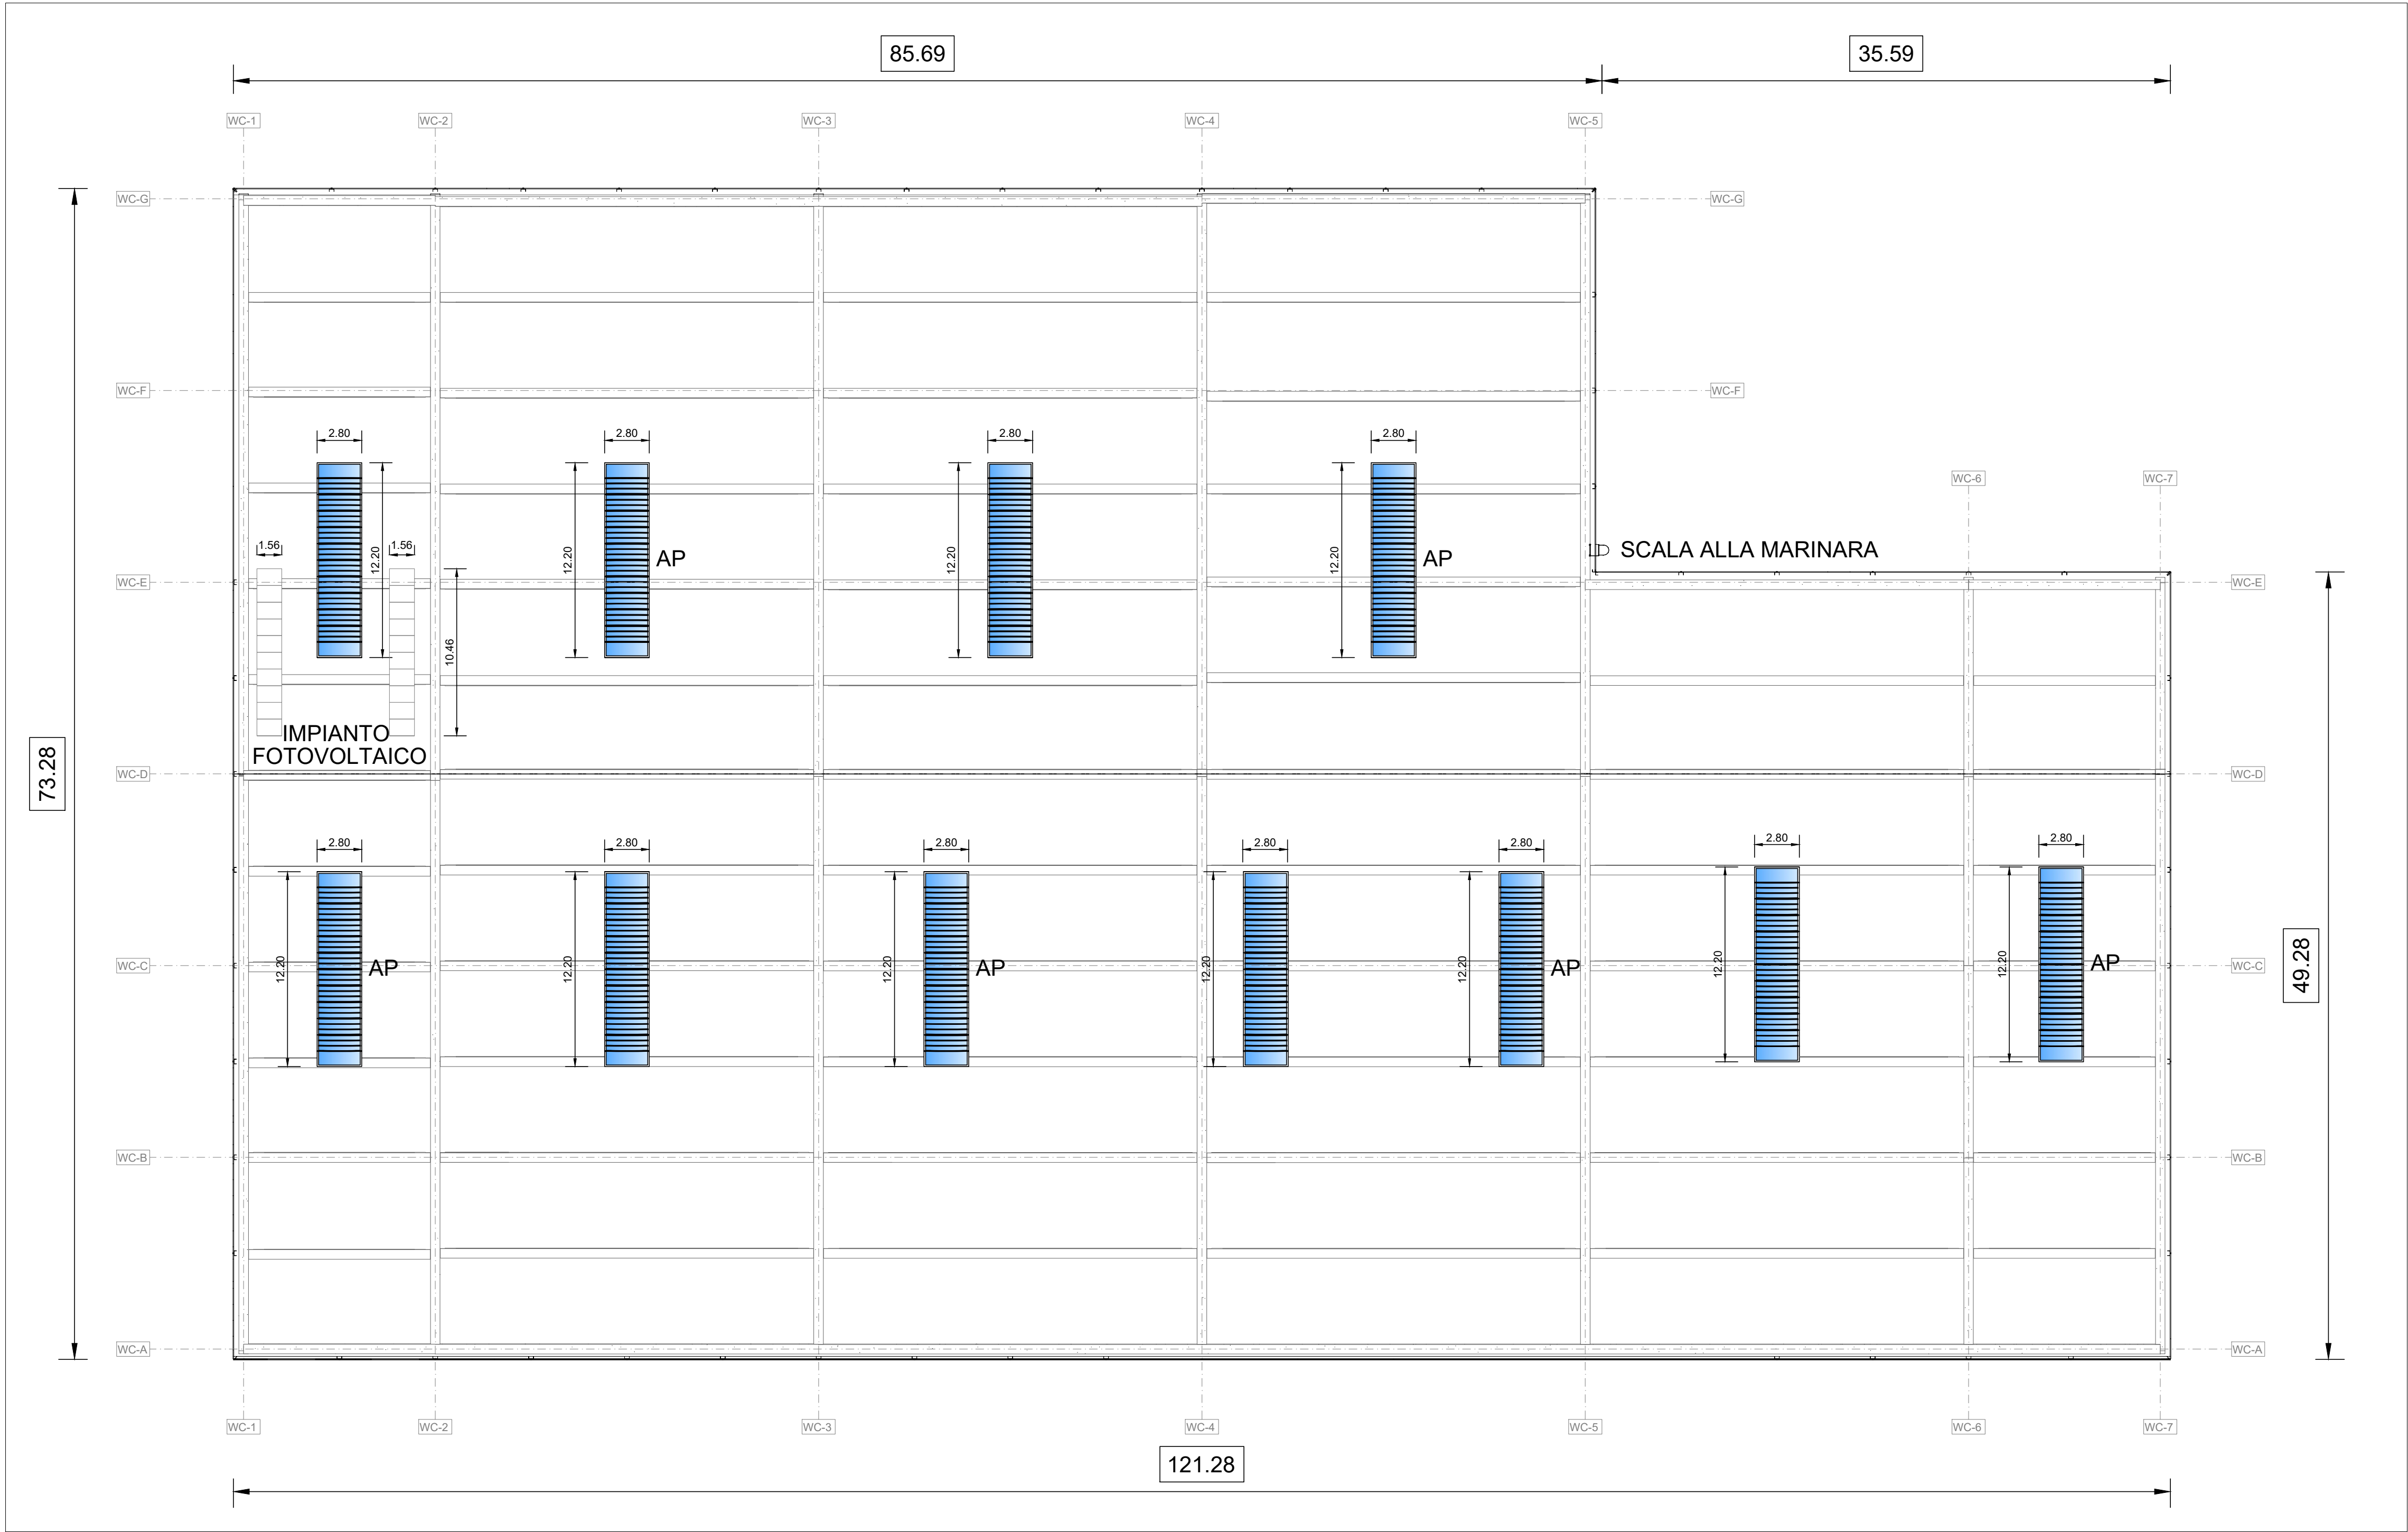

PIANTA COPERTURA - WHC
Scala 1 : 250

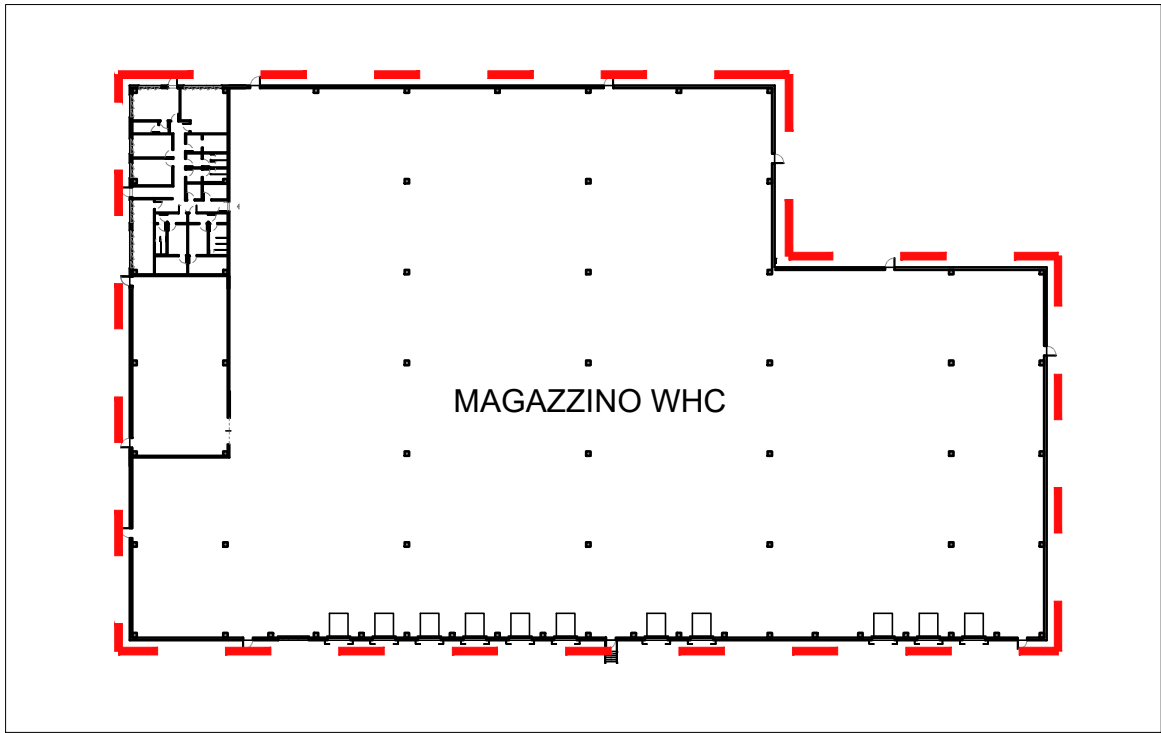

Keyplan - Magazzino WHC
1 : 1.000

ACCORDO DI PROGRAMMA
(ai sensi dell'art. 7 della L.R. 11/2004 e dell'art. 34 del D.Lgs 267/2000)
per l'attuazione del **Comparto C2 Marangona**
in variante al P.I. del Comune di Verona
e titolo abilitativo edilizio convenzionato
per l'attuazione del comparto n. 1 Corte Alberti



FASCICOLO 3
PERMESSO DI COSTRUIRE CONVENZIONATO - OPERE
INFRASTRUTTURALI E DI URBANIZZAZIONE INTRA
AMBITO A.I.U. n. 1 "CORTE ALBERTI" E PIATTAFORME
PRODUTTIVE



Progettisti
SFRE Ing. Filippo Salis
Via Moscova, 47 - MILANO (MI)
tel. 02 84177369
e-mail: info@sfre.it

Il Presidente del Consorzio ZAI

Co-Progettisti opere a verde
s T A a arch. Fernando Tomasello
via Roma, 68 - MASSANZAGO (PD)
tel. 049 9360030 - fax 049 9360394
e-mail: info@studiotomasello.it

Sviluppatore
VGP VGP PARK ITALY 1 S.R.L.
Via Cassanese, 45 - SEGRATE (MI)
tel. 02 84177369
e-mail: vgpcosruzionindustriali@vgpparks.eu

Comune di Verona
Il Sindaco
Avv. Federico Sboarina
Assessore all'urbanistica
Ing. Ilaria Segala
Urbanistica ESS - PEEP
Dott.ssa Donatella Fragiaco
Progettazione Urbanistica
Attivista
Arch. Paolo Boninsegna
Arch. Chiara Tassello
Presidente ZAI
Dott. Matteo Gasparato
Direttore ZAI
Dott. Nicola Boaretti
Vice direttore ZAI
Geom. Raffaele Frigo
Studio Geologico e
idrogeologico
Dott. Fabrizio Gola
Compatibilità idraulica
Ing. Giuseppe Baldo

3.2 - PROGETTO DEFINITIVO PIATTAFORME PRODUTTIVE

Elab. 3.2.03-015 Pianta Copertura - WHC

Scala 1:250

A					
0	Settembre 2019	Emissione	...	...	
REV.	DATA	DESCRIZIONE	REDATTO	CONTROLLATO	APPROVATO