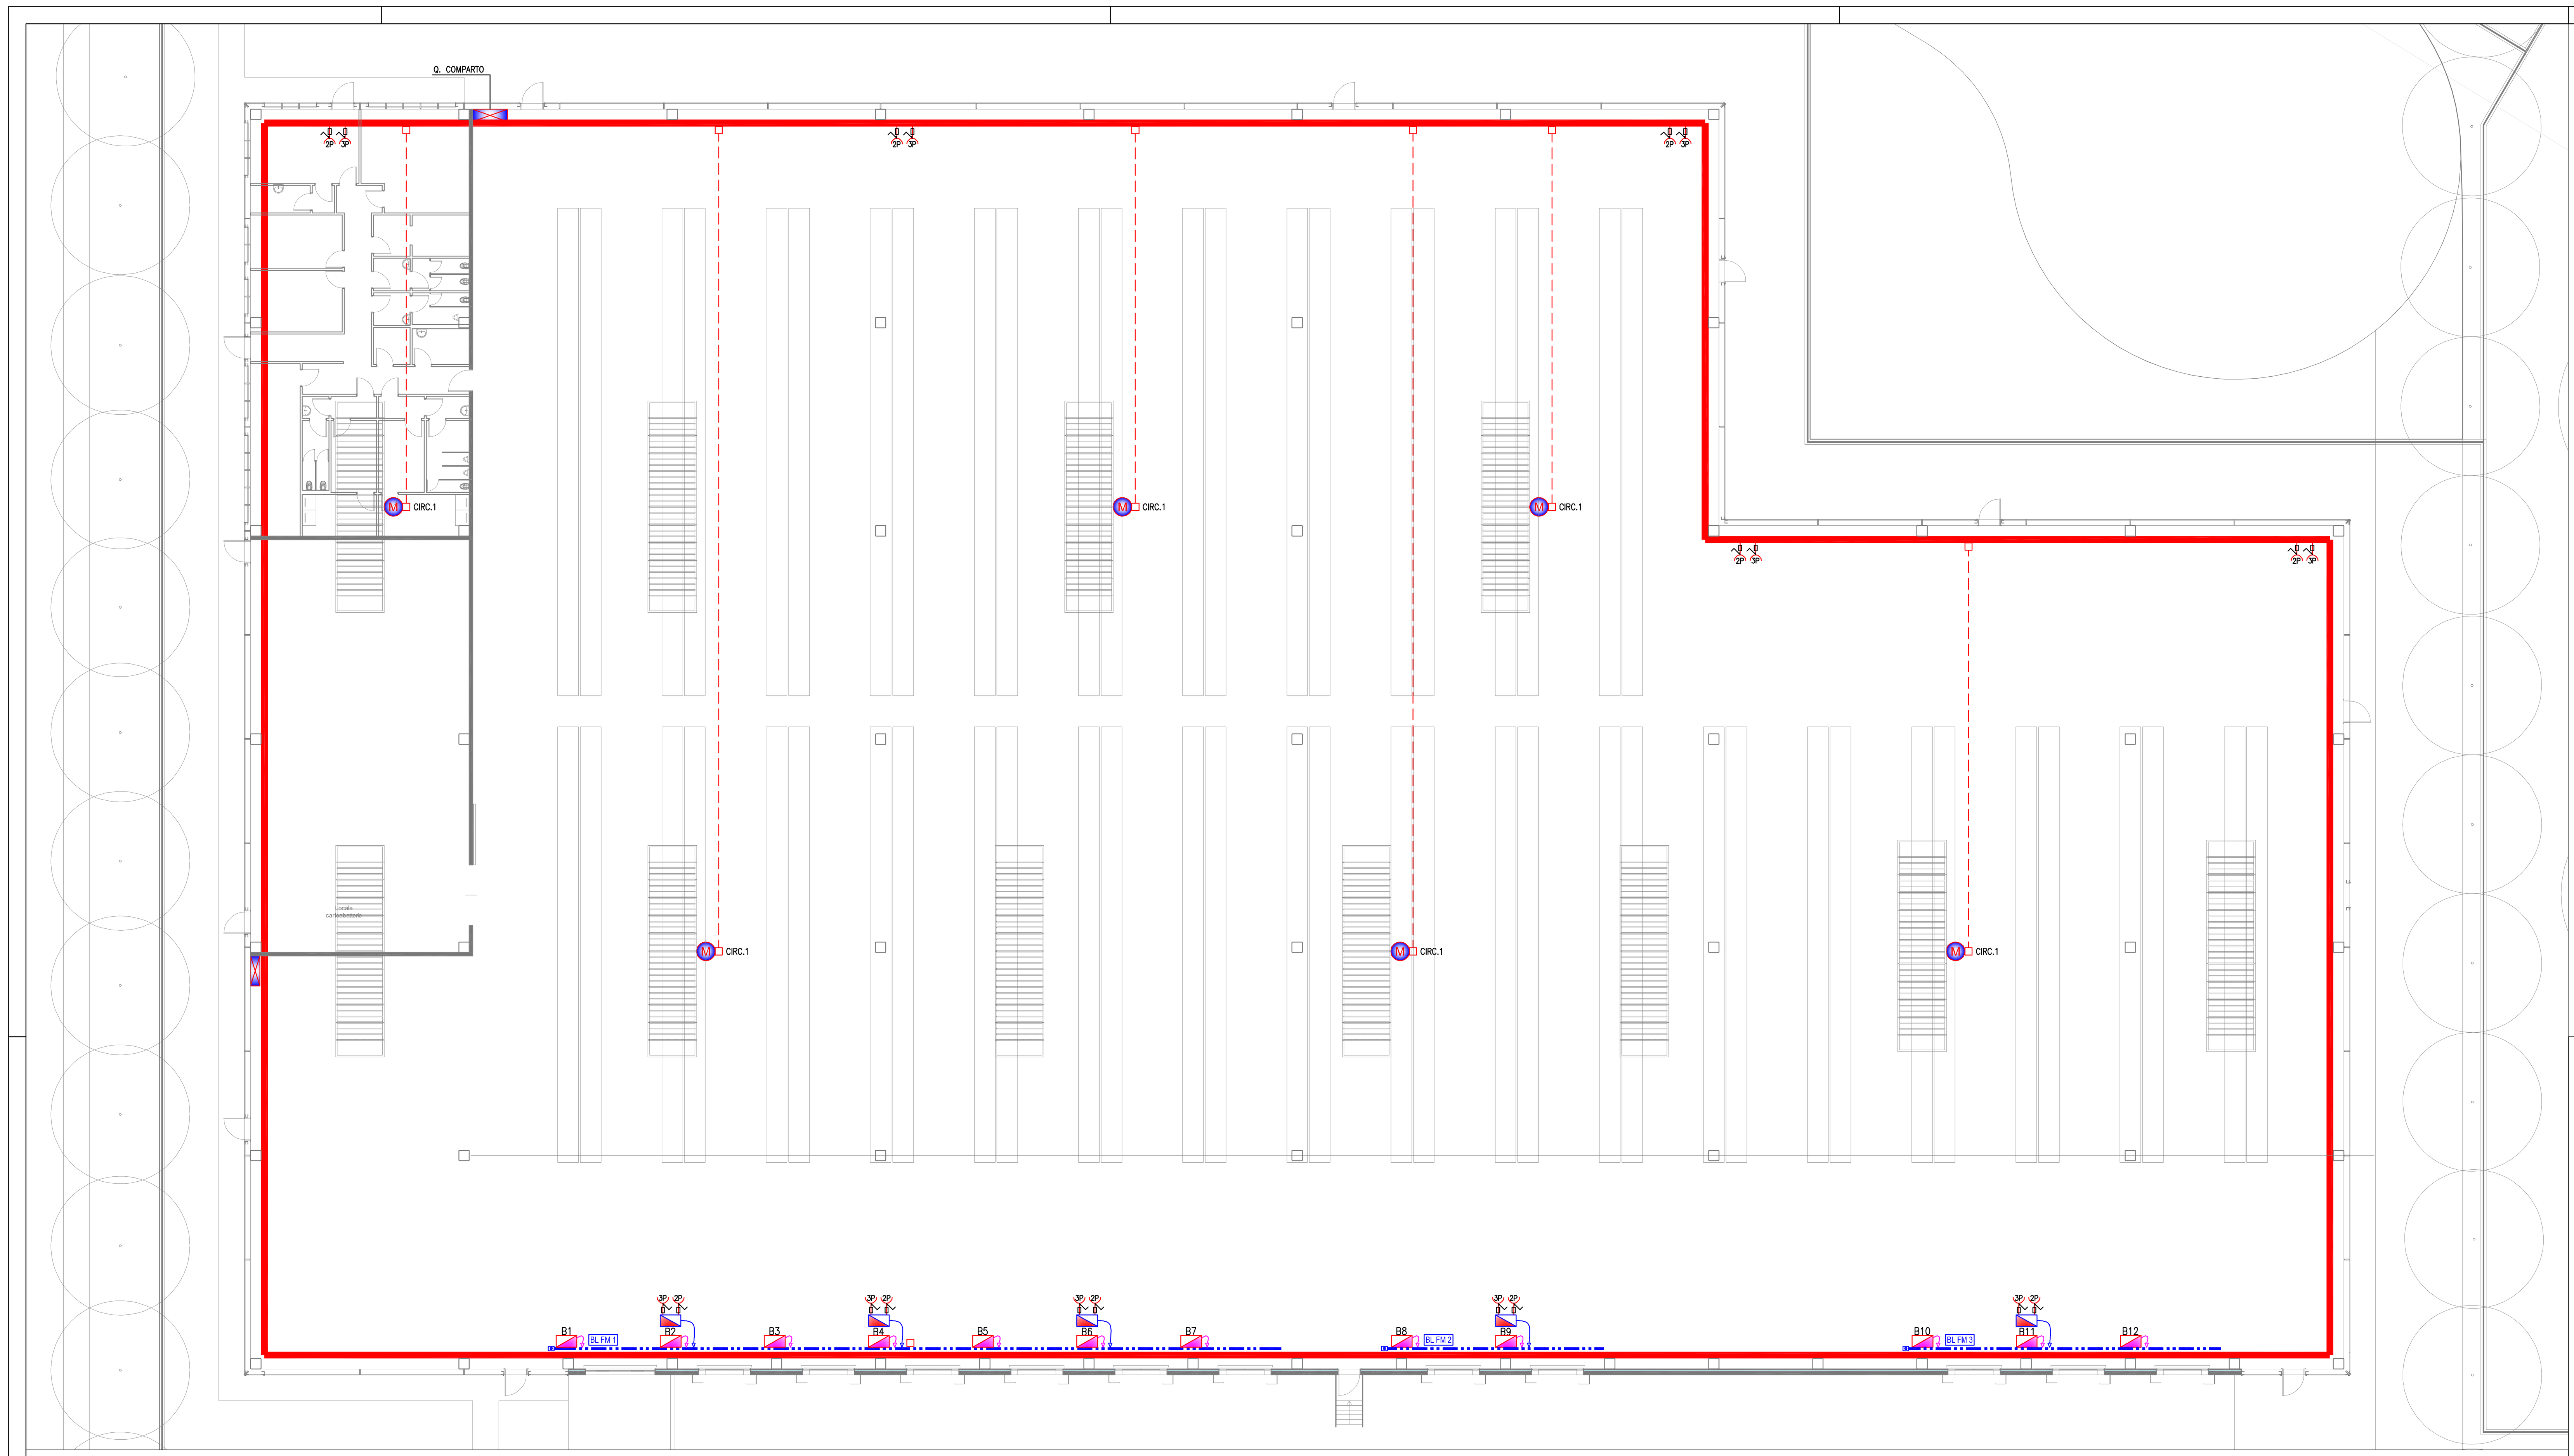

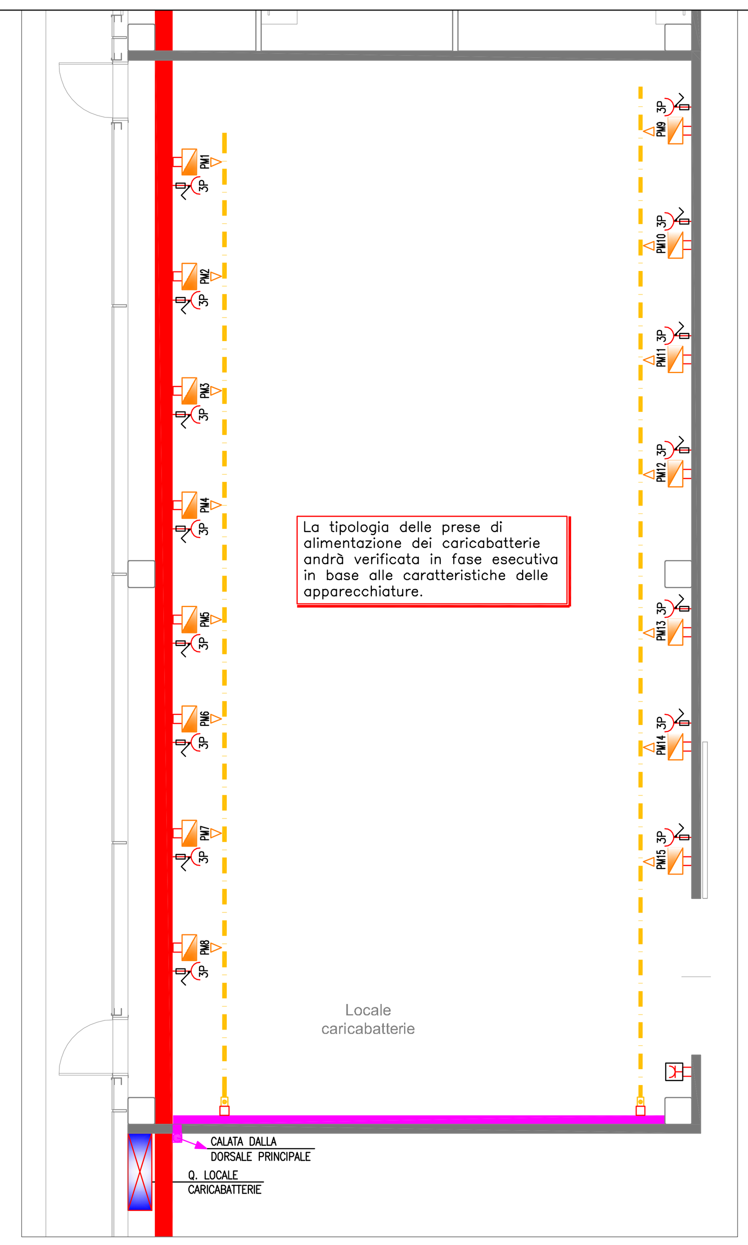

LOCALE CARICABATTERIE Scala 1:100

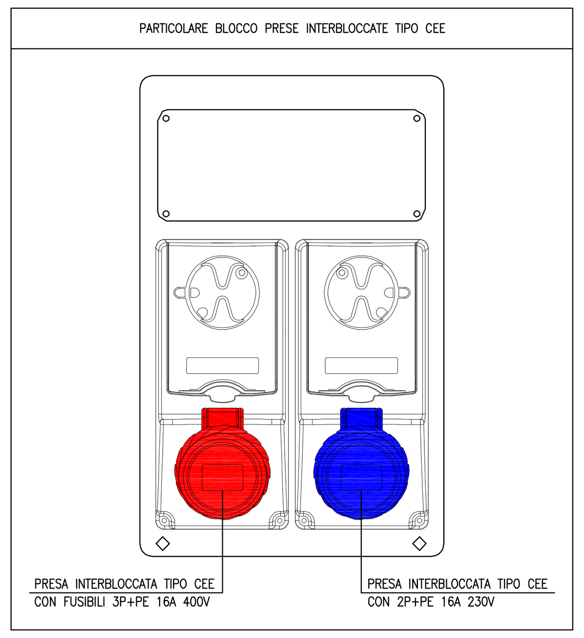

LEGENDA

	QUADRO ELETTRICO
	CANALA METALLICA IN ACCIAIO ZINCATO 400x80mm CON SETTO SEPARATORE POSATA A VISTA SULLA STRUTTURA
	CANALA METALLICA IN ACCIAIO ZINCATO 200x80mm CON SETTO SEPARATORE POSATA A VISTA SULLA STRUTTURA
	BINARIO ELETTRIFICATO IMP. FORZA MOTRICE TIPO EAE MOD. MKA 1055–STD 100A (3P+N+Pe) O SIMILARI
	TUBAZIONE IN PVC RIGIDO SERIE PESANTE POSATA A VISTA SULLA STRUTURA
	SCATOLA DI DERIVAZIONE A VISTA
M	MOTORIZZAZIONE LUCERNAIO APRIBILE 230V
	QUADRO BORDO MACCHINA PER COMANDO PEDANA IDRAULICA
	CASSETTA DI DERIVAZIONE DA BLINDO FM COMPLETO DI SEZIONATORE CON FUSIBILI
PM...	CASSETTA DI DERIVAZIONE DA BLINDO FM A 8 MODULI COMPLETA DI INTERRUTTORE MAGNETOTERMICO A CARICO DEL COMMITTENTE
3P	PRESA INTERBLOCCATA TIPO CEE CON FUSIBILI 3P+PE 16A 400V
2P	PRESA INTERBLOCCATA TIPO CEE CON 2P+PE 16A 230V
	PRESA 2P+PE 10/16A STANDARD ITALIANO POSATA ENTRO CUSTODIA A VISTA
	PUNTO DI ATTESTAMENTO UTENZA F.M.

Il comando centralizzato per la apertura e chiusura centralizzata manuale o da stazione meteo dovra' prevedere un ritardo tra i vari circuiti pari ad 1 min.

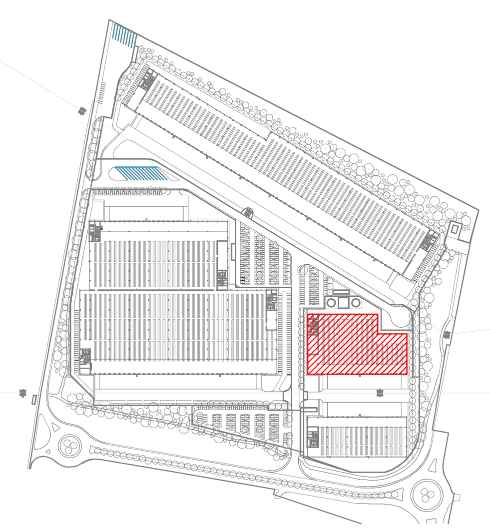

ACCORDO DI PROGRAMMA

(ai sensi dell'art. 7 della L.R. 11/2004 e dell'art. 34 del D.Lgs 267/2000)
per l'attuazione del **Comparto C2 Marangona**
in variante al P.I. del Comune di Verona
e titolo abilitativo edilizio convenzionato
per l'attuazione del comparto n. 1 Corte Alberti

Comune di Verona

Consorzio ZAI – Interporto Quadrante Europa

FASCICOLO 3

PERMESSO DI COSTRUIRE CONVENZIONATO – OPERE INFRASTRUTTURALI E DI URBANIZZAZIONE INTRA AMBITO A.I.U. n. 1 "CORTE ALBERTI" E PIATTAFORME PRODUTTIVE

Progettisti
SFRE Ing. Filippo Salis
Via Moscova, 47 – MILANO (MI)
tel. 02 84177369
e-mail: info@sfre.it

Il Presidente del Consorzio ZAI

Co–Progettisti opere a verde
sTAa arch. Fernando Tomasello
arch. Monica Pastore
via Roma, 68 – MASSANZAGO (PD)
tel. 049 9360030 – fax 049 9360394
e-mail: info@studiotomasello.it

Sviluppatore
VGP VGP PARK ITALY 1 S.R.L.
Via Cassanese, 45 – SEGRATE (MI)
tel. 02 84177369
e-mail: vgpcostruzioniindustriali@vgpparks.eu

Comune di Verona
Il Sindaco
Avv. Federico Sboarina

Assessore all'urbanistica
Ing. Ilaria Segala

Urbanistica ESS - PEEP
Dott.ssa Donatella Fragiacomo

Progettazione Urbanistica Attuativa
Arch. Paolo Boninsegna
Arch. Chiara Tassello

Presidente ZAI
Dott. Matteo Gasparato

Direttore ZAI
Dott. Nicola Boaretti

Vice direttore ZAI
Geom. Raffaele Frigo

Studio Geologico e idrogeologico
Dott. Fabrizio Gola

Compatibilità idraulica
Ing. Giuseppe Baldo

3.2 – PROGETTO DEFINITIVO PIATTAFORME PRODUTTIVE

Elab. 3.2.03–045 Impianti di Forza Motrice–WHC Scala 1:200 1:100

REV.	DATA	DESCRIZIONE	REDATTO	CONTROLLATO	APPROVATO
A					
0	Settembre 2019	Emissione	Longo	Molin	