

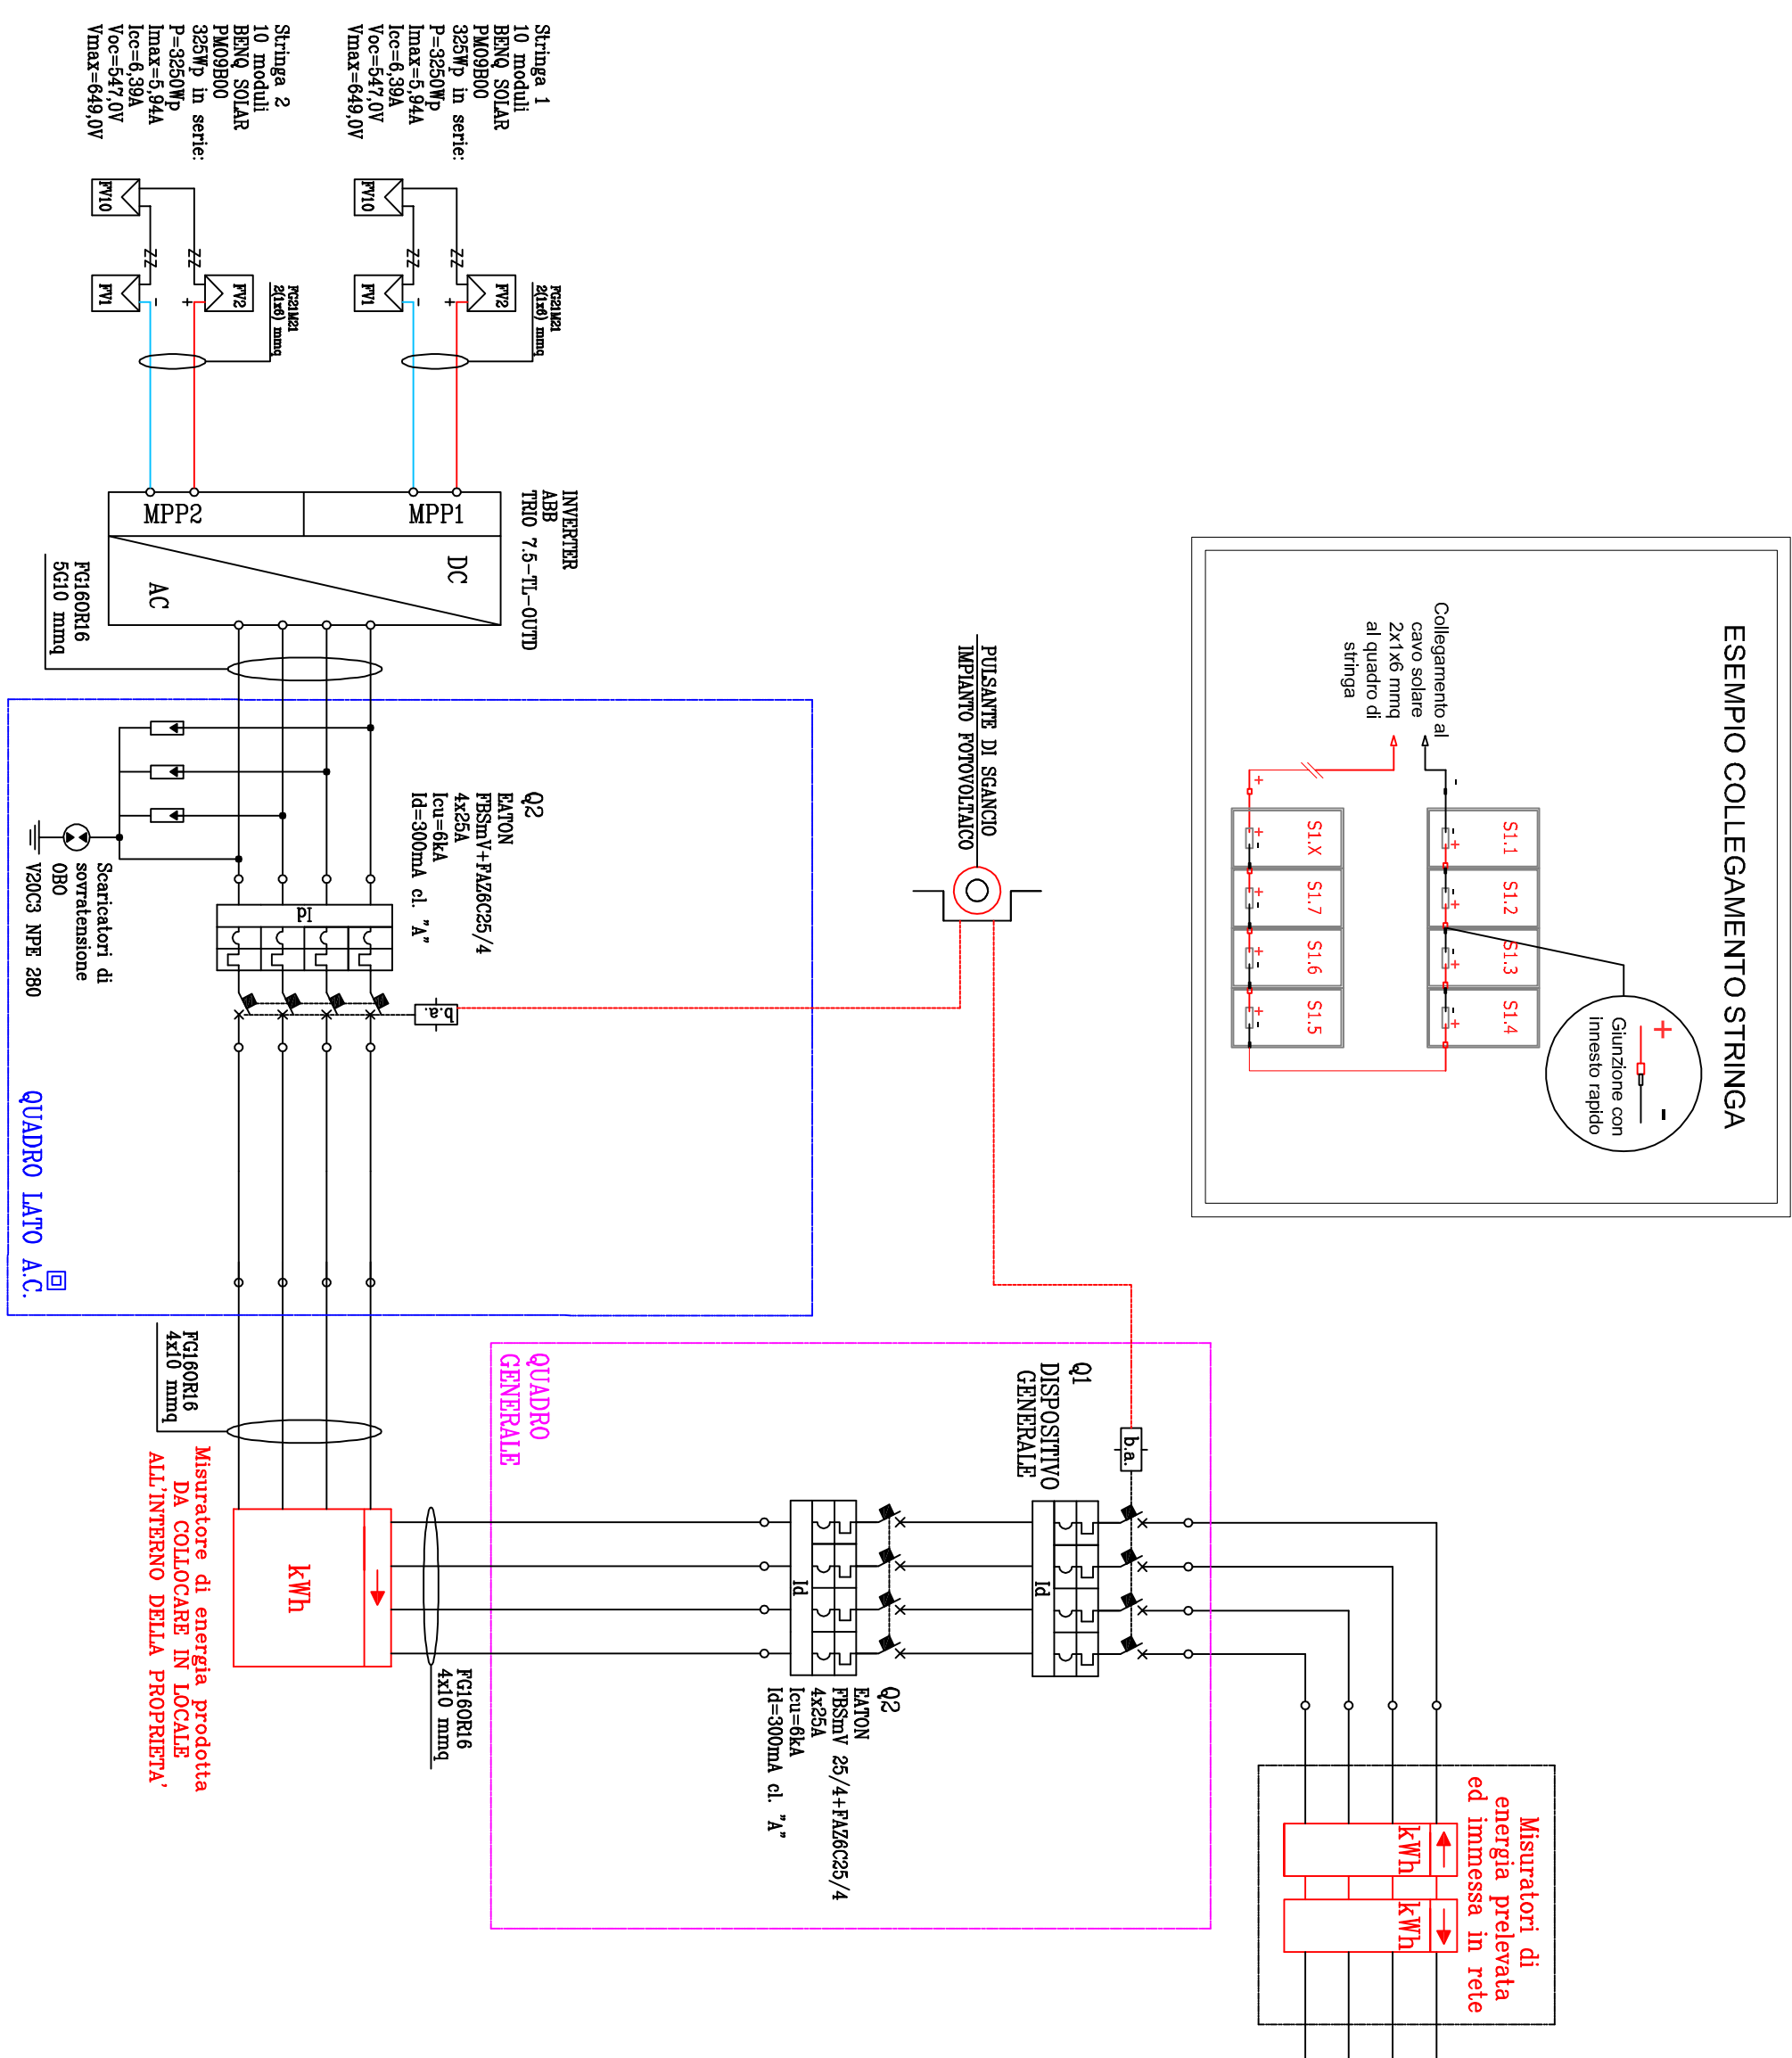


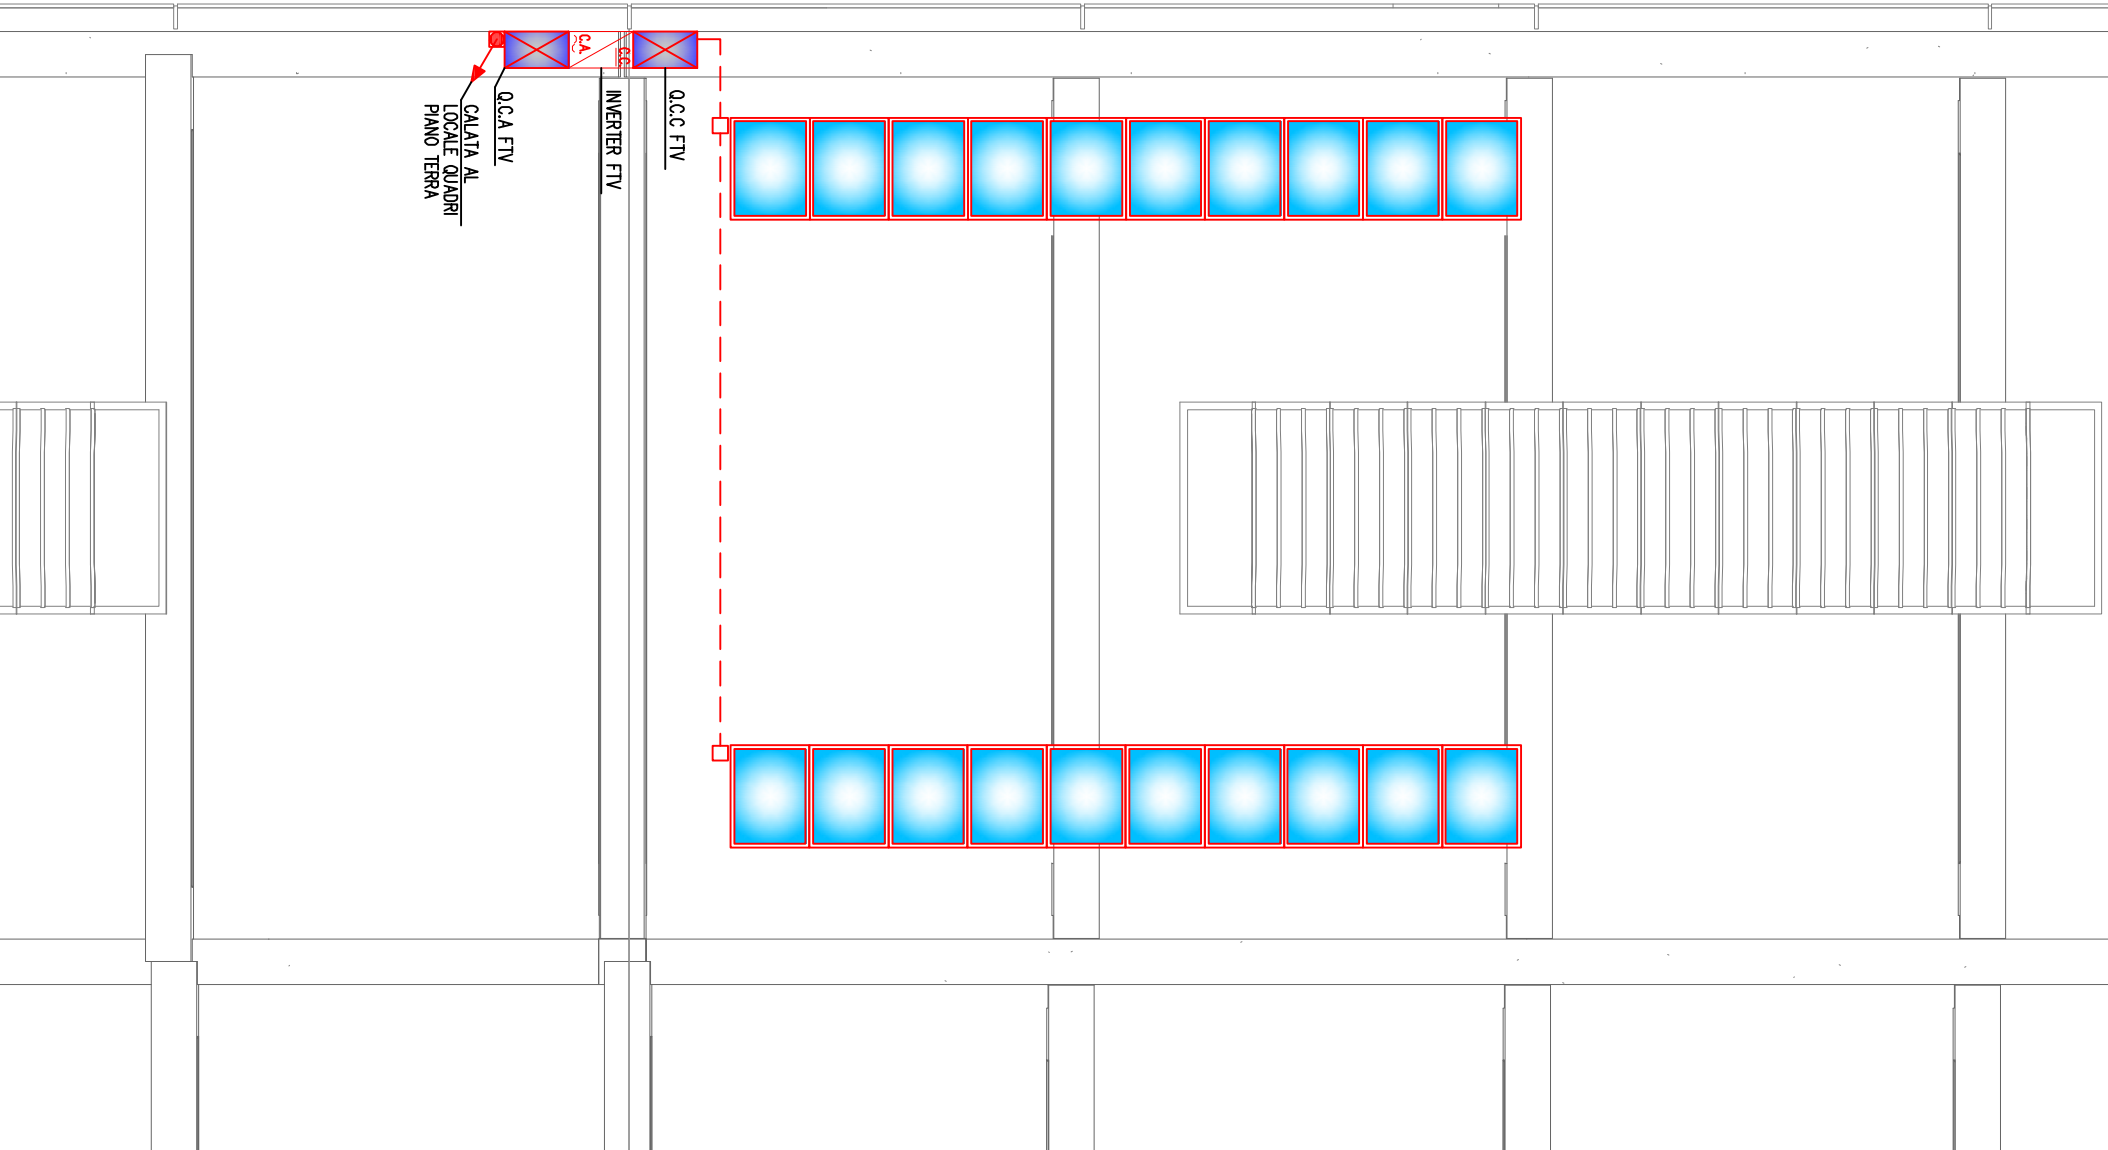

<

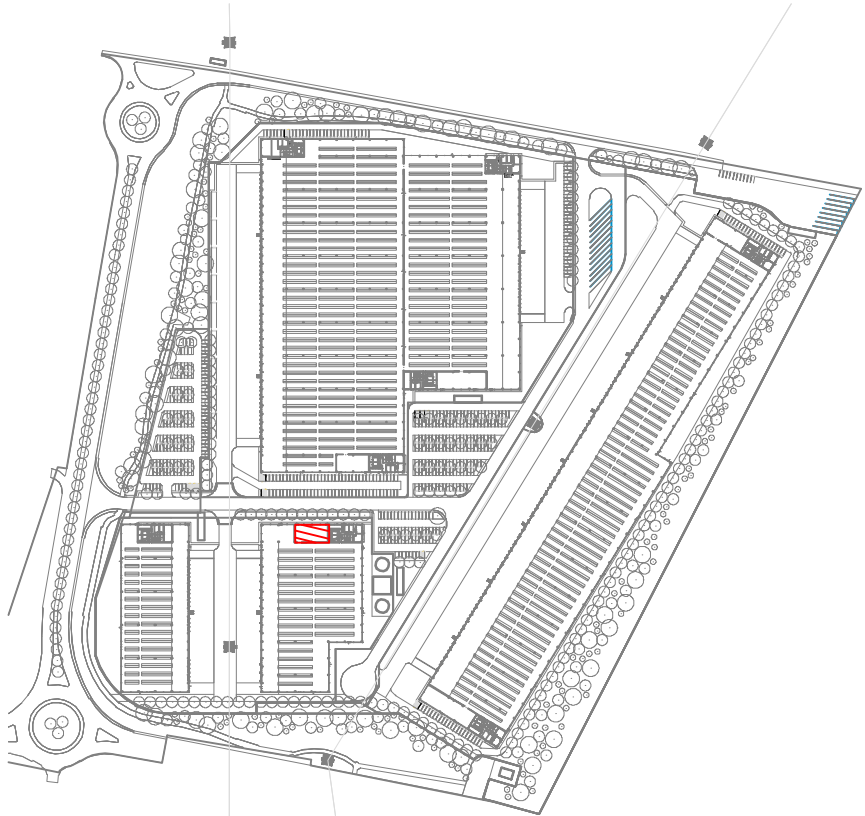

ACCORDO DI PROGRAMMA
(ai sensi dell'art. 7 della L.R. n.11/2004 e dell'art. 24 del D.Lgs. 267/2000)
per l'attuazione del **Compato C2 Marangona**
in variante al P.I. del Comune di Verona
e titolo abilitativo edificio convenzionato
per l'attuazione del comparto n. 1 Corte Alberti

FASCICOLO 3
PERMESSO DI COSTRUIRE CONVENZIONATO –
OPERE INFRASTRUTTURALI E DI URBANIZZAZIONE
INTRA AMBITO A.I.U. n. 1 “CORTE ALBERTI” E
PIATTAFORME PRODUTTIVE



Progettisti:
SIFIRE
Ing. Filippo Solis
Via Mazzoni, 47 - LILIANO (AO)
tel. 0177/837363
fax 0177/837363
e-mail: info@sifire.it

Co-Progettisti opere a verde:
ATA arch. Fernando Tomassello
ATA arch. Antonella Pastore
Via C. 99/00200 - fax 02/ 850394
e-mail: info@ata.it

Sviluppatore:
VGP
VGP PARK ITALY 1 S.R.L.
Via S. Giovanni 45 - SEGRATE (MI)
tel. 02/84773589
e-mail: info@vgsouthside.it

3.2 - PROGETTO DEFINITIVO PIATTAFORME PRODUTTIVE

Elab. 3.2.03-055 Impianti fotovoltaico 6,5-WHC Scale 1:200
1-100

A			
0	Settembre 2019	Longo	Malin
REV.	DATA	REDDITO	CONTROLLATO
		DESCRIZIONE	APPROVATO

Comune di

Consorzio 24

Interporto
Quadrante
Europeo

Assessor all'urbanistica
Comune di Verona
S. Fedra
Aver Federico Suardina

Assessor all'urbanistica
Urbanistica SSS - PEEP
Umberto Segna

Direttore SSS - PEEP
Dorotea Donatelli Prolegromonte

Proprietaria Urbanistica
Attilio
Arch. Chiara Tassello

Prestatore ZI
Dott. Matteo Gasparato

Direttore ZA1
Dott. Nicola Bonetti

Vice direttore ZA1
Geom. Raffaele Irigo

Studio Geologico e
Istoriografico
Dott. Fabrizio Gola

Compatibilità Istituzionale
Inga Giuseppe Sakko