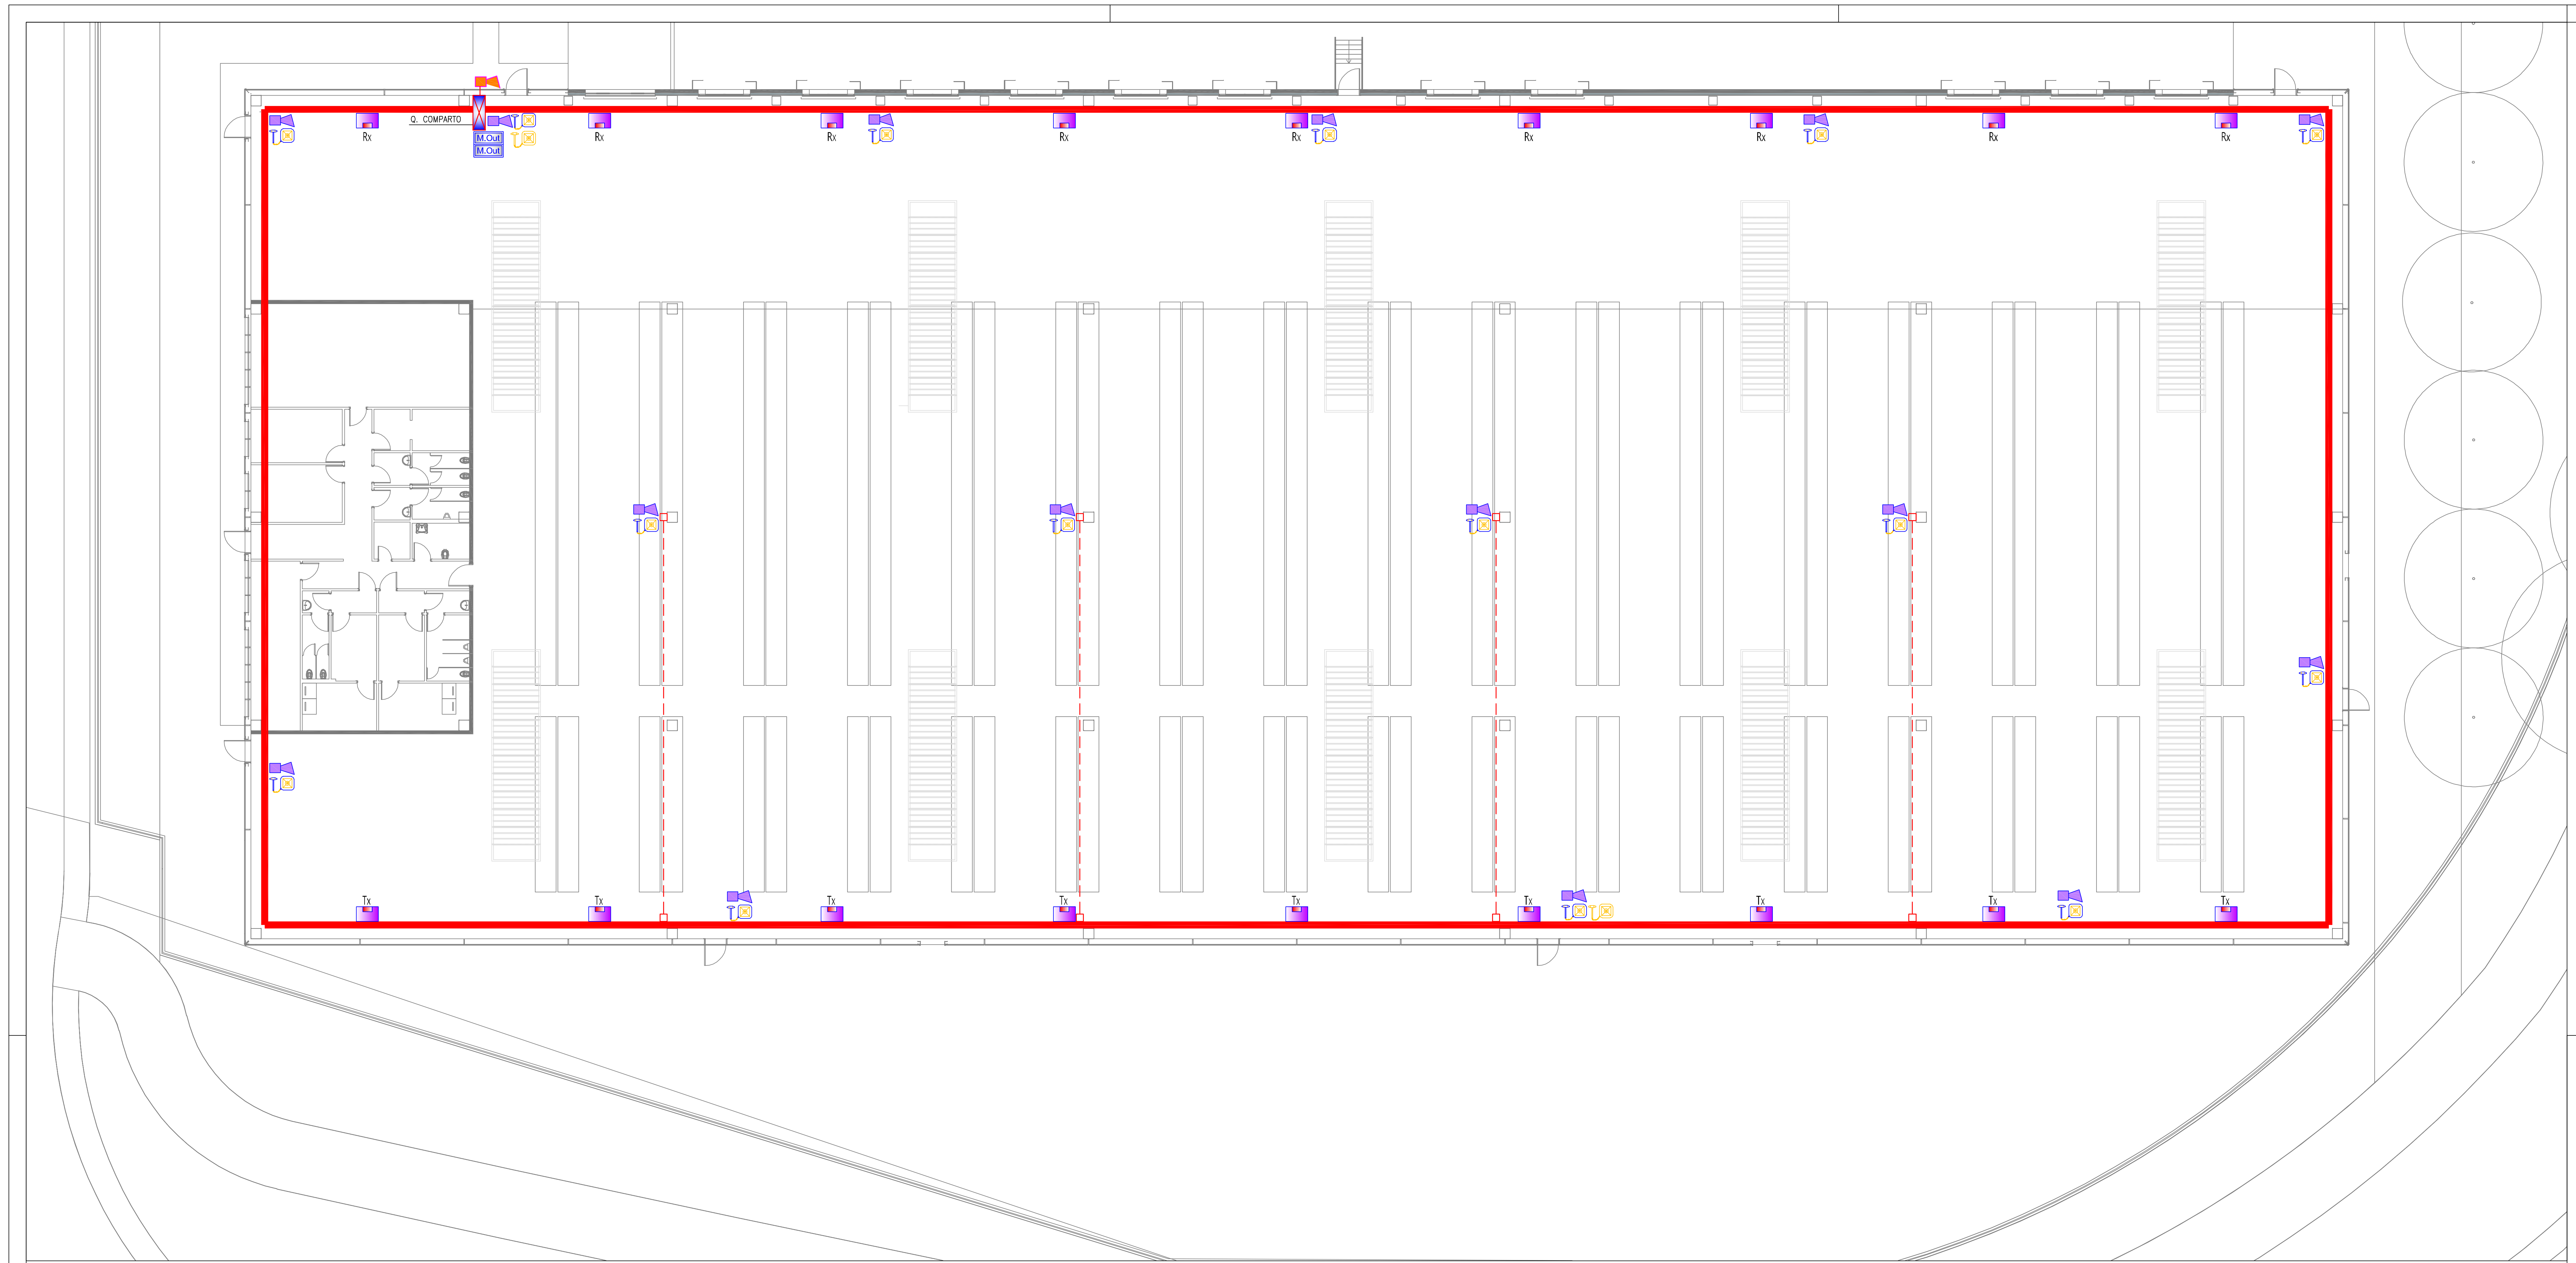

LEGENDA

☒	QUADRO ELETTRICO
🟥	CANALA METALLICA IN ACCIAIO ZINCATO 400x80mm CON SETTO SEPARATORE POSATA A VISTA SULLA STRUTTURA
– – – – –	TUBAZIONE IN PVC RIGIDO SERIE PESANTE POSATA A VISTA SULLA STRUTURA
□	SCATOLA DI DERIVAZIONE A VISTA
Tx Rx	RIVELATORE DI FUMO LINEARE TIPO ARDEA ASF-1 5-200mt. COMPOSTO A TRASMETTITORE, RICEVITORE E MODULO DI GESTIONE
⊠	PULSANTE MANUALE ALLARME INCENDIO
FIRE	TARGA OTTICO-ACUSTICA ALLARME INCENDIO
◀	SIRENA CON LAMPEGGIANTE IP65
◀	SIRENA ESTERNA ALLARME INCENDIO

ACCORDO DI PROGRAMMA
(ai sensi dell'art. 7 della L.R. 11/2004 e dell'art. 34 del D.Lgs 267/2000)
per l'attuazione del **Comparto C2 Marangona**
in variante al P.I. del Comune di Verona
e titolo abilitativo edilizio convenzionato
per l'attuazione del comparto n. 1 Corte Alberti

Comune di Verona

Consorzio ZAI

Interporto Quadrante Europa

FASCICOLO 3
PERMESSO DI COSTRUIRE CONVENZIONATO – OPERE INFRASTRUTTURALI E DI URBANIZZAZIONE INTRA AMBITO A.I.U. n. 1 "CORTE ALBERTI" E PIATTAFORME PRODUTTIVE

Comune di Verona
Il Sindaco
Avv. Federico Sboarina

Assessore all'urbanistica
Ing. Ilaria Segala

Urbanistica ESS - PEEP
Dott.ssa Donatella Fragiacomo

Progettazione Urbanistica Attuativa
Arch. Paolo Boninsegna
Arch. Chiara Tassello

Presidente ZAI
Dott. Matteo Gasparato

Direttore ZAI
Dott. Nicola Boaretti

Vice direttore ZAI
Geom. Raffaele Frigo

Studio Geologico e idrogeologico
Dott. Fabrizio Gola

Compatibilità idraulica
Ing. Giuseppe Baldo

Progettisti
SFRE Ing. Filippo Salis
Via Moscova, 47 - MILANO (MI)
tel. 02 84177369
e-mail: info@sfre.it

Il Presidente del Consorzio ZAI

Co-Progettisti opere a verde
sTAa arch. Fernando Tomasello
arch. Monica Pastore
via Roma, 68 – MASSANZAGO (PD)
tel. 049 9360030 – fax 049 9360394
e-mail: info@studiotomasello.it

Sviluppatore
VGP VGP PARK ITALY 1 S.R.L.
Via Cassanese, 45 – SEGRATE (MI)
tel. 02 84177369
e-mail: vgpcostruzioniindustriali@vgpparks.eu

3.2 – PROGETTO DEFINITIVO PIATTAFORME PRODUTTIVE

Elab. 3.2.04–050 Impianti di rivelazione fumi–WHD

Scala 1:200
1:100

A					
0	Settembre 2019	Emissione	Longo	Molin	
REV.	DATA	DESCRIZIONE	REDATTO	CONTROLLATO	APPROVATO