


STRALCIO TAV.6 PIANO DEGLI INTERVENTI
Tavola programmatica del PI per la previsione in ambito di accordo
della viabilità programmata al n. 316 "Nuova viabilità di
collegamento fra il Quadrante Europa e l'ambito della Marangona"
SCALA 1:10.000



DETTAGLIO FASCE DI RISPETTO DEGLI ELETTRODOTTI
SCALA 1:2.000

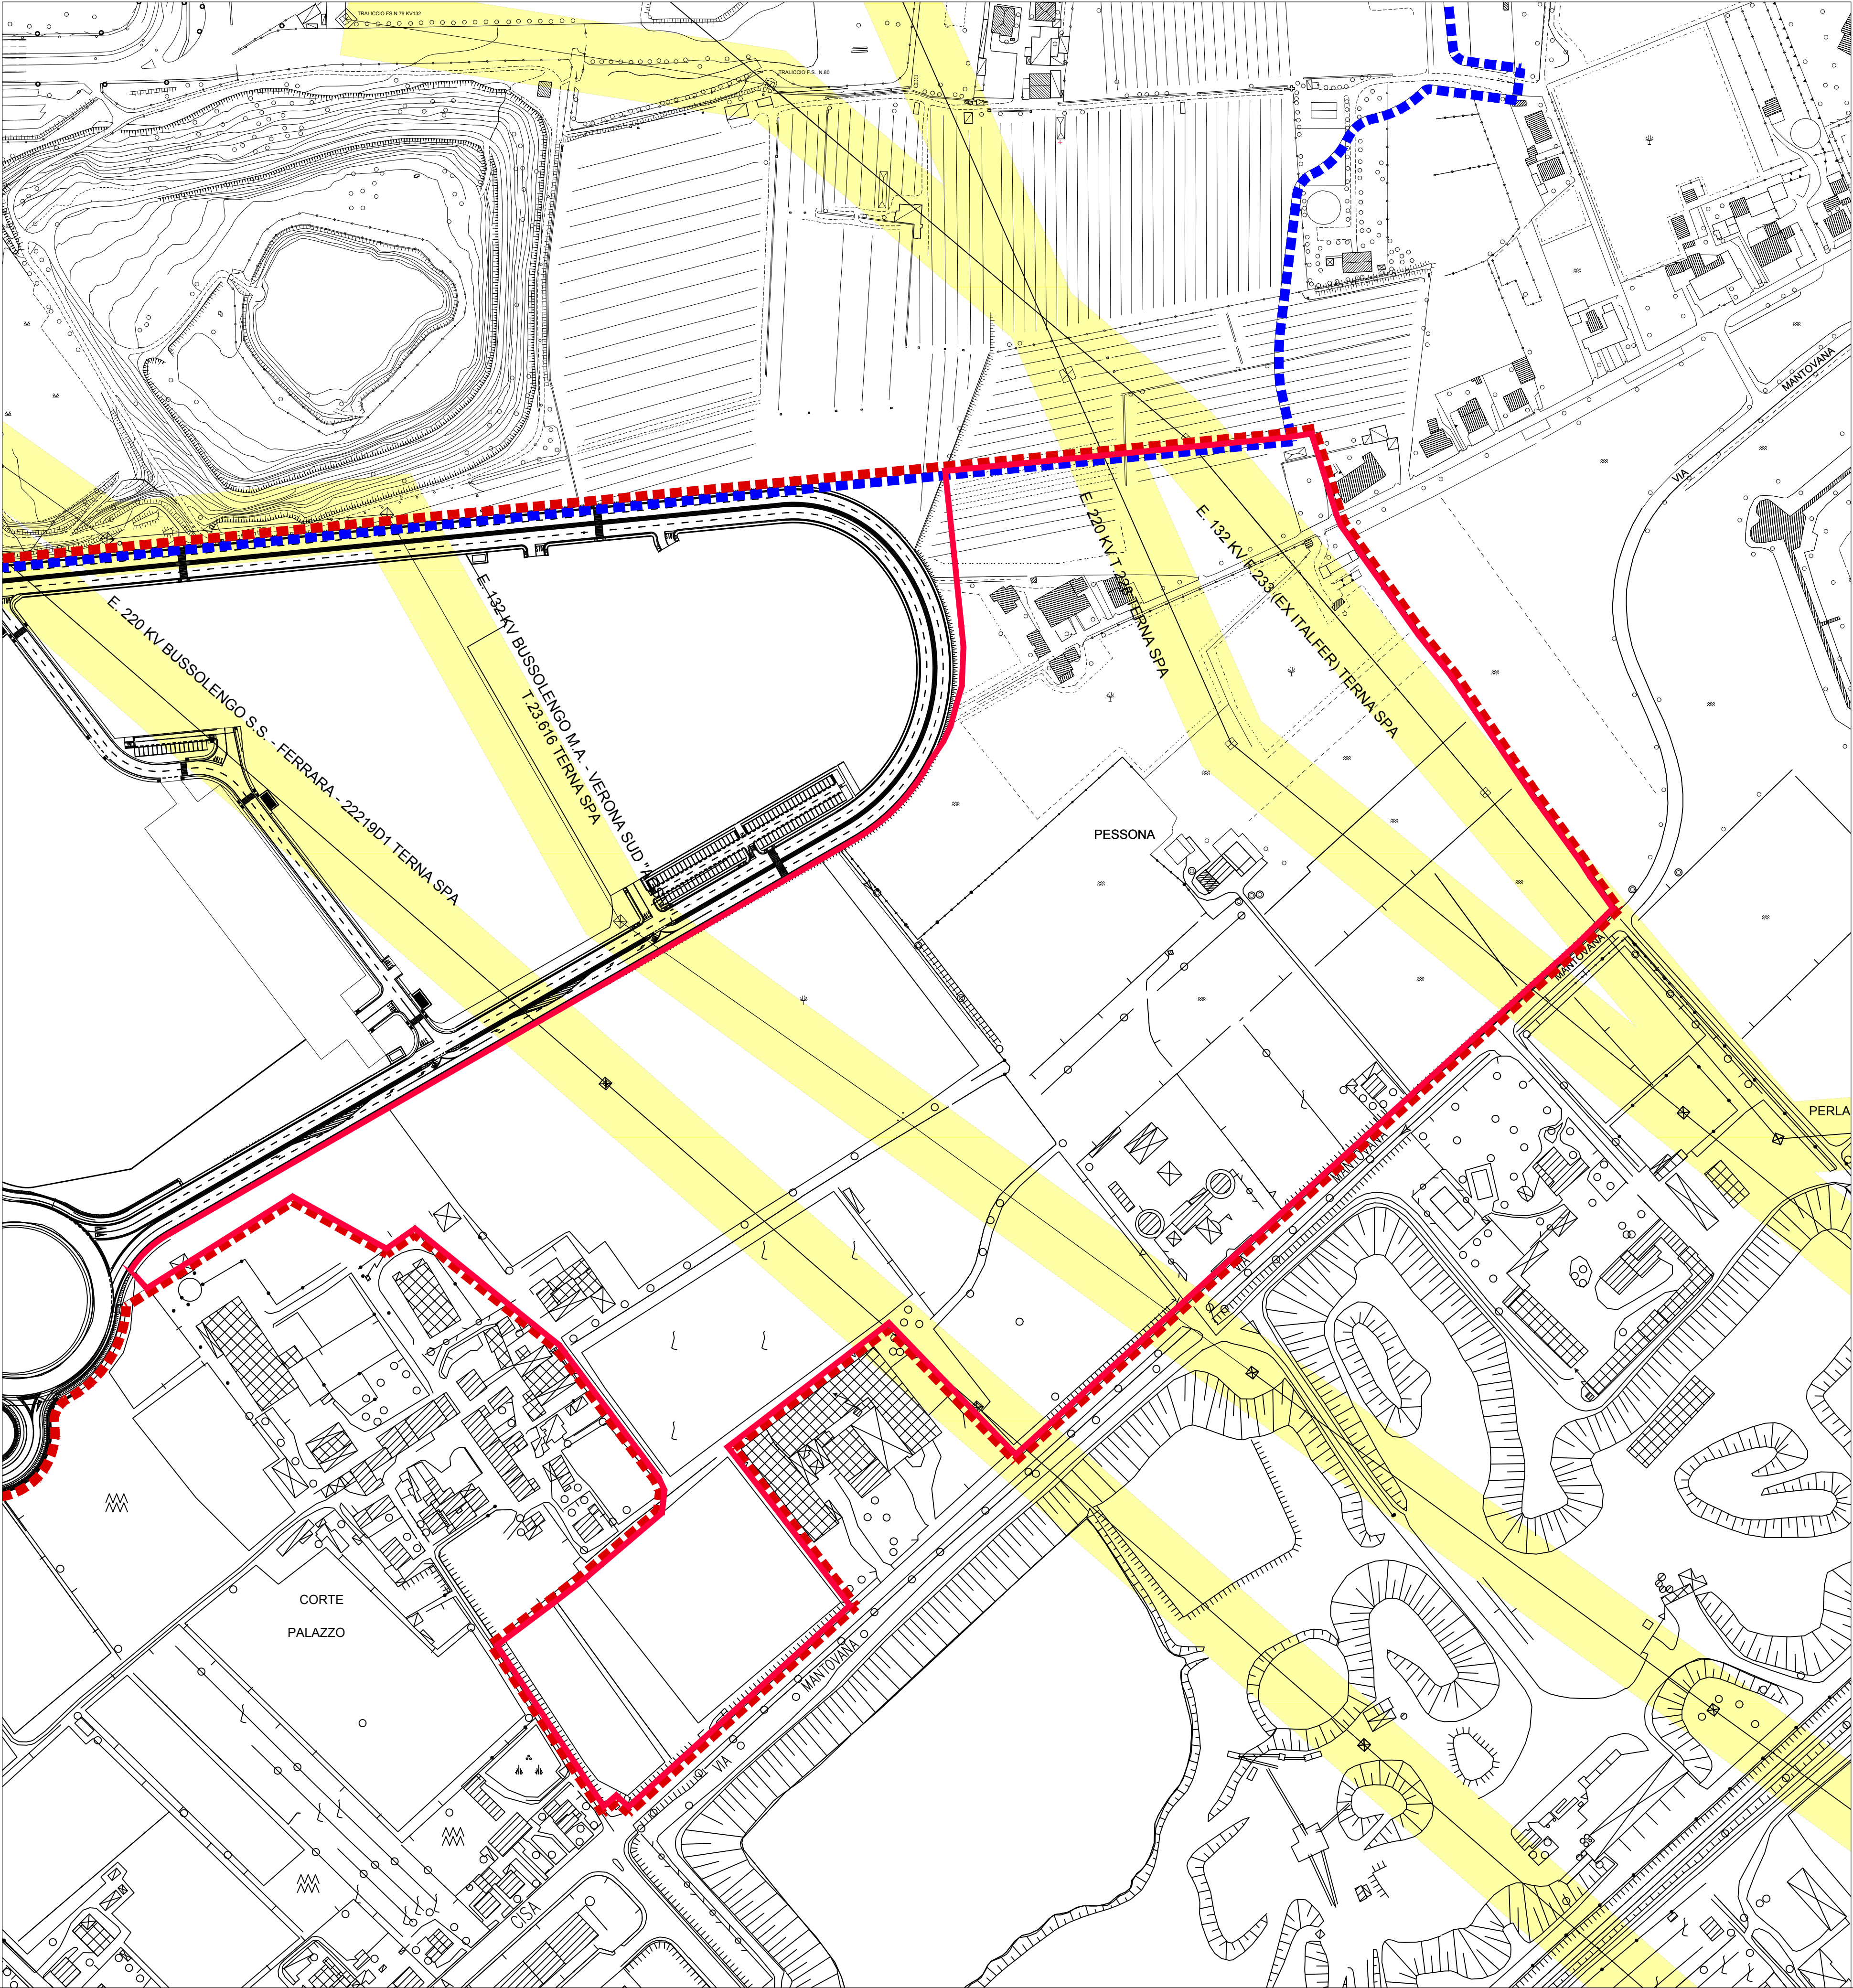

ACCORDO DI PROGRAMMA IN
VARIANTE AL PIANO DEGLI INTERVENTI
PER IL COMPLETAMENTO DEL
CENTRO AGROALIMENTARE -
COMPARTO Q1 E AREE ANNESSE

Il progettista



Il presidente

Comune di Verona
Sindaco
Roberto Scatena
Assessore all'Urbanistica
Ing. Rinaldo Sgarbi
Urbanistica ES - PEP
Dott.ssa Donatella Tagliapietra
Pianificazione e progettazione
Urbanistica
Arch. Andrea Toffari
Arch. Chiara Tassan
Arch. Emanuele Zucchi
Prodotto da
Dott. Matteo Gasparotto
Disegnato da
Dott. Nicola Bazzani
Ufficio Tecnico
Ing. Gianni Ottaviani
Geom. Mario Pagni
Geom. Moreno Bosco

Tav. 3
Ricognizione dei vincoli
gravanti sull'area

Scala: 1:10.000 - 1:2.000

Novembre 2020

LEGENDA

INDIVIDUAZIONE DELLE AREE

LIMITI

Ambito dell'area di P.U.A. del Q.E. - Area Nord - appr. D.C.C. n. 41/2011

Ambito dell'area di P.P. Aree di completamento del QE
comparti O, P, Q1 - appr. D.C.C. n. 16/2004

Ambito Q1 e aree connesse

RICOGNIZIONE DEI VINCOLI

VINCOLI ELETTRODOTTI

FASCIA DI INEDIFICABILITA' AI SENSI DEI:
D.P.C.M. DEL 08/07/2003,
D.M. AMBIENTE 29/05/2008

Per la definizione delle fasce di rispetto, da
concordare con l'Ente gestore delle linee, si rimanda
alla stesura dei progetti definitivi.