
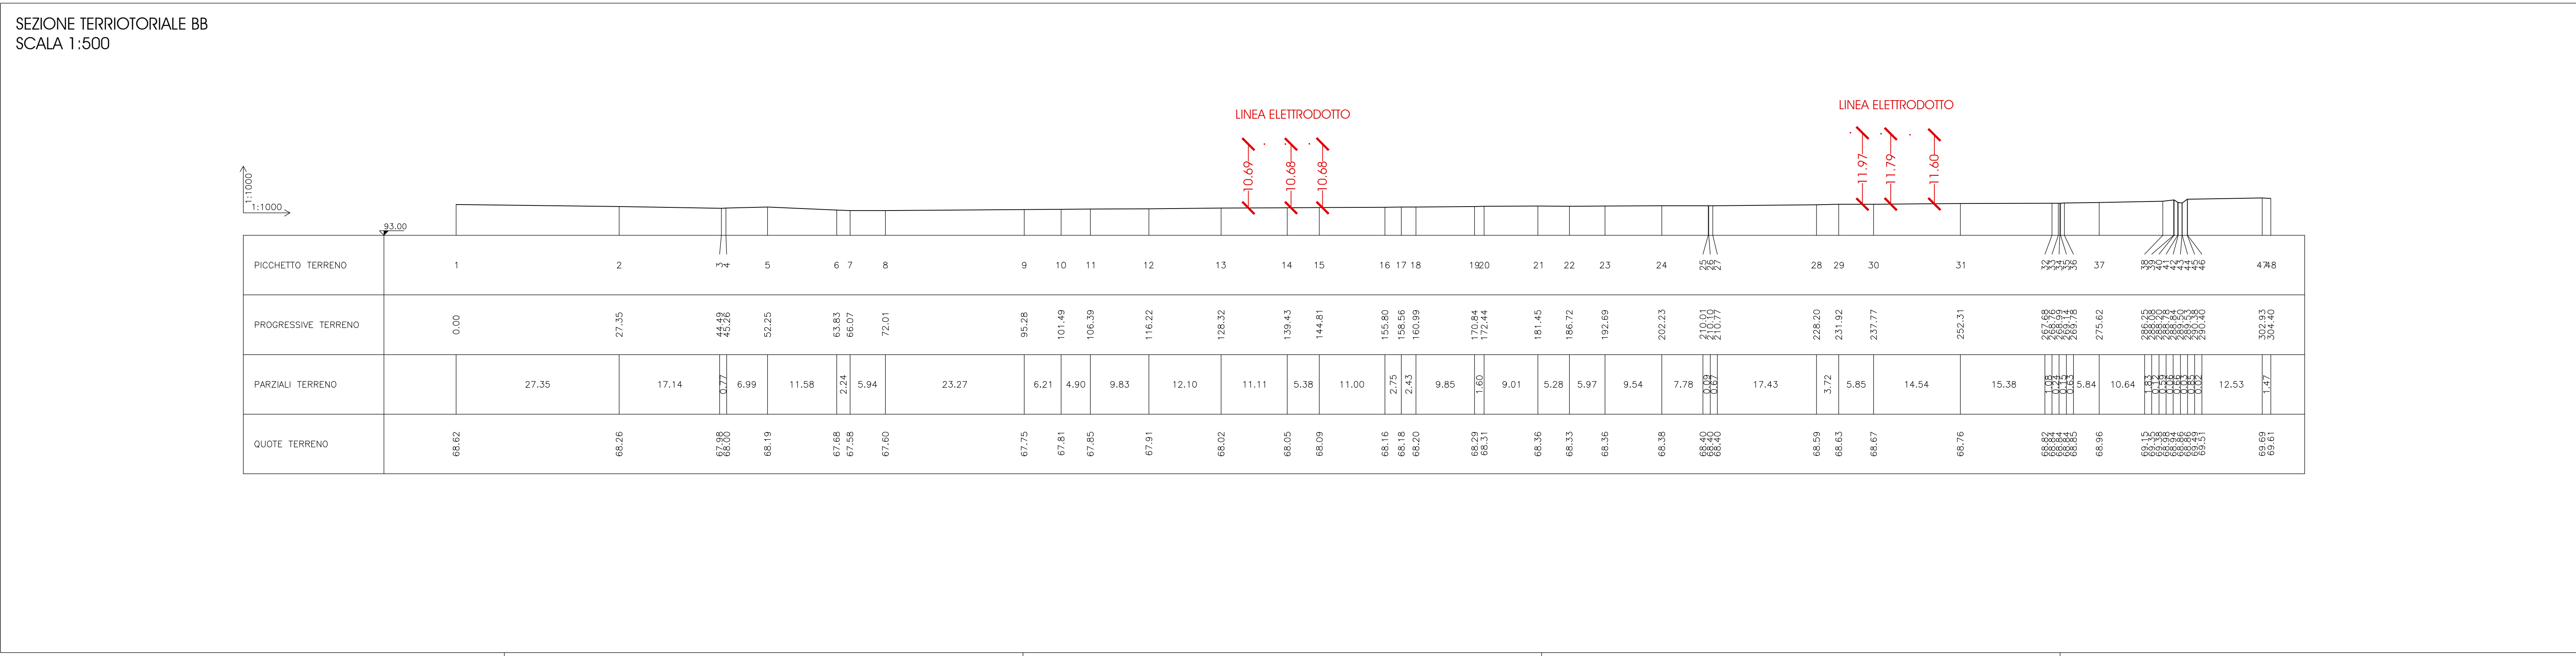
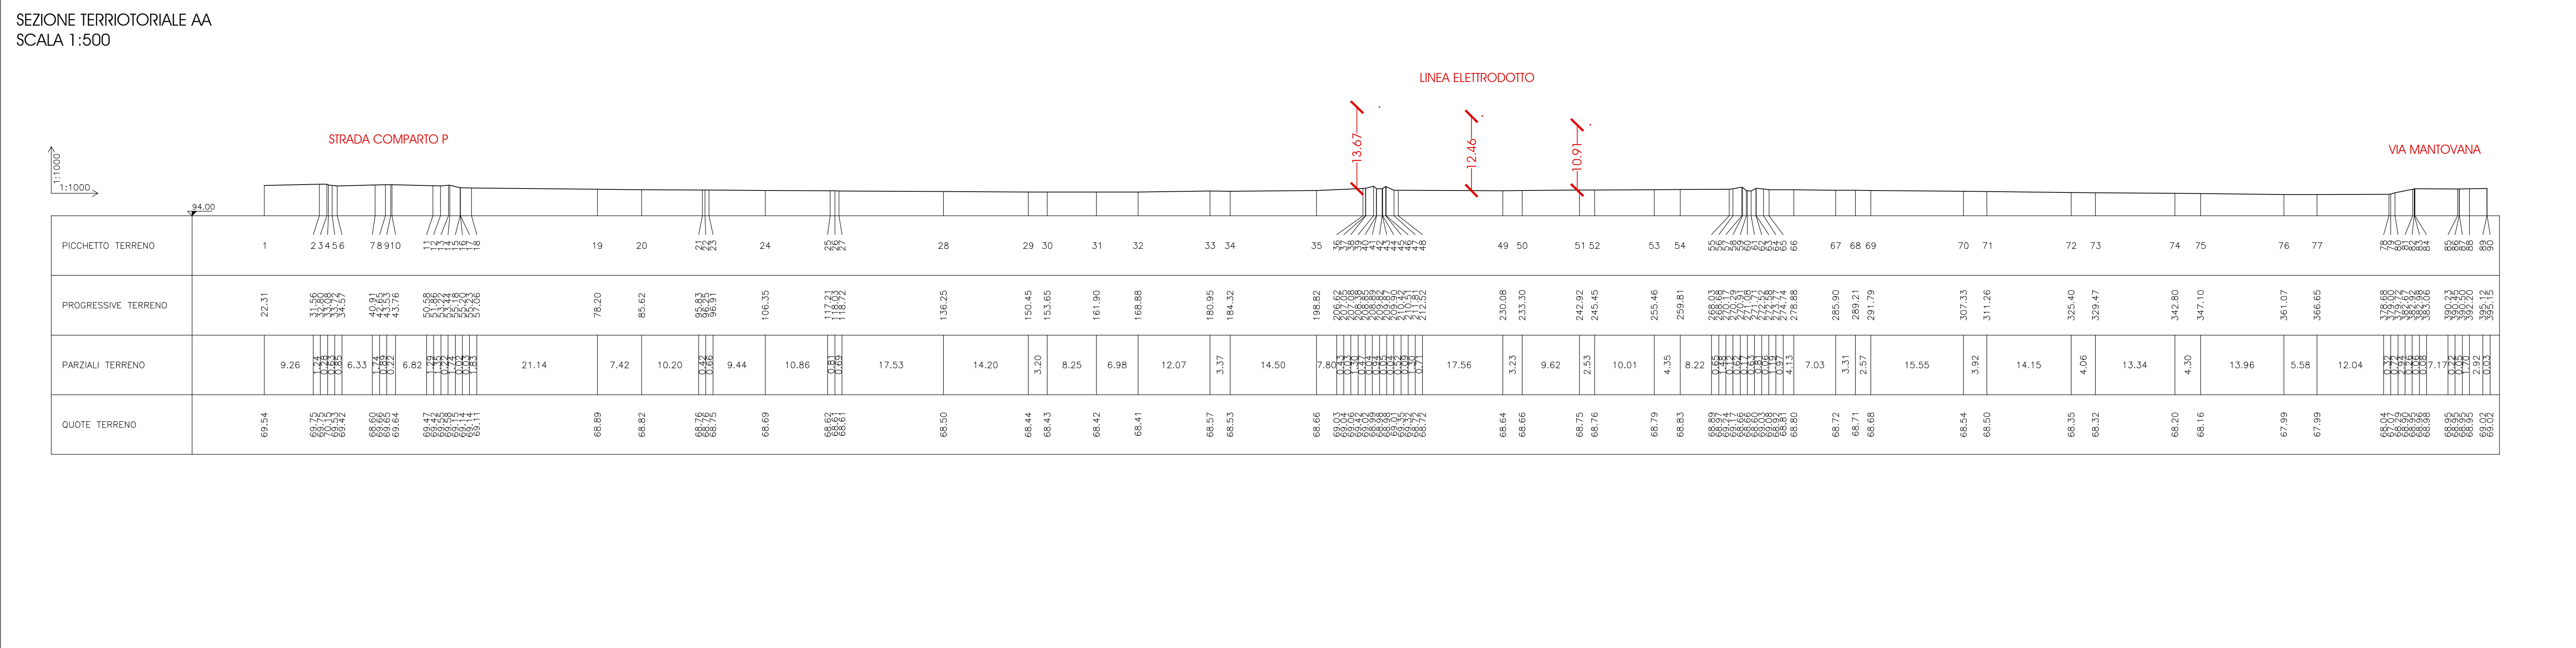
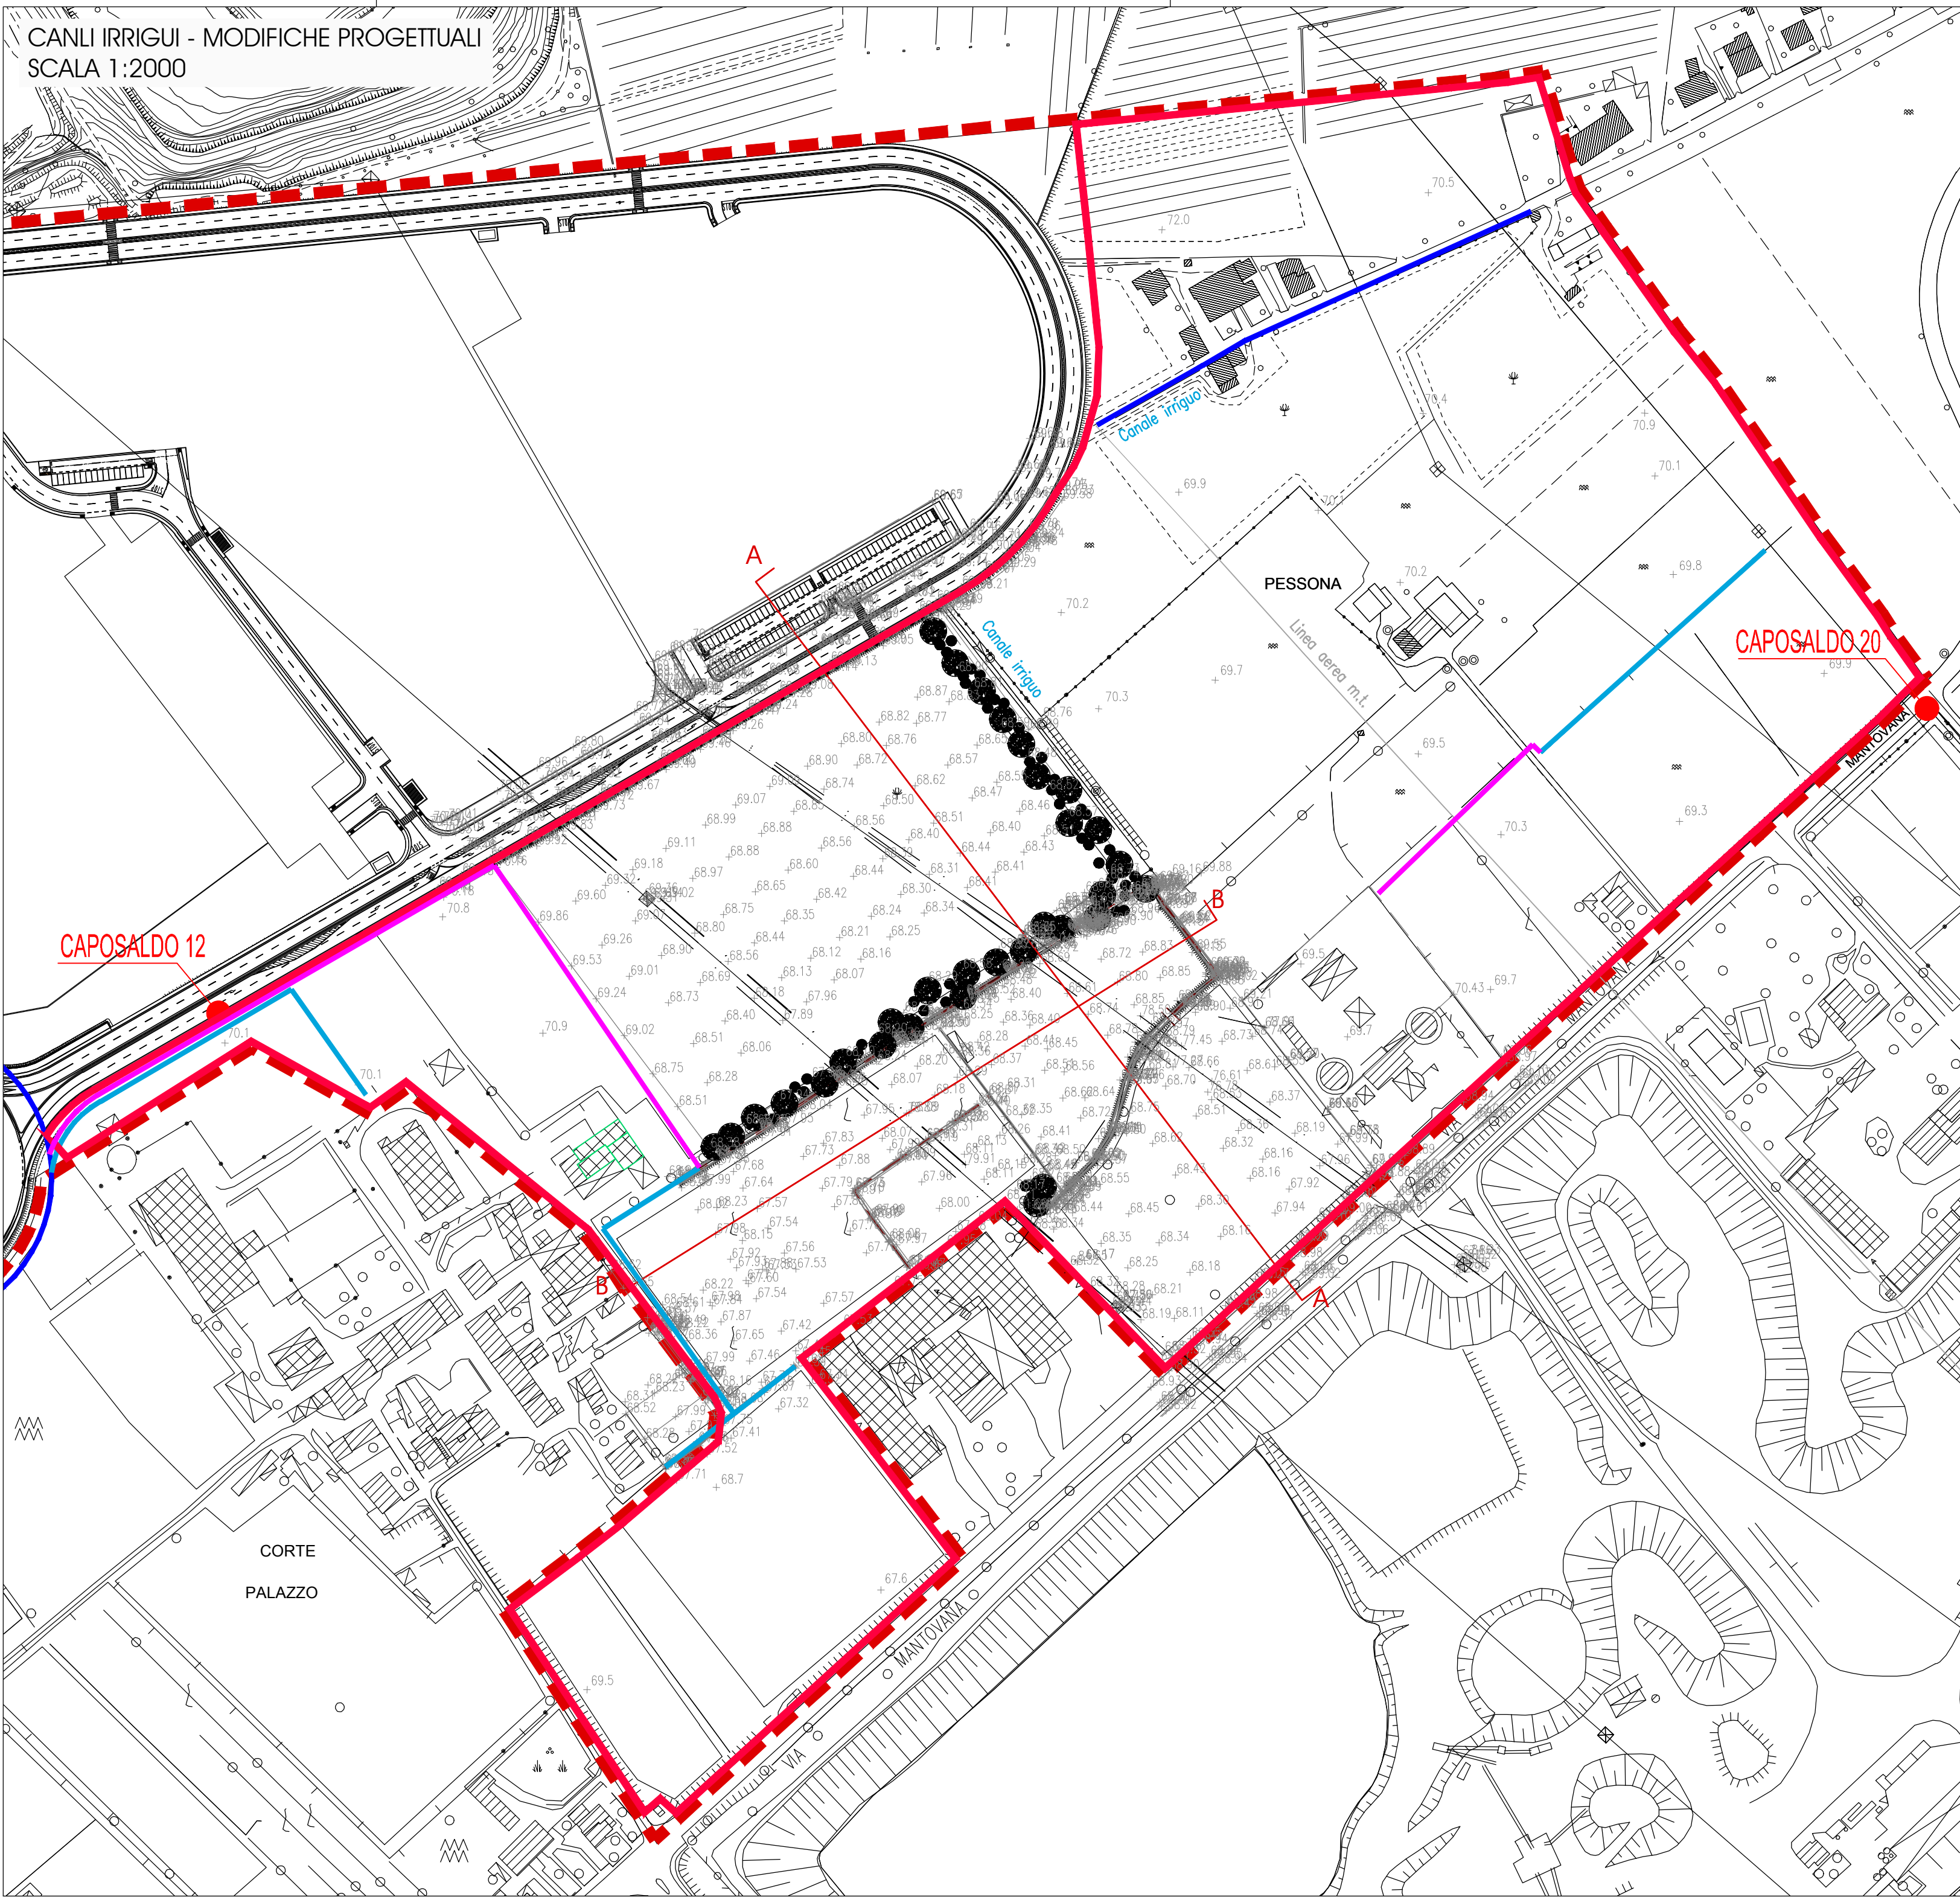


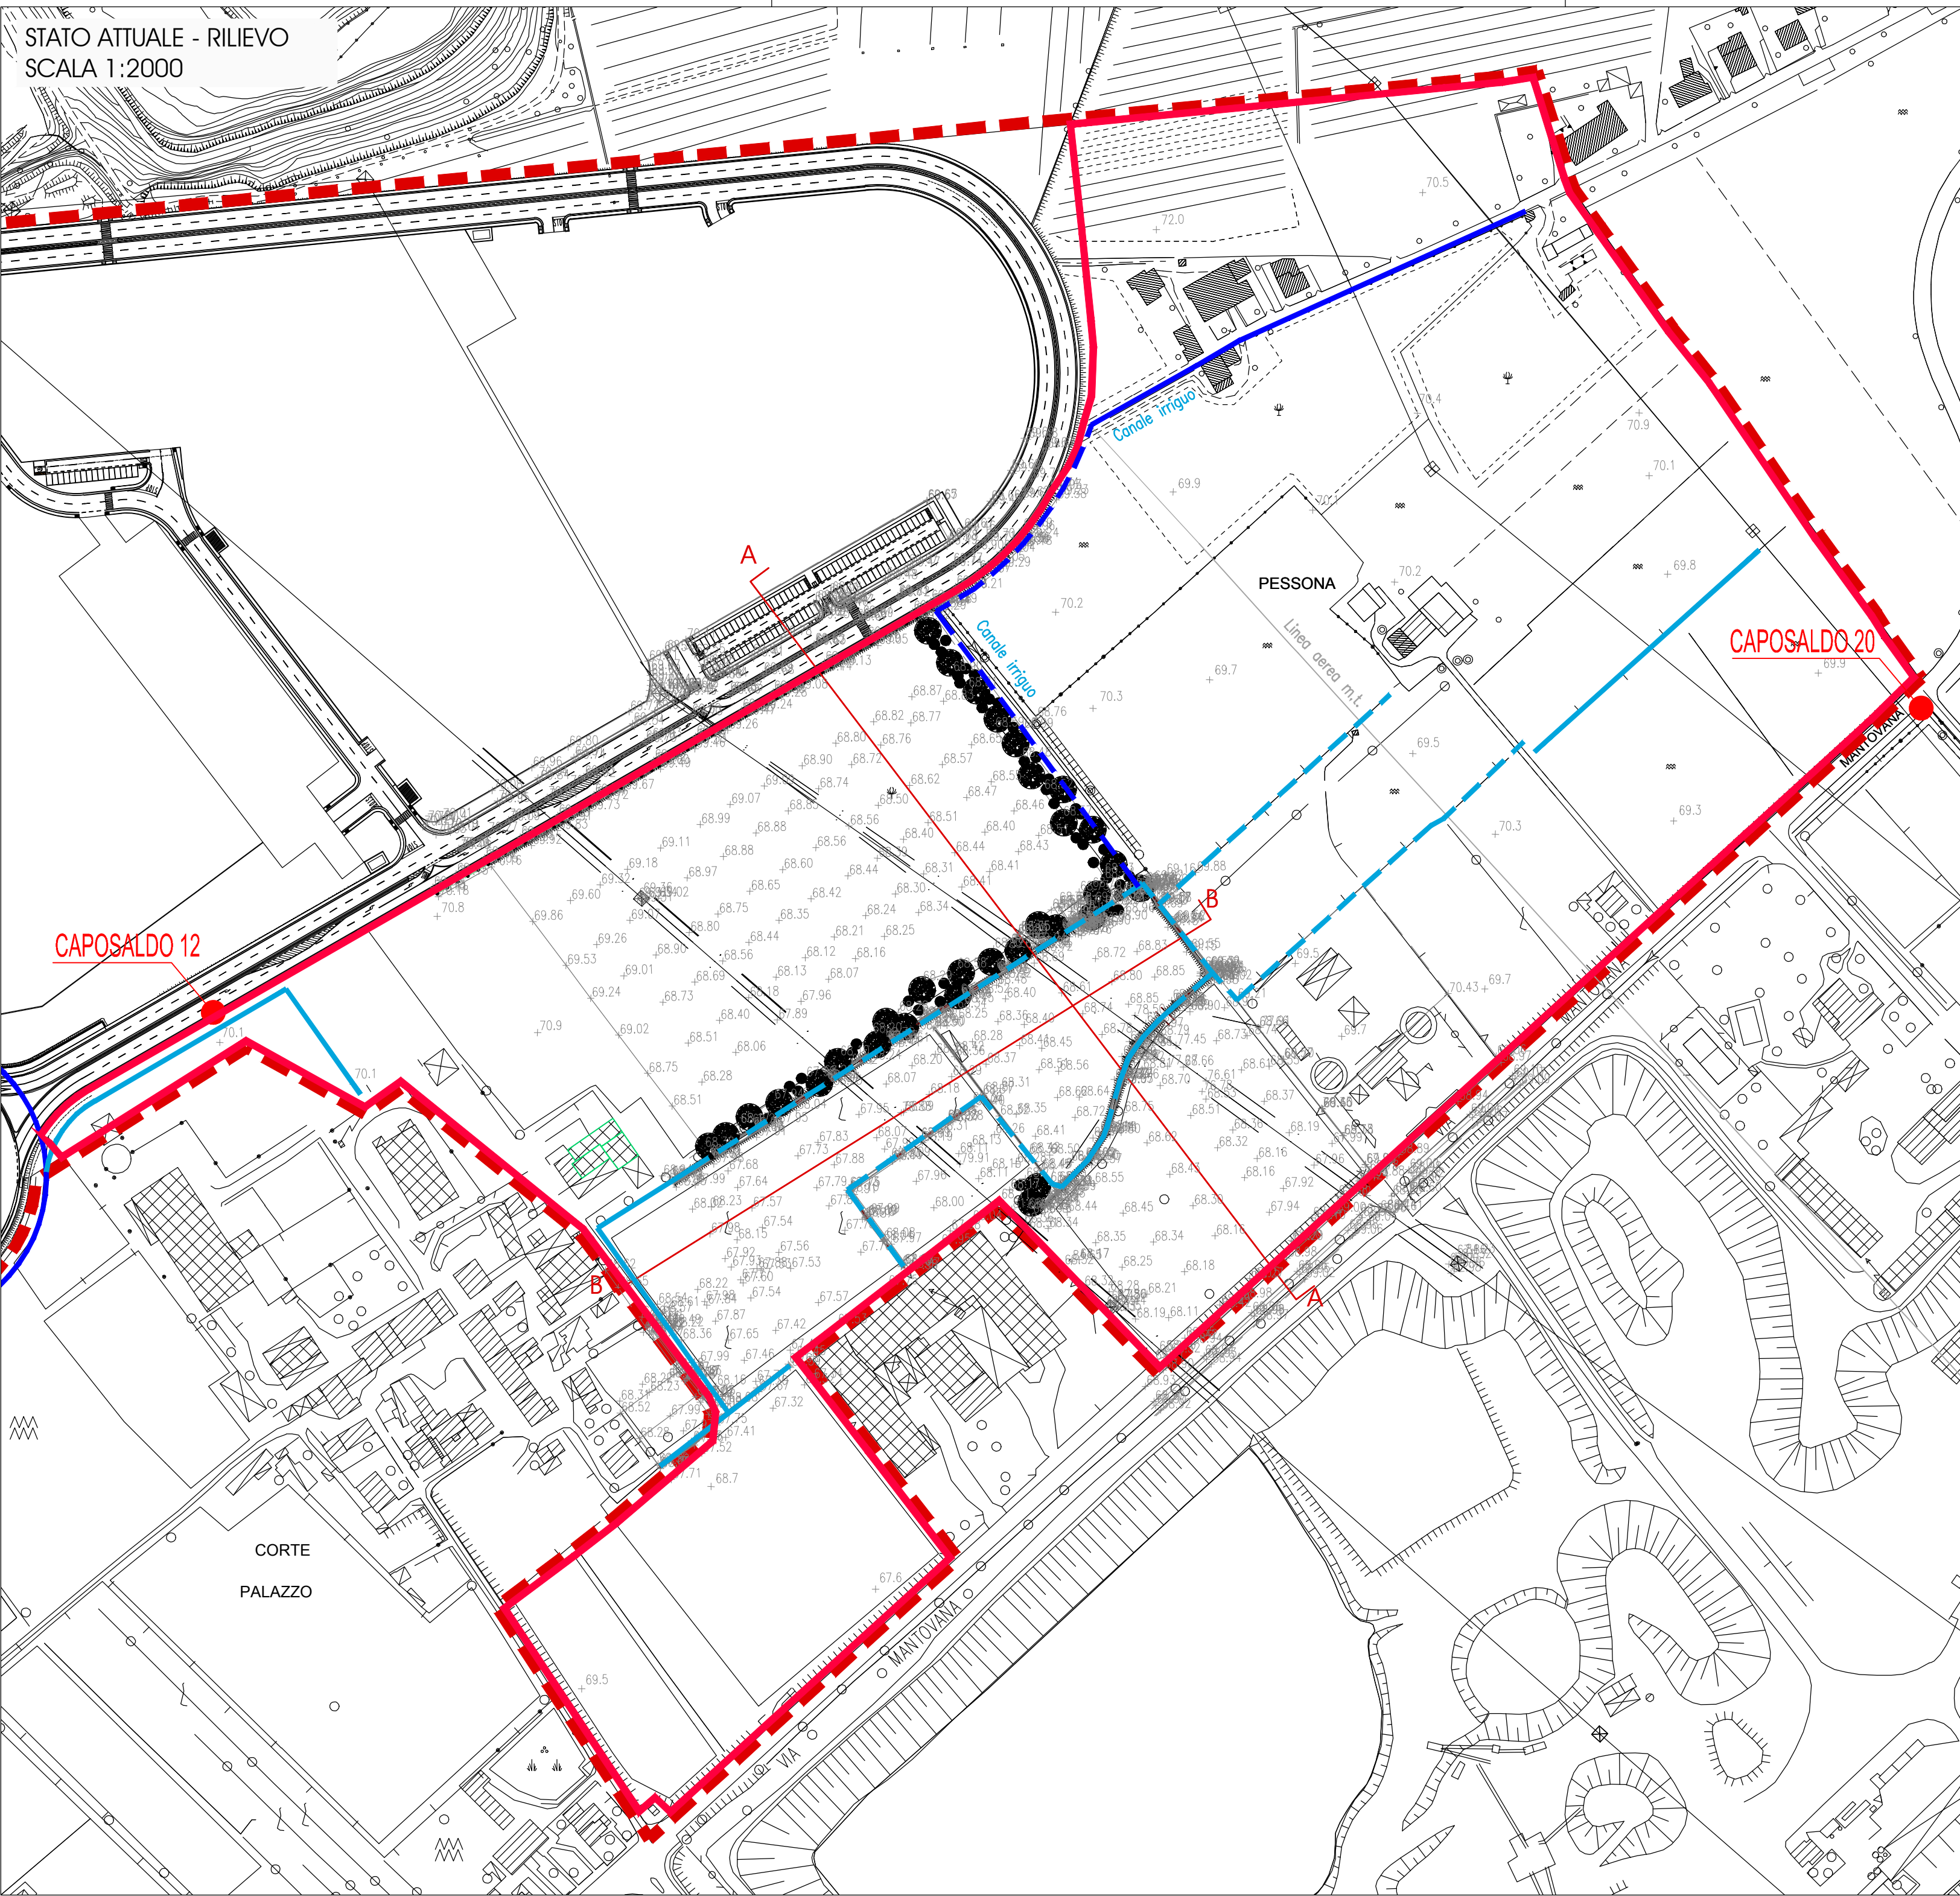

COMUNE DI VERONA  
PIANIFICAZIONE TERRITORIALE

Consiglio Comunale  
Consiglio Comunale  
Consiglio Comunale

Consiglio Comunale  
Consiglio Comunale  
Consiglio Comunale

Accordo di Programma in  
Variante al Piano degli Interventi  
per il Completamento del  
Centro Agroalimentare -  
Comparto Q1 e Aree Annesse

Il progettista  
**Urbanistica**

Il presidente  
**Urbanistica**

Tav. 5  
Rilievo dello stato di fatto e reti  
irrigue di progetto

Scala: VARIE  
Novembre 2020

LEGENDA

LIMITI  
Ambito dell'area di P.P. Aree di completamento del QE  
comparti O, P, Q1 - appi. D.C.C. n. 16/2004

Ambito Q1 e aree connesse

Rete irrigua

Canale irriguo Consorzio di Bonifica esistente

Canale irriguo Consorzio di Bonifica esistente da demolire

Canale irriguo privato

Canale irriguo privato da demolire

Nuovo canale irriguo da realizzare

Caposaldo

MONOGRAFIA DEL CAPOSALDO 12

Inquadramento cartografico

DESCRIZIONE  
Caposaldo: 12 C. Palazzo  
Ubicazione: Via Mantovana  
Verona (VR)  
Descrizione: Chiuso settore su  
convulsione  
Tipo: Chiuso topografico  
Data: Aprile 2014

COORDINATE TOPOGRAFICHE  
GAUSS-BOKA  
Nord: 5.010.440,51  
Est: 1.651.023,52  
Quota s.l.m.: 70,13  
Fuso: Ovest

COORDINATE LINEARI  
Nord: 4.313,72  
Est: 5.148,84  
Quota s.l.m.: 70,13

Fotografia  
Fotografia di dettaglio

MONOGRAFIA DEL CAPOSALDO 20

Inquadramento cartografico

DESCRIZIONE  
Caposaldo: 20 F. Giuliana  
Ubicazione: Via Mantovana  
Verona (VR)  
Descrizione: Chiuso settore su  
convulsione  
Tipo: Chiuso topografico  
Data: Aprile 2014

COORDINATE TOPOGRAFICHE  
GAUSS-BOKA  
Nord: 5.010.576,43  
Est: 1.651.773,99  
Quota s.l.m.: 69,62  
Fuso: Ovest

COORDINATE LINEARI  
Nord: 4.344,48  
Est: 5.299,59  
Quota s.l.m.: 69,62

Fotografia  
Fotografia di dettaglio