Planimetria di verifica del raggio di curvatura destrorso - sc. 1:250

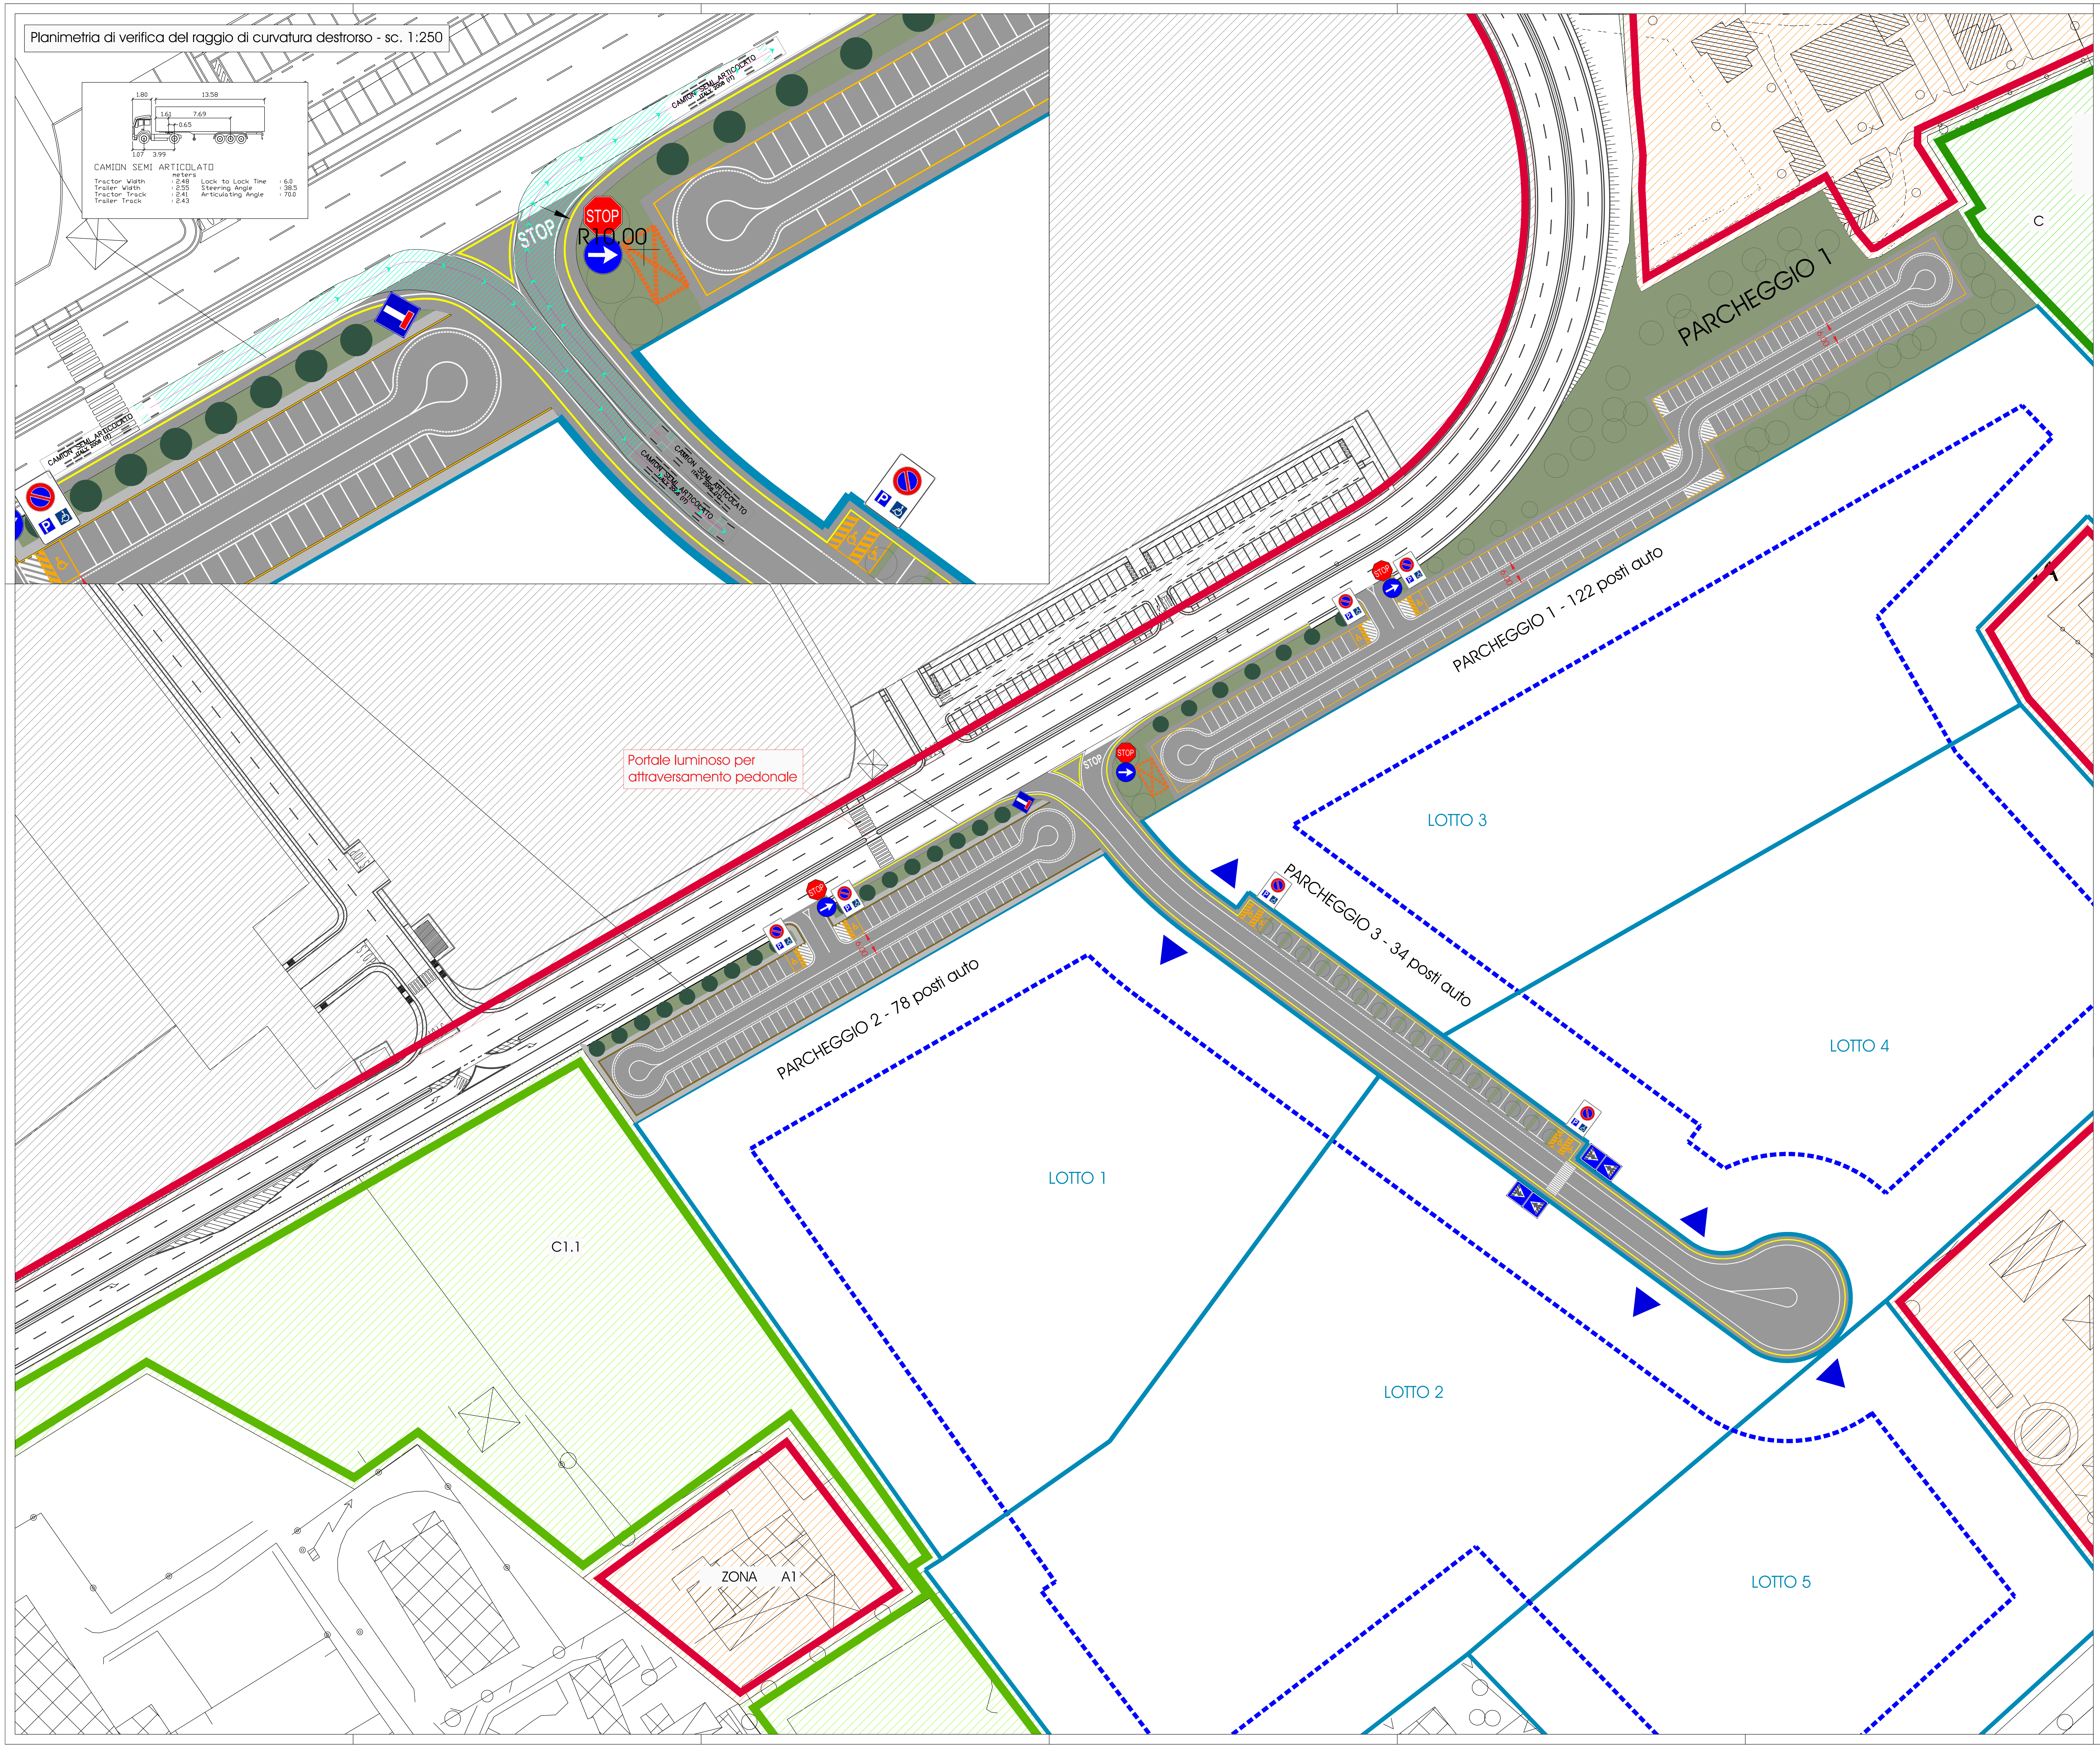

COMUNE DI VERONA
PIANIFICAZIONE TERRITORIALE

Comune di Verona

Consorzio ZAI
Interporto Quadrante Europa

ACCORDO DI PROGRAMMA IN VARIANTE AL PIANO DEGLI INTERVENTI PER IL COMPLETAMENTO DEL CENTRO AGROALIMENTARE - COMPARTO Q1 E AREE ANNESSE

Comune di Verona
Sindaco
Federico Sboarina
Assessore all'urbanistica
Ing. Ilaria Segala

Urbanistica ESS - PEEP
Dott.ssa Donatella Fragiacomo

Pianificazione e progettazione Urbanistica
Arch. Arnaldo Toffali
Arch. Chiara Tassello
Arch. Emanuela Zorzoni

Presidente ZAI
Dott. Matteo Gasparato

Direttore ZAI
Dott. Nicola Boaretti

Ufficio Tecnico ZAI
Ing. Gianni Oltramari
Geom. Marta Pippa
Geom. Moreno Bosco

Il progettista

Ufficio Tecnico Consorzio ZAI

Il presidente

Tav. 9.2
Progetto viabilità, parcheggi e segnaletica

Scala: 1:500

Ottobre 2021

LEGENDA

Comparti invariati	▨
PROGETTO	
ZONE C1.1 - verde attrezzato e per lo sport	🟩
ZONE C - verde di mitigazione	🟩
Limite di edificabilità interno ai lotti	- - -
Confini lotti	—
Accessi carrai (Art. 11 NTA)	◀
Strade in progetto	▬
Parcheggi pubblici P2	■
Comparto A degli insediamenti esistenti	🟥
Verde di arredo stradale	🟩
Filare di alberatura esistente essenza tipo celtis australis	●
Cabina elettrica MT-BT con localizzazione da definire in fase di progetto definitivo in accordo con Megareti SpA	☒