

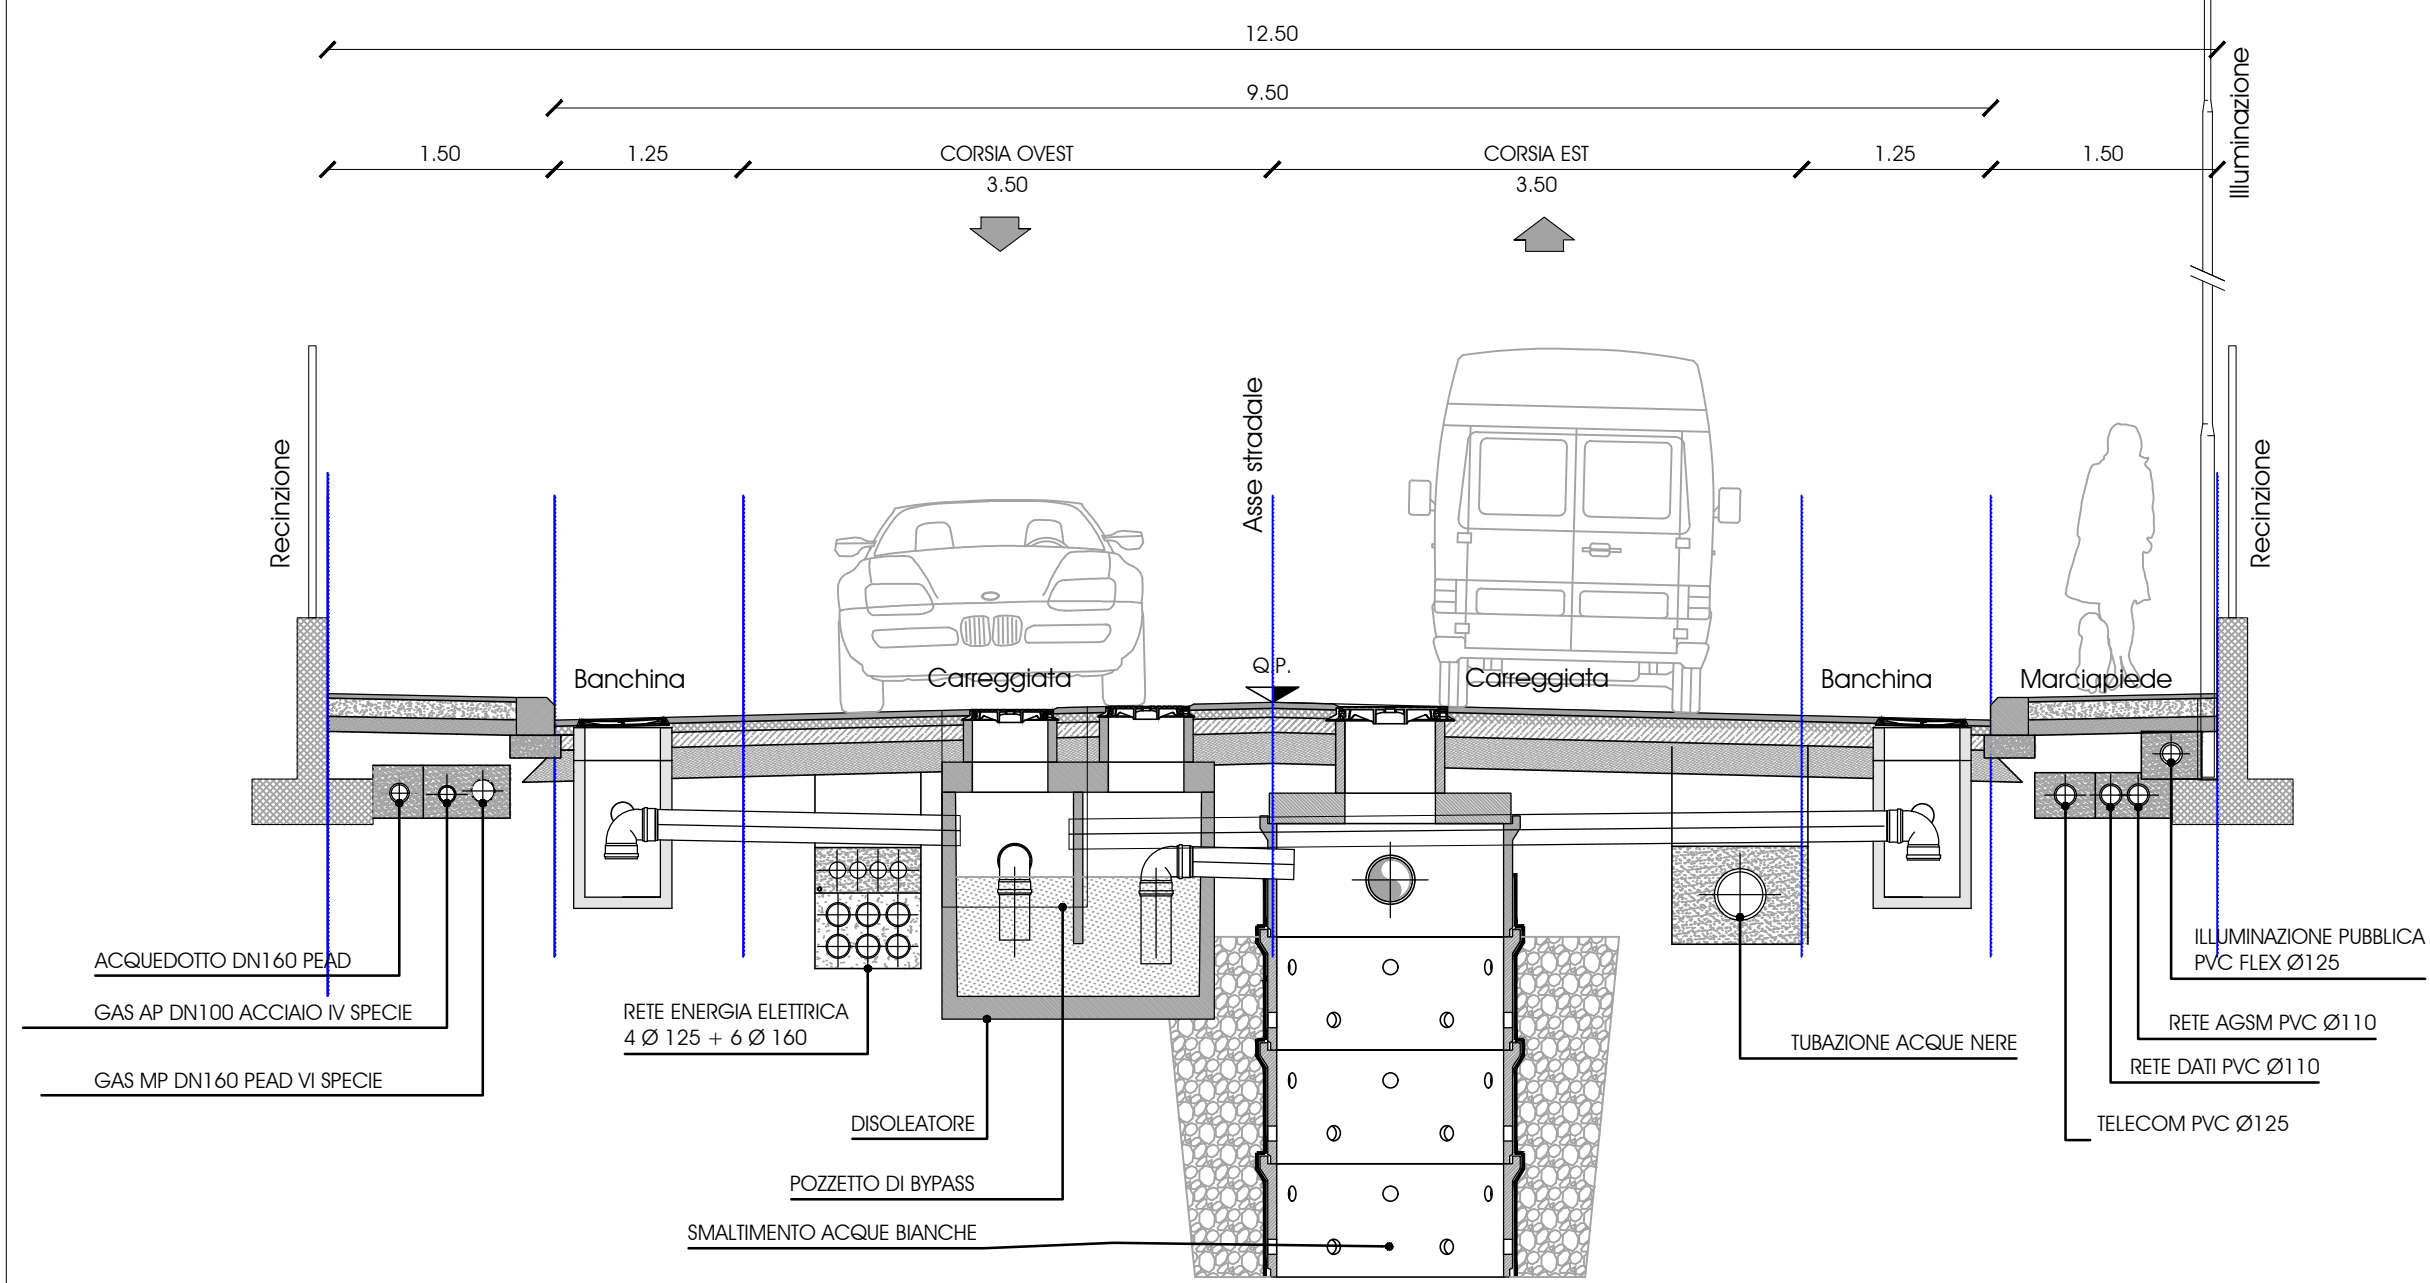


SEZIONE STRADALE A-A
scala 1:50

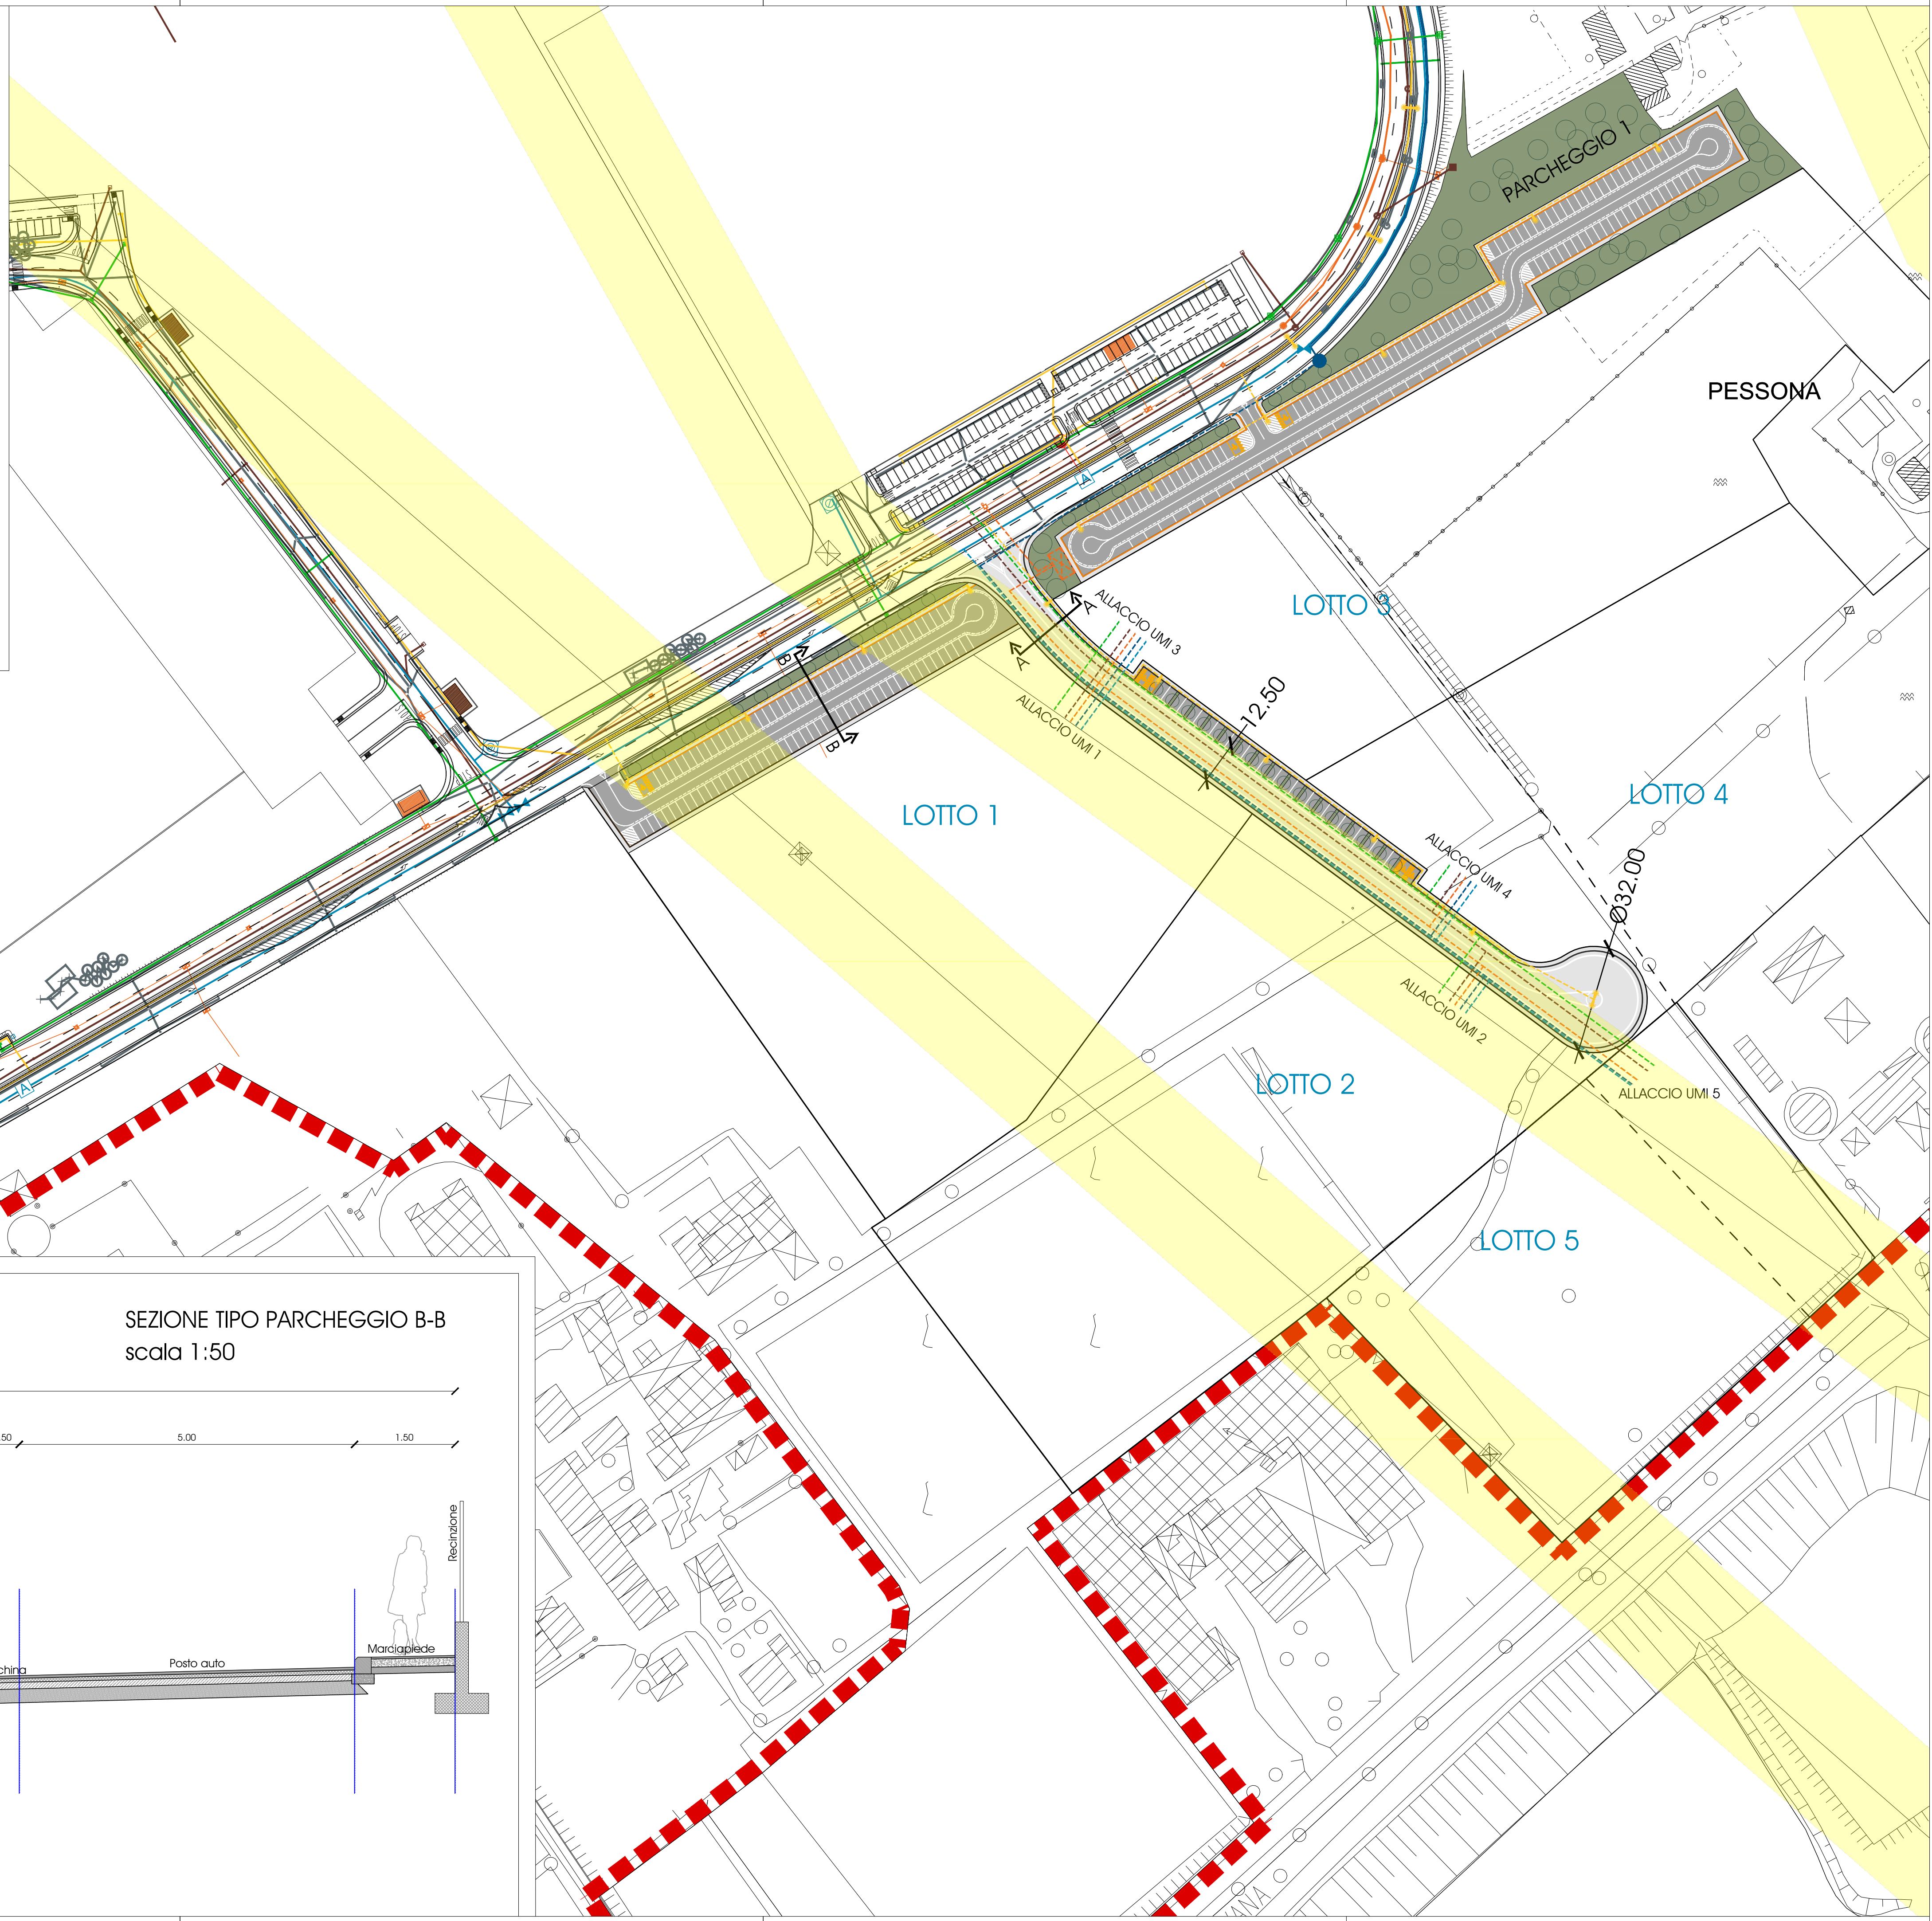

SEZIONE TIPO PARCHEGGIO B-B
scala 1:50

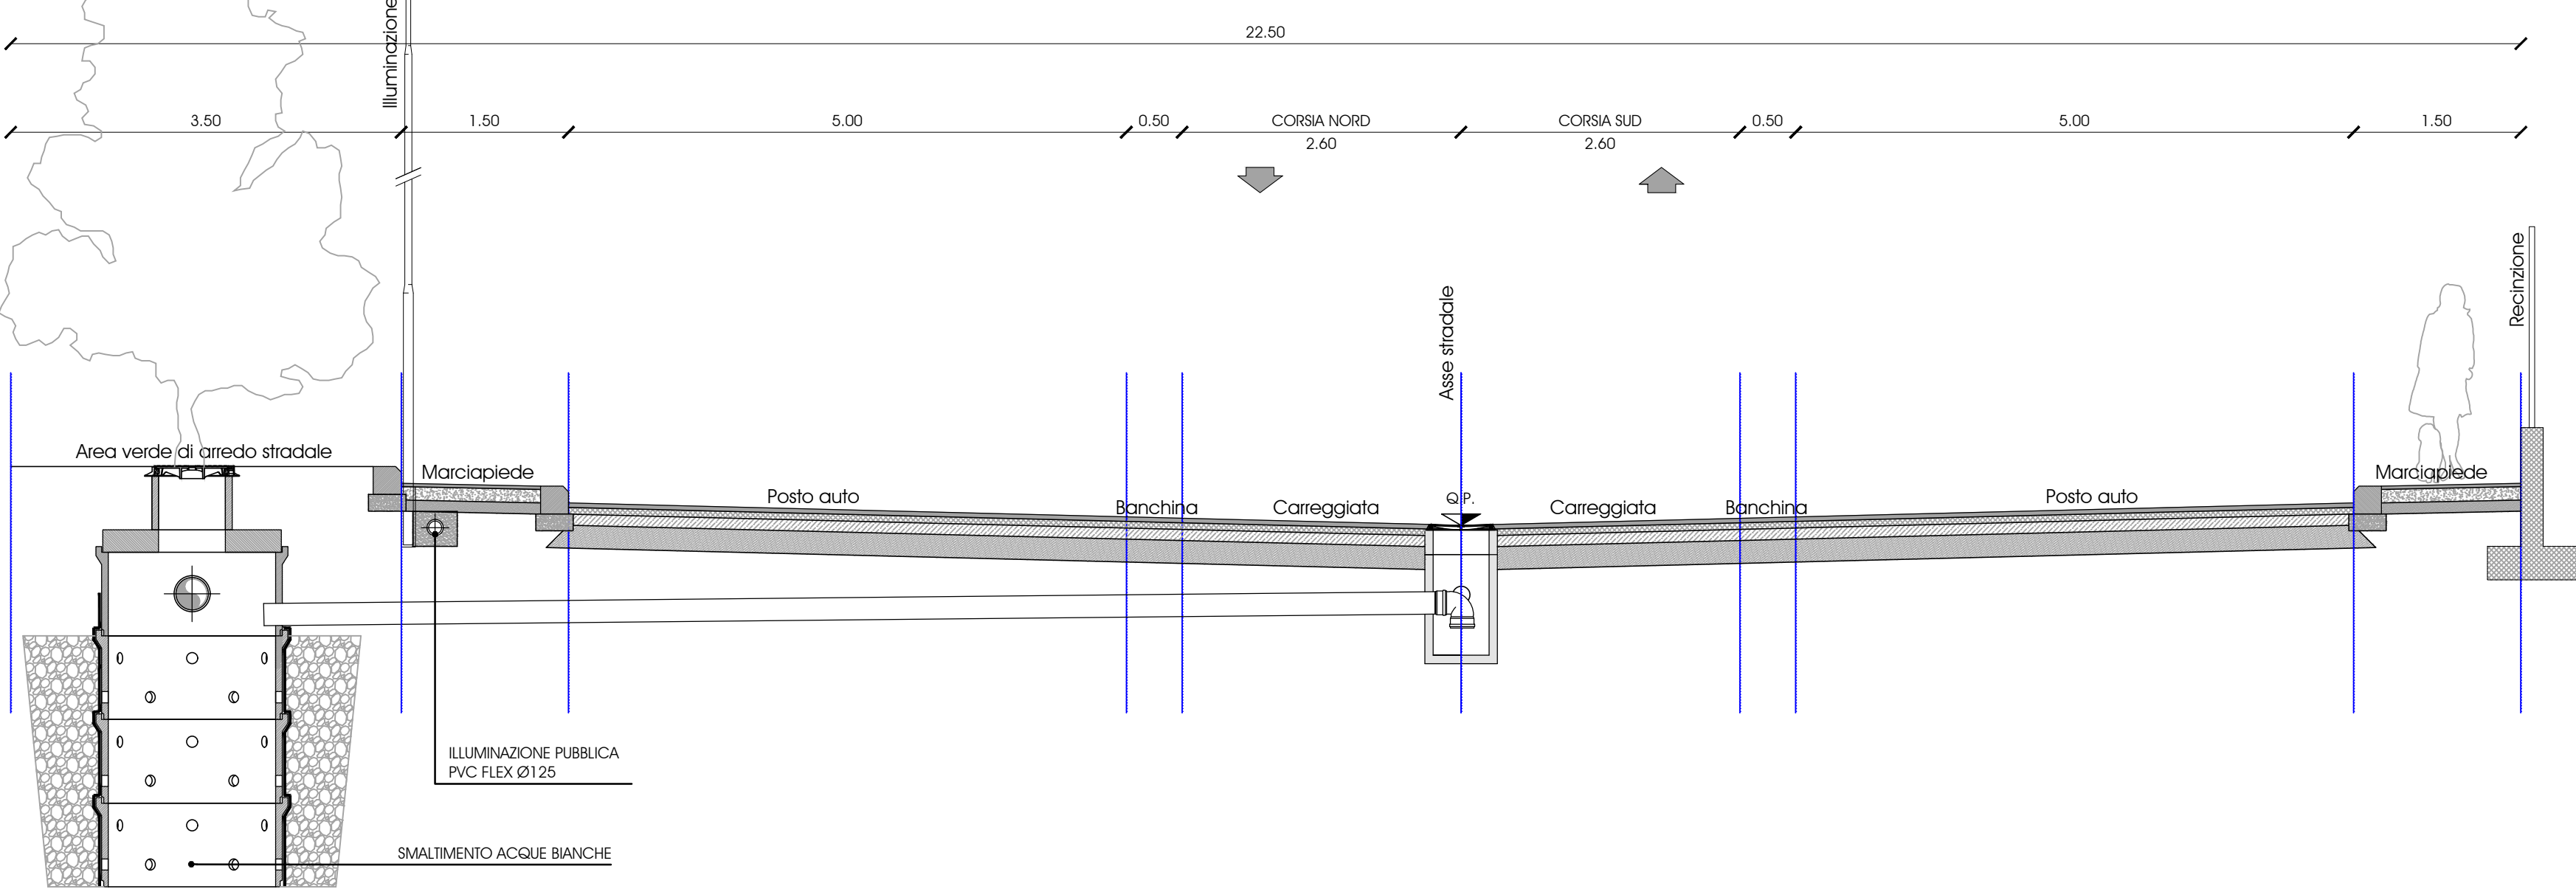

COMUNE DI VERONA
PIANIFICAZIONE TERRITORIALE



ACCORDO DI PROGRAMMA IN
VARIANTE AL PIANO DEGLI INTERVENTI
PER IL COMPLETAMENTO DEL
CENTRO AGROALIMENTARE -
COMPARTO Q1 E AREE ANNESSE

Il progettista



Il presidente

Rev. Marzo 2021

Tav. 8
Reti tecnologiche Comparto Q1
Rilievo reti esistenti
Progetto

Scala: 1:1000

Aprile 2023

LEGENDA

Ambito dell'area di P.P. Aree di completamento del QE
comparti O, P, Q1 - appr. D.C.C. n. 16/2004

RETI

Strada in progetto

Rete fognatura - esistente

Rete fognatura - di progetto

Acquedotto - esistente

Acquedotto - di progetto

Linea elettrica - esistente

Linea elettrica - di progetto

Cabina elettrica MT-BT con localizzazione da definire in fase
di progetto definitivo in accordo con Megareti SpA

Condotto gas - esistente

Condotto gas - di progetto

Linea Telecom e linea dati - esistente

Linea Telecom e linea dati - di progetto

Illuminazione stradale - esistente

Illuminazione stradale - di progetto

Rete di smaltimento acque meteoriche - esistente

Rete di smaltimento acque meteoriche - di progetto

Fascia di inedificabilità generata da elettrodotto ai sensi del:
D.P.C.M. del 08/07/2003 - D.M. Ambiente 29/05/2008
Per la definizione delle fasce di rispetto, da concordare con l'Ente
gestore delle linee, si rimanda alla stesura dei progetti definitivi.