

Il progettista




Data:13/06/2022 P.G.: 212349

TAV. 05
Planimetria di progetto
Segnaletica

Scala: 1:250

Febbraio 2023

N.B. I cancelli carrai dei lotti 1 e 2 andranno arretrati secondo norma del Codice della strada in fase di presentazione dei relativi Permessi di Costruire

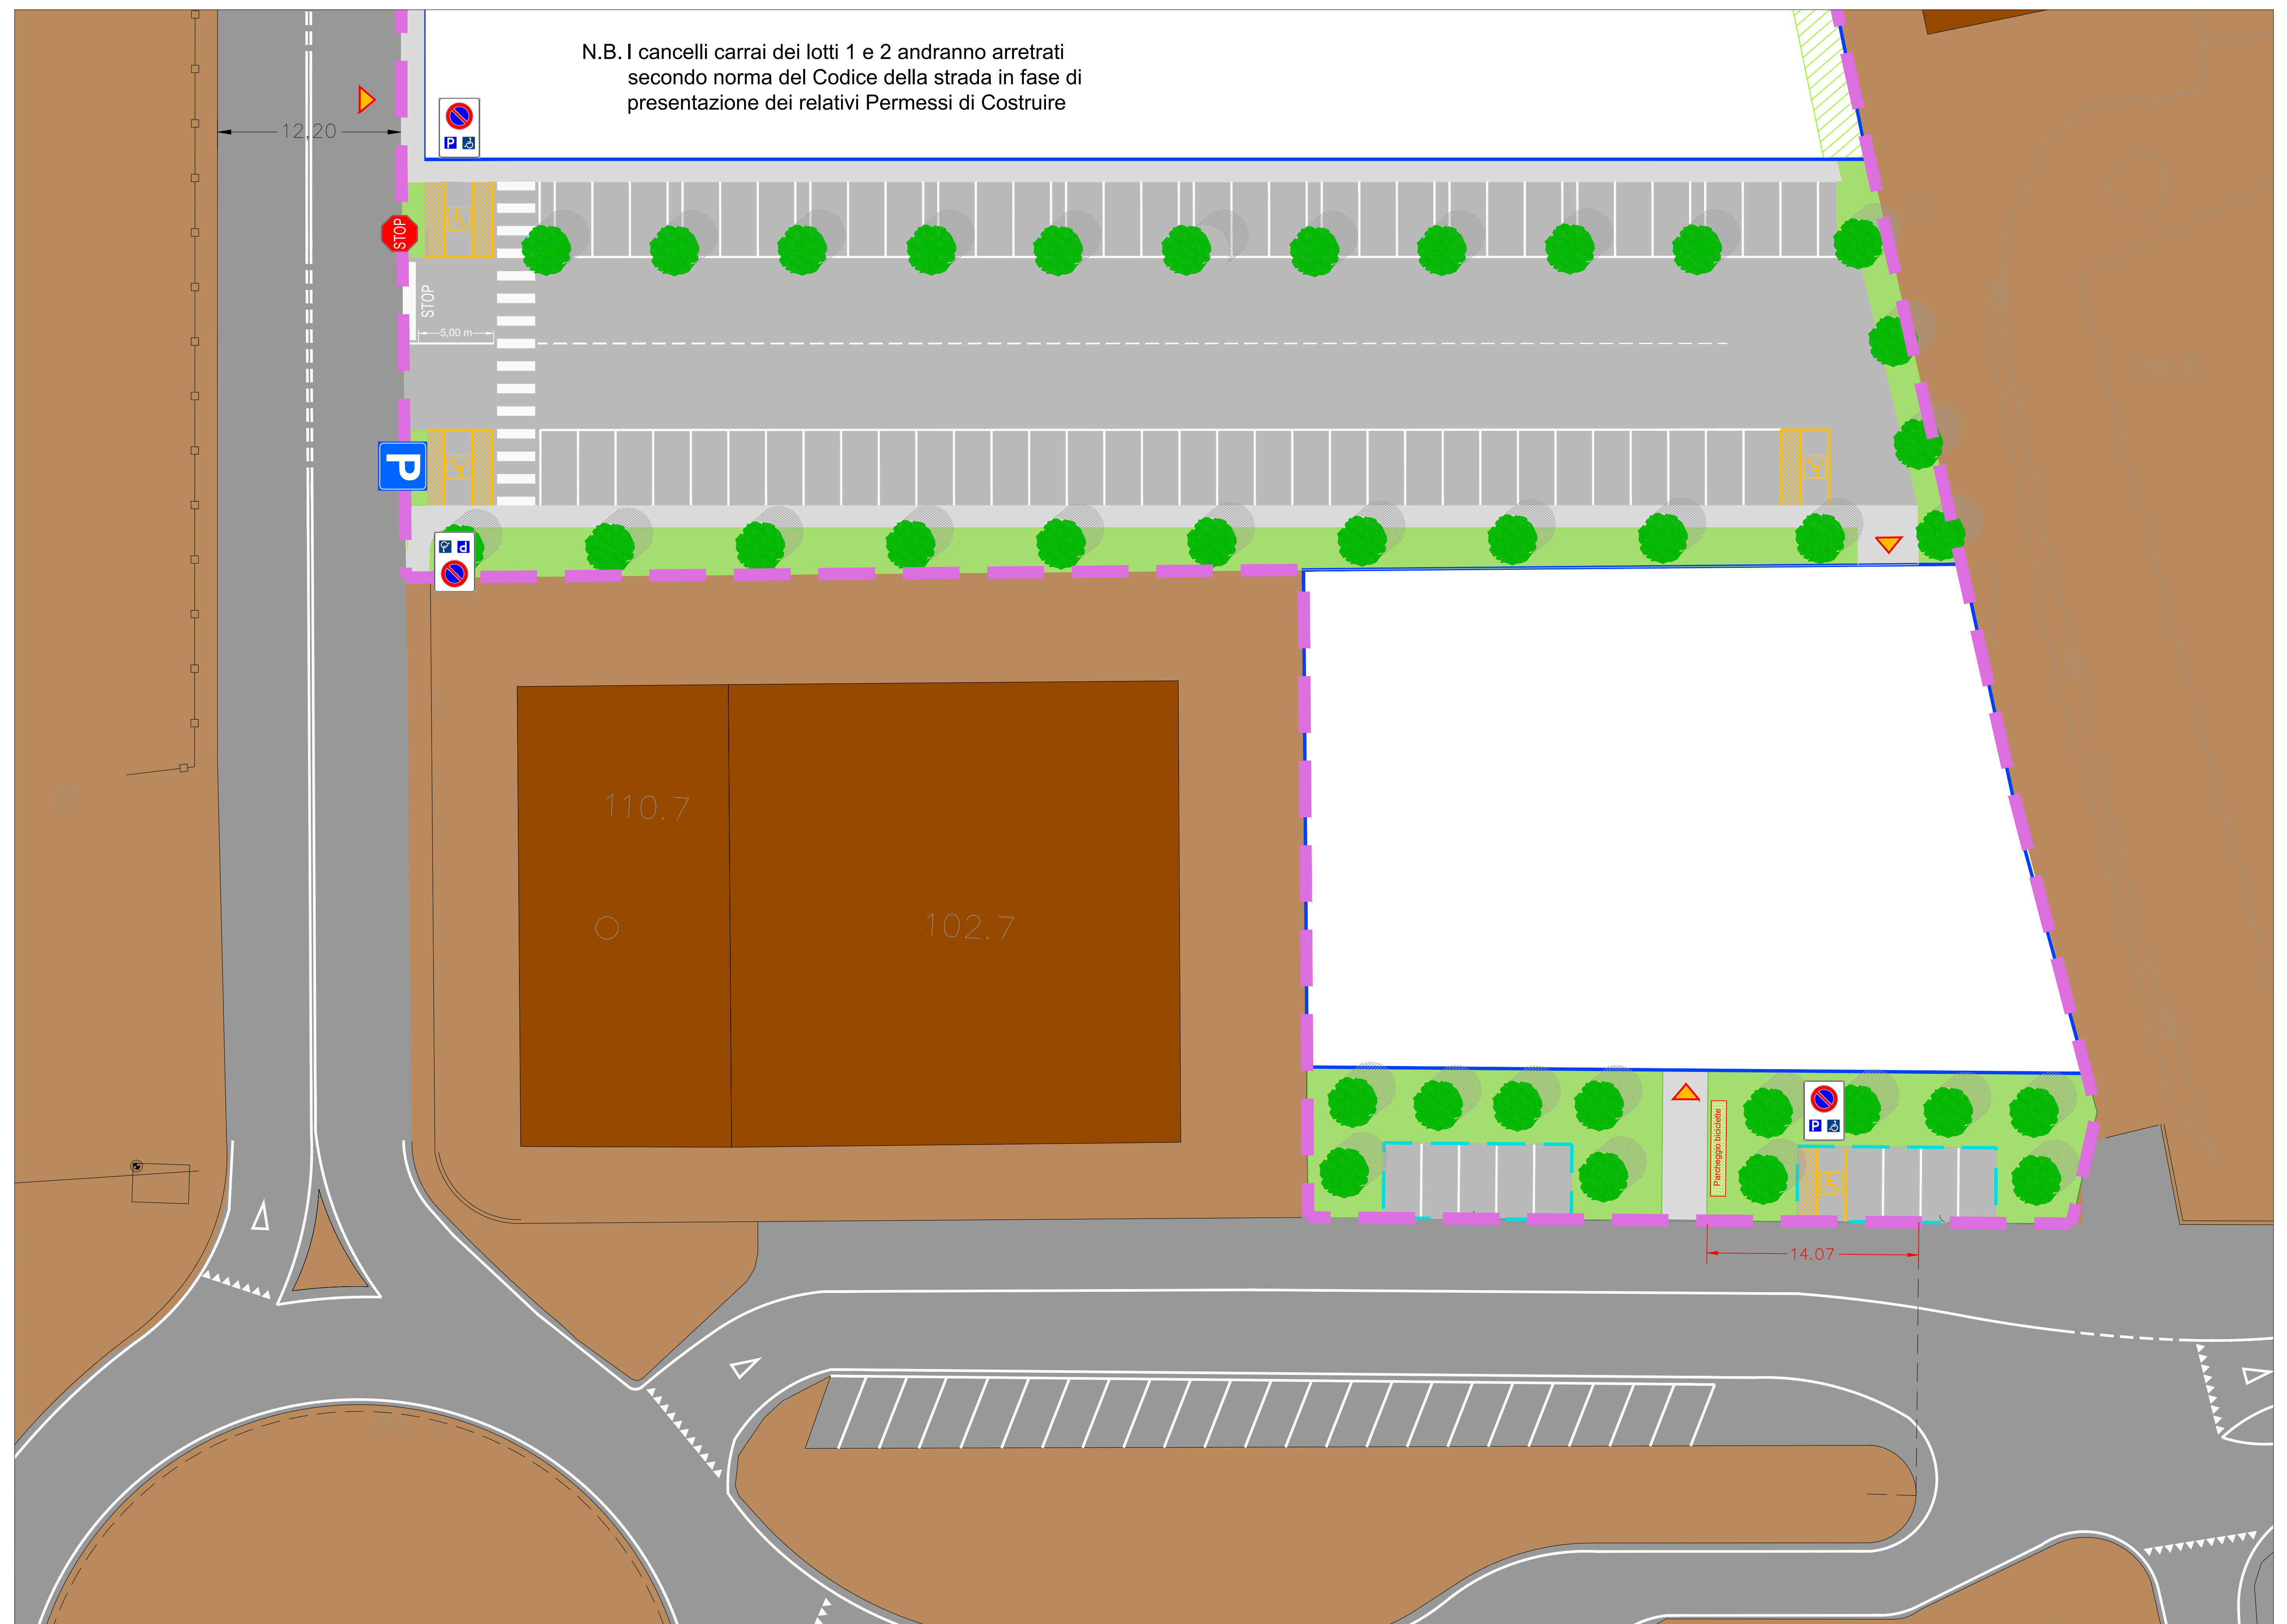

Tipologia indicativa di area sosta
per biciclette e di rastrelliera