

COMUNE DI VERONA
PIANIFICAZIONE TERRITORIALE


Comune di Verona
Consiglio 26
Incarichi
Qualifica
Esercizio

Il progettista



Il presidente



ACCORDO DI PROGRAMMA IN VARIANTE
AL PIANO DEGLI INTERVENTI
ART. 109 - COMPARTO VIA DELLA CHIMICA


Comune di Verona
Sindaco
Domenico Formisani
Assessorato alla Pianificazione Territoriale
Urbanistica
Avv. Barbara Bialli
Amministrativo gestione del territorio
Autore di Bozza
Dott.ssa Donatella Faggiaro
Pianificazione e Progettazione
Urbanistica
Arch. Anselmo Toffoli
Arch. Paolo Prosperi
Arch. Rossella Carraro
Presidente ZAI
Dott. Matteo Gasparotti
Dott.ssa ZAI
Dott. Nicola Bonetti
Ufficio Tecnico ZAI
Ing. Gianni Ottaviani
Geom. Mario Pappa
Geom. Moreno Basso

Data: 13/06/2021 P.G.: 212325

TAV. 07
Sala per volontariato e collettività
Ipotesi tipologica non vincolante

Scala: 1:100 - 10

Febbraio 2023

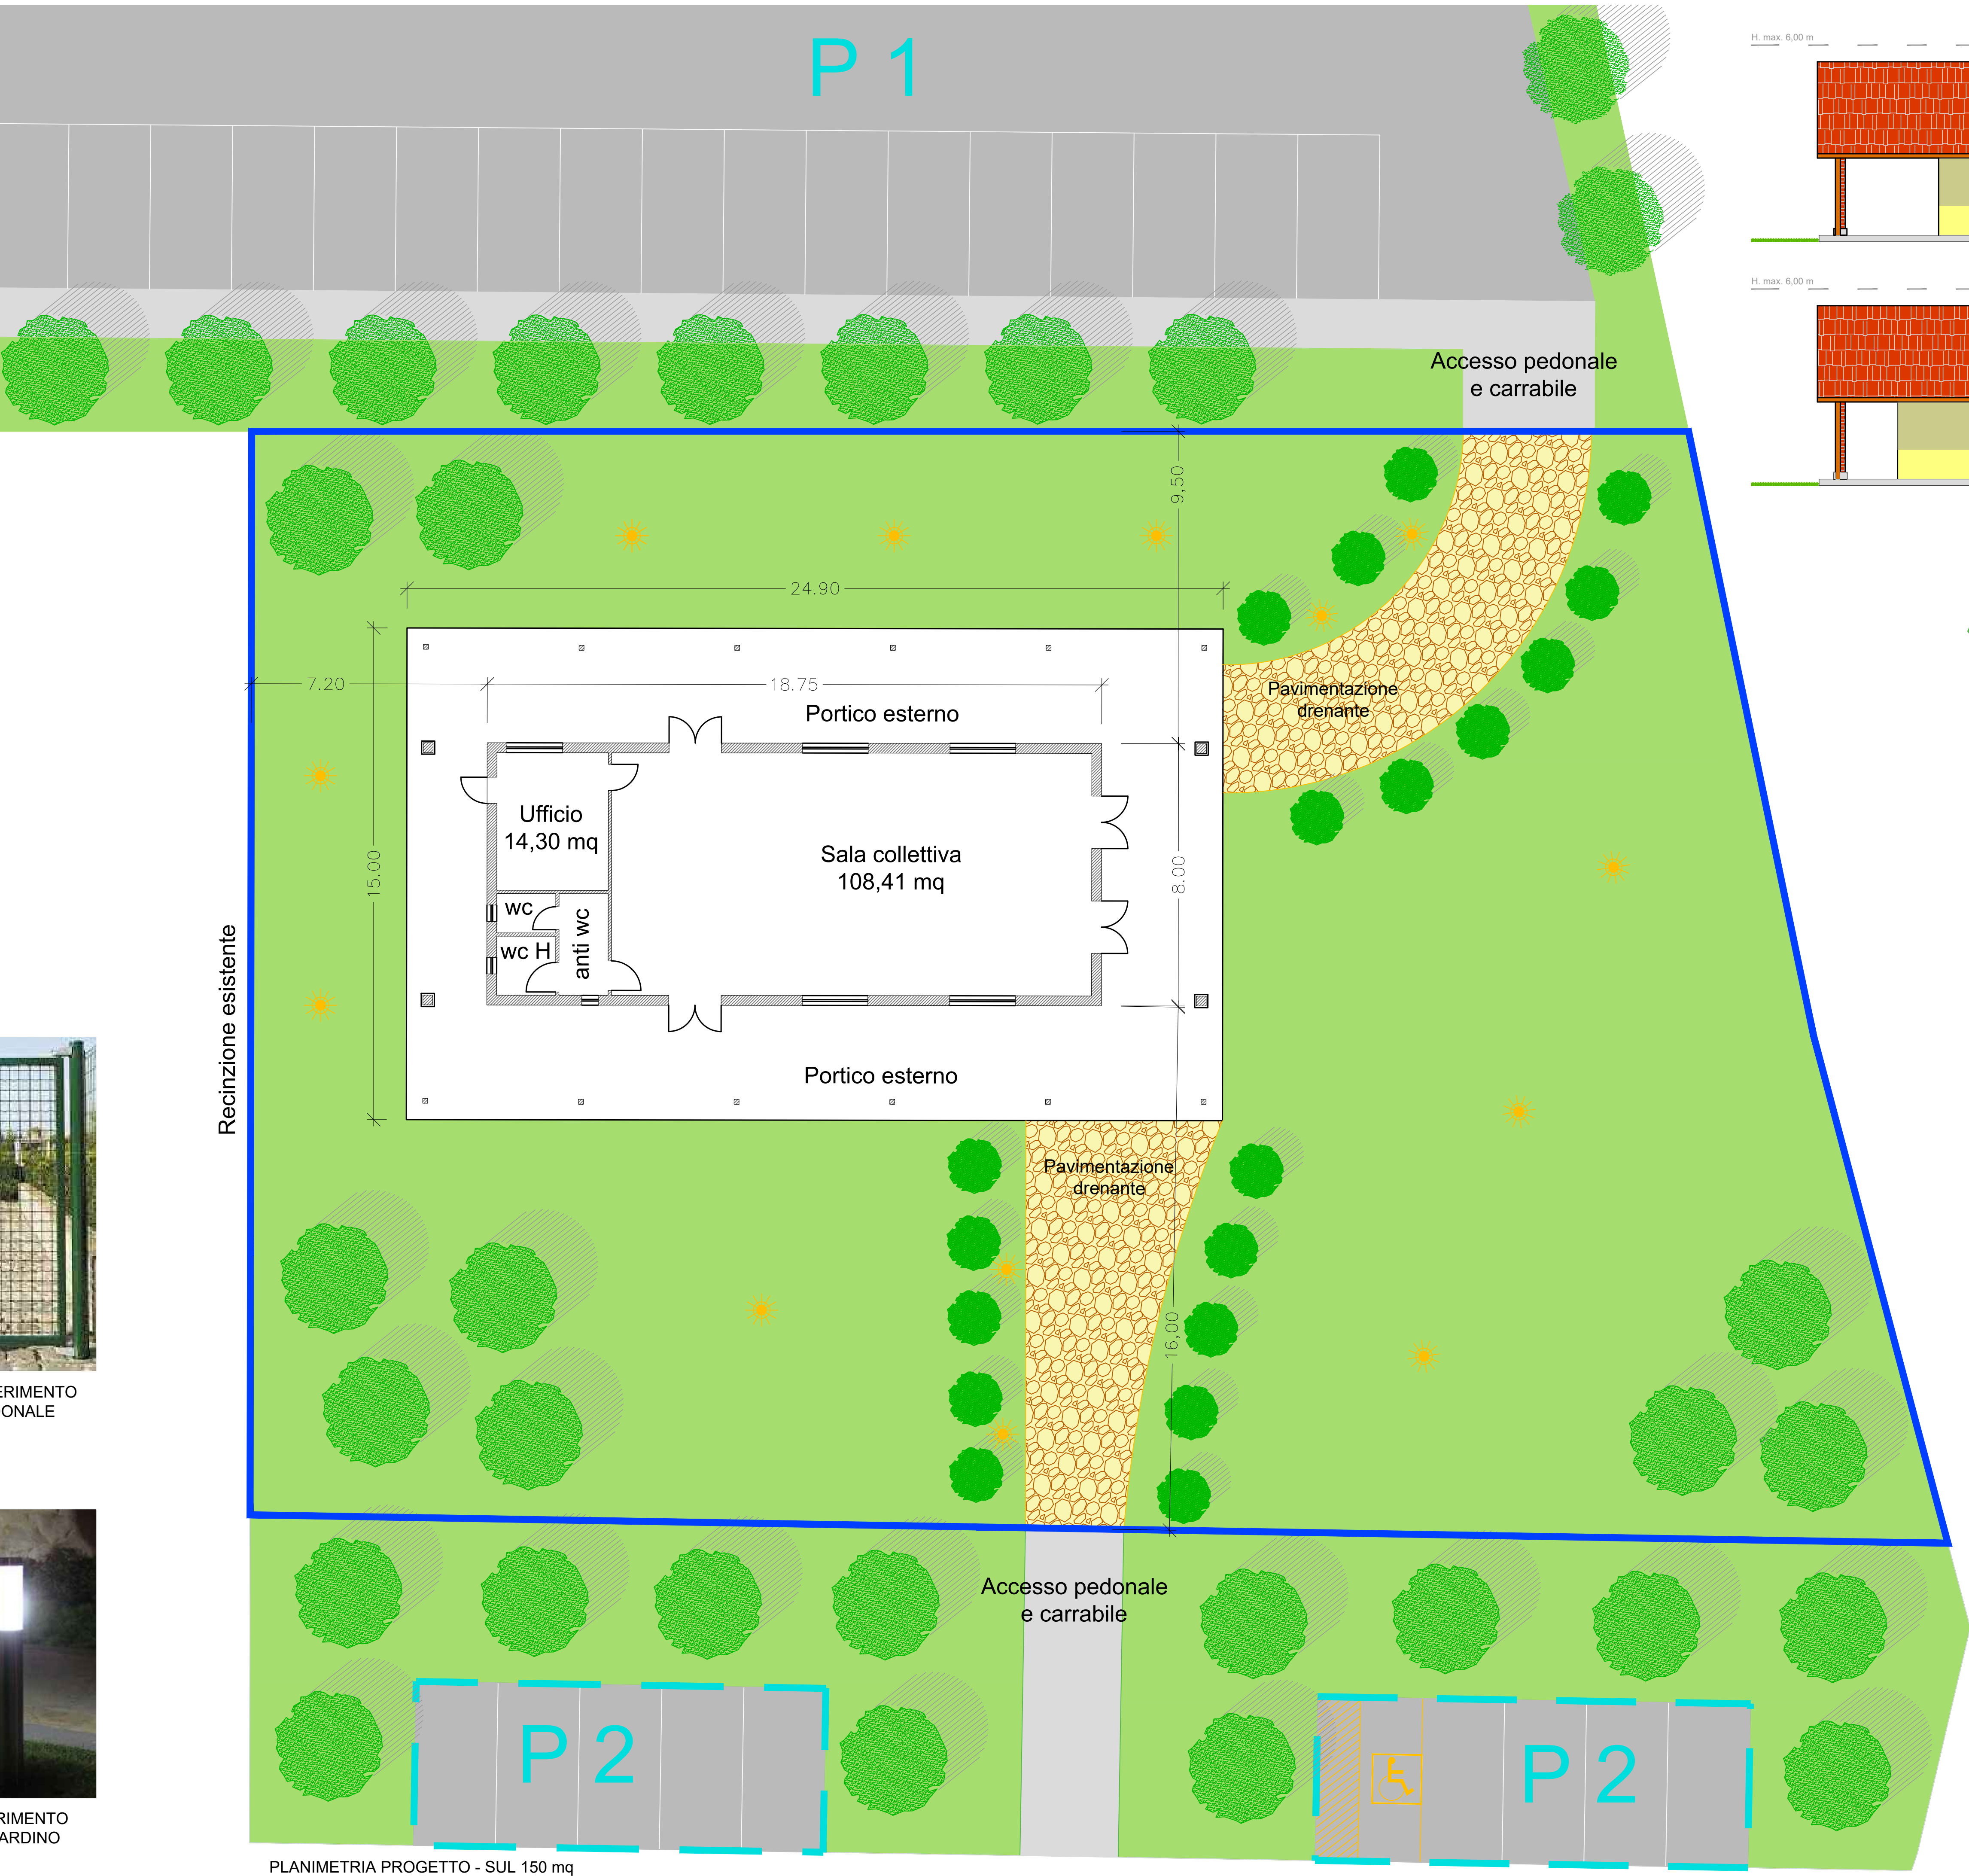

N.B. il progetto ha valore indicativo e non prescrittivo ai fini del rilascio del P.d.C.

