



Comune di Verona
Servizio
Dipartimento Territoriale
Assessorato alla Pianificazione Territoriale
Urbanistica

ACCORDO DI PROGRAMMA IN VARIANTE
AL PIANO DEGLI INTERVENTI
ART. 109 - COMPARTO VIA DELLA CHIMICA

Il progettista



Il presidente

Data: 13/06/2022 P.G.: 212349

TAV. 03
Planimetria di rilievo e
sottoservizi esistenti


Scala: 1:500

Febbraio 2023

CAPOSALDO

Punto Fiduciario		18/1940/L781B	
Agenzia del Territorio		Ufficio Provinciale di VERONA	
Sportello di VERONA		Comune di VERONA VERONA SUD	
Comune: VERONA VERONA SUD		Foglio: 194 Allegato: 0	
Sezione: B		Particella: 597	
Cassini-Soldner	Gauss-Boaga	Quota s.l.m.	UTM-WGS84
X: 5034875.000	Nord: 5034875.000	98.43	Nord:
Y: 1648295.000	Est: 1648295.000		Est:
Origine:	Fuso: Ovest		Fuso:
Attendibilità: 12		Attendibilità: 4	Q. elliss.:
Planimetrico: ANGOLO MURO			
Altimetrico: BASE ANGOLO MURO			
Istituto: 3-11-2010			
Verificato:			
Annullato:			


PLANIMETRIA DI RILIEVO DELLO STATO ATTUALE - Sc. 1:500

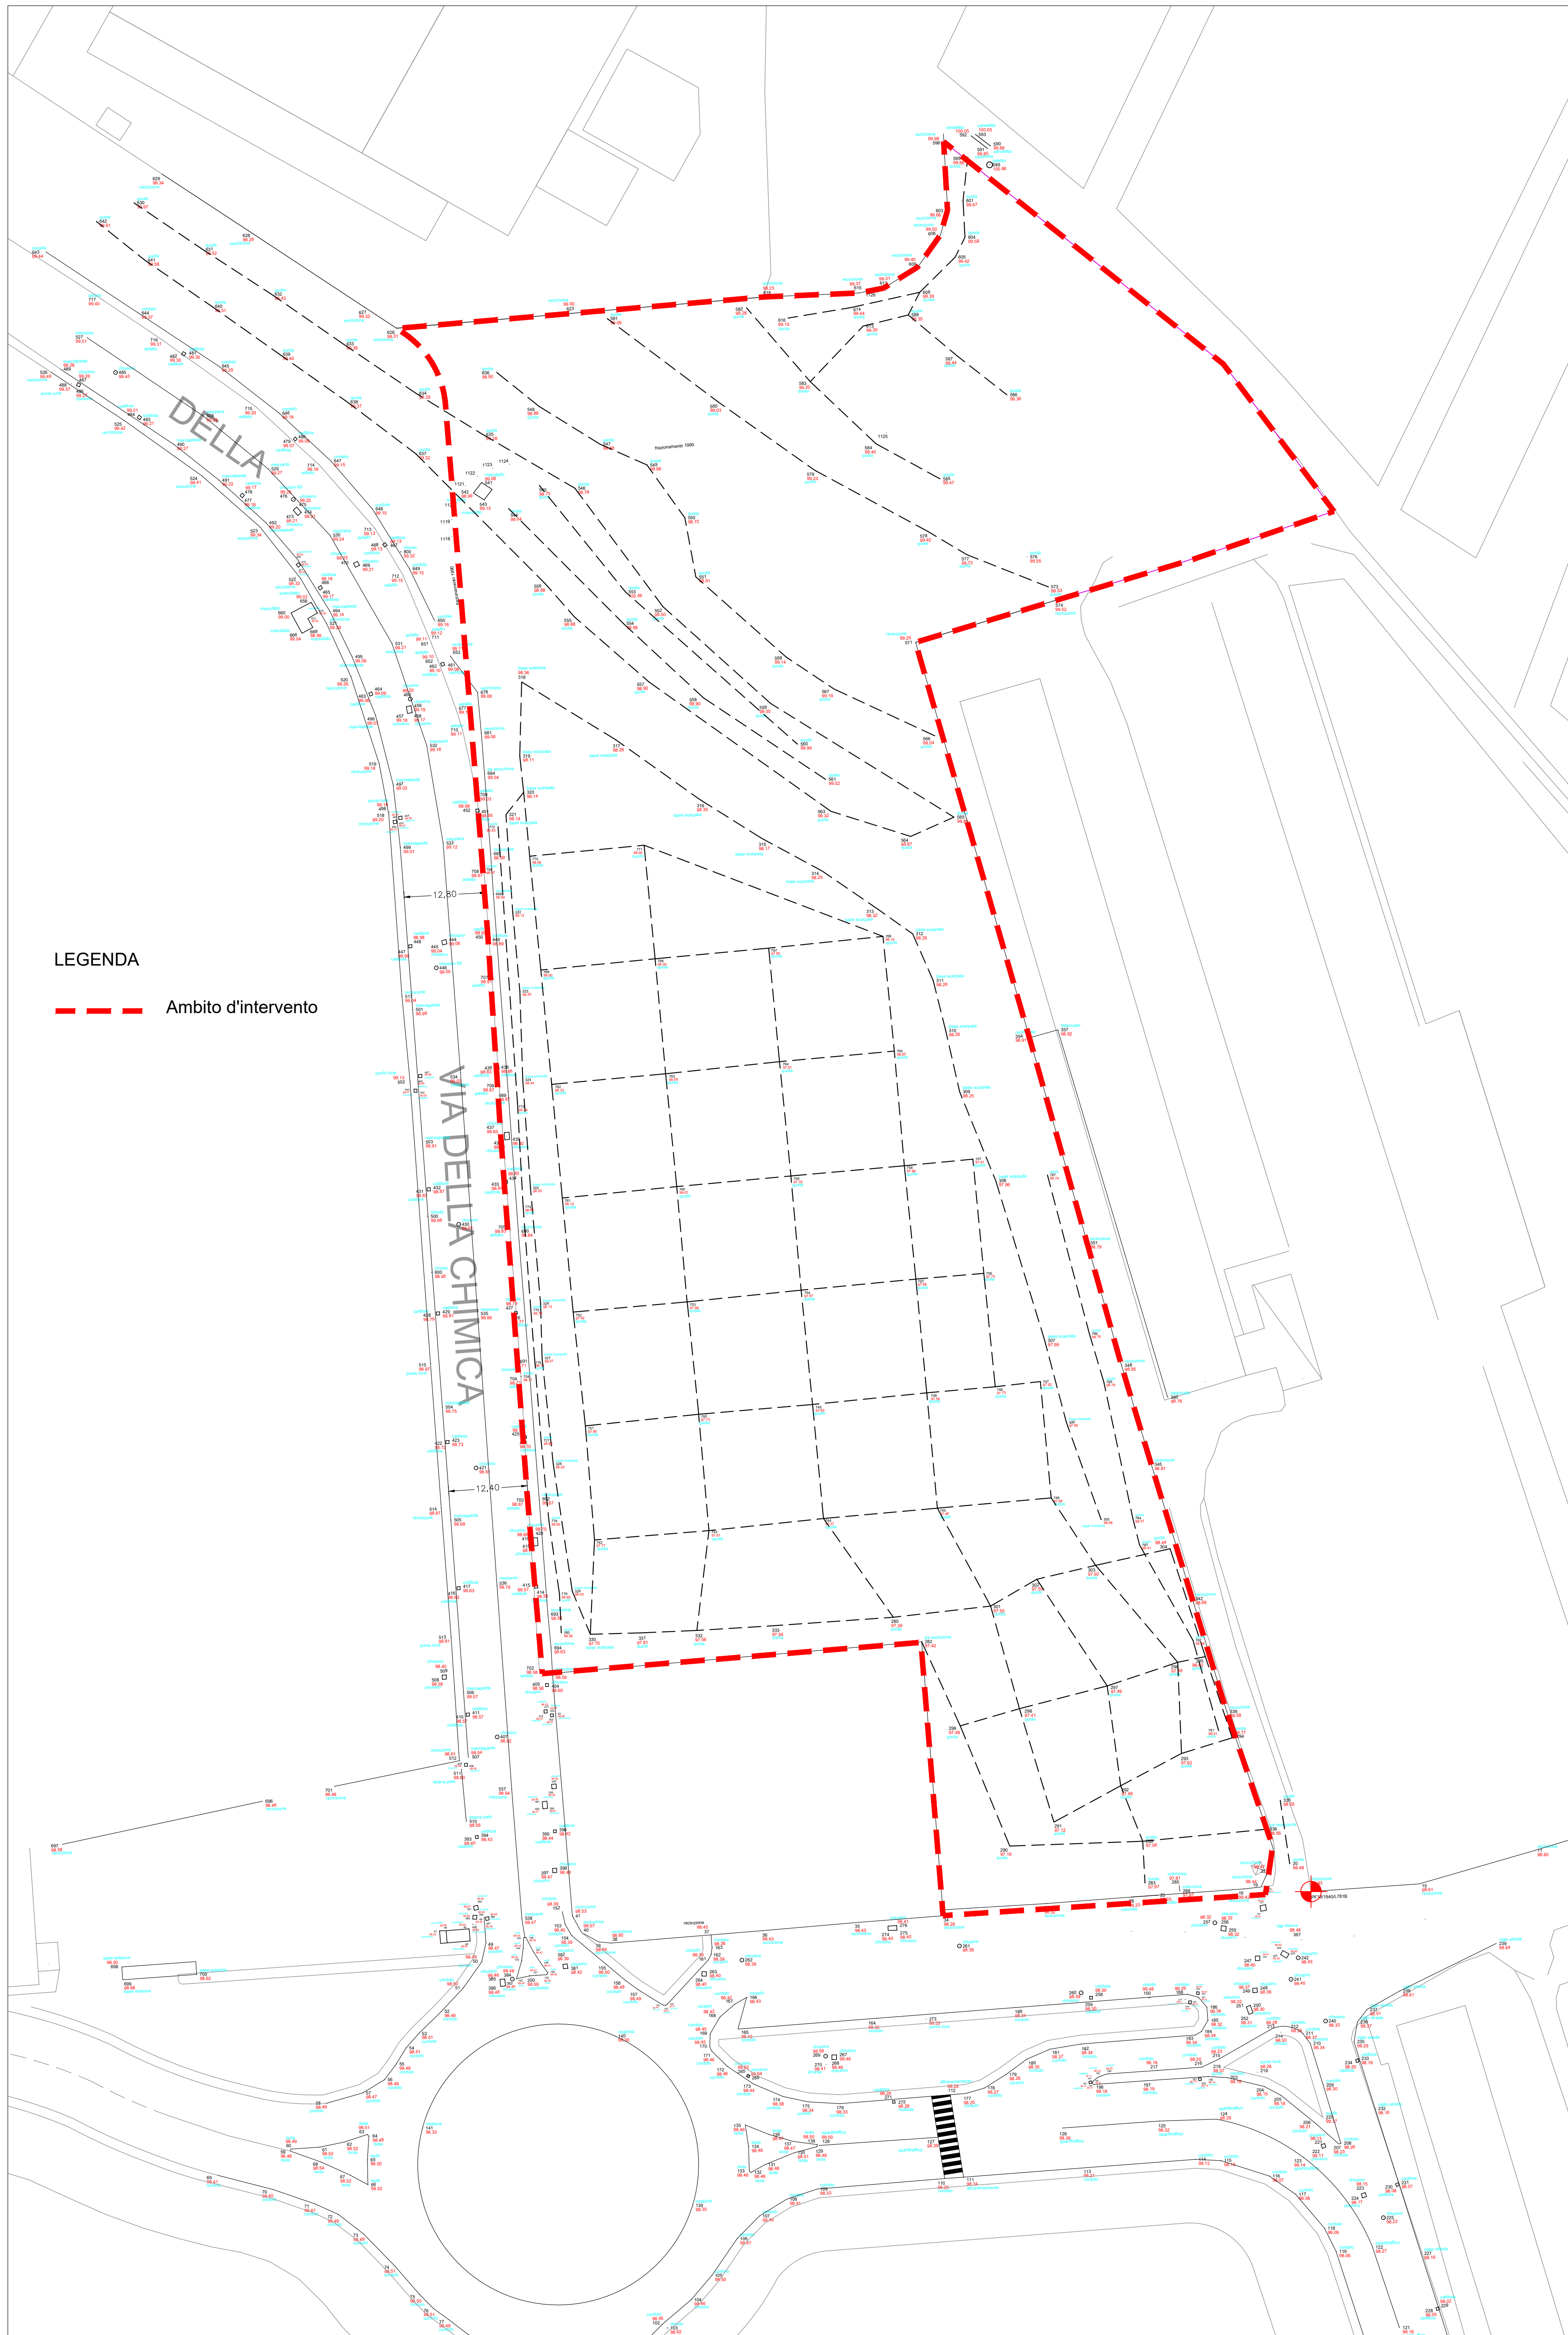

LEGENDA

--- Ambito d'intervento

PLANIMETRIA DI RILIEVO DEI SOTTOSERVIZI ESISTENTI - Sc. 1:500

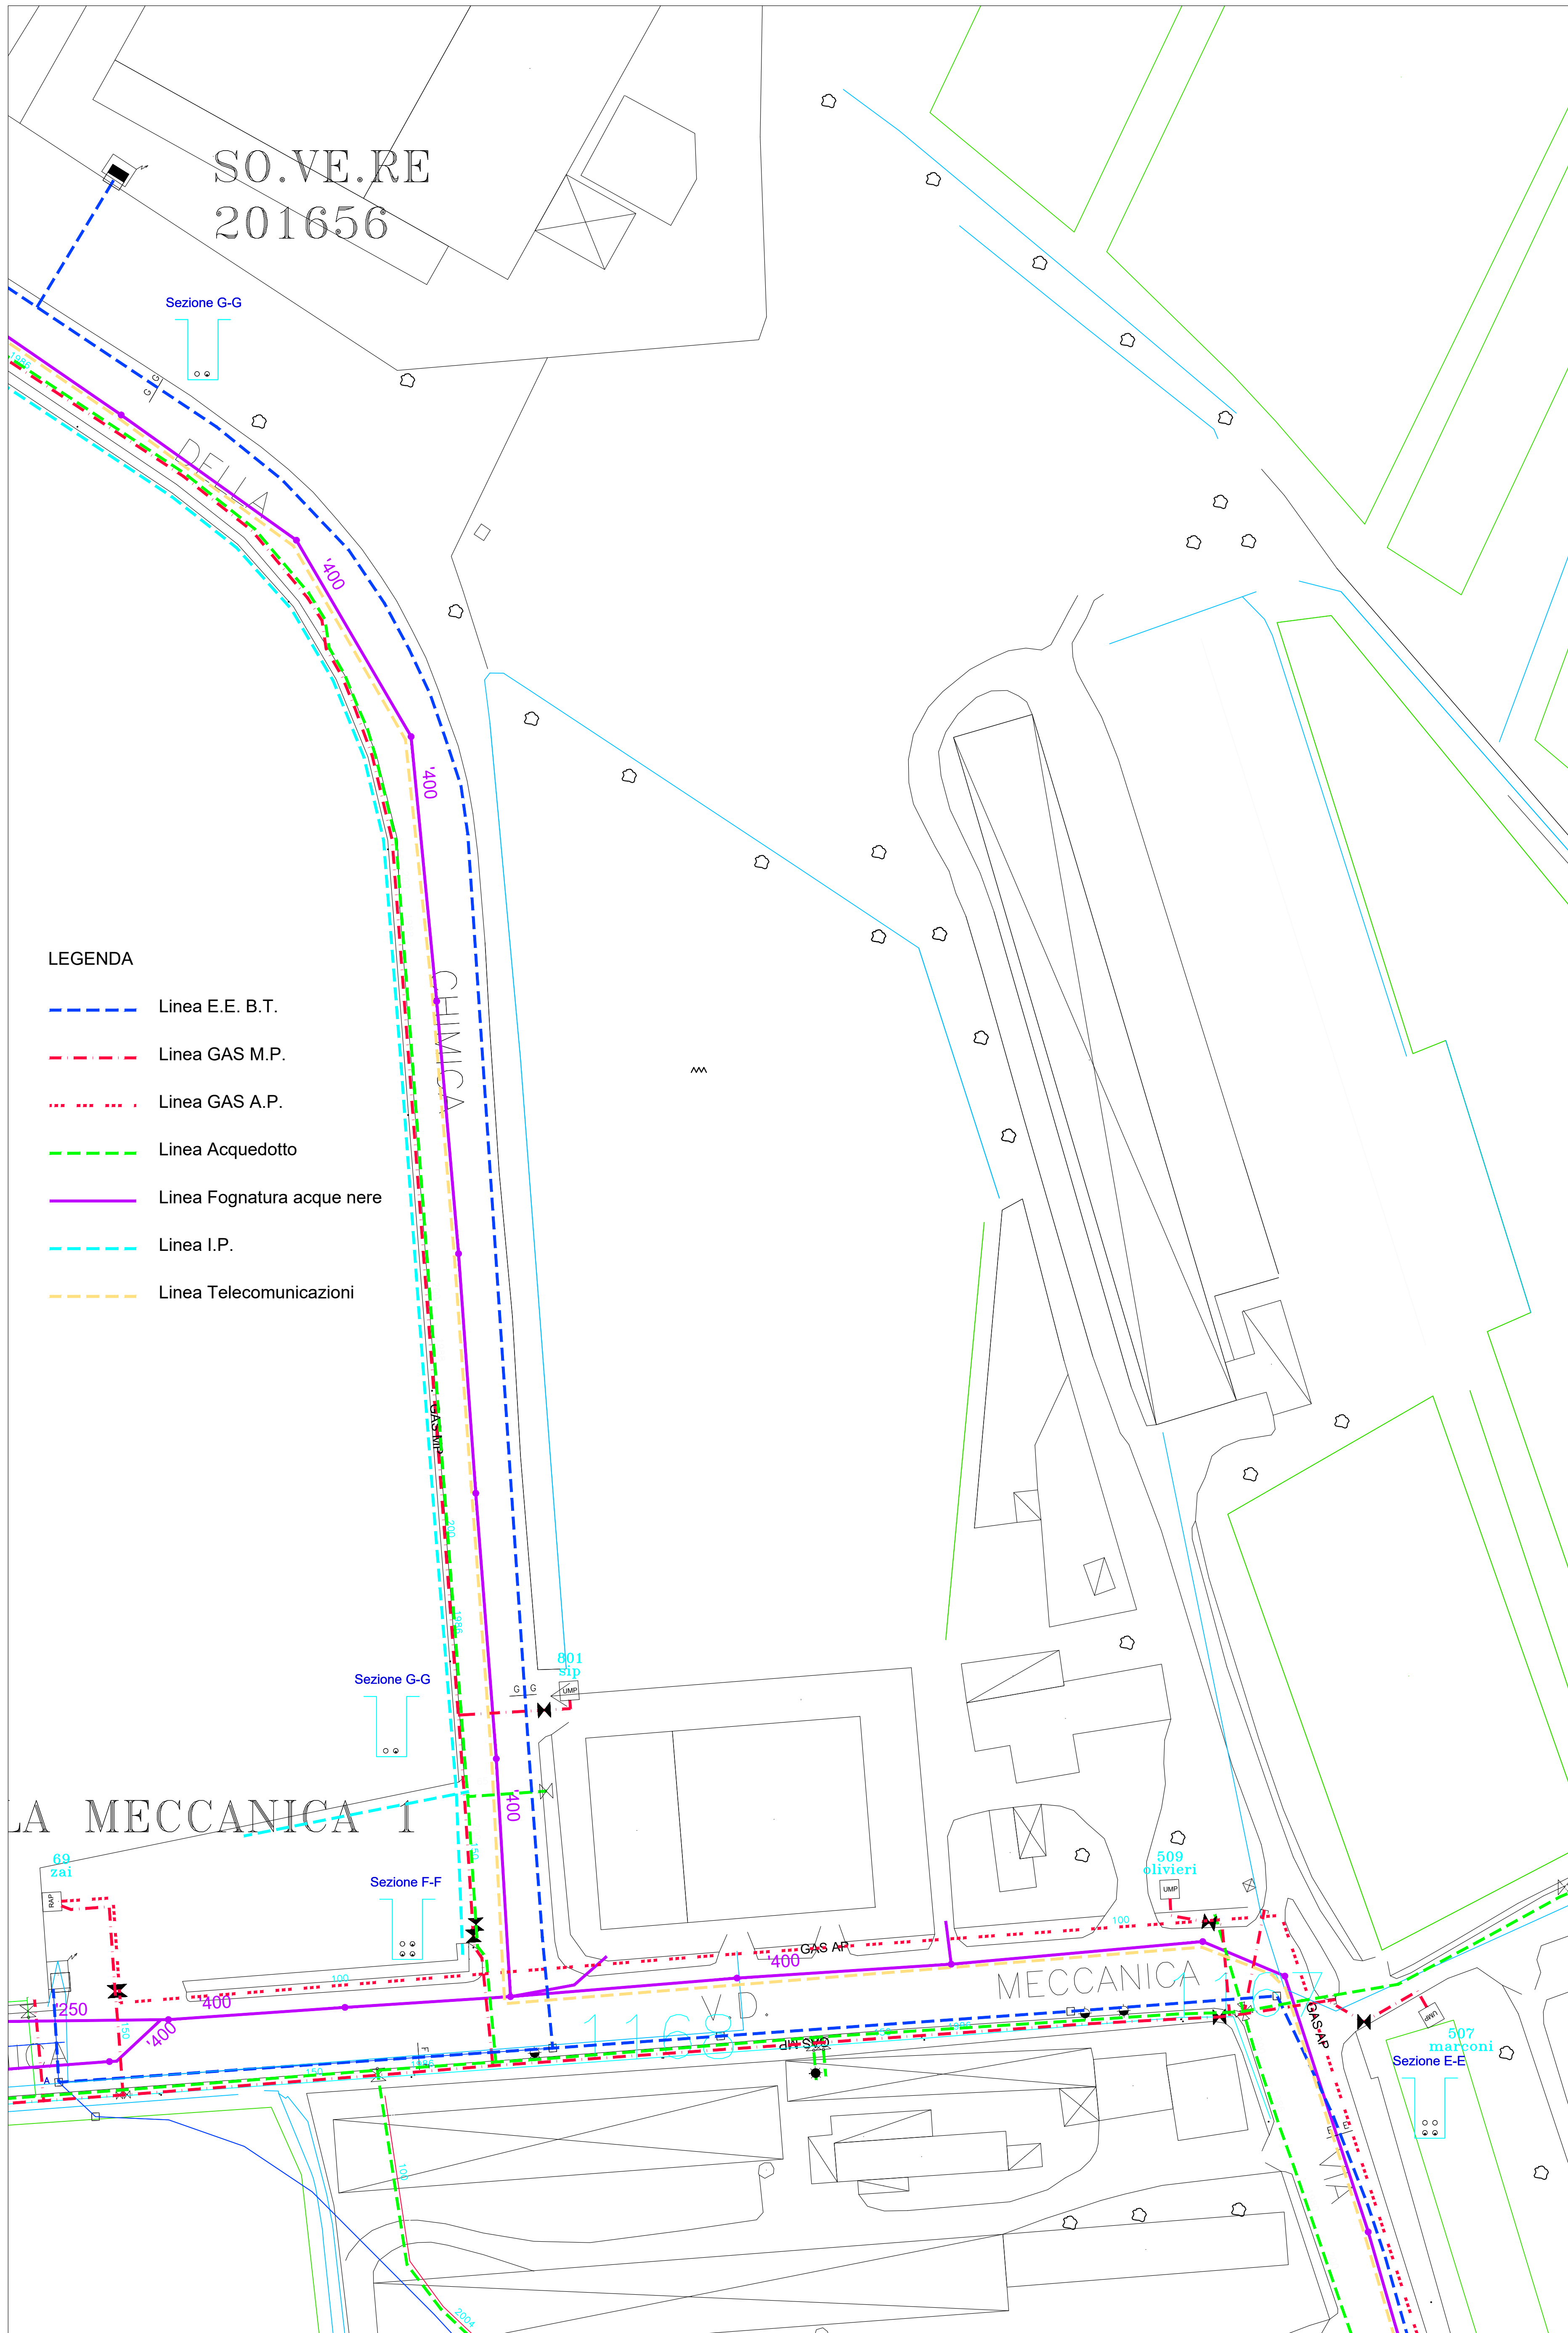

LEGENDA

- Linea E.E. B.T.
- Linea GAS M.P.
- Linea GAS A.P.
- Linea Acquedotto
- Linea Fognatura acque nere
- Linea I.P.
- Linea Telecomunicazioni