

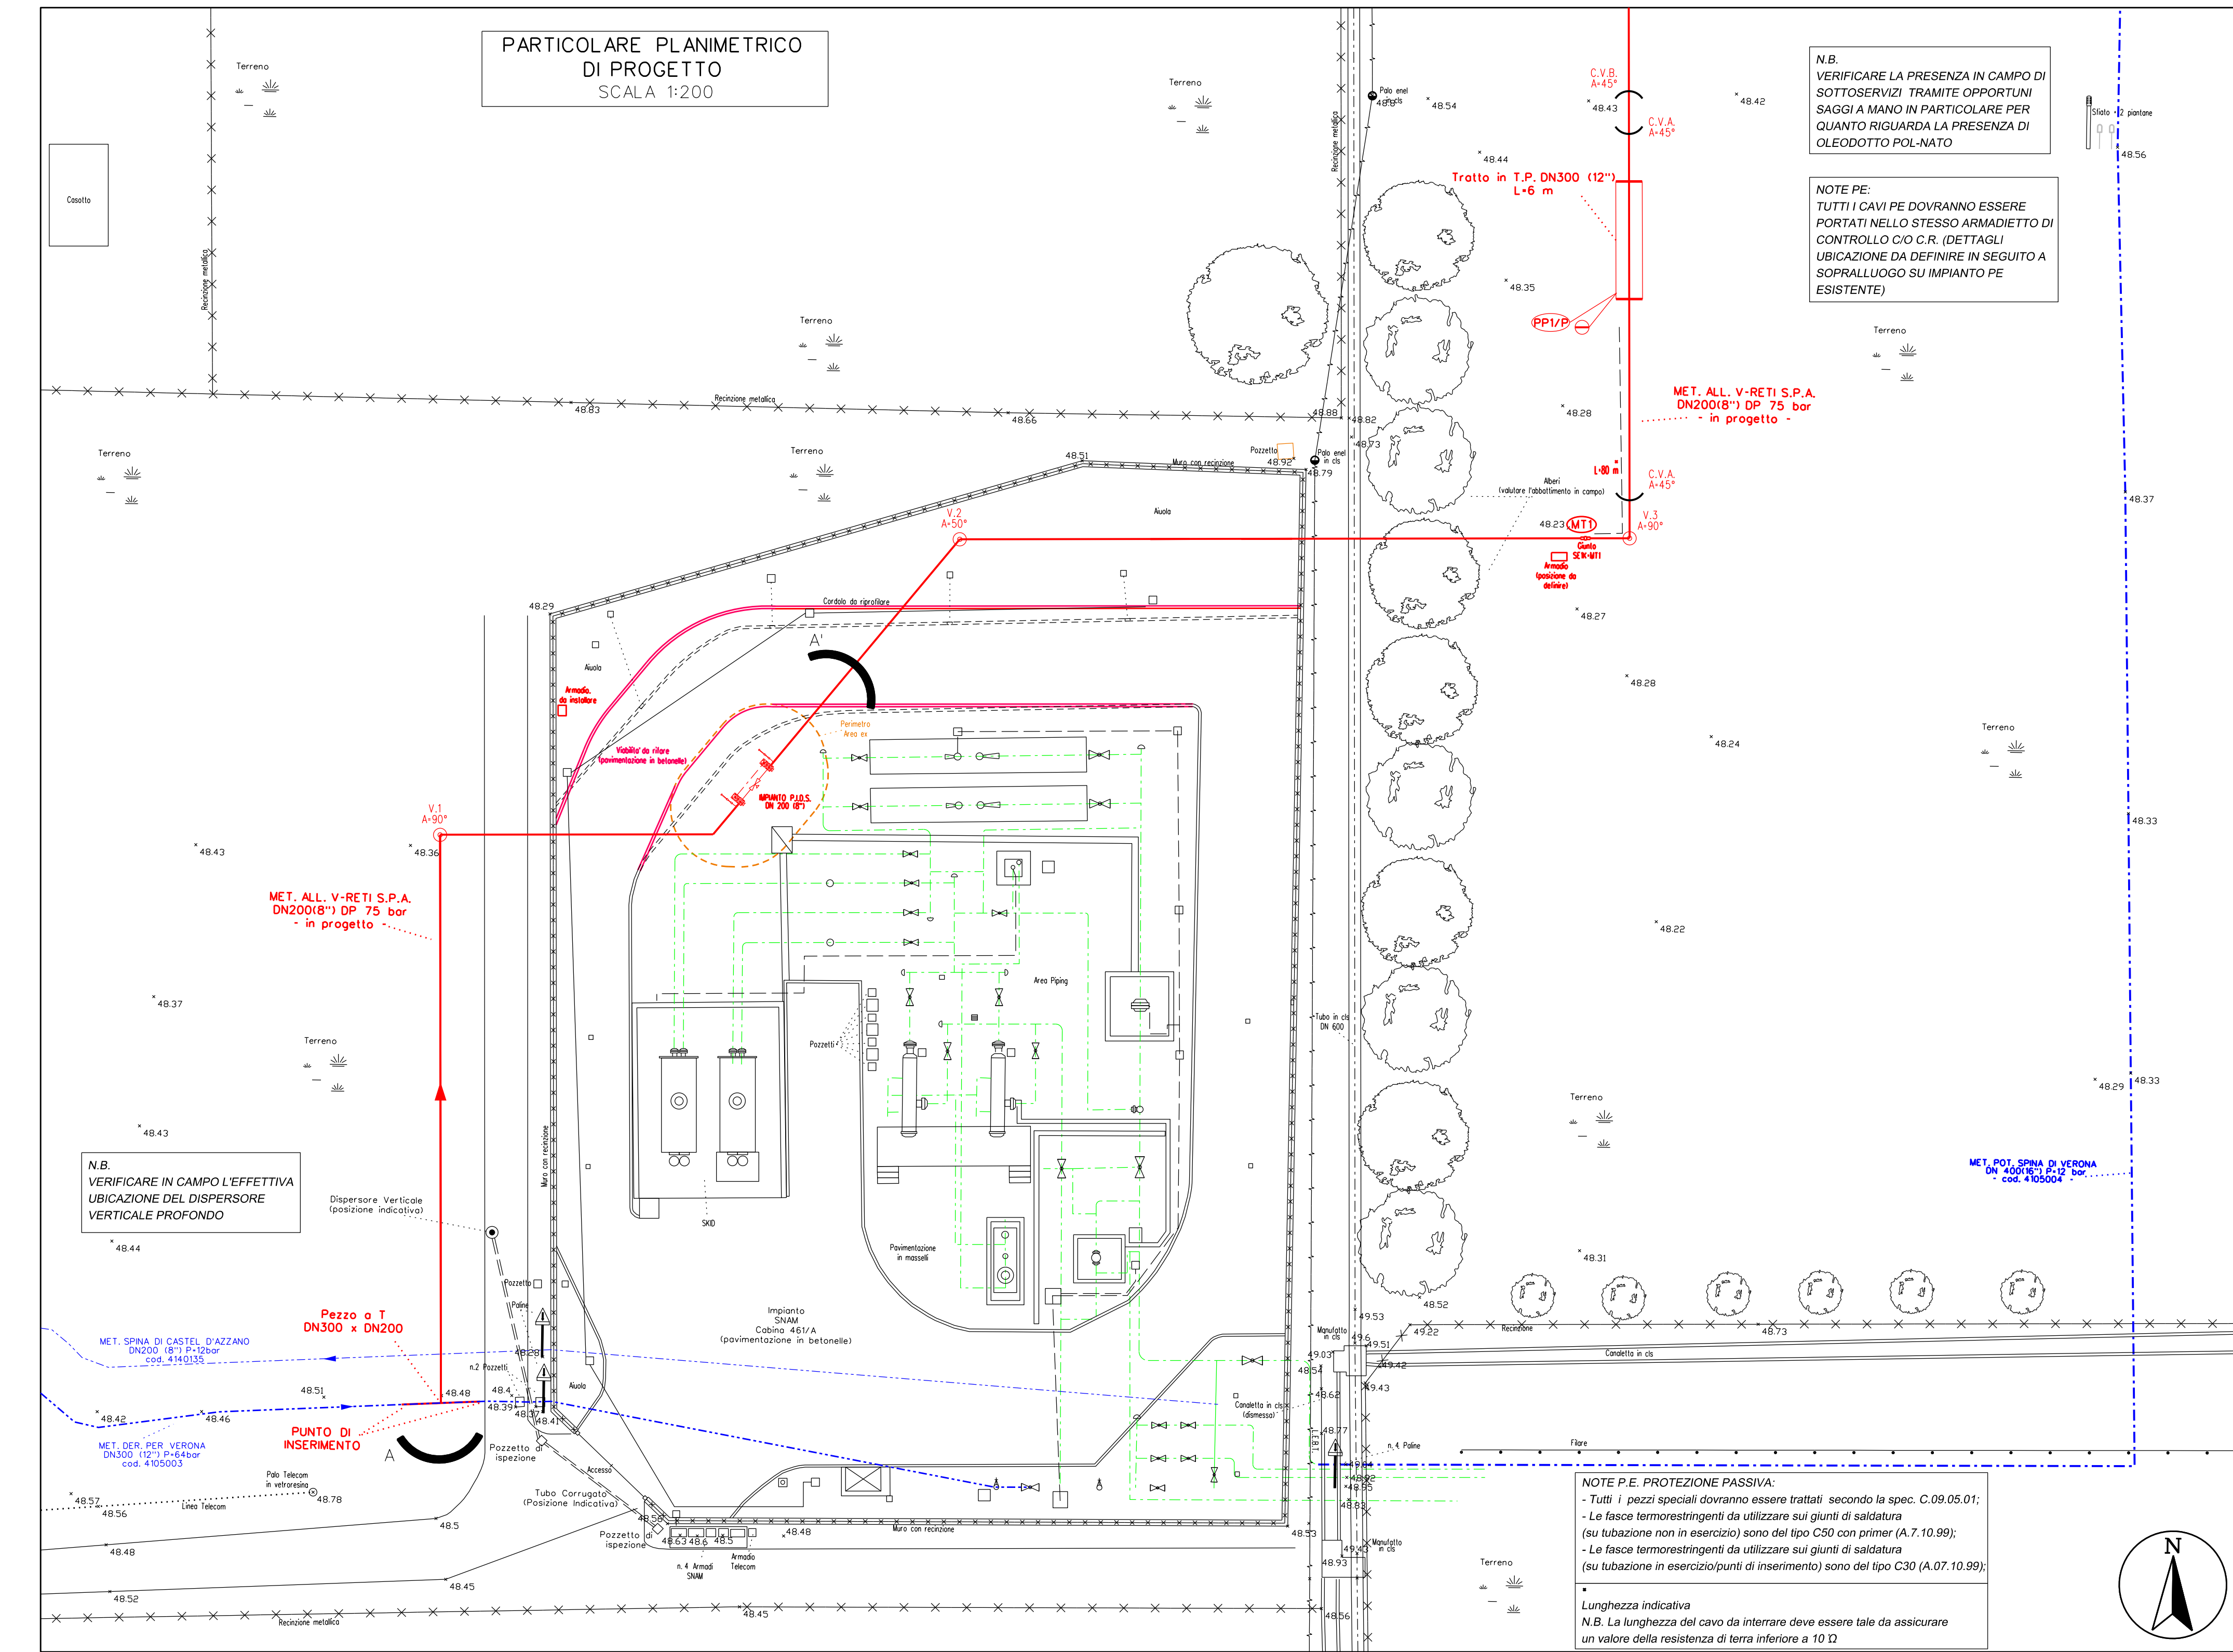


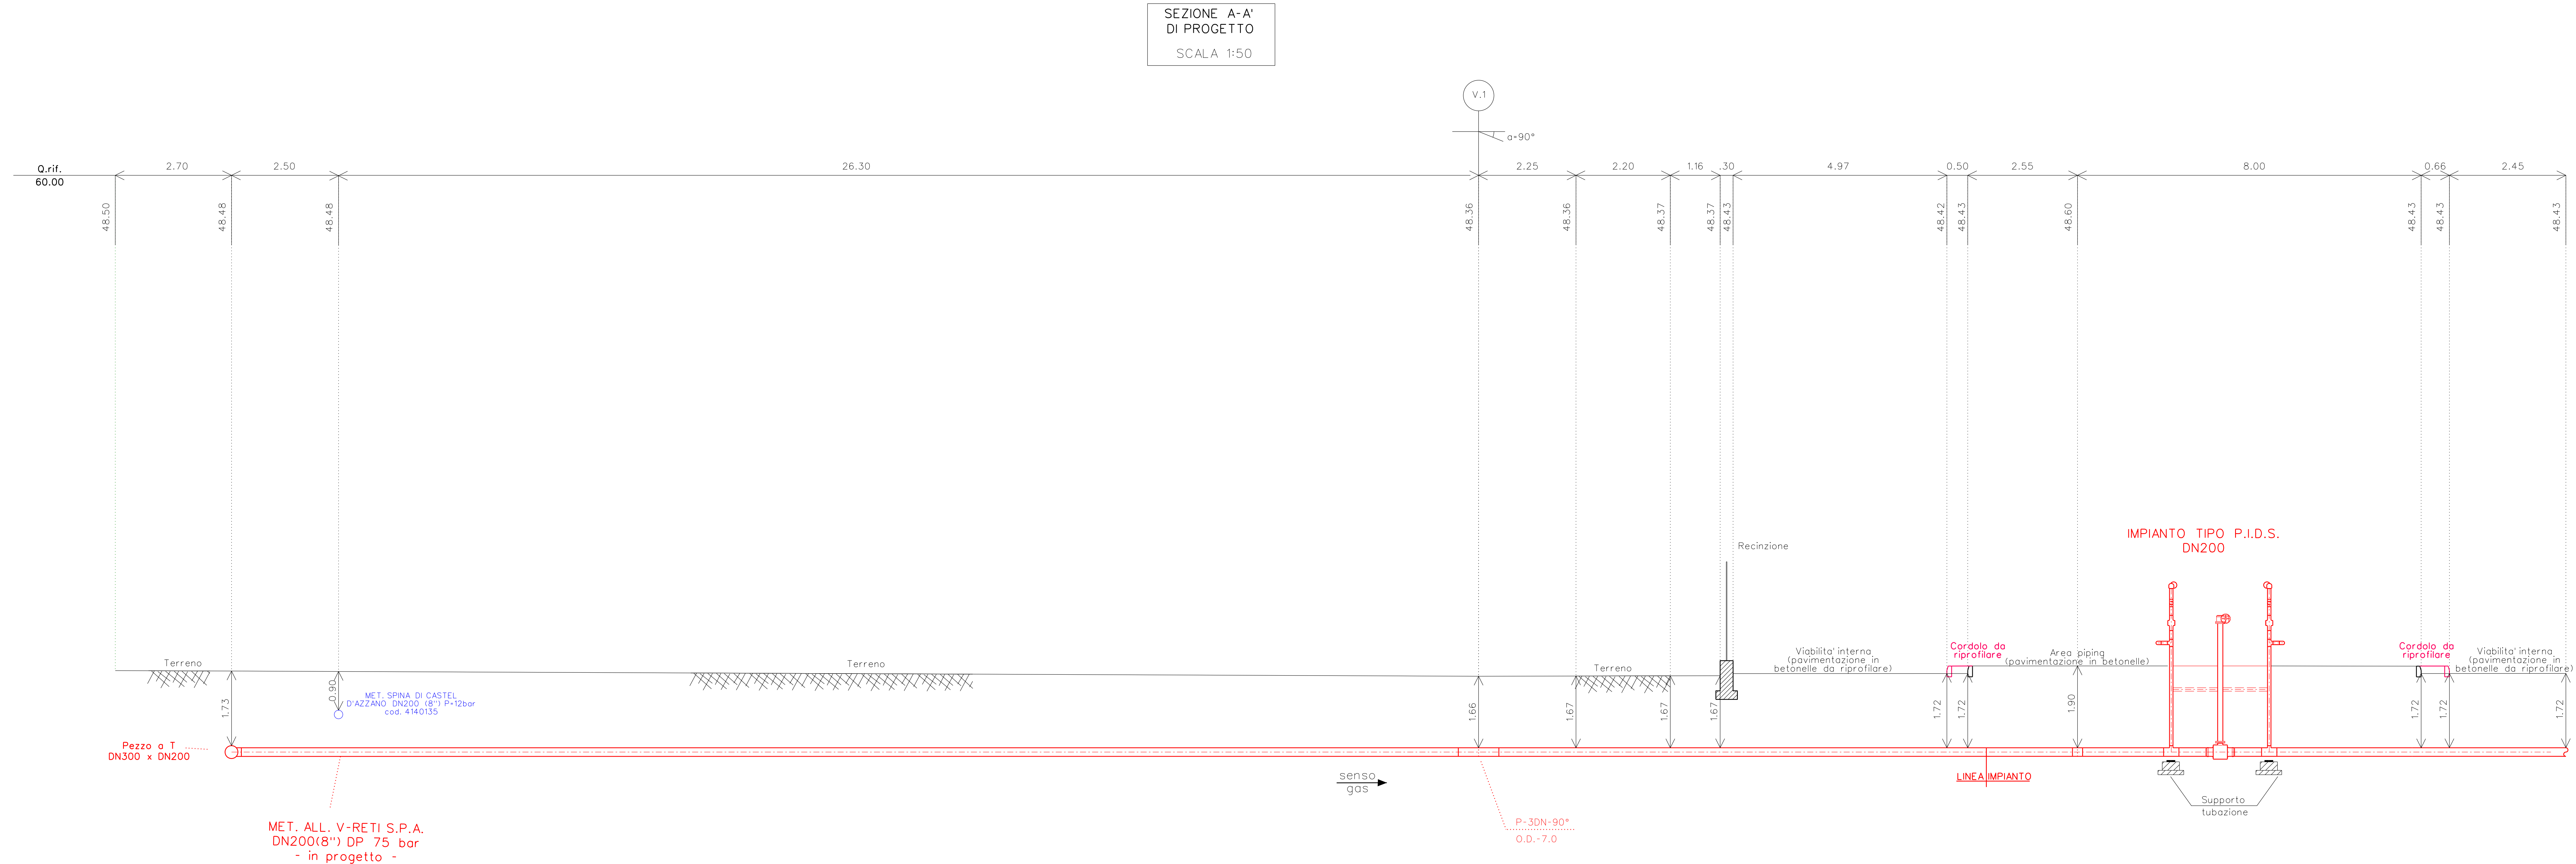

COROGRAFIA 1:25.000

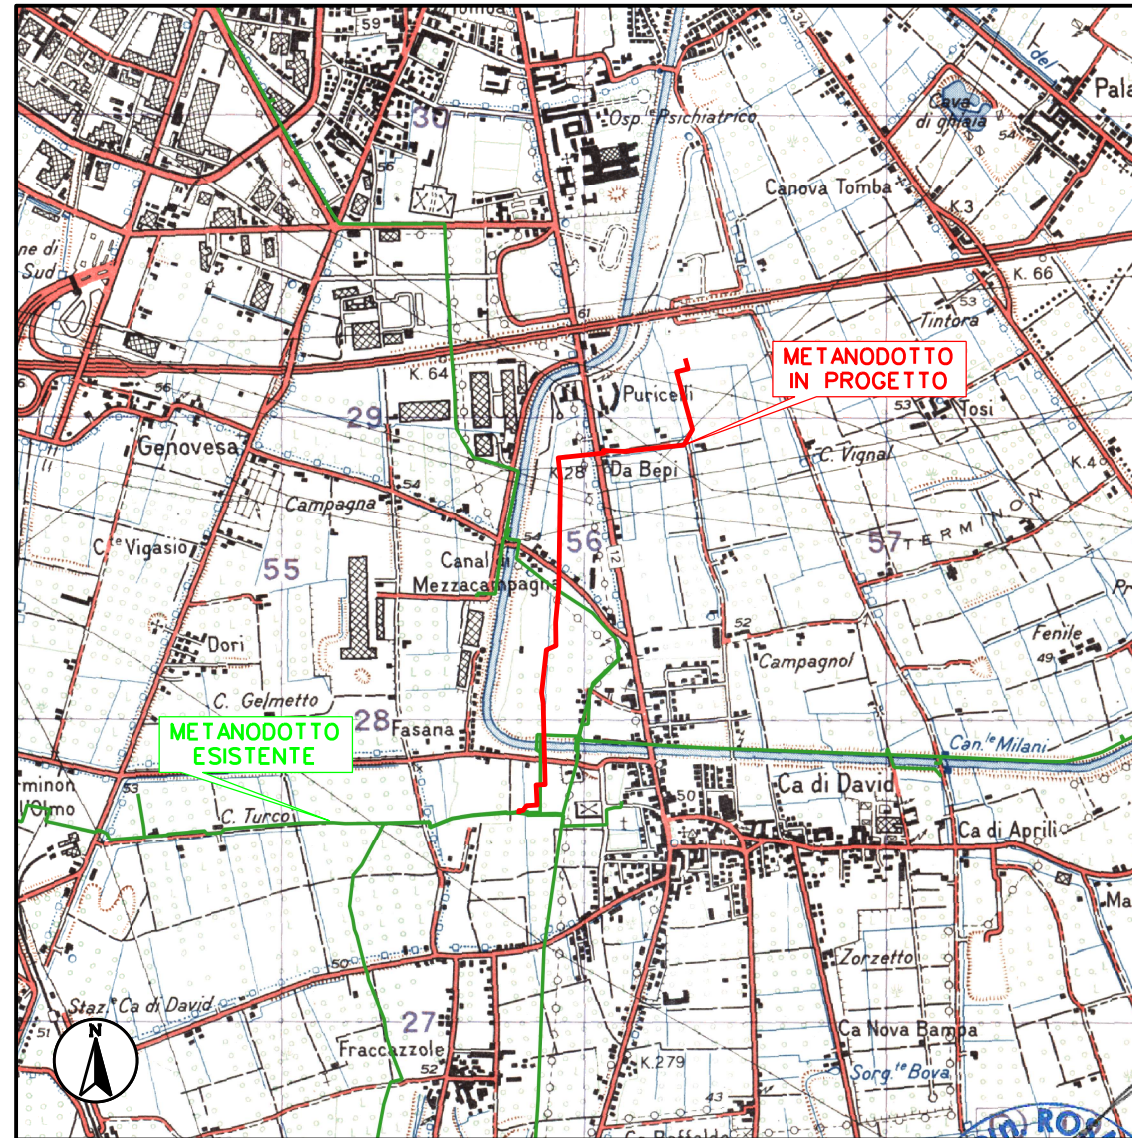

4	14/10/2023	IV EMISSIONE PER PERMESSI PER SPOSTAMENTO PIDA	GALLUZZO ESPOSITO ROSCIGNO
3	25/08/2023	I EMISSIONE PER PERMESSI PER MODIFICHE TRACCIATO E NOTE PE	GALLUZZO ESPOSITO ROSCIGNO
2	12/08/2023	I EMISSIONE PER PERMESSI A SEGUITO DI INDICAZIONI SRG	GALLUZZO ESPOSITO ROSCIGNO
1	07/05/2023	EMMISSIONE PER PERMESSI	GALLUZZO ESPOSITO ROSCIGNO
0	25/09/2023	EMMISSIONE PER COMMENTI	GALLUZZO ESPOSITO ROSCIGNO
REV.	DATA	DESCRIZIONE	DISEGN. CONTR. APPROV.
Comittente		Progettista	
Cod. Tecnico:	21313		
Comune di VERONA			
PROGETTAZIONE METANODOTTO ALL'ACCAIAMENTO V-RETI S.P.A. DN 200 (8") DP 75 bar			DISEGN. 04-NOR-280-RPP
PARTICOLARE DI PROGETTO CON SEZIONE - AREA DI PARTENZA			REVISIONE 01/22/24
Comune di VERONA			CEMESSA: NQ/R229VL01
Comune di VERONA			Scala 1:200 - 50