
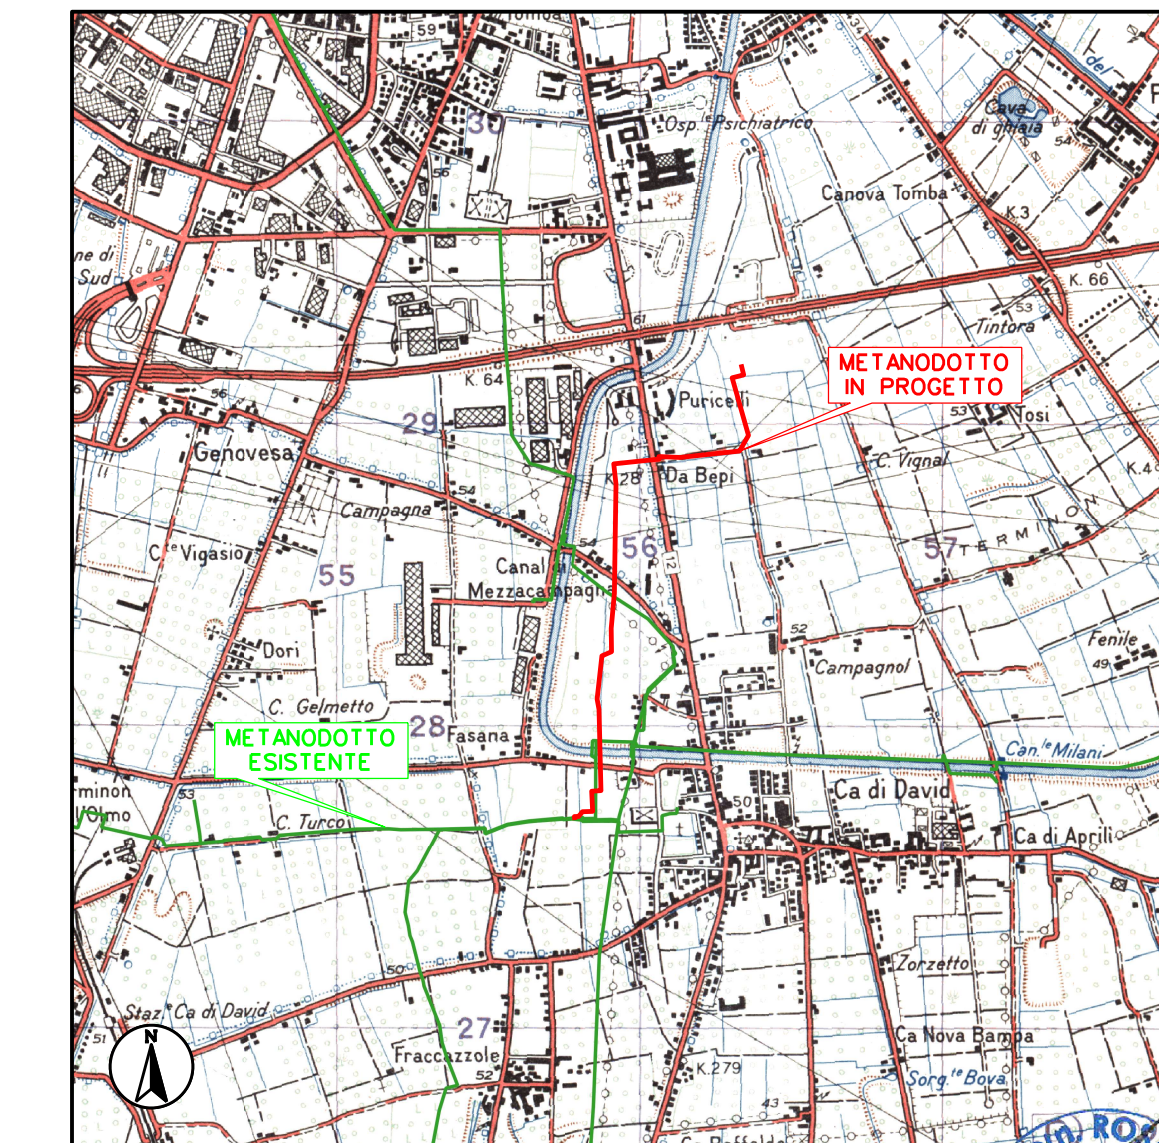
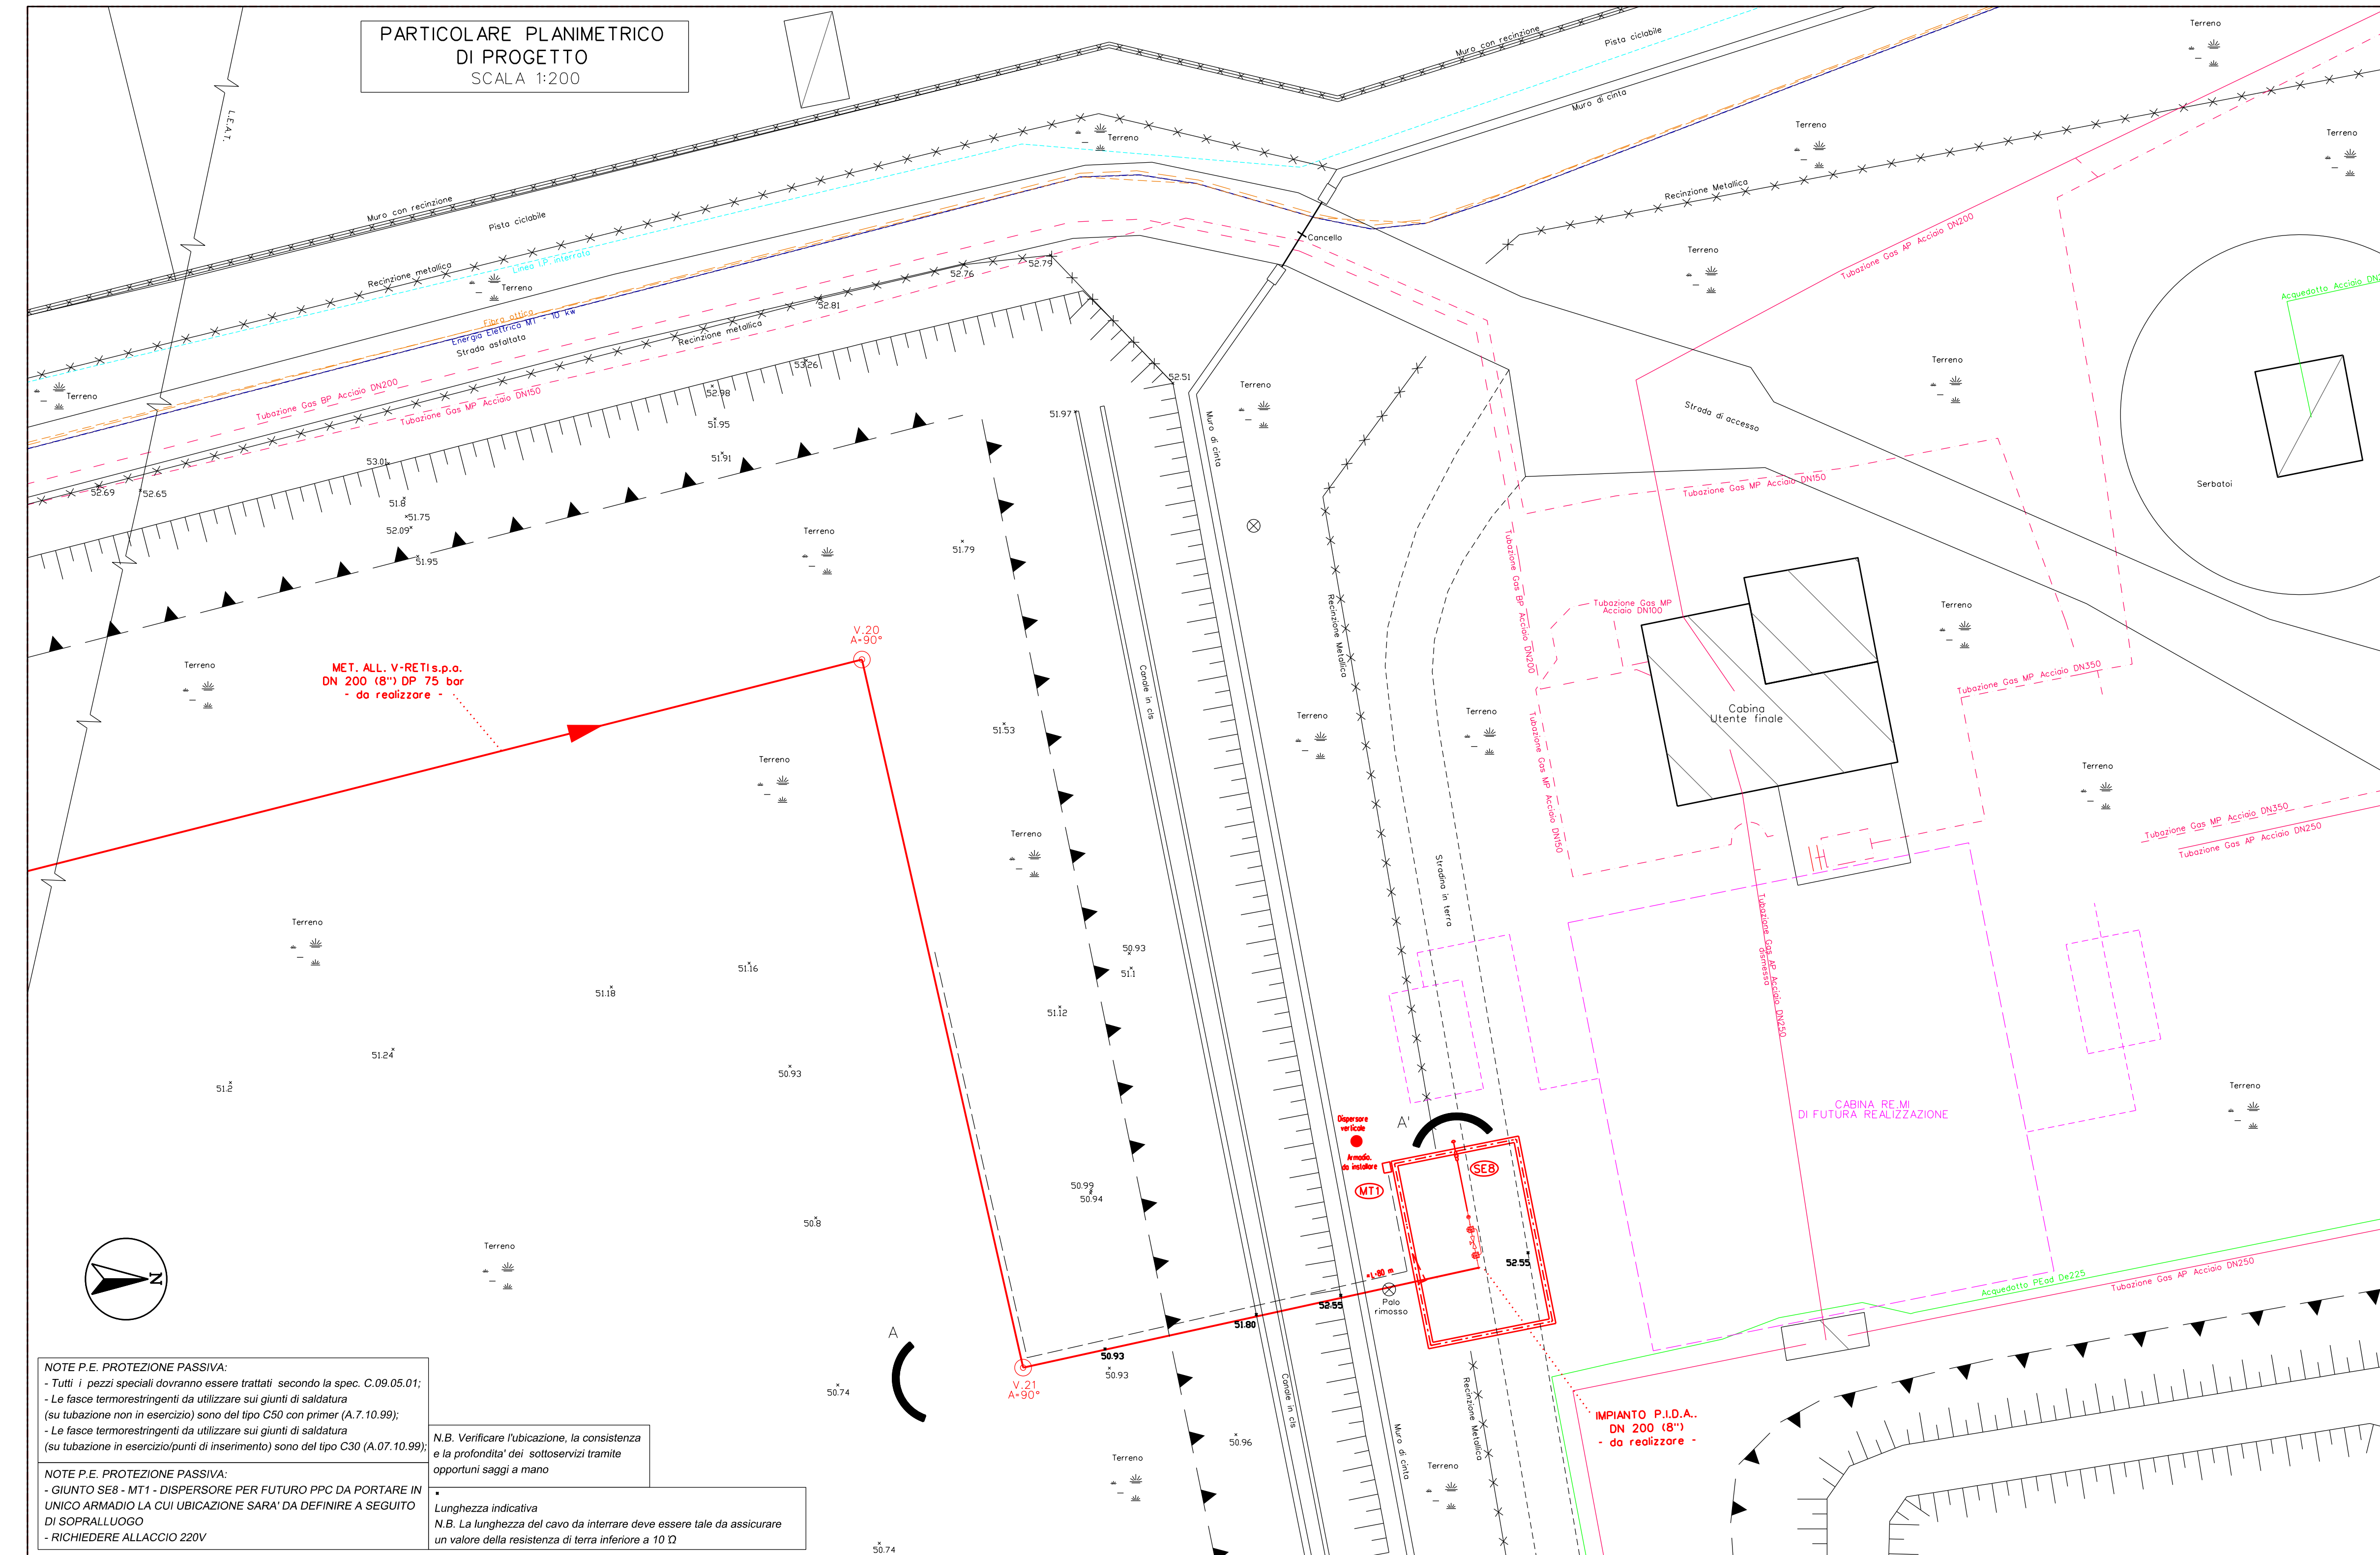


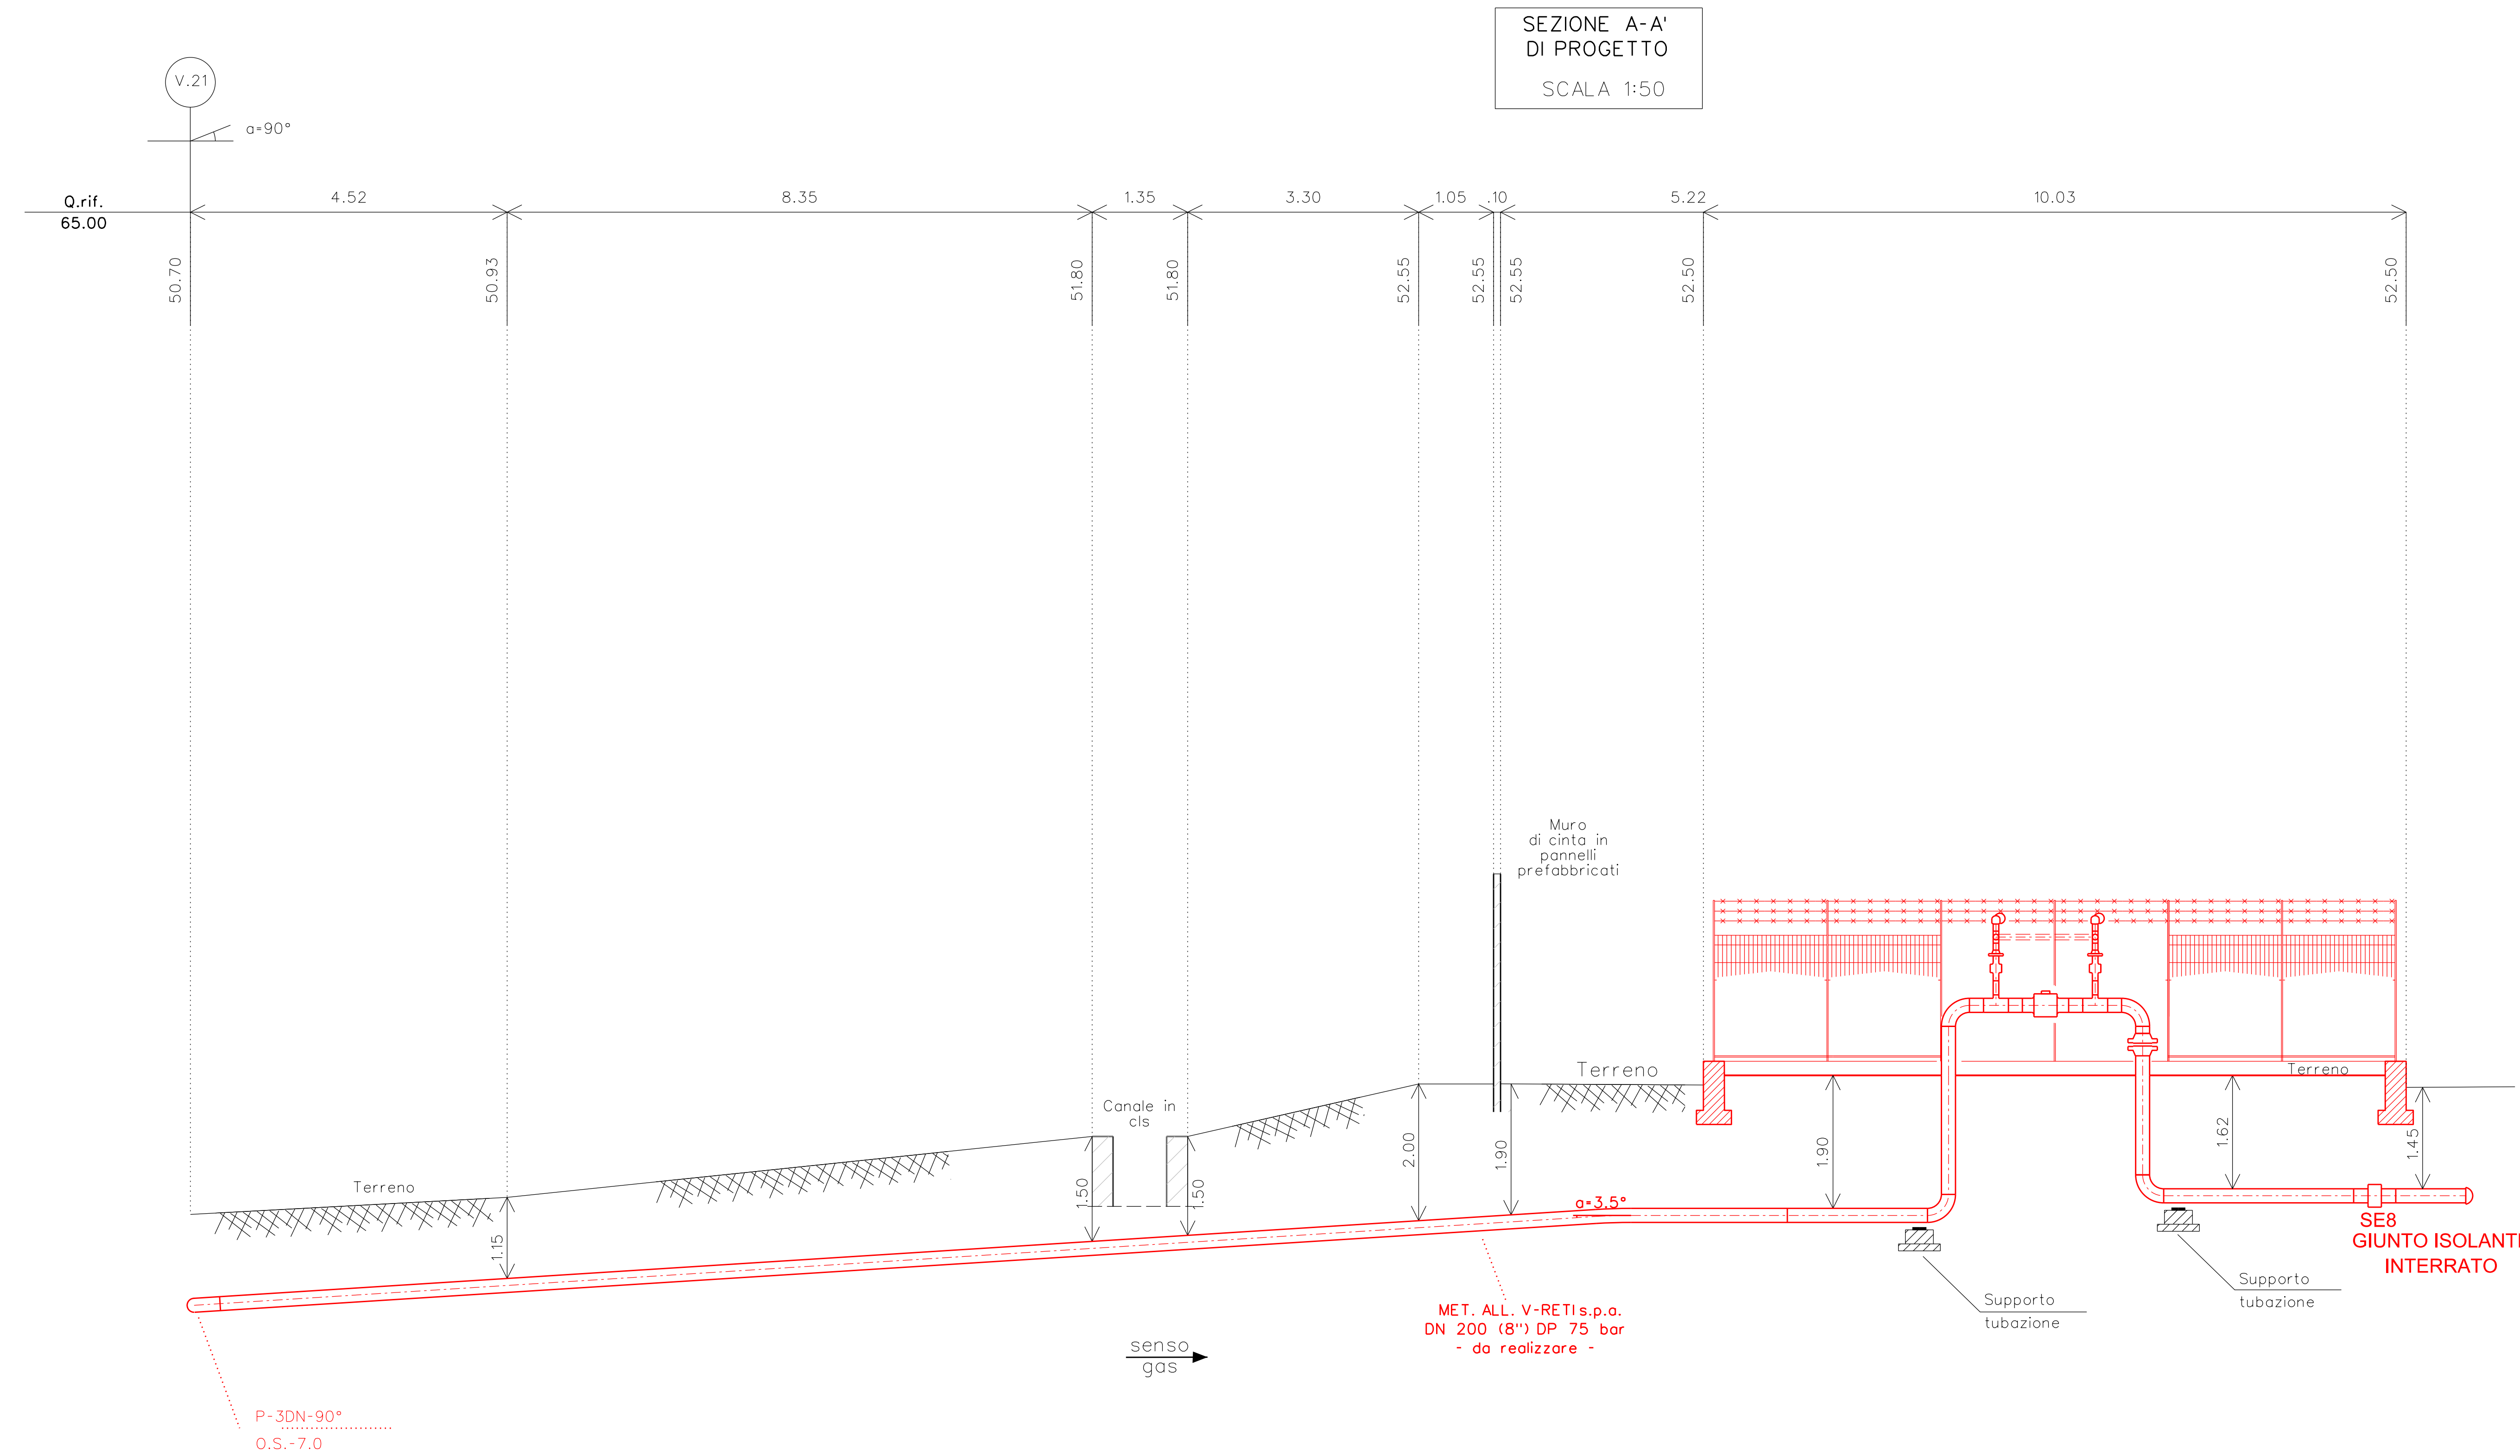

4	14/02/2023	IV EMISSIONE PER PERMESSI PER SPOSTAMENTO PDA	GALLUZZO	ESPOS				
3	25/08/2023	II EMISSIONE PER PERMESSI PER MODIFICHE TRACCIATO E NOTE PE	GALLUZZO	ESPOS				
2	12/06/2023	I EMISSIONE PER PERMESSI A SEGUITO DI INDICAZIONI SRG	GALLUZZO	ESPOS				
1	07/06/2023	IV EMISSIONE PER PERMESSI	GALLUZZO	ESPOS				
0	25/05/2023	EMISSIONE PER COMMENTI	GALLUZZO	ESPOS				
REV. DATA		DESCRIZIONE		DISEGN. CONTIN.				
Committente		Progettista		DISEGNO				
		 SO. "Autenti" per la P. autorizzazione di costruzione del progetto.		05-NOR-Z-20				
Cod. Tecnico: 21513				REVISIONE: <table border="1" data-bbox="4660 1192 4693 1209"><tr><td>0</td><td>1</td></tr><tr><td>2</td><td>3</td></tr></table>	0	1	2	3
0	1							
2	3							
PROGETTAZIONE METANODOTTO ALLACCIAMENTO V-RETI S.P.A. DN 200 (8") DP 75 bar				COMMESSA: NO				
Comune di VERONA				Scala 1:20 Autostrada V Autostrada V				
PARTICOLARE DI PROGETTO CON SEZIONE - AREA TERMINALE								