

SEZIONE DI PROGETTO
SCALA 1:200

TRATTO IN TRIVELLAZIONE ORIZZONTALE CONTROLLATA (T.O.C.) Lpt=170.56 m Svt=174.13 m

TRATTO
RETTILINEO
Lp = 22.60 m
Sv = 23.56 m

TRATTO CON CURVATURA
VERTICALE ALTA R=250.00m
Lp = 55.56 m Sv = 56.35 m

TRATTO
RETTILINEO
Lp = 10.00 m
Sv = 10.00 m


TRATTO CON CURVATURA
VERTICALE ALTA R=250.00m
Lp = 57.45 m Sv = 58.22 m

TRATTO
RETTILINEO
Lp = 24.95 m
Sv = 26.00 m


NOTE:
1 - DOVRÀ ESSERE ESEGUITO LO SCOTICO E L'ACCANTONAMENTO DELL'HUMUS SU TUTTE
LE AREE DI LAVORO PER UNO SPESORE MINIMO DI 0.5 M. LO STRATO HUMICO
DOVRÀ ESSERE MANTENUTO SEPARATO DAL MATERIALE DI RISULTA DELLO SCAVO
MEDIANTE ACCANTONAMENTO SEPARATO A BORDO PISTA.
2 - LO STRATO DI HUMUS DOVRÀ ESSERE RIPORTATO SU TUTTA L'AREA SCOTICATA E LIVELLATO
UNIFORMANDOLO AL TERRENO CIRCOSTANTE.
3 - PRIMA DELL'ESECUZIONE DEI LAVORI È NECESSARIO ACCERTARE L'ESATTA
UBICAZIONE PLANO-ALTIMETRICA DI TUTTI I SERVIZI INTERRATI INTERFERENTI.
L'INDAGINE ANDRÀ SVOLTA MEDIANTE L'ESECUZIONE DI SAGGI A MANO ED ALLA
PRESENZA DI RAPPRESENTANTI DELL'ENTE PROPRIETARIO.

Scala Altezze 1:200
Scala Lunghezze 1:200

PICCHETTO	1	2	3	4	5	6	7	8	9	10	11	12	13	14	15	16	17	18	19	20	21	22	23	24	25	26	27
DISTANZE PROGRESSIVE	0	15.26	19.50	32.19	44.34	57.46	73.88	84.32	84.9	85.71	90.65	115.70	117.42	137.18	137.92	141.20	149.3	153.43	160.28	165.8	205.55	214.90	236.21	254.43	283.97	304.67	322.53
DISTANZE PARZIALI		15.26	4.24	12.69	12.15	13.12	16.42	10.44	0.6	0.81	4.94	26.05	19.77	3.28	8.10	4.13	6.85	5.52	39.75	9.35	21.81	17.72	29.54	20.70	17.86		
QUOTE	48.57	48.69	48.72	48.75	49.07	48.9	49.02	49.8	50.05	49.97	50.02	49.87	49.81	49.72	49.72	50.96	50.97	48.95	48.95	48.9	49.42	49.47	49.6	49.8	50.06	50.25	50.40

 

COROGRAFIA 1:25.000

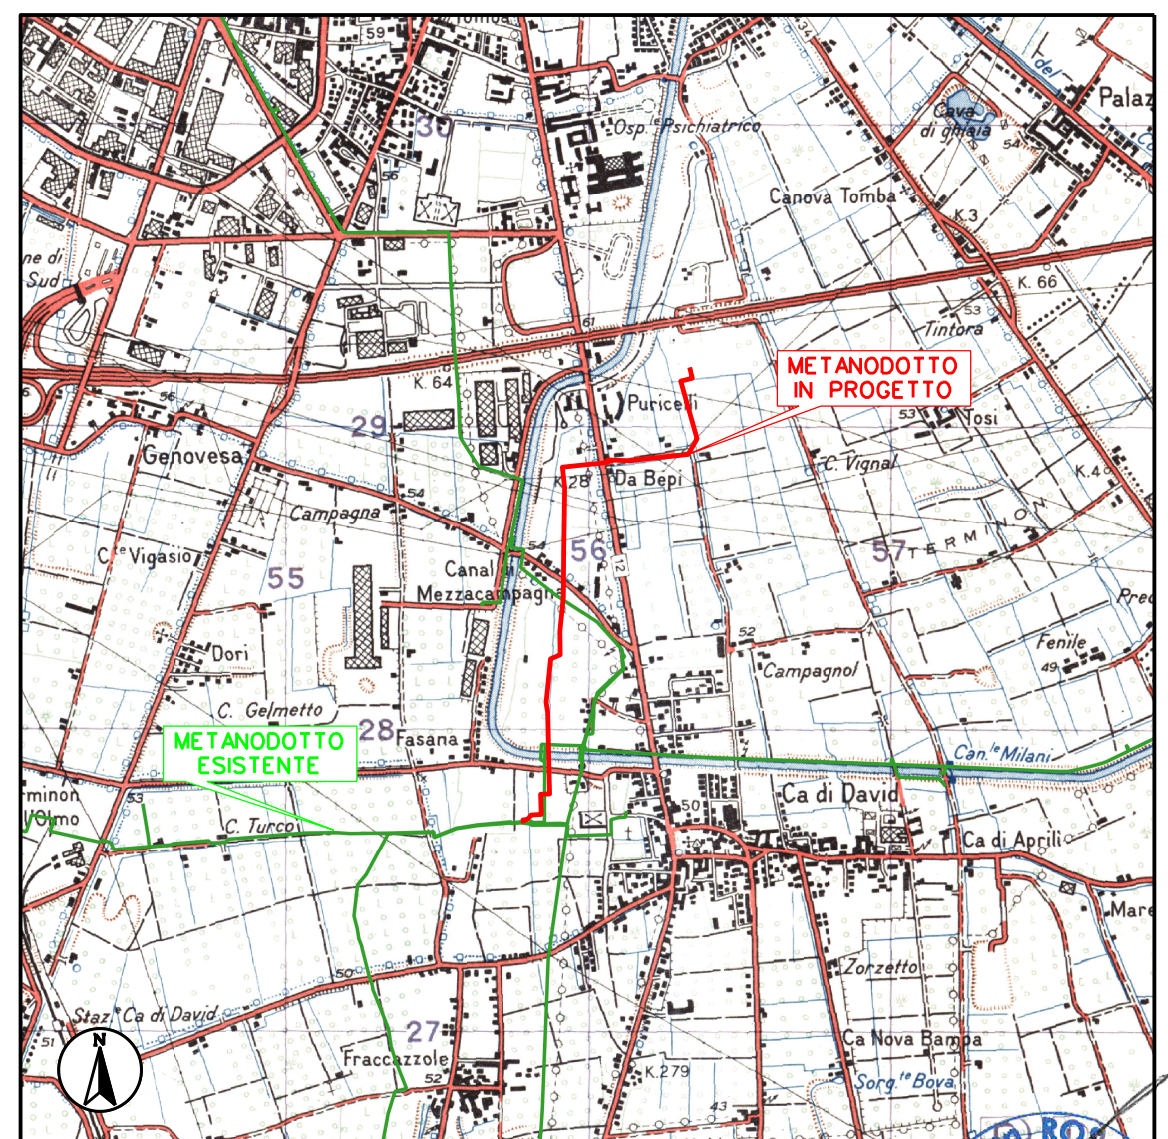

REVISIONE	DATA	DESCRIZIONE	PROGETTISTA	VERIFICATO	APPROVATO
01	14/02/2023	IV EMISSIONE PER PERMESSI PER SPOSTAMENTO PIDA	PROGETTISTA	VERIFICATO	APPROVATO
02	15/08/2023	II EMISSIONE PER PERMESSI PER MODIFICHE TRACCIATO E NOTE	PROGETTISTA	VERIFICATO	APPROVATO
03	10/06/2023	II EMISSIONE PER PERMESSI A SEGUITO DI MODIFICAZIONE SRS	PROGETTISTA	VERIFICATO	APPROVATO
04	17/03/2023	EMISSIONE PER PERMESSI	PROGETTISTA	VERIFICATO	APPROVATO
05	16/09/2023	EMISSIONE PER COMMENTI	PROGETTISTA	VERIFICATO	APPROVATO

Completato: 14/02/2023

Cod. Tecnico: 21313

PROGETTAZIONE METANODOTTO
ALLACCIAMENTO V-RETI S.P.A.
DN 200 (18") DP 75 bar

Comune di VERONA

ATTRAVERSAMENTO IN TOC CANALE MILANI GIULIARI

REVISIONE: 01/2023

COMMESSA: NG/2219V/01

SCALA: 1:200

PROGETTO: 06-NOR-280-TOC