

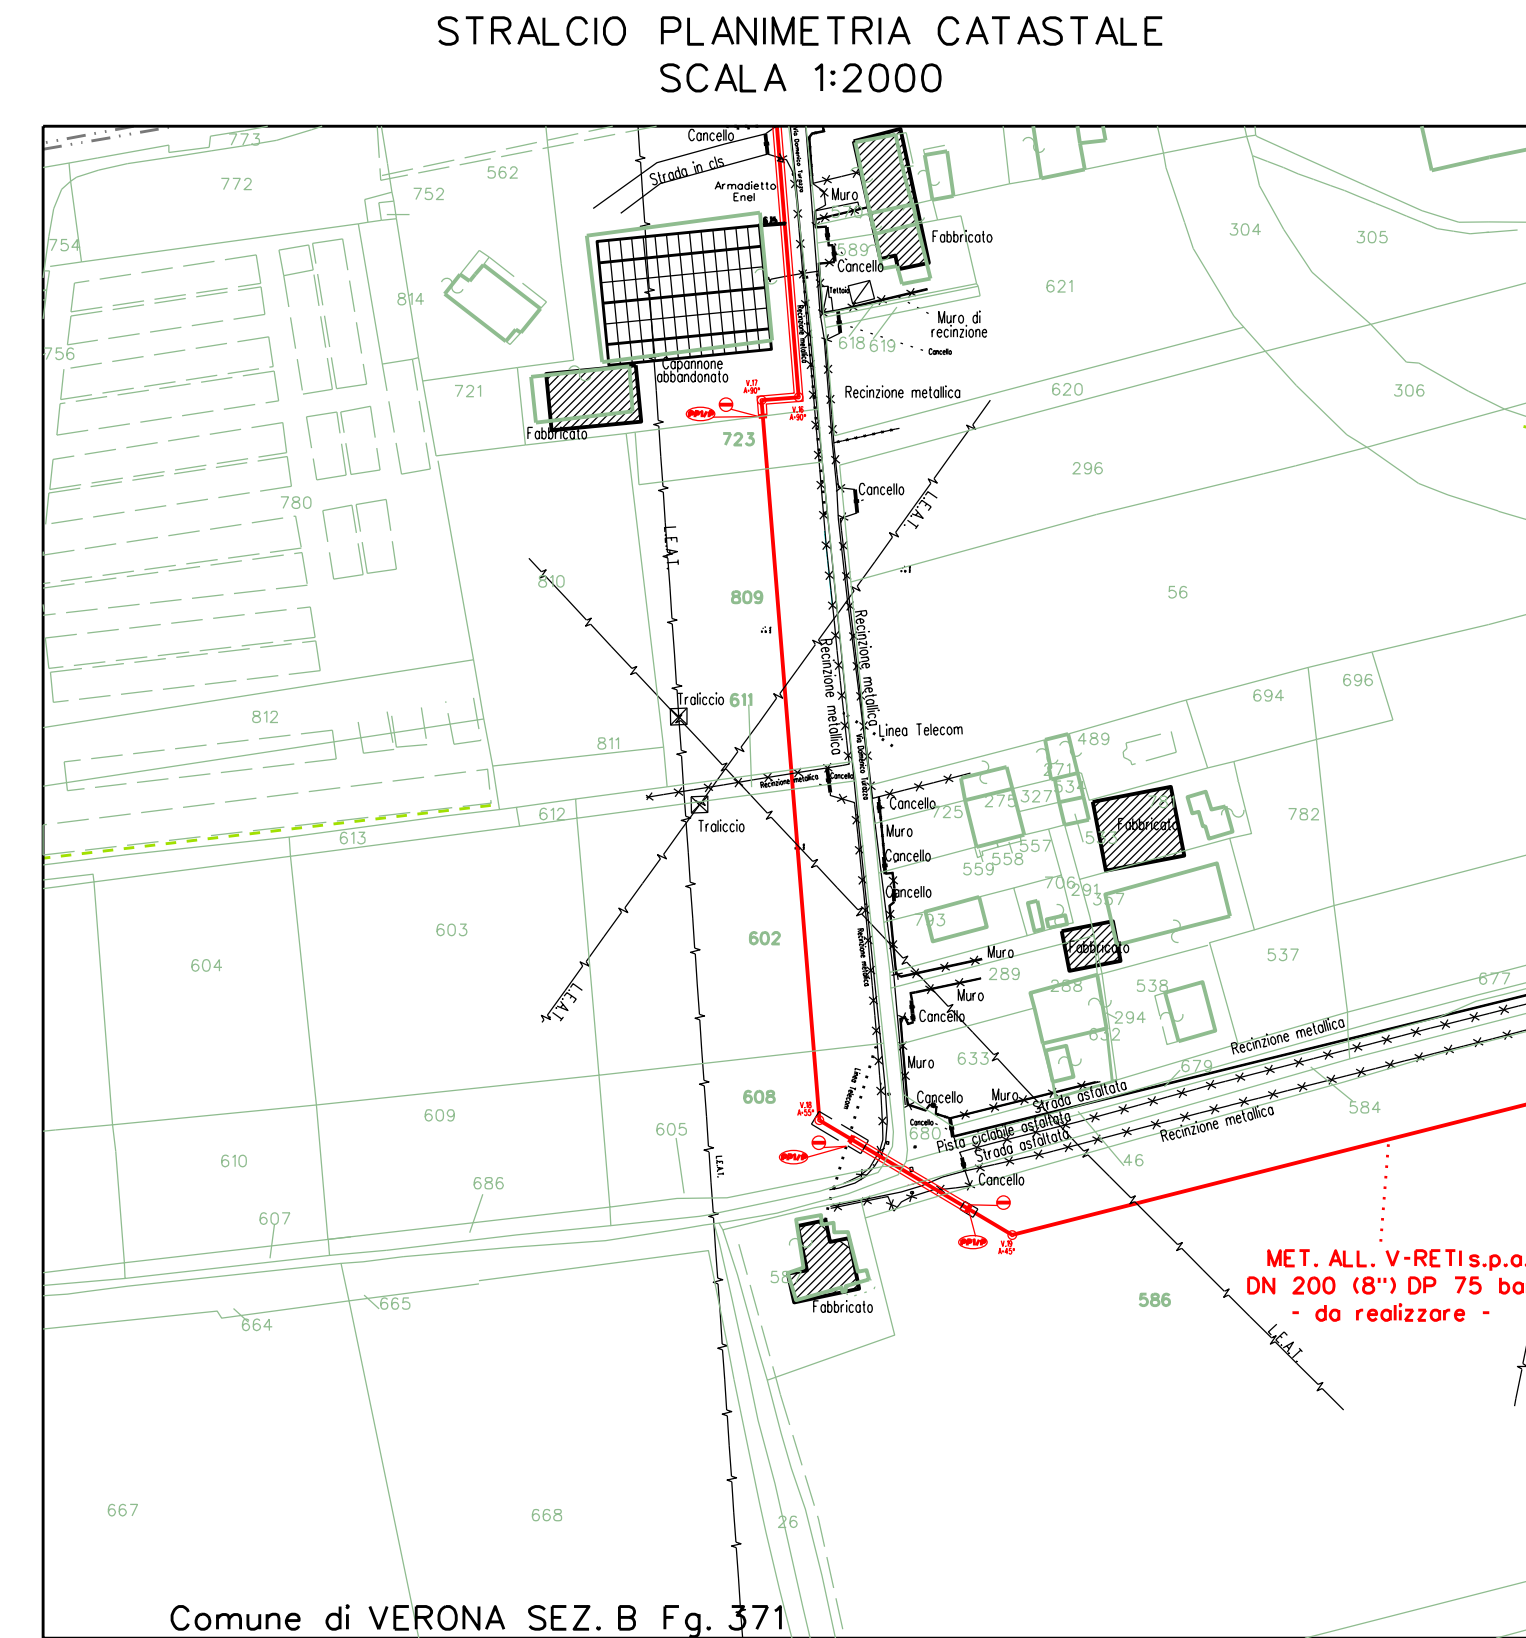
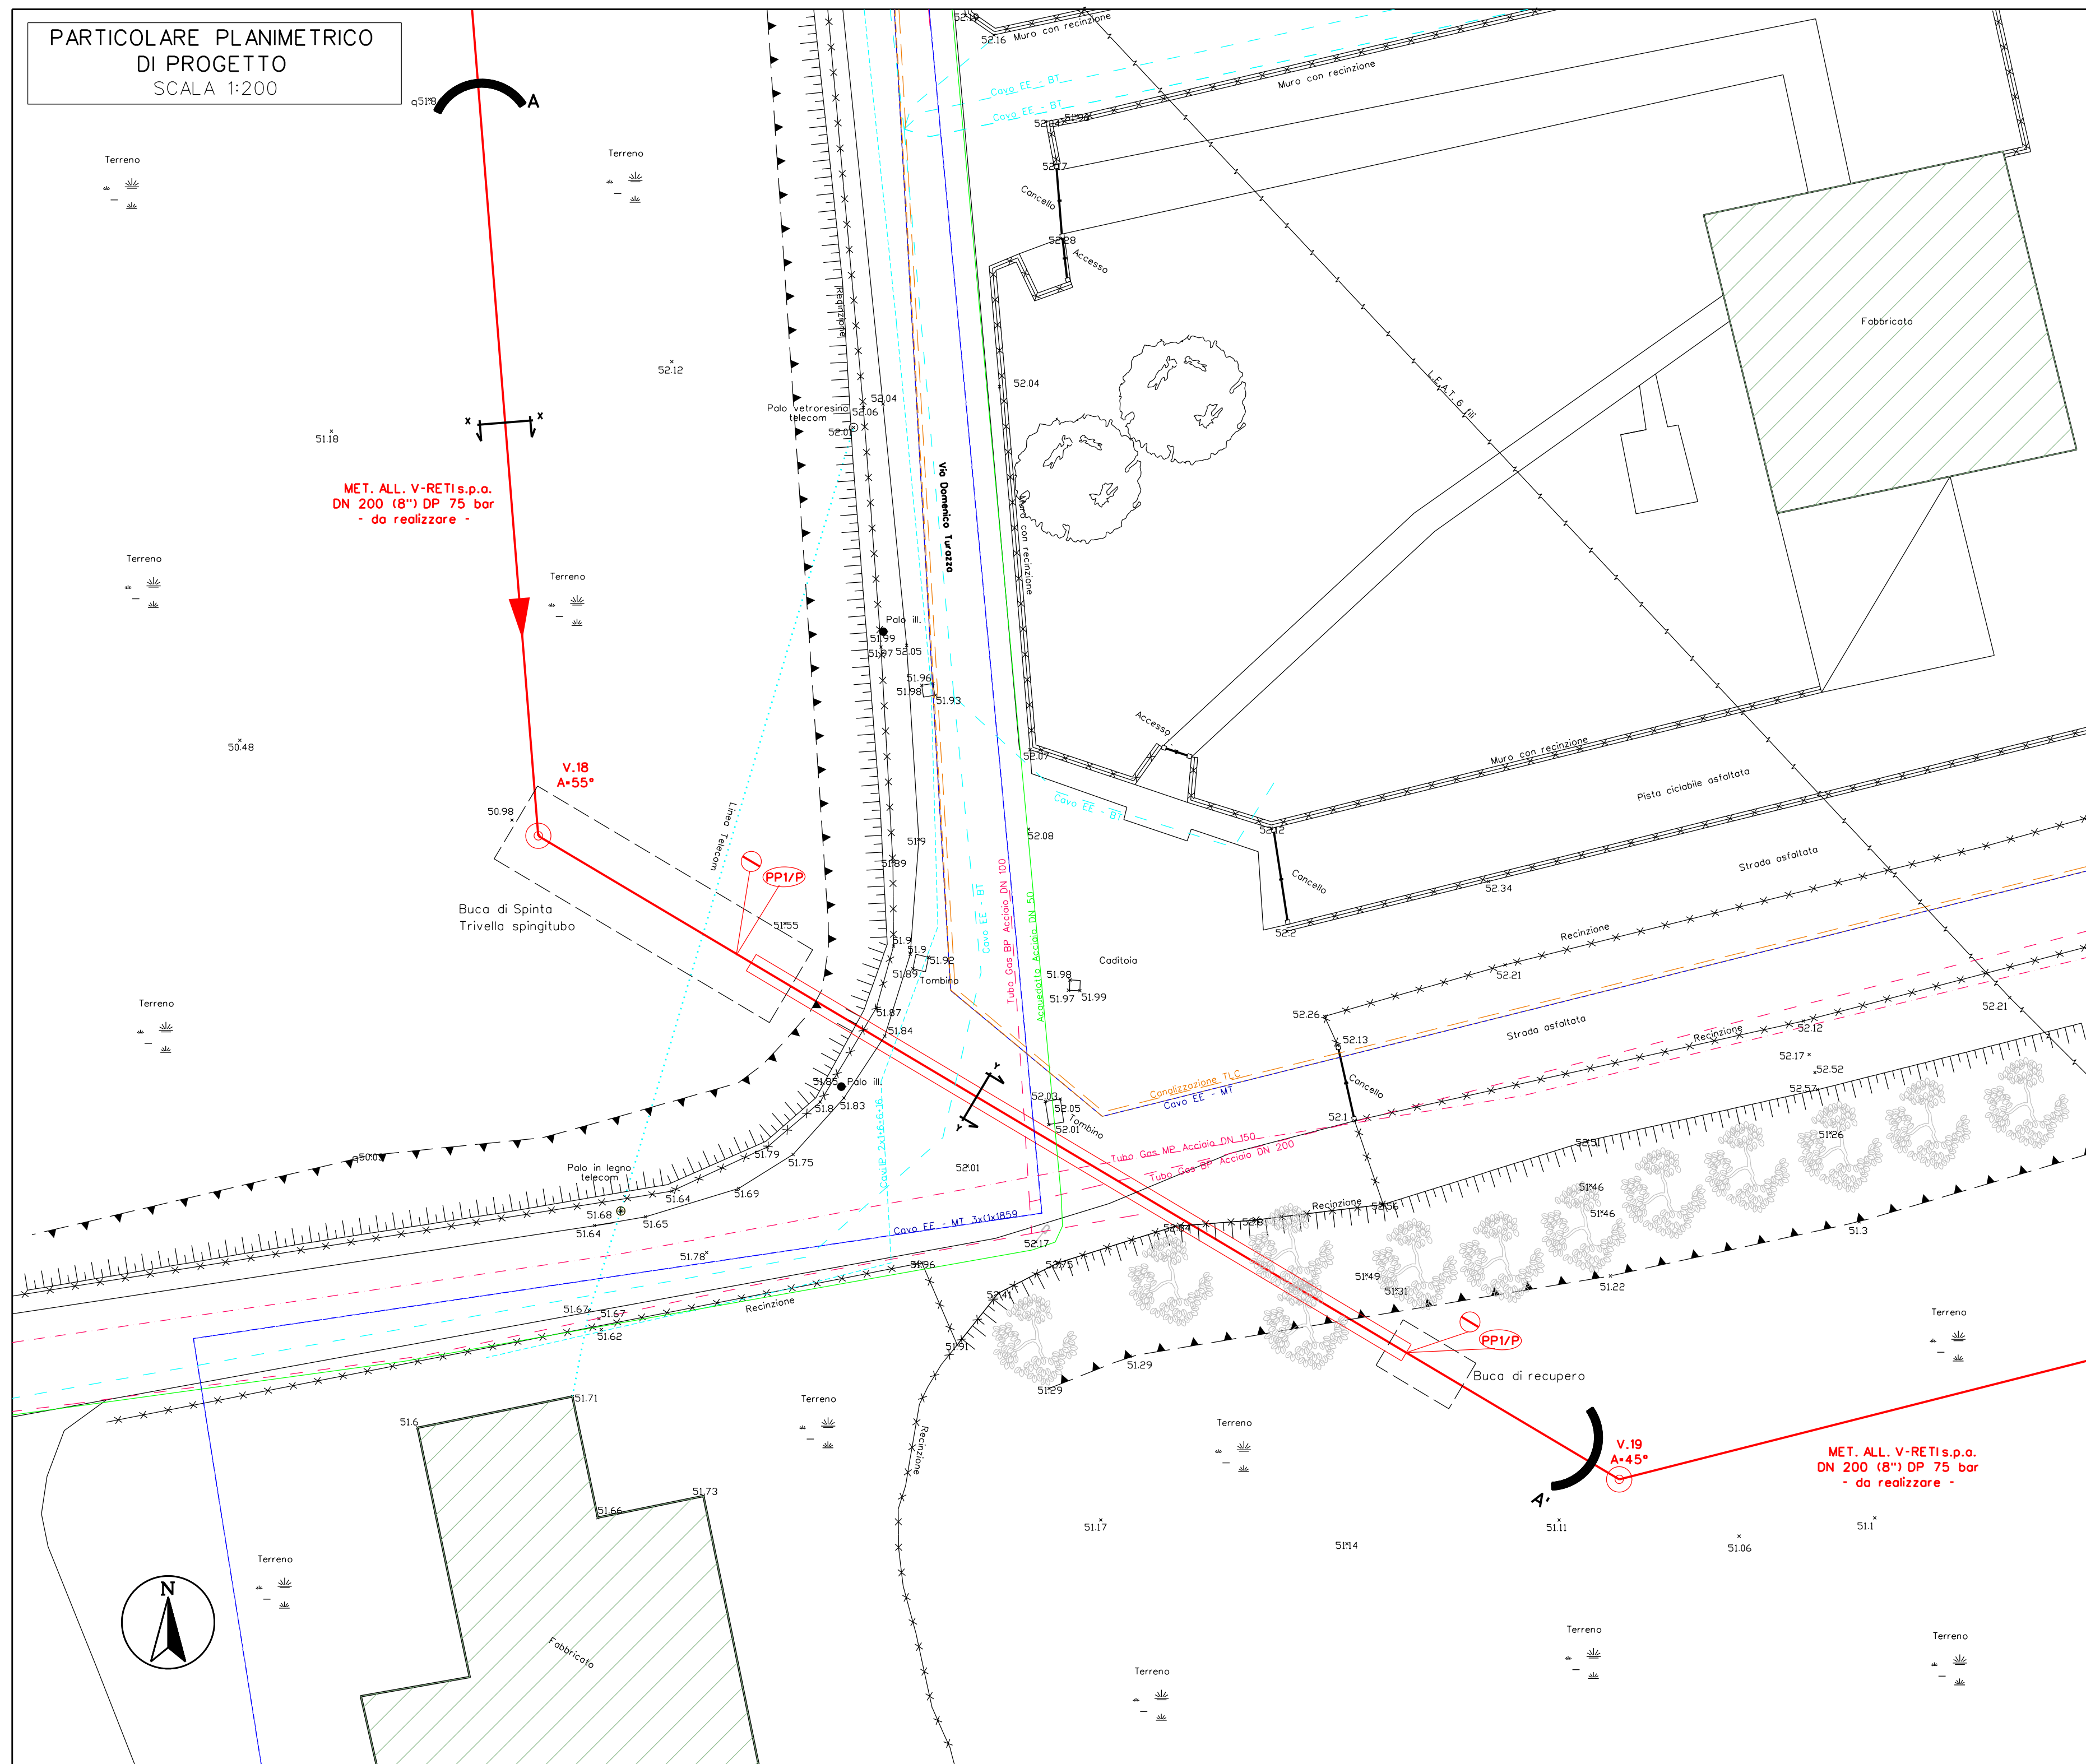


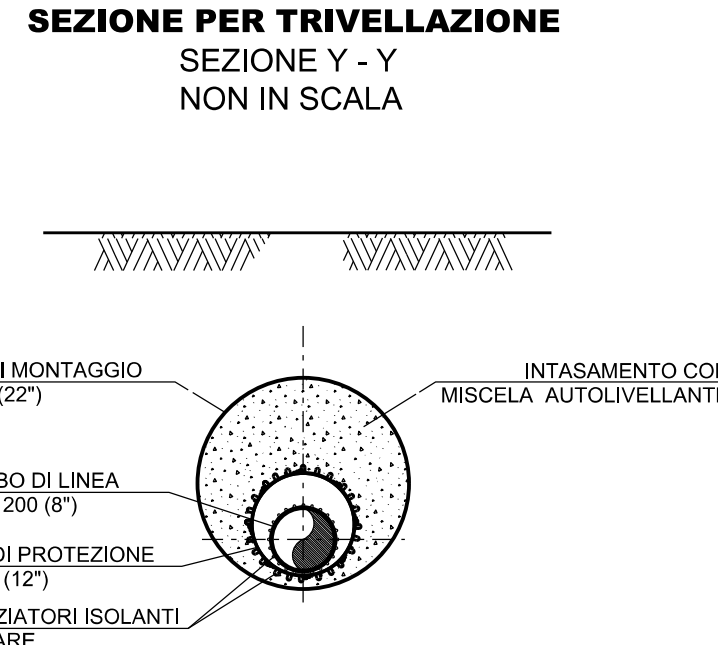


ELENCO MATERIALI ATTRAVERSAMENTO IN TRIVELLA-SPINGITUBO						
Pos	DESCRIZIONE	materiale	quantita'		STD	
			m.	n.		
1	Condotta DN 200 (8")	Spec. linea mm 7.0			Gastd. A1,01,11	
2	Tubo di protezione DN 300 (12")	Spec. maggiorato mm 7.0				
3	Fascie termoresistenti	Spec. mm 9,5			Gastd. A1,04,04	
4	Apparecchio di sfato e presa segnalazione fuga gas	DN 300 (12") x DN 200 (8")		2	Gastd. A9,02,11	
5	Sistema di sfato tipo 1	Sistema di sfato tipo 1		2	Gastd. A9,06,02	
6	Tubo DN 80 specs. mm 2.9	Tubo DN 80 specs. mm 2.9		20	Gastd. A1,03,01	
7	Punto di misura P.E.	Cassetta a pianista Armadio custodia apparecchiatura	F633 UNI 7287/4	2	Gastd. A7,01,05	
8	Distanziatori Isclani a collare con fissaggio ad incastro	Tubo di linea DN 200 (8") Sfati DN 80 (3")	Elementi tipo F25 Elementi tipo G25	36 20	Gastd. A9,01,06	

PRESSIONE MAX DI ESERCIZIO 75 b

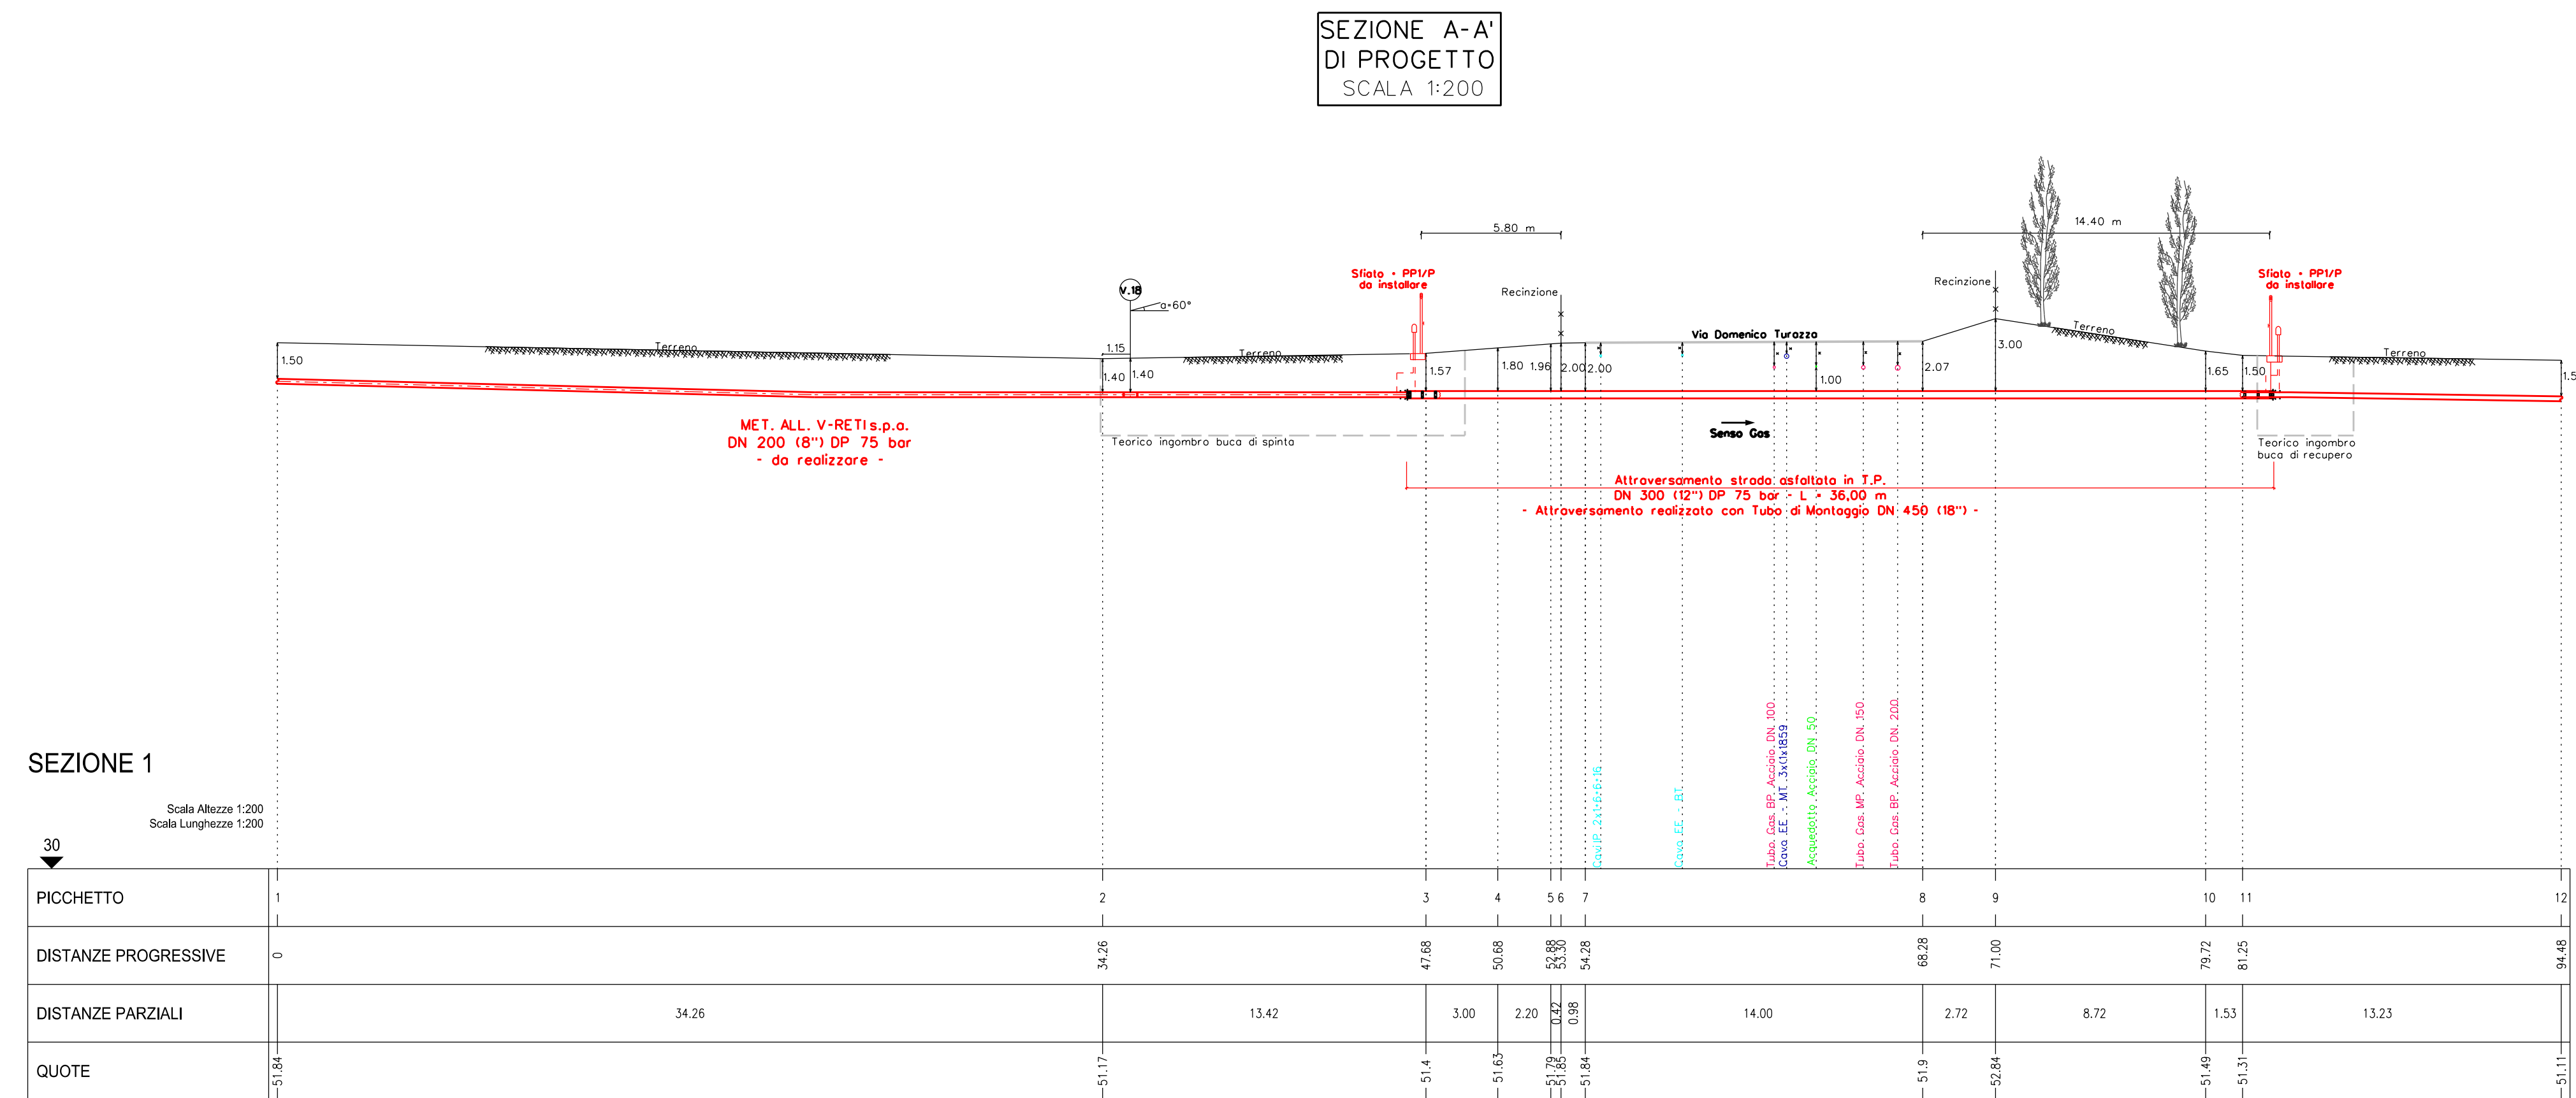

NOTE:

- 1 - DOVRA' ESSERE ESEGUITO LO SCOTICO E L'ACCANTONAMENTO DELL'HUMUS SU TUTTE LE AREE DI LAVORO PER UNO SPessore MINIMO DI 0.5 M. LO STRATO HUMICO DOVRA' ESSERE MANTENUTO SEPARATO DAL MATERIALE DI RISULTA DELLO SCAVO MEDIANTE ACCANTONAMENTO SEPARATO A BORDO PISTA.
- 2 - LO STRATO DI HUMUS DOVRA' ESSERE RIPORTATO SU TUTTA L'AREA SCOTICATA E LIVELLATO UNIFORMEMENTE ALLO STADIO PRECEDENTE CIRCONSTANZE.
- 3 - PRIMA DELL'ESECUZIONE DEI LAVORI E' NECESSARIO ACCERTARE L'ESATTA UBICAZIONE PLANO-ALTIMETRICA DI TUTTI I SERVIZI INTERRATI INTERFERENTI. L'INDAGINE ANDRA' SVOLTA MEDIANTE L'ESECUZIONE DI SAGGI A MANO ED ALLA PRESENZA DI RAPPRESENTANTI DELL'ENTE PROPRIETARIO.

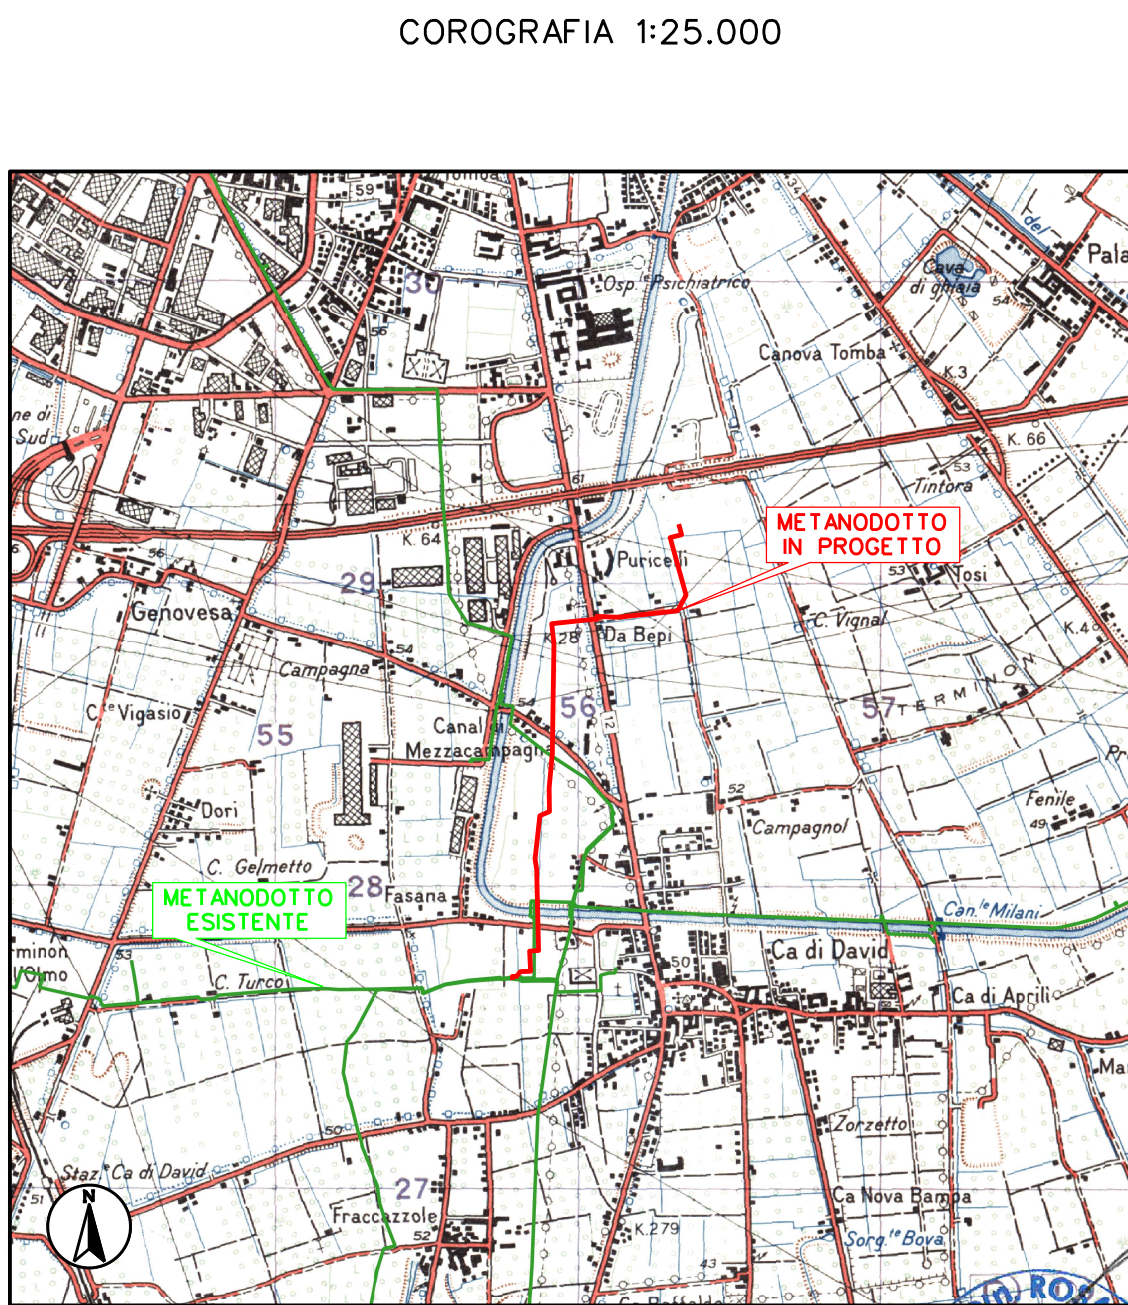

4	14/02/23	IV EMISSIONE PER PERMESSI PER SPOSTAMENTO PIDA	GALLUZZO	ESPOSITO	ROSICCI					
3	25/08/23	EMMISSIONE PER PERMESSI PER MODIFICHE TRACCIATO E NOTE PE	GALLUZZO	ESPOSITO	ROSICCI					
2	12/06/2023	II EMISSIONE PER PERMESSI A SEGUITO DI INDICAZIONI SRG	GALLUZZO	ESPOSITO	ROSICCI					
1	17/03/2023	EMMISSIONE PER PERMESSI	GALLUZZO	ESPOSITO	ROSICCI					
0	25/01/2023	EMMISSIONE PER COMMENTI	GALLUZZO	ESPOSITO	ROSICCI					
REV.	DATA	DESCRIZIONE	DISEGN. CONTR. APPROV.							
Compilante 		Progettista 	DISEGNO 09-NOR-280-ATT.							
Cod. Tecnico: 21313 PROGETTAZIONE METANODOTTO ALLACCIAMENTO V-RETI S.P.A. DN 200 (8'') DP 75 bar			REVISIONE: <table border="1"><tr><td>0</td><td>1</td><td>2</td><td>3</td><td>4</td></tr></table>			0	1	2	3	4
0	1	2	3	4						
Comune di: VERONA			COMMESSA: NO/R2219/VL							
ATTRAVERSAIMENTO VIA DOMENICO TURAZZA			Scala 1:200 - 2000 09/08/2023 09/08/2023							