


Il presente disegno e' di proprieta' aziendale - La societa' tutelera' i propri diritti a termine di legge.

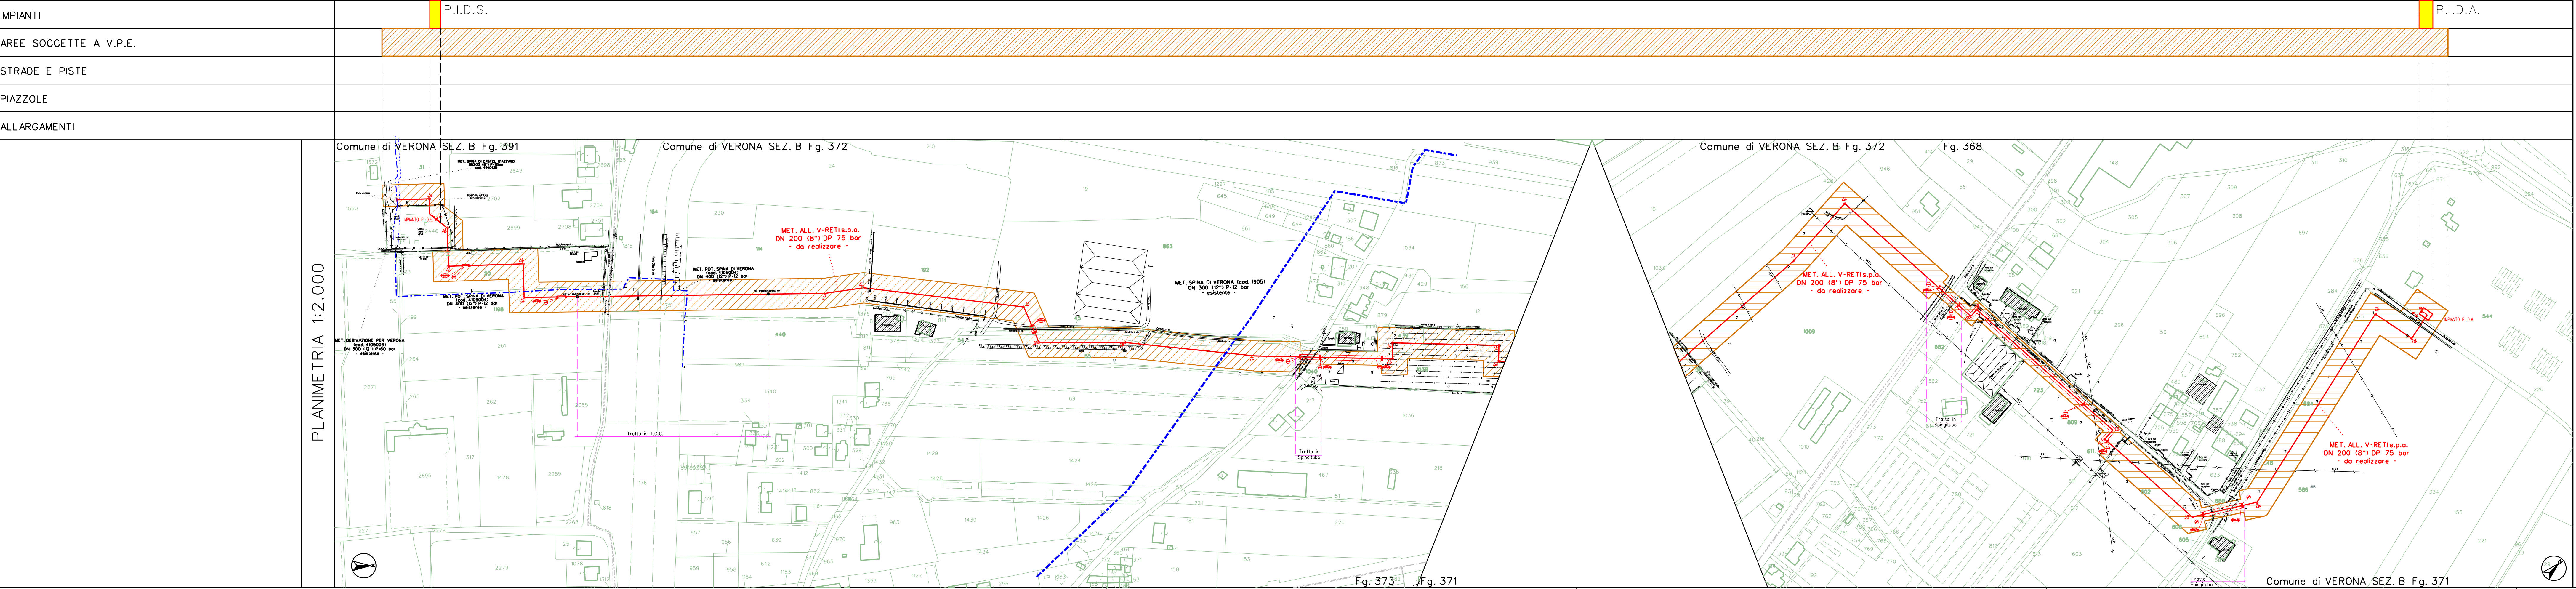

- LEGENDA
- MET. POT. SPINA DI VERONA (cod. 4105004)
DN 400 (16'') P=12 bar
- esistente -

MET. SPINA DI VERONA (cod. 1905)
DN 300 (12'') P=12 bar
- esistente -

MET. DERIVAZIONE PER VERONA (cod. 4105003)
DN 300 (12'') P=64 bar
- esistente -

MET. ALL. V-RETI s.p.a. (cod. 2121313)
DN 200 (8'') DP 75 bar
- da realizzare -

CONDOTTA IN TUBO DI PROTEZIONE
DN 300 (12'') - DA REALIZZARE

13.5 m
13.5 m

FASCIA DI VINCOLO PREORDINATO ALL'ESPROPRIO V.P.E.

6.0 m
6.0 m

FASCIA DI VINCOLO PREORDINATO ALL'ESPROPRIO V.P.E.

COROGRAFIA 1:25.000

4	14/12/2023	IV EMISSIONE PER PERMESSI PER SPOSTAMENTO PIDA	GALLUZZO	ESPOSITO	ROSSIGNO
3	25/08/2023	III EMISSIONE PER PERMESSI PER MODIFICHE TRACCIATO E NOTE PE	GALLUZZO	ESPOSITO	ROSSIGNO
2	12/06/2023	II EMISSIONE PER PERMESSI A SEGUITO DI INDICAZIONI SRG	GALLUZZO	ESPOSITO	ROSSIGNO
1	17/03/2023	EMISSIONE PER PERMESSI	GALLUZZO	ESPOSITO	ROSSIGNO
0	25/01/2023	EMISSIONE PER COMMENTI	GALLUZZO	ESPOSITO	ROSSIGNO

REV.	DATA	DESCRIZIONE	DISEGN.	CONTR.	APPROV.
Comittente		Progettista	DISEGNO		
Cod. Tecnico: 21313		16-NOR-280-VPE		REVISIONE	
Comune di VERONA		PROGETTAZIONE METANODOTTO ALLACCIAMENTO V-RETI S.P.A. DN 200 (8'') DP 75 bar		COMMESSA: NO/R22191/L01	
PLANIMETRIA CATASTALE CON FASCIA DI VINCOLO PREORDINATO ALL'ESPROPRIO		Scala		1:2000	

COLLEGIO GEOMETRI VERONA

GEOMETRI VERONA

Il presente disegno e' di proprieta' aziendale - La societa' tutelera' i propri diritti a termine di legge.