


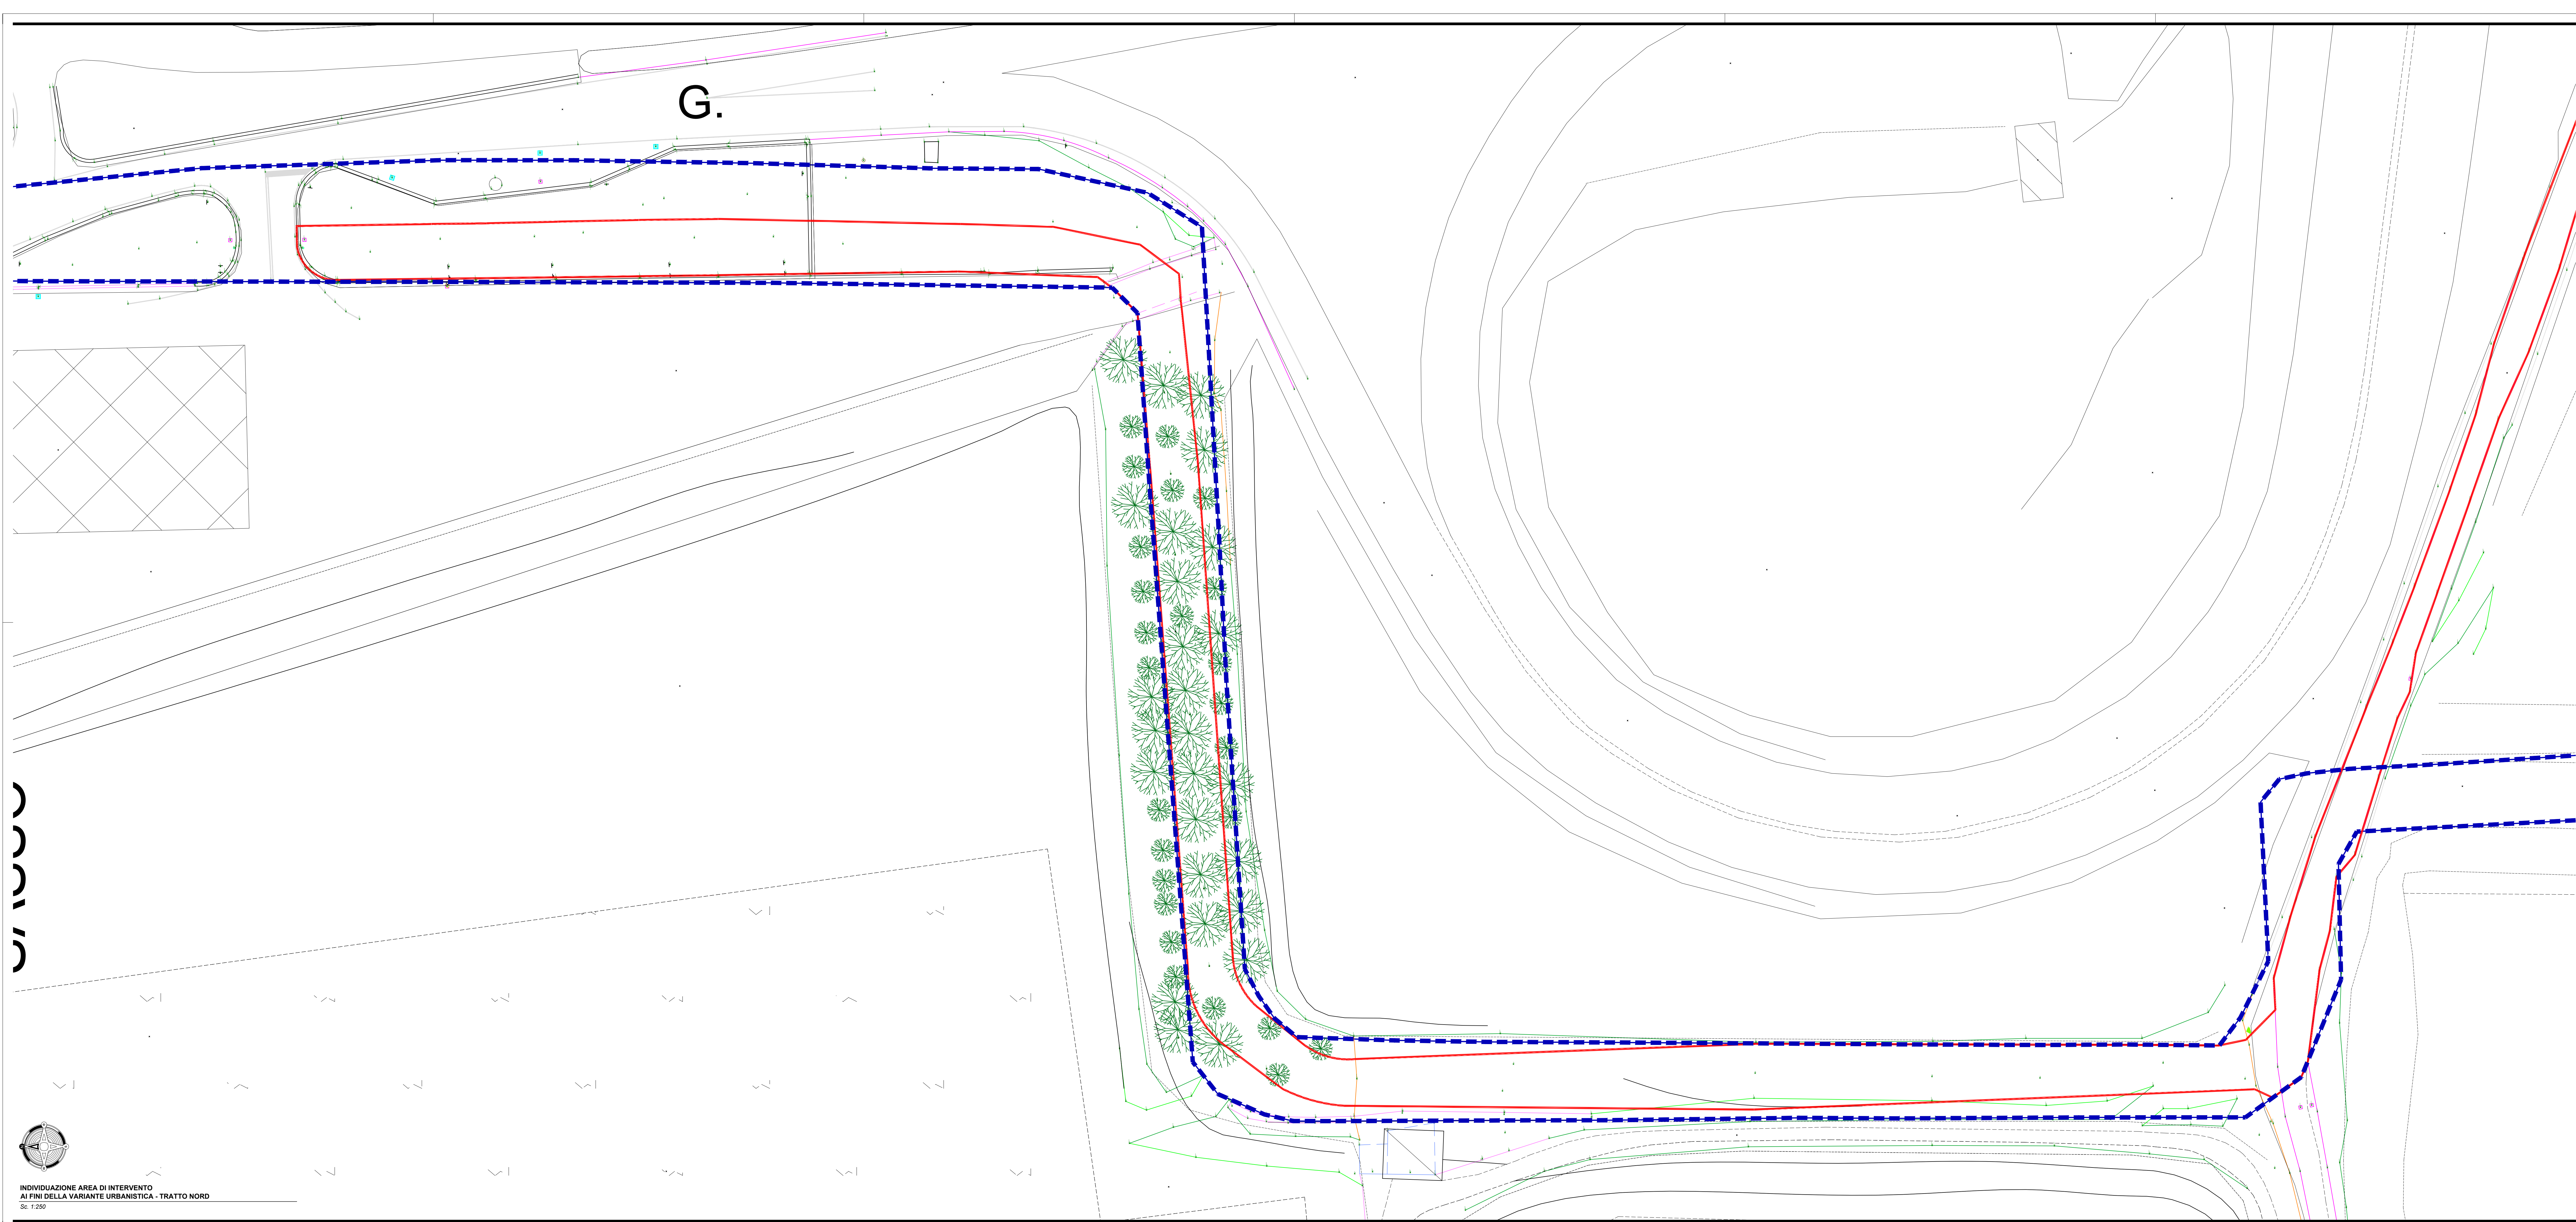

Legenda stato attuale

LINEA BIANCA

SOPRA SCARPA

SOTTO SCARPA

VEGETAZIONE

GUARD RAIL

ACCESSO CARRAIO

ACCESSO PEDONALE

CADITOIA

POZZETTO ENEL

POZZETTO ENEL

ARMADIO IMPIANTI

POZZETTO GENERICO

POZZETTO ACQUEDOTTO

POZZETTO FOGNATURA

LAMPIONE

SEGNALETICA VERTICALE

CHIUSINO

PALO

AREA DEMANIALE

ALBERATURA

Legenda urbanistica

AREA PERCORSO CICLABILE

Comune di Verona

PROGETTO DEFINITIVO

NUOVO PERCORSO CICLABILE IN VIA COL.FINCATO DI COLLEGAMENTO TRA LA CIRCOSCRIZIONE 6 EST E LA CIRCOSCRIZIONE 8 NORD EST

INDIVIDUAZIONE AREA DI INTERVENTO AI FINI DELLA VARIANTE URBANISTICA TRATTO NORD

ELABORATO

B.07.a

scale di rappresentazione: 1:250

Il Capo Servizio e R.U.P.:

geom. Sabrina Nicolini

Il Dirigente Direzione LL. PP.:

Ing. Michele Fasoli

responsabile di progetto:

dot. Ing. Francesco Seneci

gruppo di lavoro:

Ing. Francesco Seneci
Ing. Nicola Ambrosi
Arch. Matteo Macconardi
Arch. Giorgio Dagliari
Geom. Wella Damasci
P.L. Luca Baroni

revisori in data:

Rev. 01 emessa il 09/11/2021

37135 VERONA - Via Morgagni, 24 - tel/fax +39 045 8261176 - e-mail: netmobility@netmobility.it - sito web: www.netmobility.it
Partita I.V.A. e Codice Fiscale 03184140238

per le nostre stampare usiamo solo carte riciclate con certificazione Ecobabel o equivalenti al FSC

questo documento non potrà essere copiato, riprodotto o altrimenti pubblicato in tutto o in parte senza il consenso scritto di questo studio (legge 22 aprile 1941 n.633 - art. 2875 e segg. c.c.)