


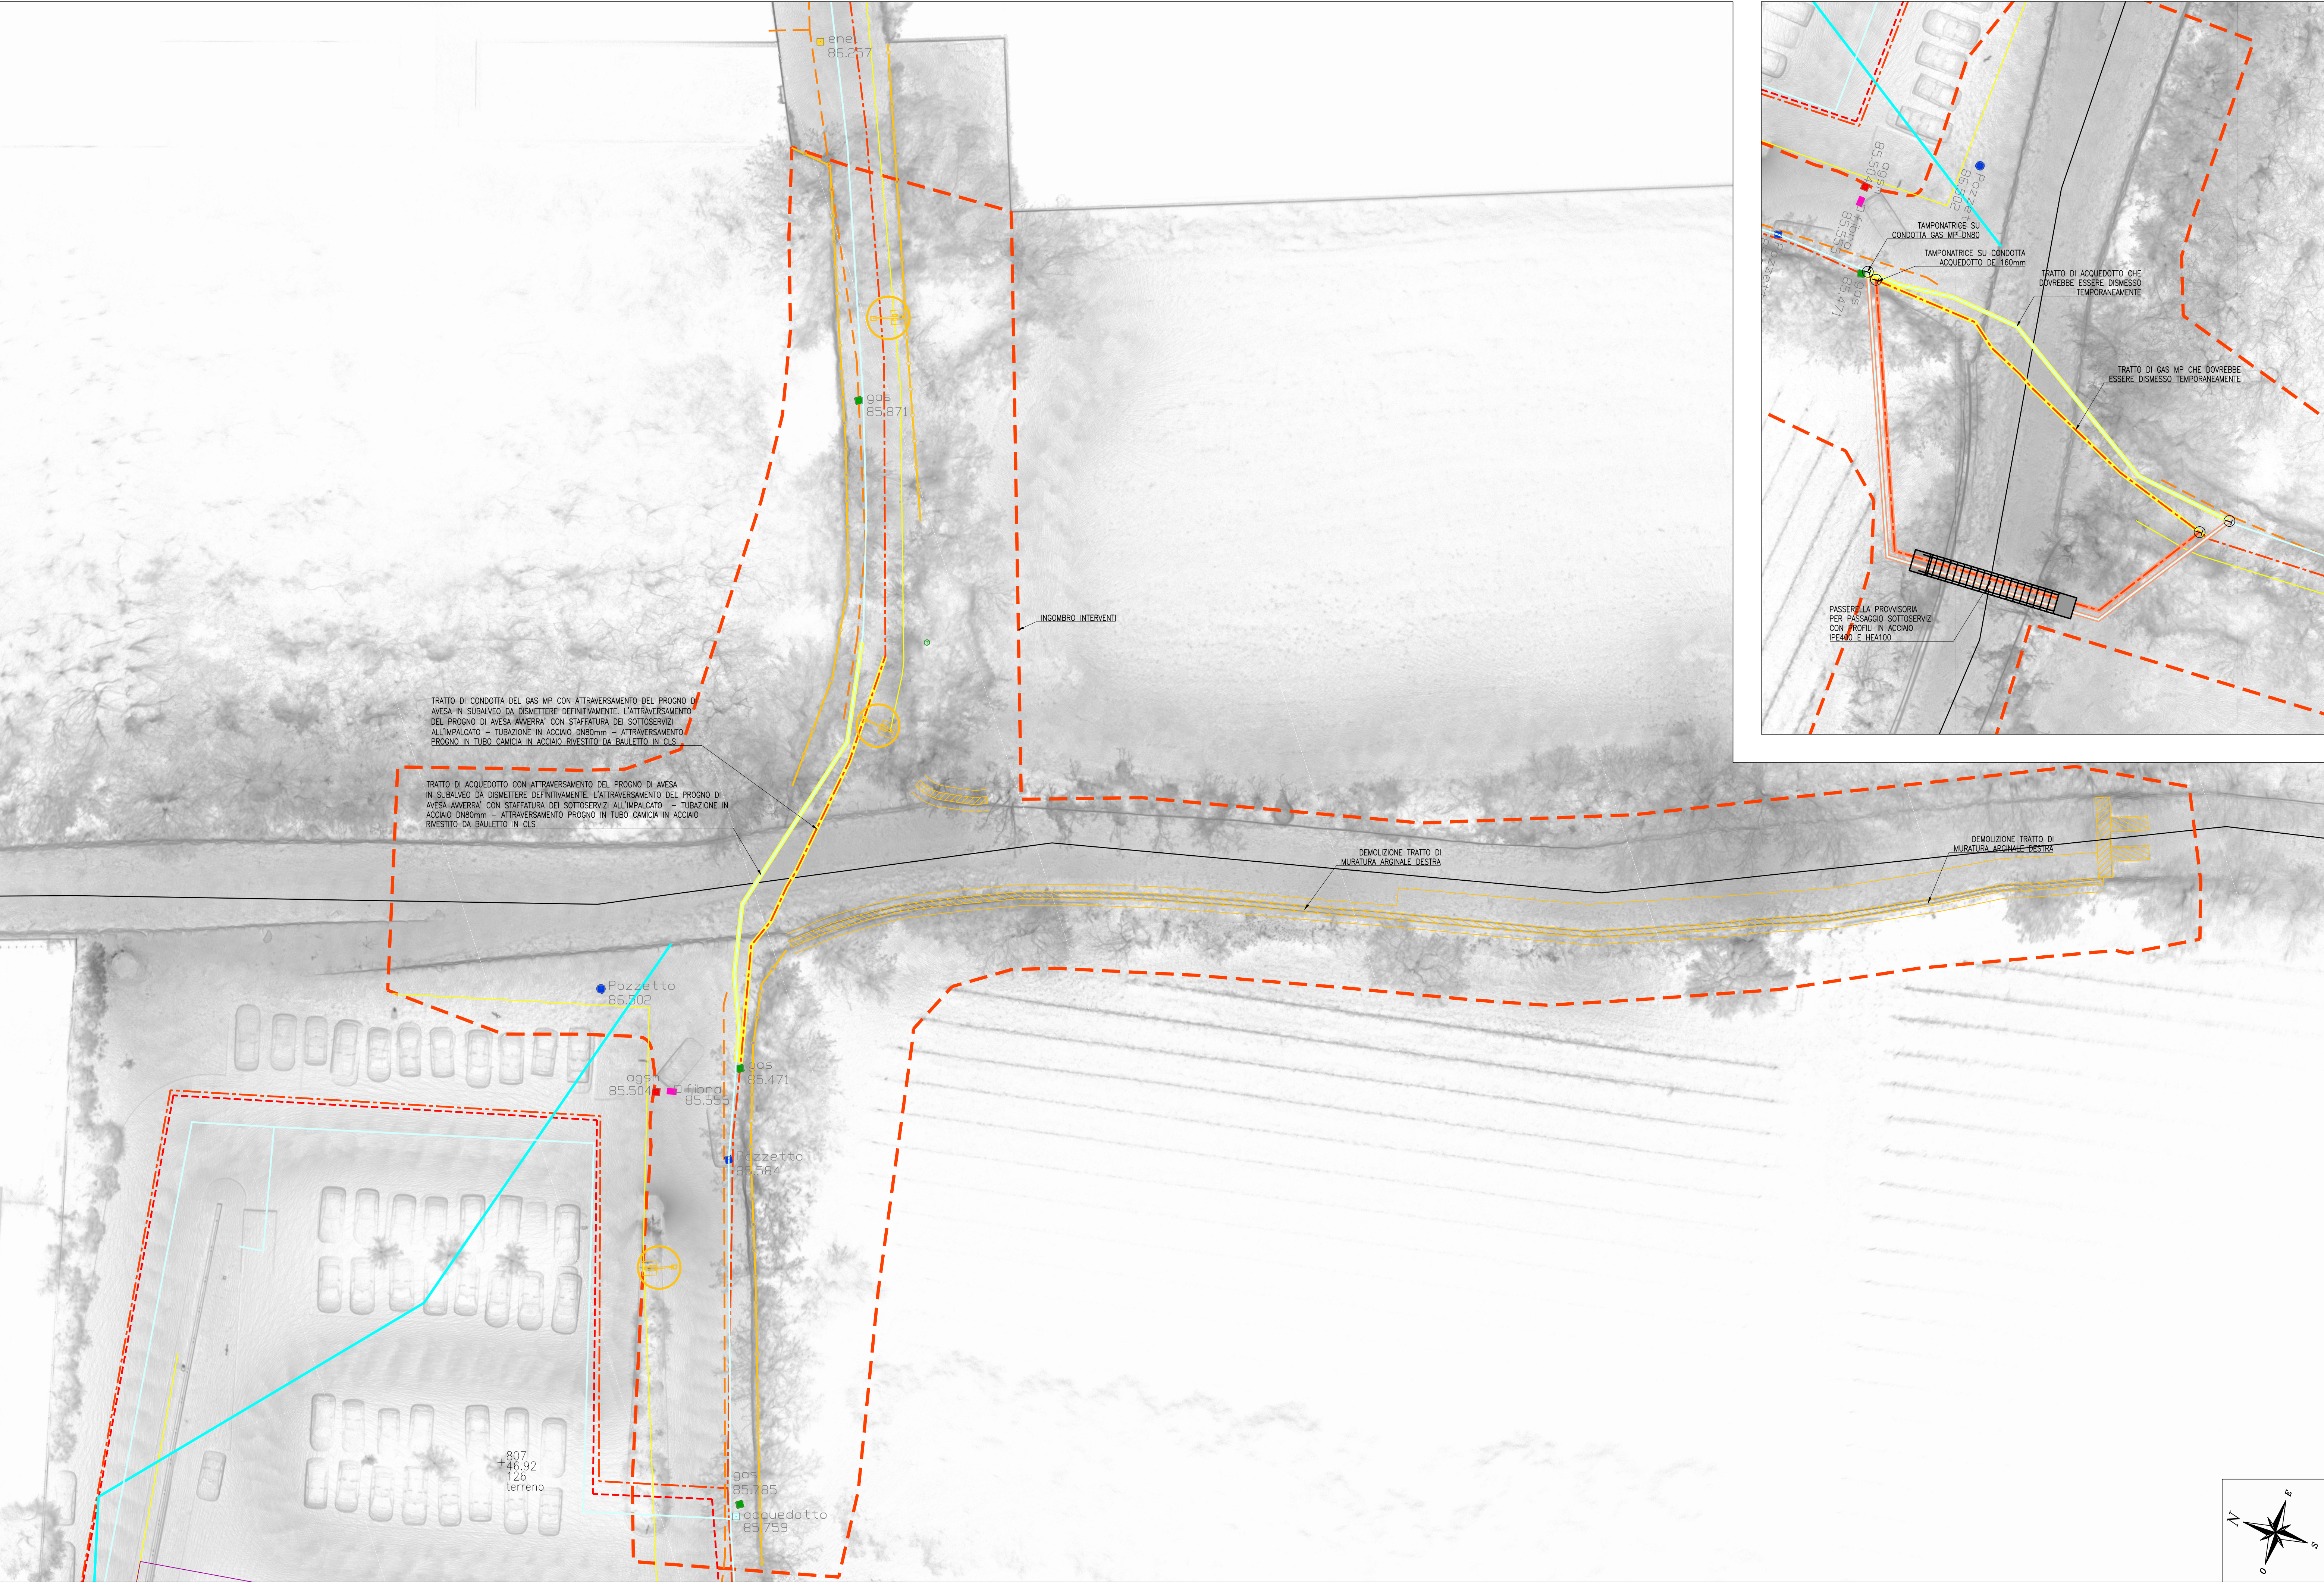

LEGENDA SOTTOSERVIZI

- GAS MEDIA PRESSIONE
- ACQUEDOTTO
- ENEL BASSA TENSIONE
- ILLUMINAZIONE PUBBLICA
- FOGNATURA BIANCA
- TELECOM
- AGSM
- OPENFIBER
- GAS
- RETE ENEL
- CHIUSINO

Rimozione e successivo ripristino

- GAS MEDIA PRESSIONE
- ACQUEDOTTO


Spostamento provvisorio

- GAS MEDIA PRESSIONE
- ACQUEDOTTO

LEGENDA DEMOLIZIONI/RIMOZIONI

- INGOMBRO INTERVENTI
- DEMOLIZIONI IN GENERE
- RIMOZIONE CONSERVATIVA PALO E ARMATURA I.P. E DEMOLIZIONE PLINTO
- RIMOZIONE RECINZIONE

PROVINCIA DI VERONA
COMUNE DI VERONA

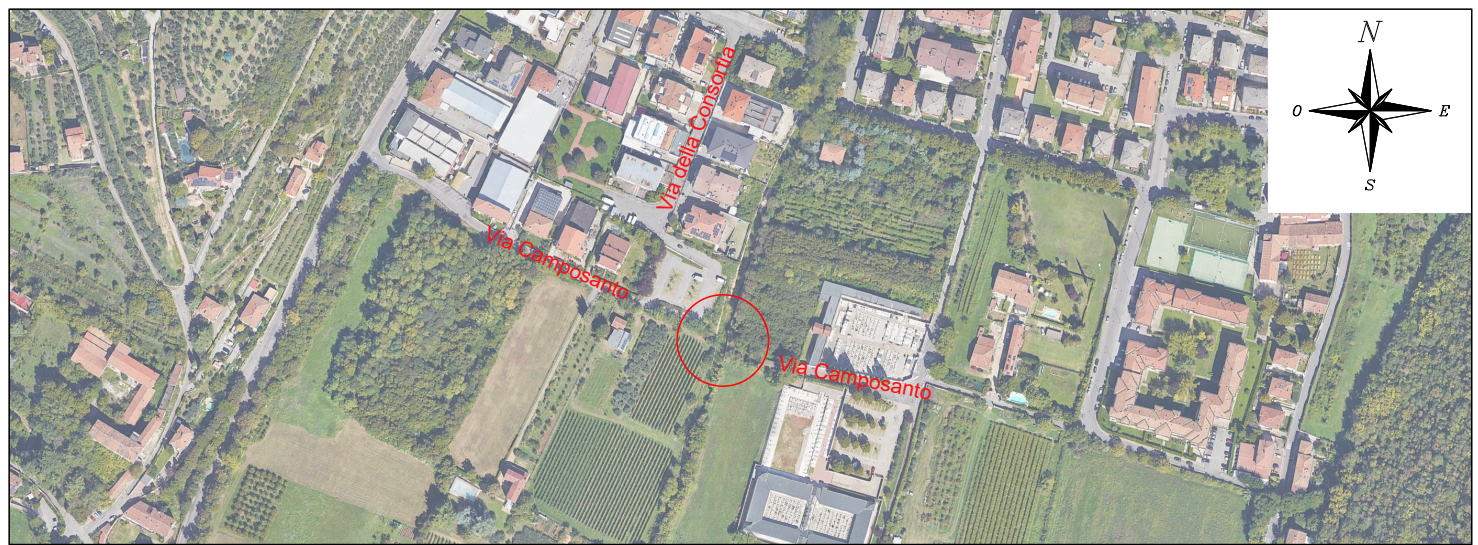

MESSA IN SICUREZZA DI VIA CAMPOSANTO CON LA REALIZZAZIONE
DI UN PONTE SUL PROGNO DI AVESA DI COLLEGAMENTO CON VIA
DELLA CONSORTIA - CUP: I31B23000080001

PROGETTO DI FATTIBILITA' TECNICO ECONOMICA

COMMITTENTE COMUNE DI VERONA Piazza Bra, 1 37121 Verona (VR)	RIFERIMENTI INTERNI	
	DATA	DESCRIZIONE
TITOLO ELABORATO PLANIMETRIA DI RILIEVO DELLO STATO ATTUALE, DELLE DEMOLIZIONI E RISOLUZIONE INTERFERENZE SOTTOSERVIZI	PRIMA EMISSIONE	
	redatto	ing. Luca Buffo
	verificato	ing. Massimo Merzari
	approvato	ing. Fabio Erbisti
RESPONSABILE UNICO DEL PROCEDIMENTO Ing. Michele Fasoli	SCALA	DATA
	1:200	09/05/2025
	TIPOLOGIA ELABORATO	CODIFICA
	COMMESSA	GRAFICO
PROGETTISTA E DIREZIONE LAVORI INGEGNERI VERONA E POBBI FABIO ERBISTI Via Mons. Egidio Peroni, 18 - 37036 SAN MARTINO BUON ALBERGO (VR) Tel.: 045/990691 - Fax: 045/990691 - e-mail: info@intech-net.it	N. ELABORATO	
	09.0	
	TP001	
	INGEGNERE	