
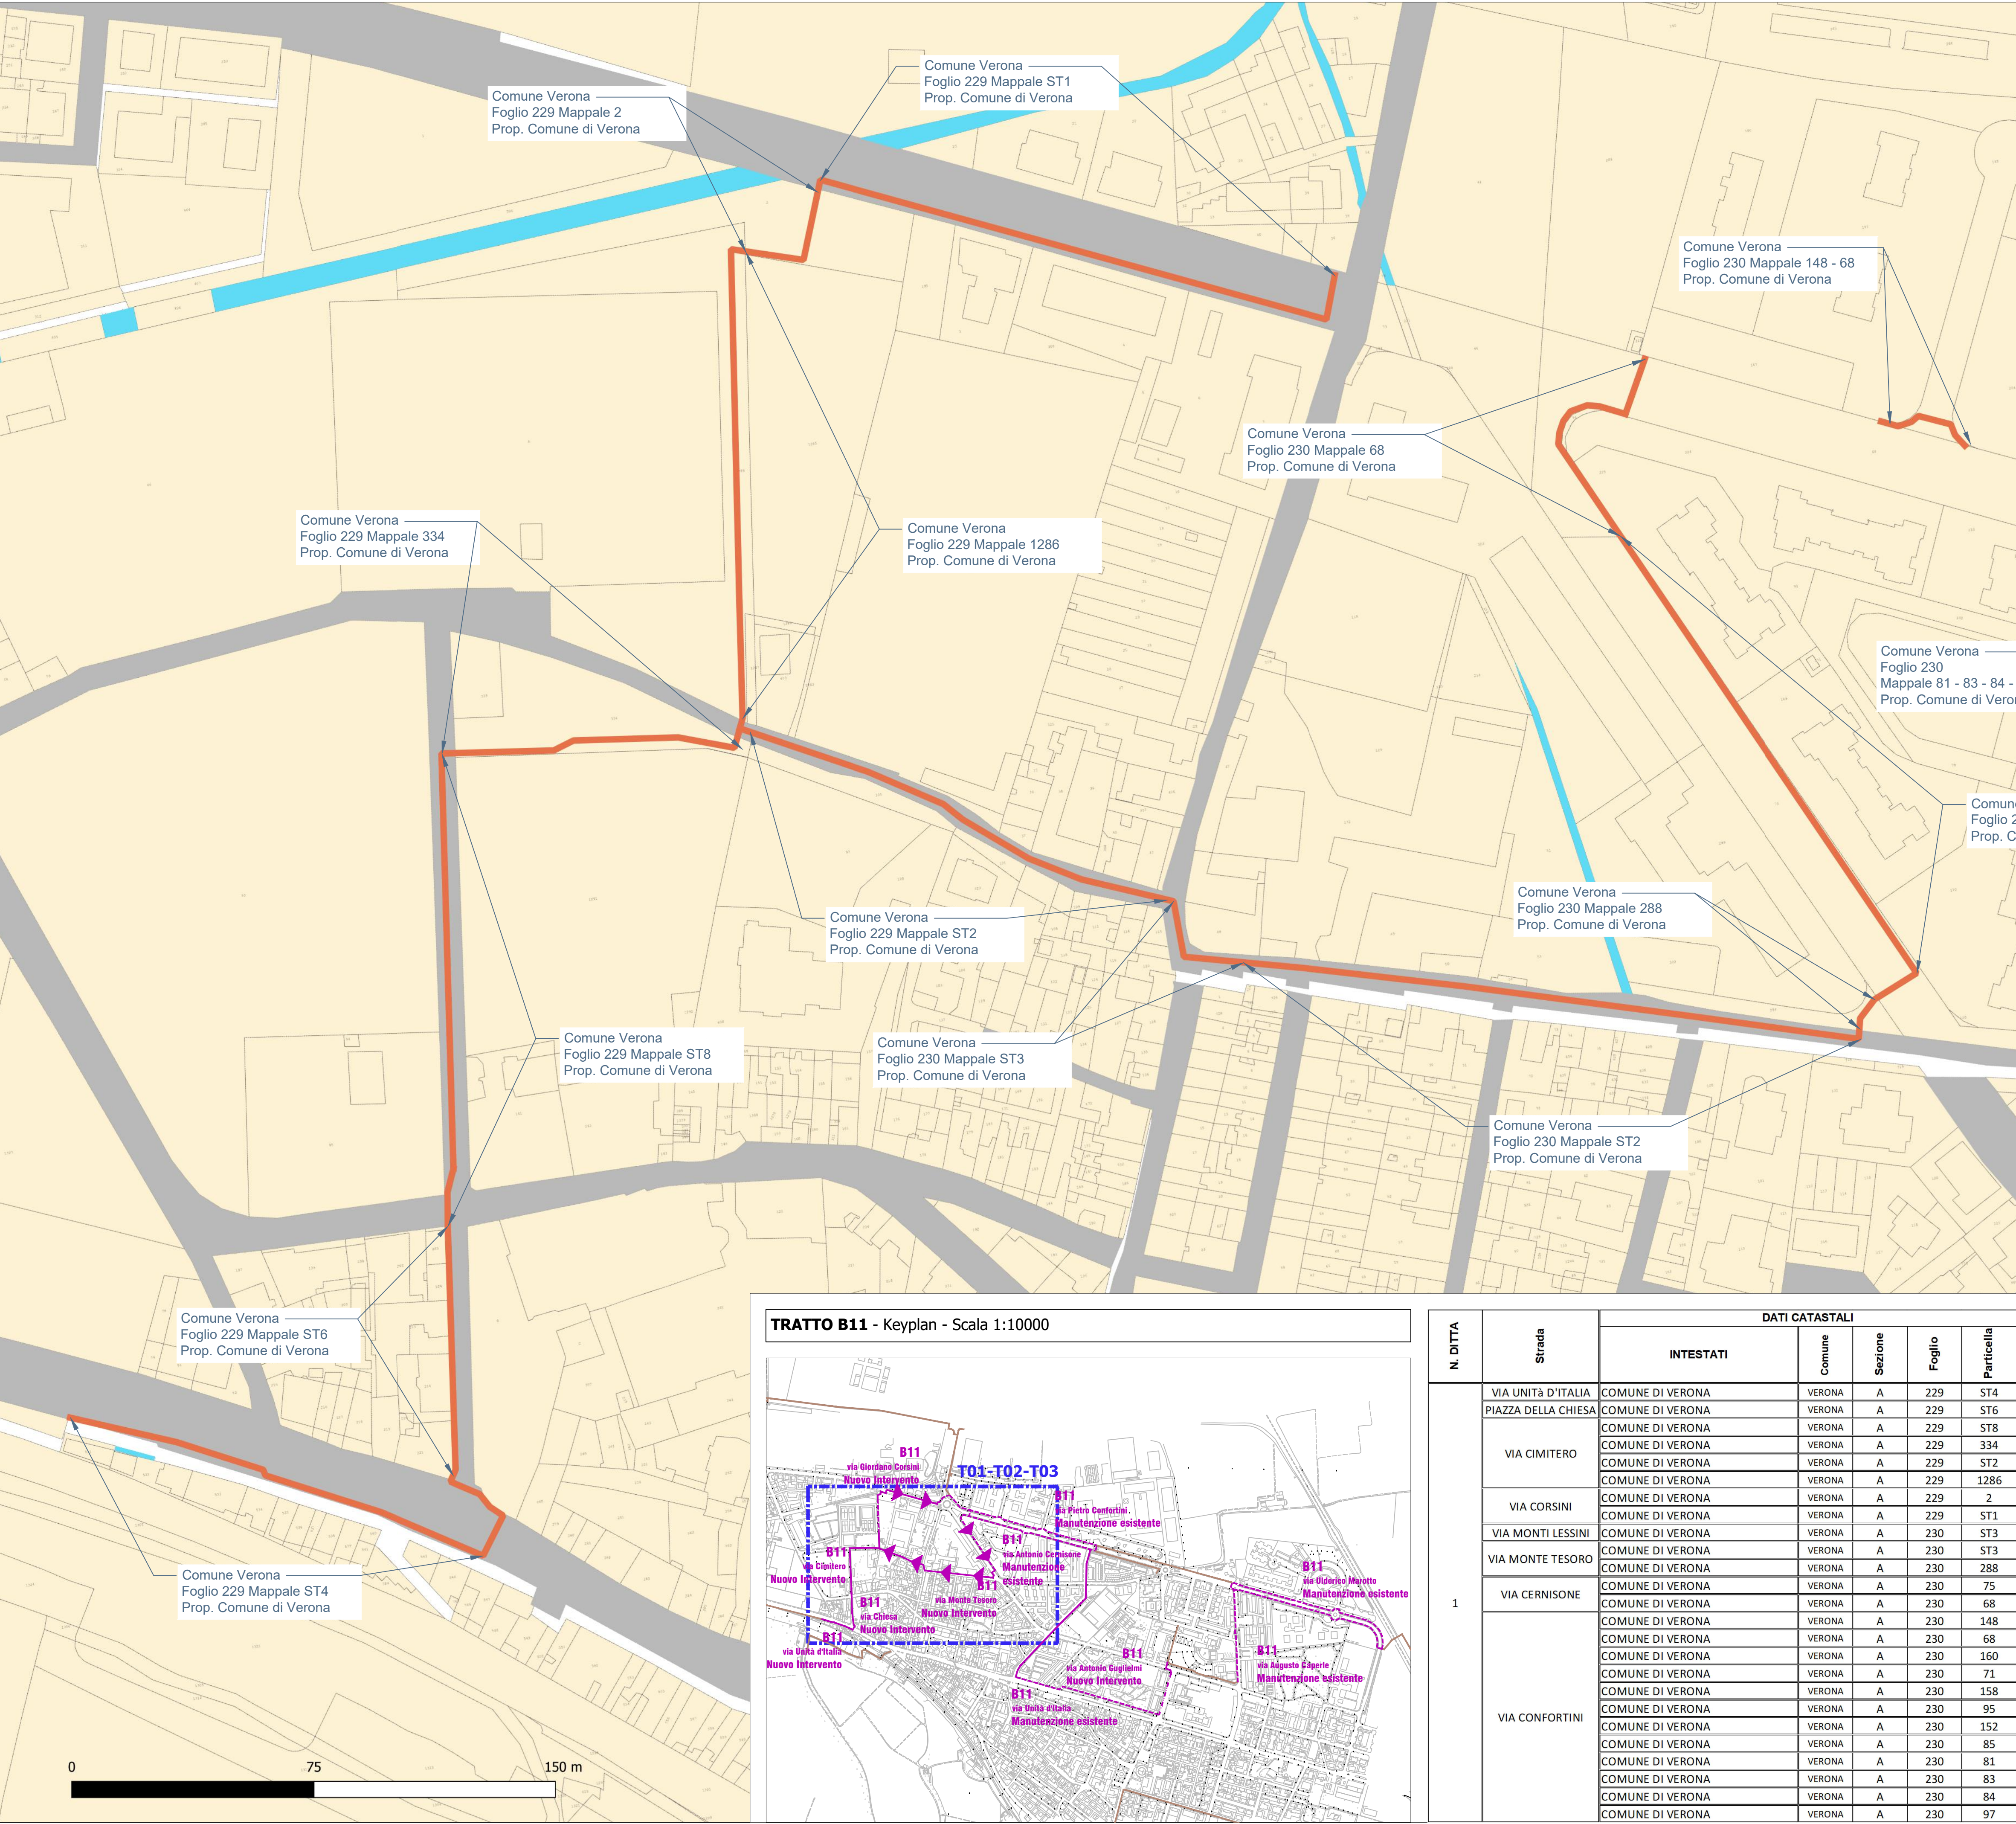


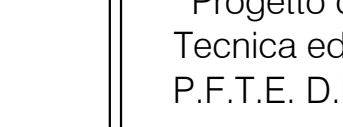

  Comune di Verona  Regione Veneto		
Comune di Verona Regione Veneto - Provincia di Verona		
		
Realizzazione degli itinerari ciclabili B11 “Via Marotto – Castelvecchio” lotto 1 CUP I31B23000490004		
Lotto di Progetto itinerario B11 da via Unità d'Italia a via Confortini	Elaborato Rev 01 2.1	Livello di progettazione Progetto di Fattibilità Tecnica ed Economica P.F.T.E. D.lgs. 36/2023
Contenuto PLANIMETRIA PIANO PARTICELLARE T01 - T02 - T03	Progettista:  Arch. Valerio Montieri con Ing. Emma Macchi	
Scala 1:1000	Data Marzo 2025	Via Revere 10 20123 MILANO www.montierimacchi.it