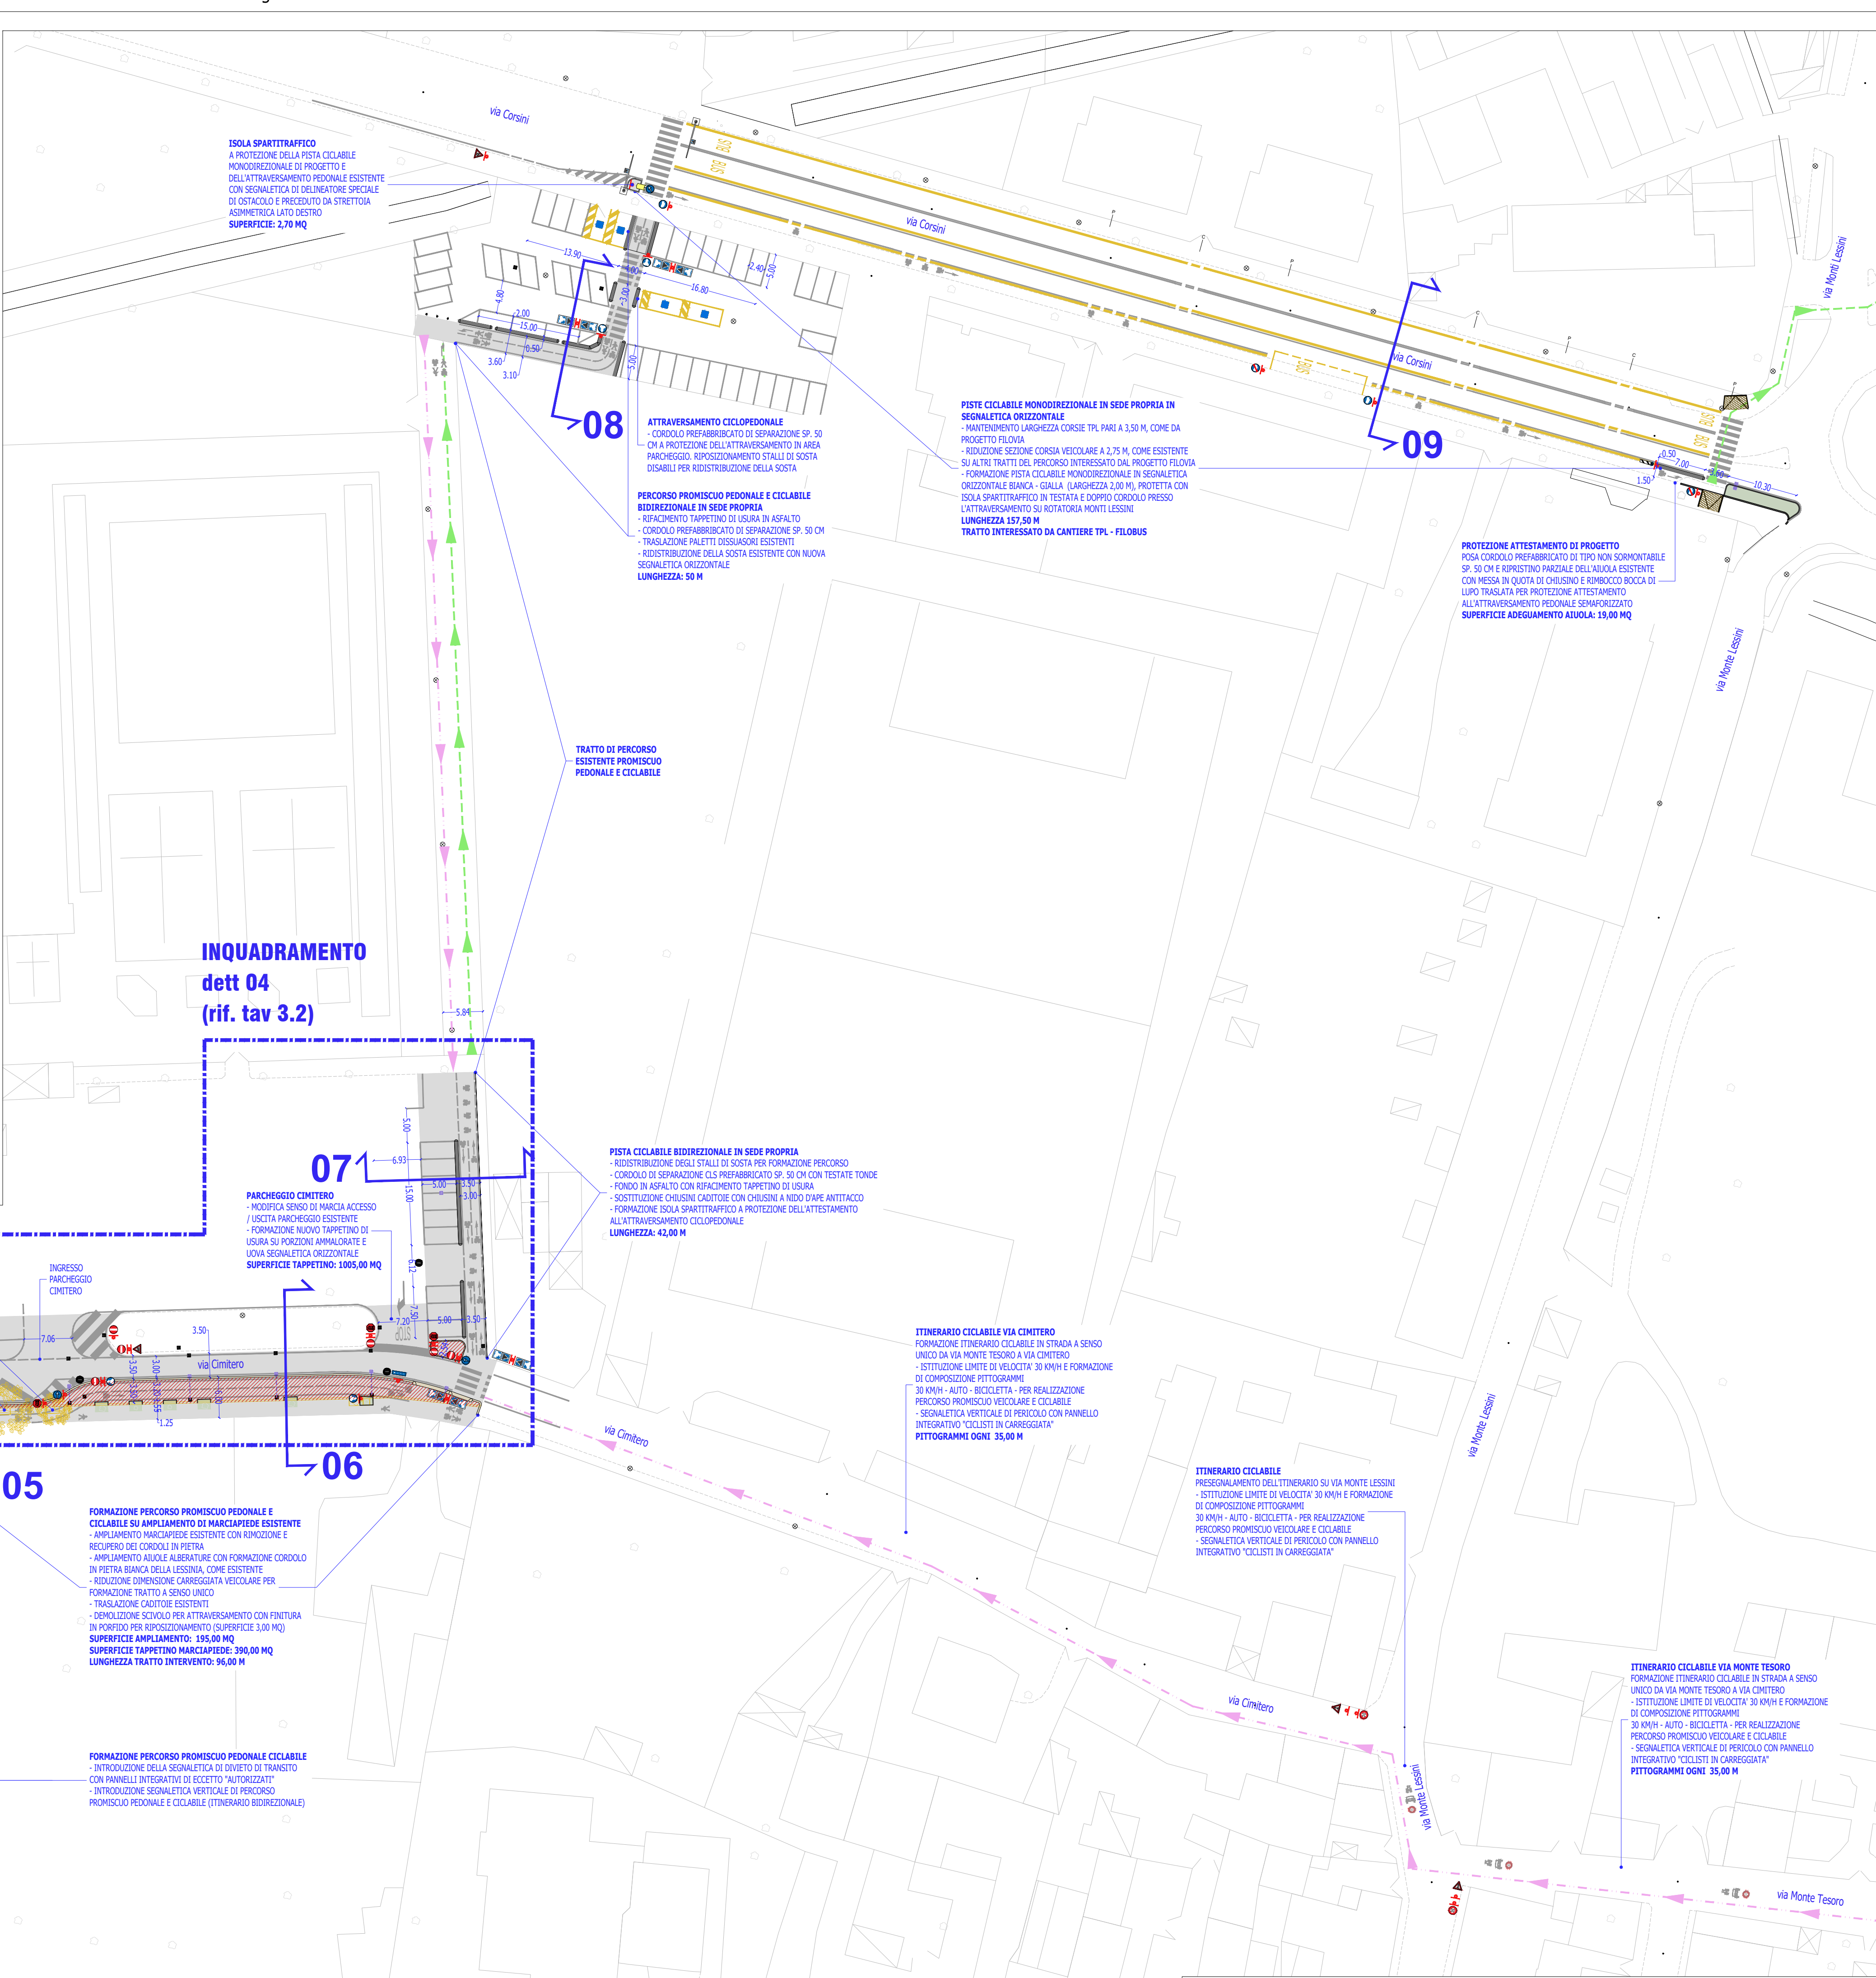
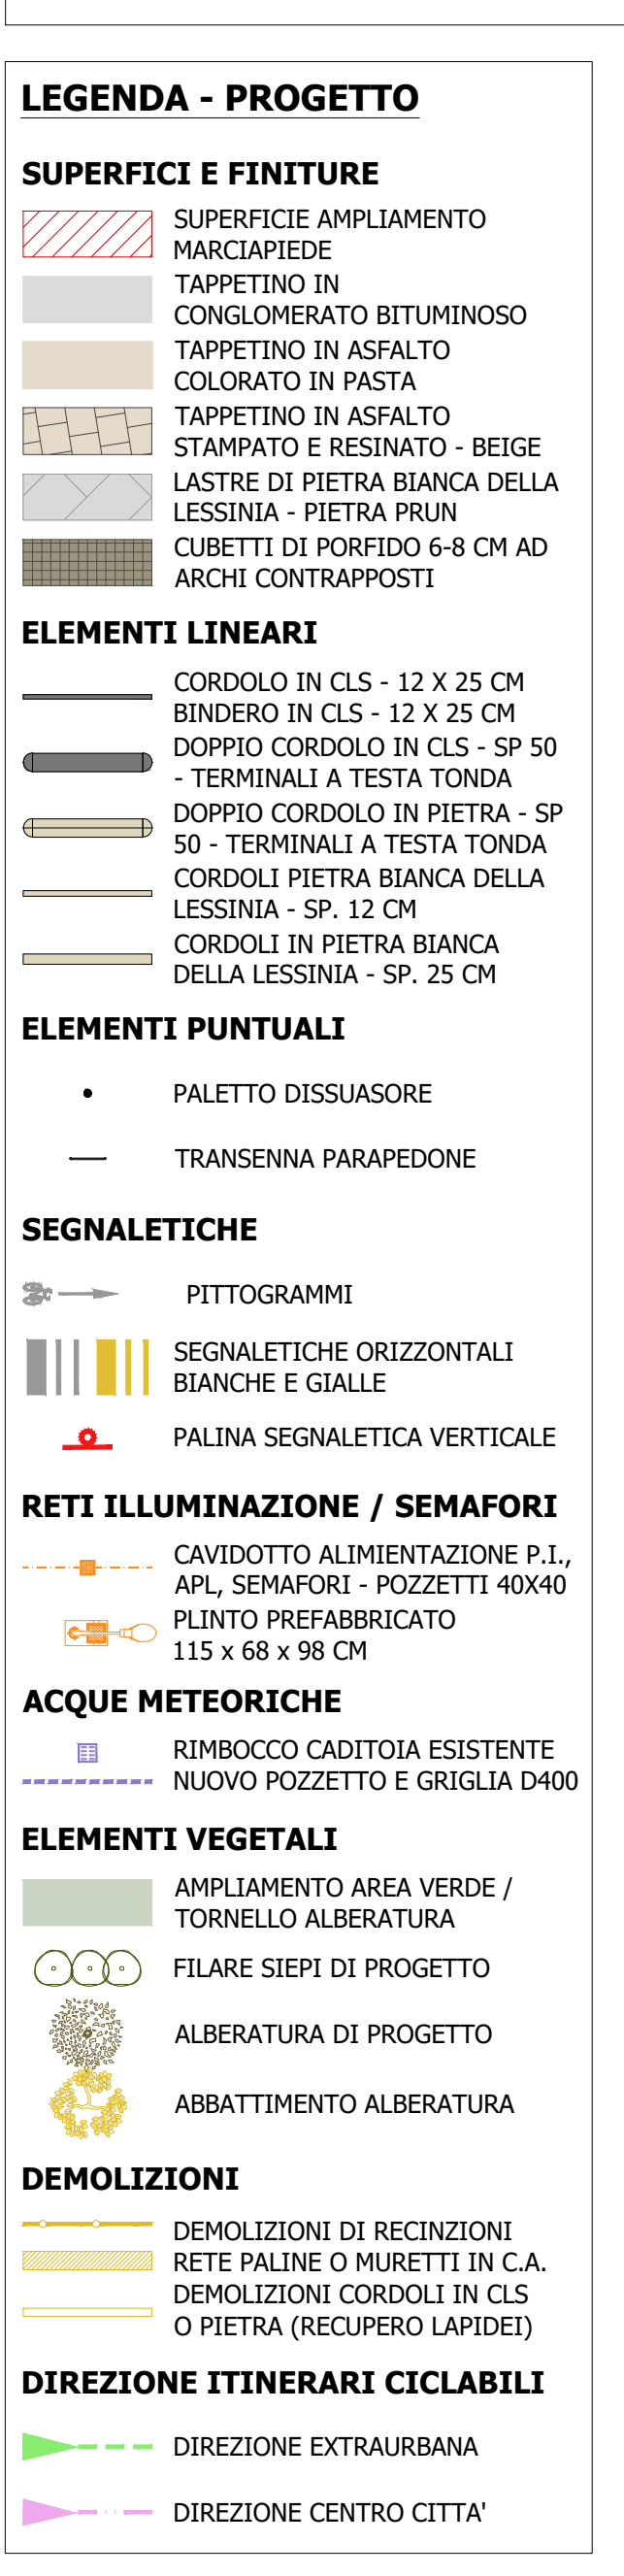


TRATTO B11 - T01 - da via Unità d'Italia a via Corsini - Planimetria di Progetto - Scala 1:500

[illegible]

FINITURE PAVIMENTAZIONI ESISTENTI

- LASTRE DI PIETRA BIANCA DELLA LESSINIA - PIETRA PRUN
- GRANIGLIA LAVATA
- COLORAZIONE BEIGE
- CUBETTI DI FONDO 6-8 CM AD ARCHI CONTRAPPOSTI
- AREA VERDE O AIUOLA
- CORDOLI E RIMEDI IN

01

INGRESSO PASSO CARROAI DA ASFALTARE PER FORMAZIONE RACCORDO PERCORSI
SUPERFICIE: 22,00 MQ

PUBBLICA ILLUMINAZIONE ESISTENTE DA MANTENERE SEGNALETICO CON SEGNALETICA VERTICALE DI OSTACOLO

TRANSVERSE PARAPEDONE A PROTEZIONE DEL PERCORSO PER PRESENZA PERCORSO PEDONALE RIBASSATO
LUNGHEZZA TRATTO: 33,00 M

DOPPIO CORDOLO IN PIETRA A PROTEZIONE DEL MARCIAPIEDE A RASO CON TESTATE TONDE
LUNGHEZZA TRATTO: 41,00 M

CORSA DI SVOLTA VEICOLARE SU VIA TIBERGHEN

AMPLIAMENTO MARCIAPIEDE ESISTENTE CON FINITURA IN PIETRA BIANCA DELLA LESSINIA. RIMOZIONE CIRCOLAZIONA ESISTENTE E SUCCESSIVO RISPOSIZIONAMENTO
SUPERFICIE: 286,00 MQ

RISPOSIZIONAMENTO STALLI DI SOSTA VEICOLARE E RIPACIFICAMENTO TAPPETINO DI USURA IN ASFALTO
SUPERFICIE: 150,00 MQ

RISPOSIZIONAMENTO STILLO SOSTA DISABILI

02

MODIFICA AL MARCIAPIEDE ESISTENTE PER AMPLIAMENTO E MODIFICA CARREGGIATA VEICOLARE NUOVO FASCETTO DI USURA
SUPERFICIE: 56,00 MQ

MODIFICA AL MARCIAPIEDE ESISTENTE PER RACCORDO AD ALLARGAMENTO MARCIAPIEDE DI PROGETTO CON RIMOZIONE E RECUPERO DEGLI ELEMENTI LAPIDEI PER RISPOSIZIONAMENTO
SUPERFICIE AMPLIAMENTO: 45,50 MQ
SUPERFICIE IN PIETRA 25,00 MQ

N. 3 TRANSVERSE PARAPEDONE A DISEGNO

03

PERCORSO PEDONALE IN SEGNALETICA A PROTEZIONE ACCESSI ATTIVITÀ E ACCESSI RESIDENZIALI

PIAZZA DELLA CHIESA ESISTENTE INTERVENTO ESISTENTE DAL QUALE SI PRENDONO COME RIFERIMENTO MATERIALI PER LA NUOVA REALIZZAZIONE

DEMOLIZIONE SCIVOLO ATTRAVERSAMENTO PEDONALE ESISTENTE E FORMAZIONE NUOVO ATTESTAMENTO ATTRAVERSAMENTO PEDONALE CON FONDO IN AUTORELICCANTI
SUPERFICIE: 250,00 MQ

ATTRAVERSAMENTO CICLOPEDONALE DI PROGETTO SU ATTRAVERSAMENTO ESISTENTE CON INTEGRAZIONE SEGNALETICA VERTICALE CON PANNELLO FOTOVOLTAICO E LAMPEGGIANTI. RIPACIFICAMENTO TAPPETINO DI USURA
SUPERFICIE: 250,00 MQ

Via Unità d'Italia

ELETTROICO

NORD