





Sezioni stato di fatto - via G. Belluzzo - Scala 1:100

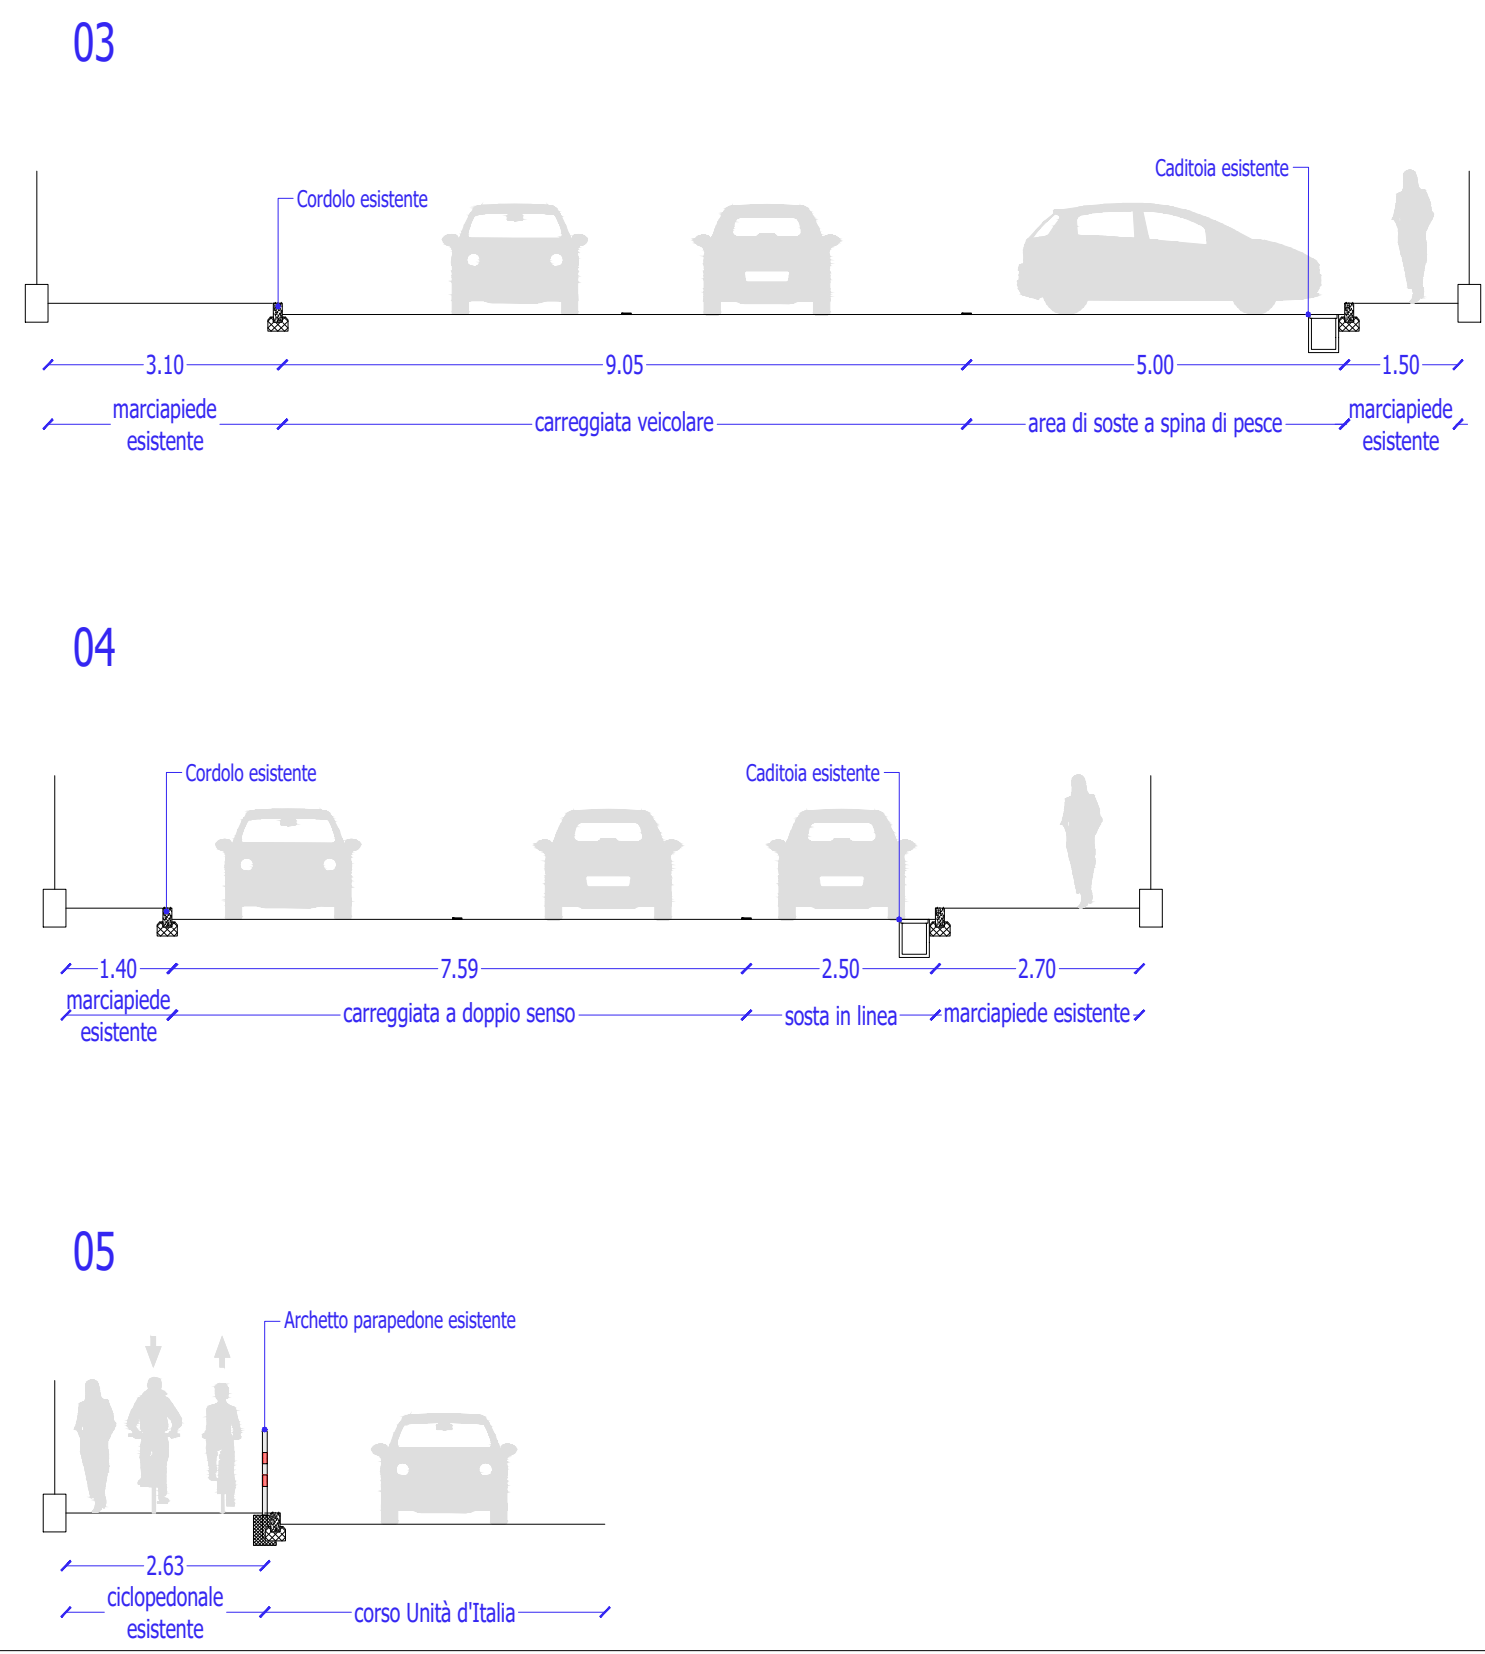



TRATTO B11 - T05 - Via G. Belluzzo tratto Centrale - Planimetria di Progetto - Scala 1:200

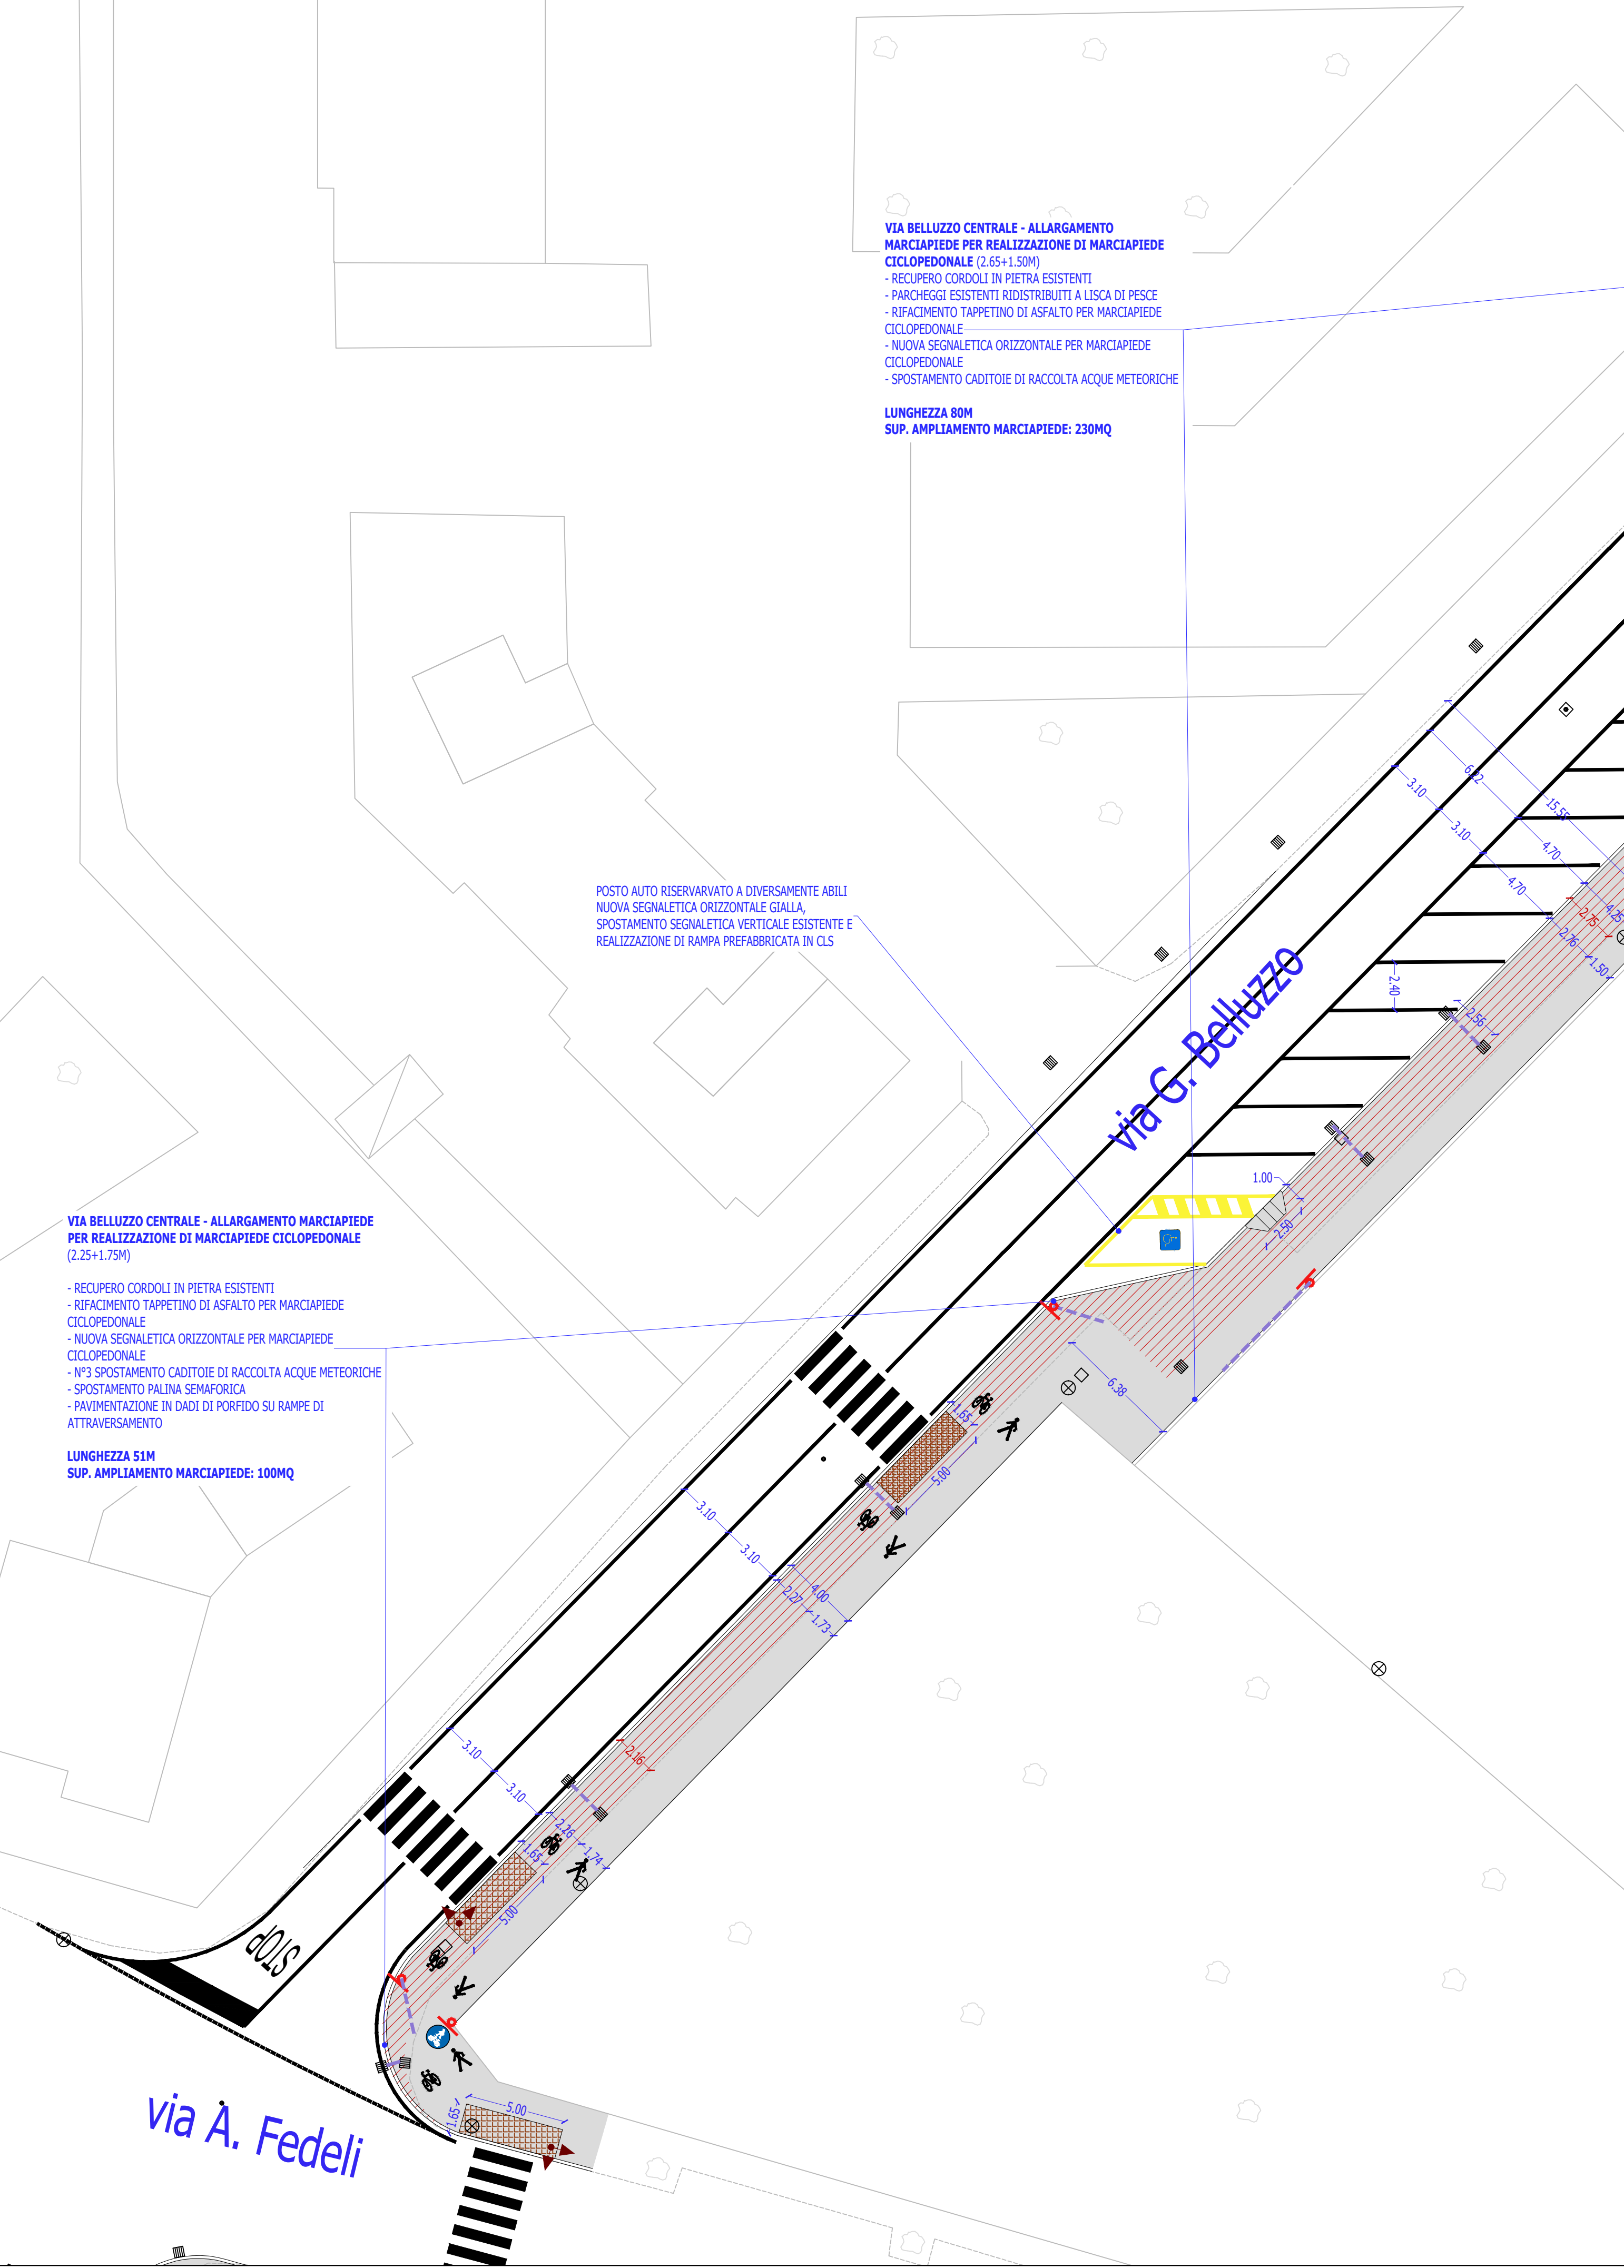

Sezioni progetto - via G. Belluzzo - Scala 1:100

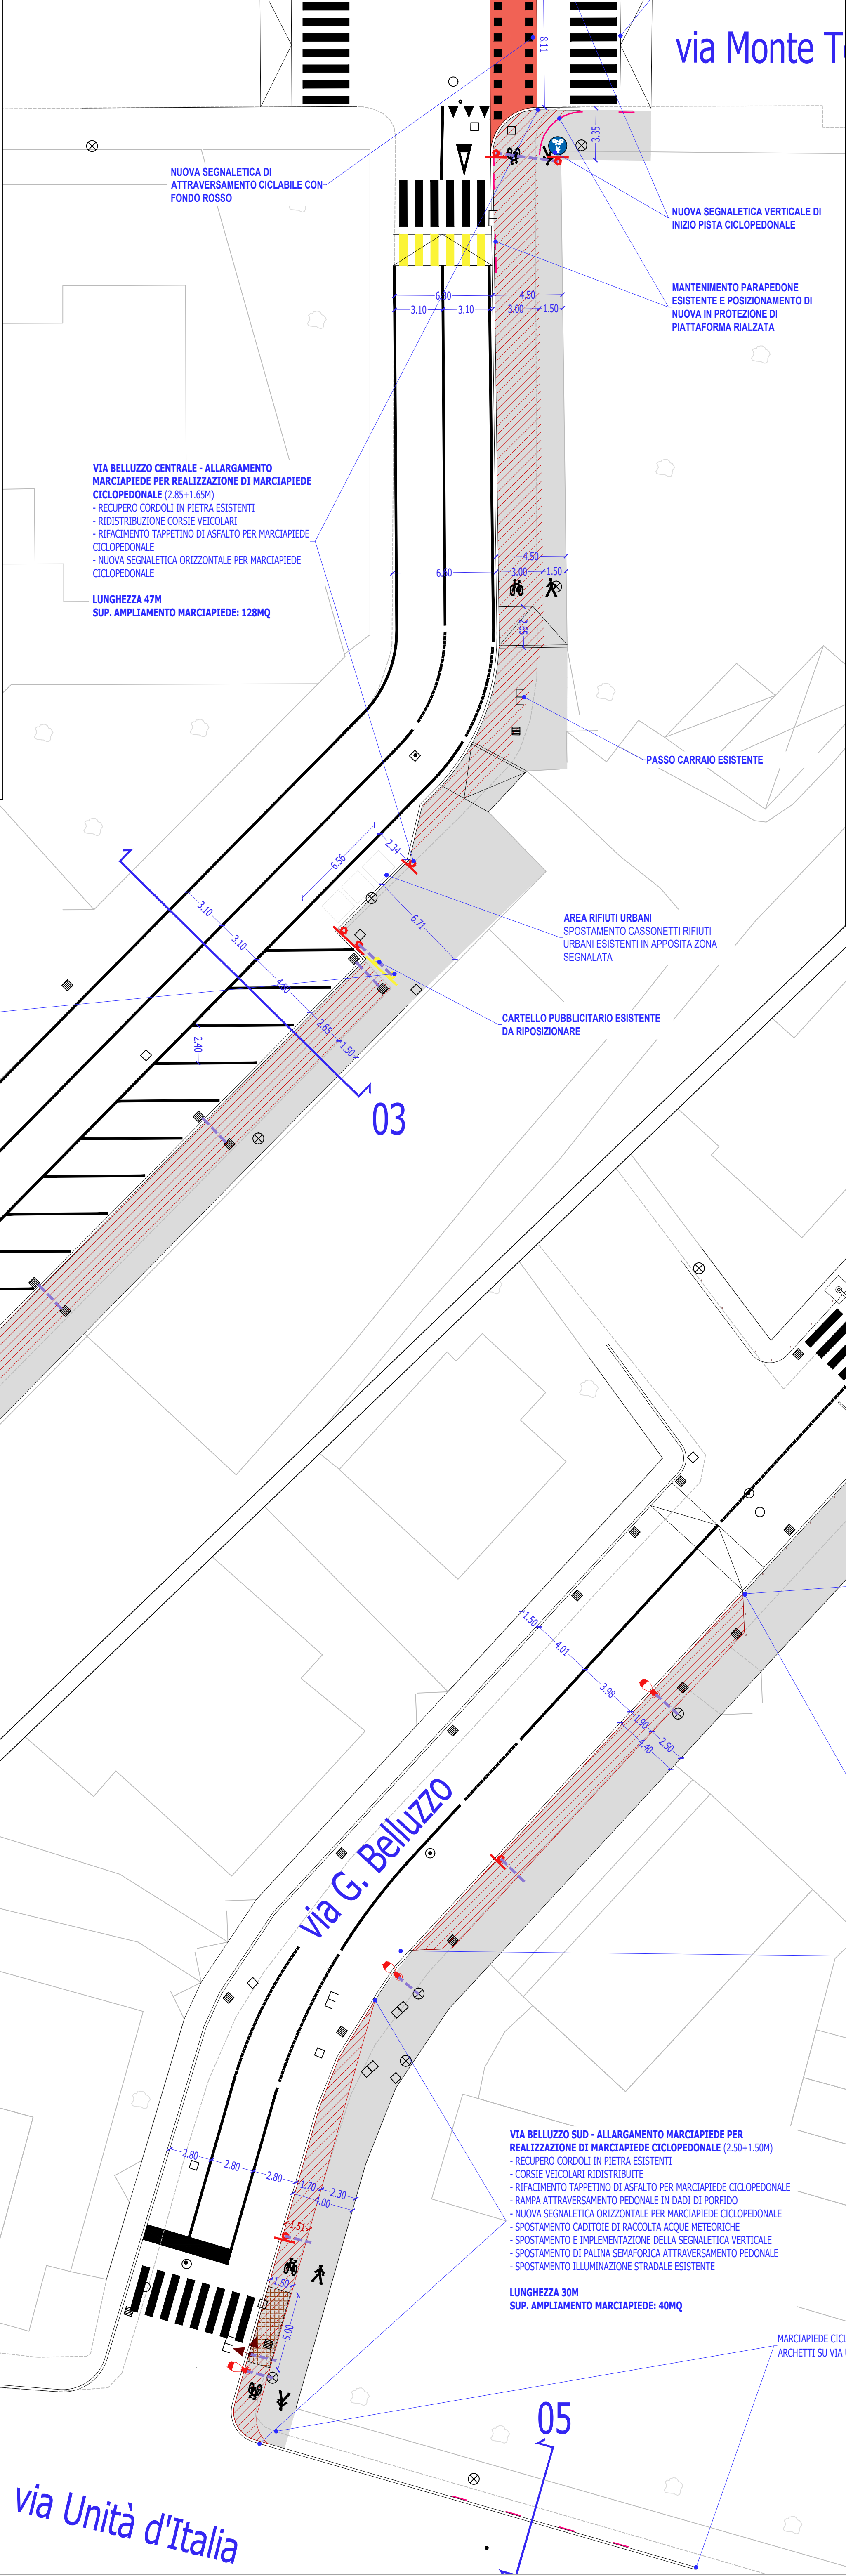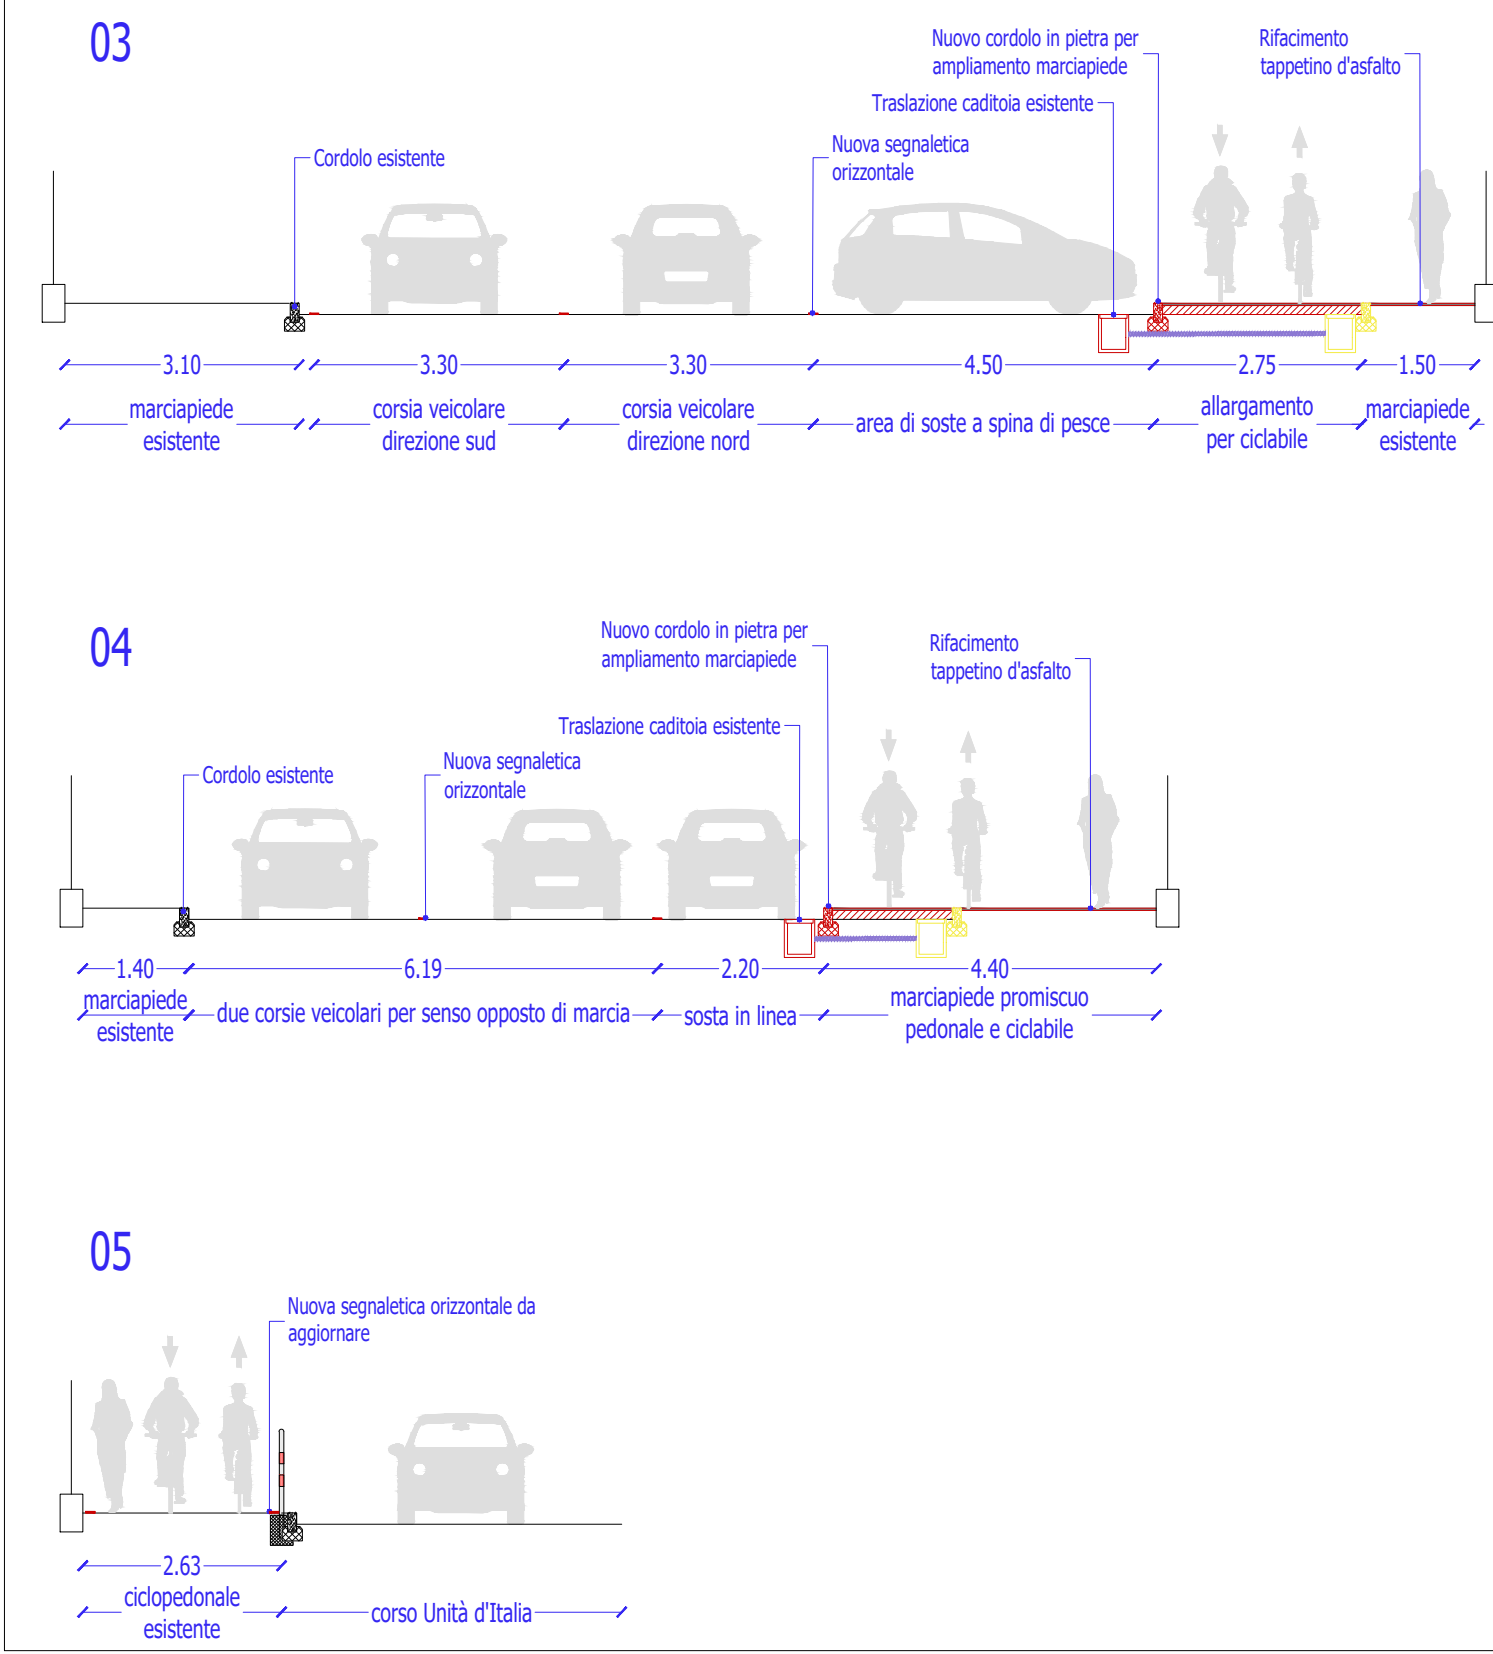

TRATTO B11 - T06 - Via G. Belluzzo tratto Sud - Planimetria di Progetto - Scala 1:200

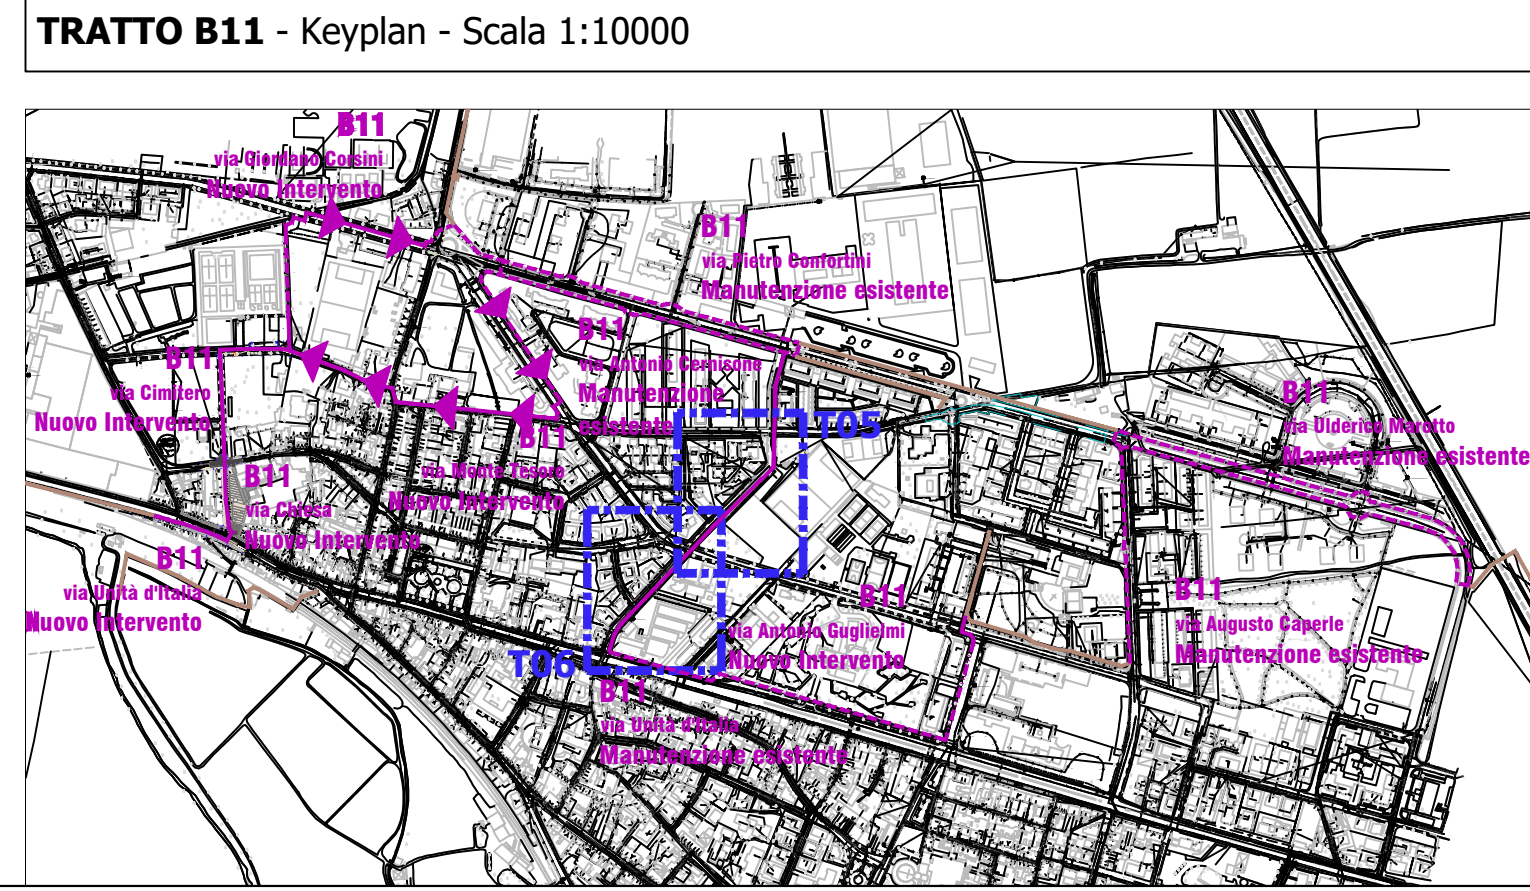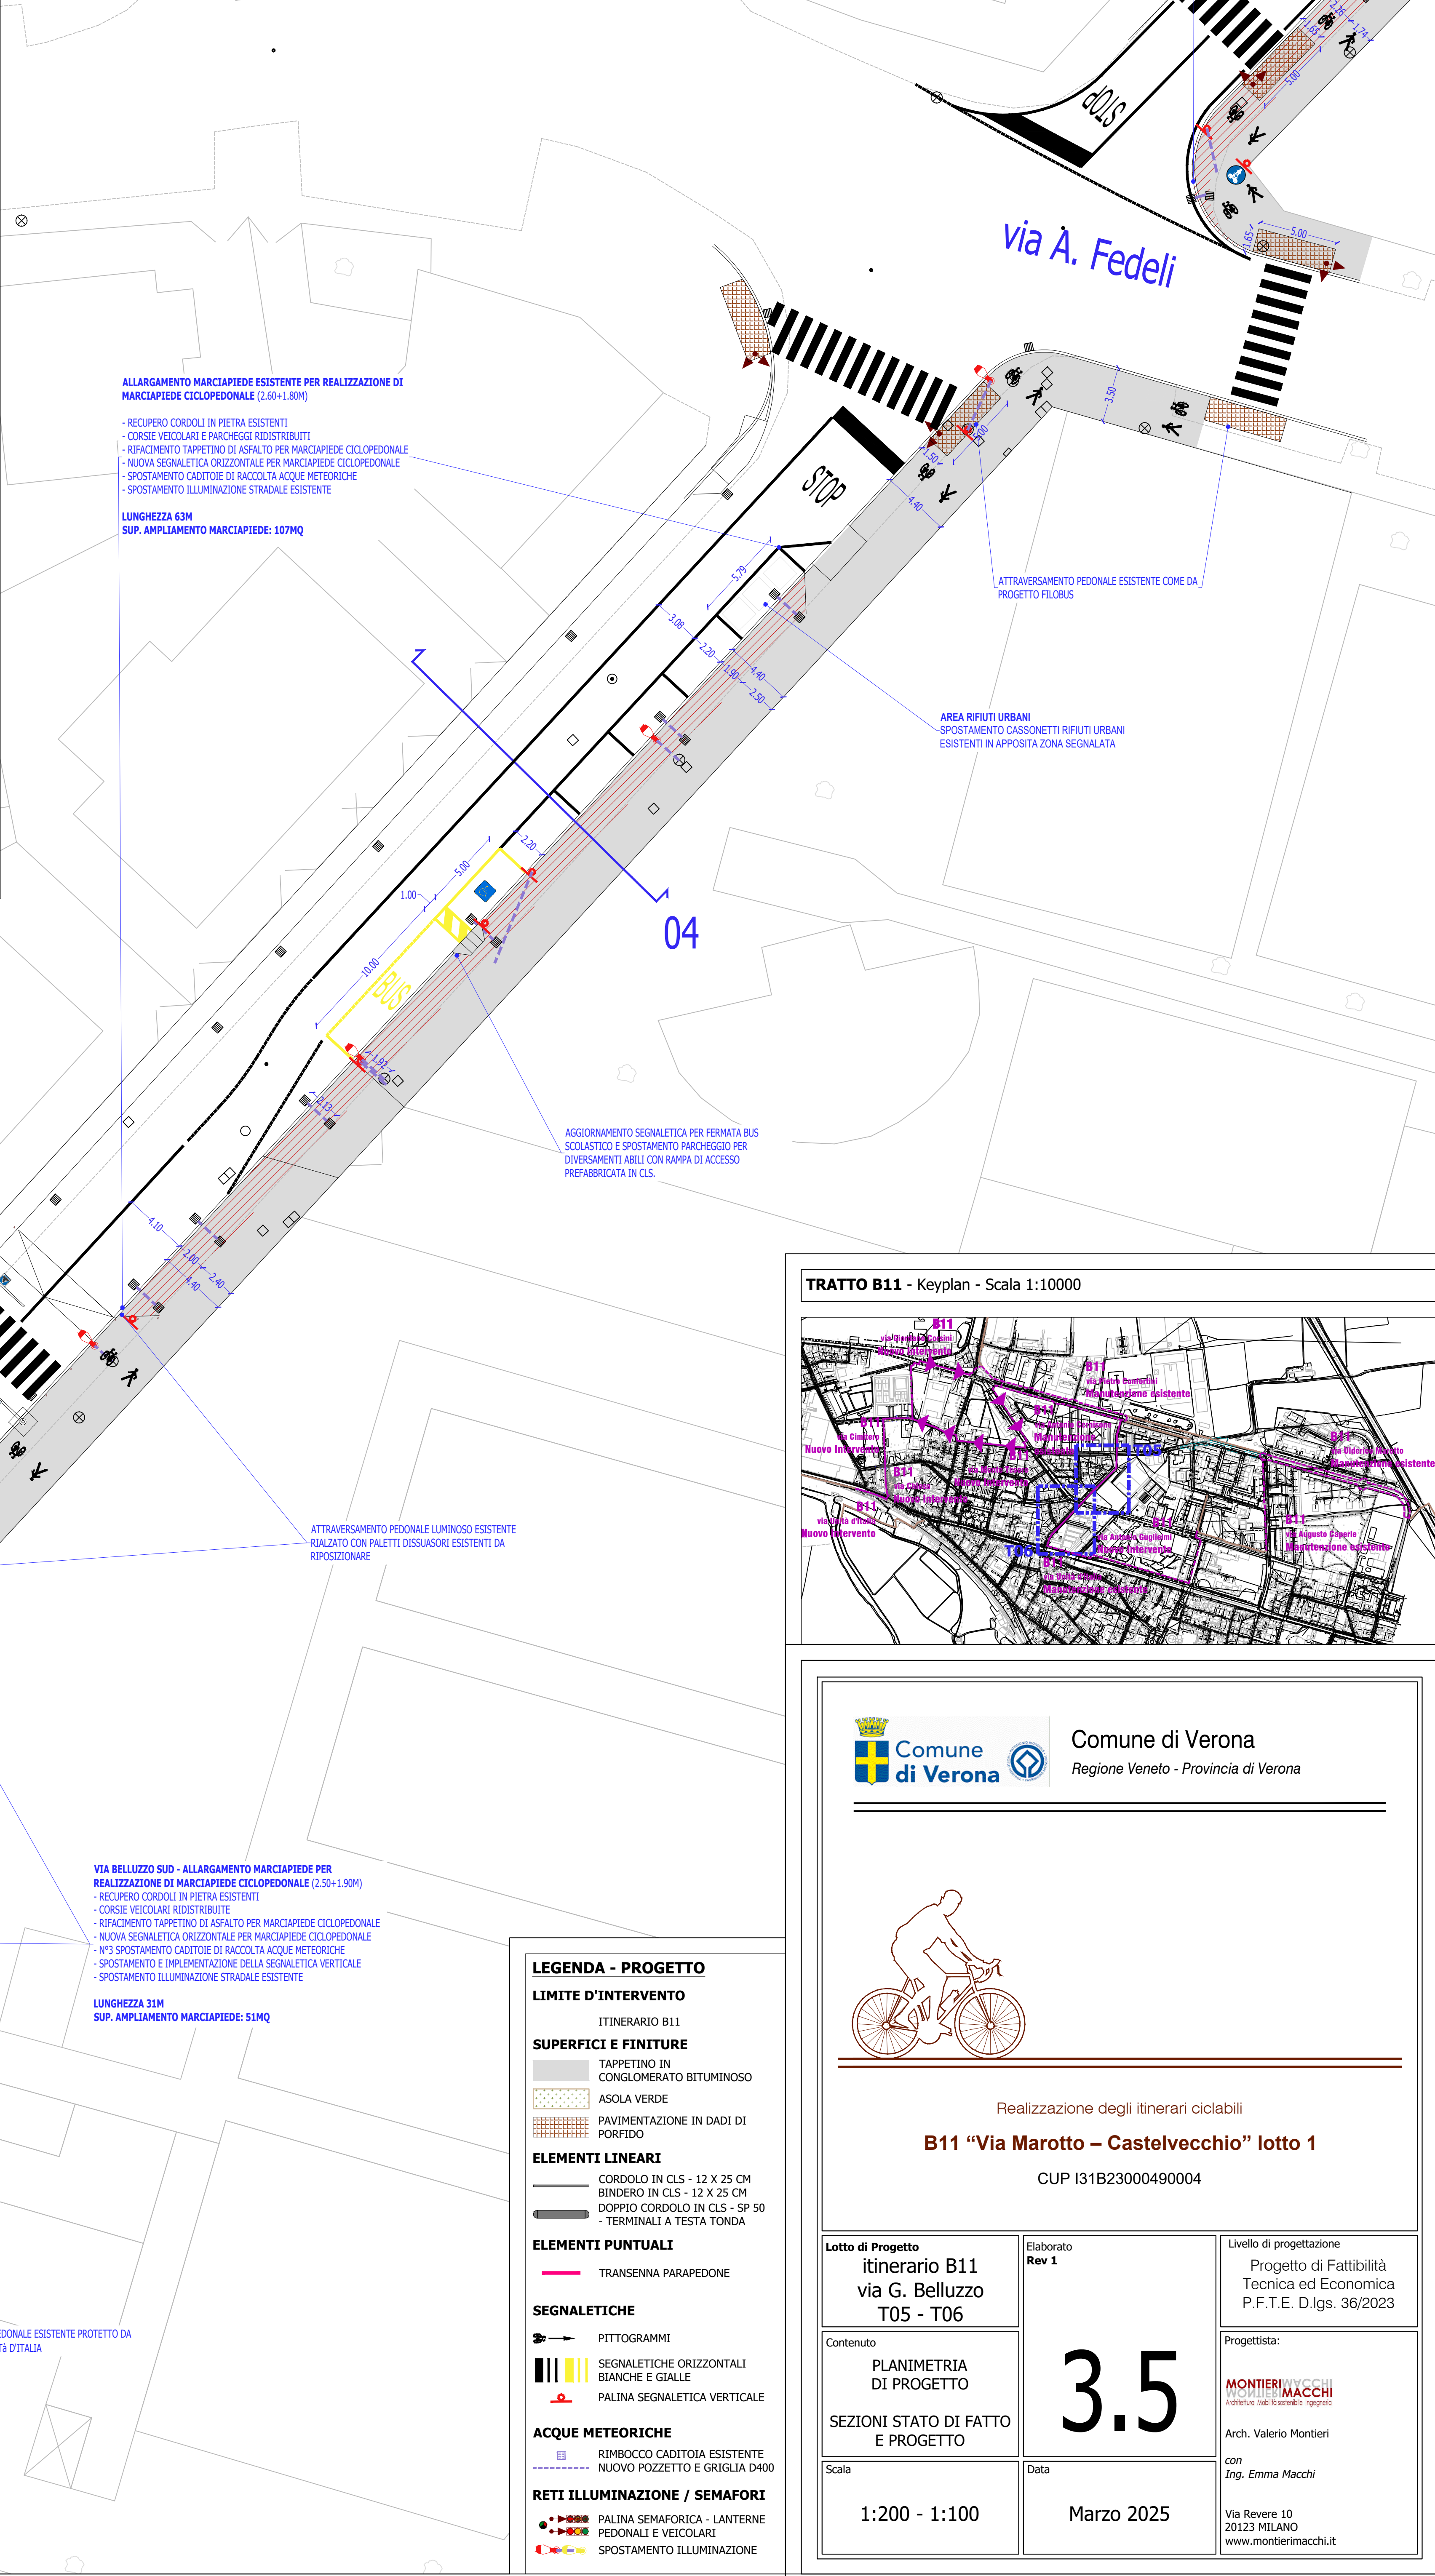




Comune di Verona
Regione Veneto - Provincia di Verona



Comune di Verona
Regione Veneto - Provincia di Verona

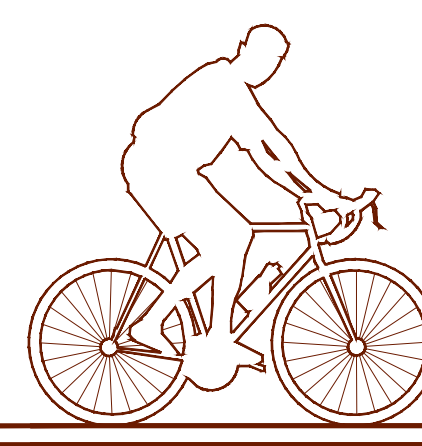

Realizzazione degli itinerari ciclabili
B11 "Via Marotto - Castelvécchio" lotto 1
CUP I31B23000490004

Lotto di Progetto
Itinerario B11
via G. Belluzzo
T05 - T06

Contenuto
PLANIMETRIA
DI PROGETTO
SEZIONI STATO DI FATTO
E PROGETTO

Scala
1:200 - 1:100

Elaborato
Rev 1

3.5

Data
Marzo 2025

Livello di progettazione
Progetto di Fattibilità
Tecnica ed Economica
P.F.T.E. D.lgs. 36/2023

Progettista:
MONTIERI MACCHI
Arch. Valerio Montieri
con Ing. Emma Macchi
Via Revere 10
20123 MILANO
www.montierimacchi.it