
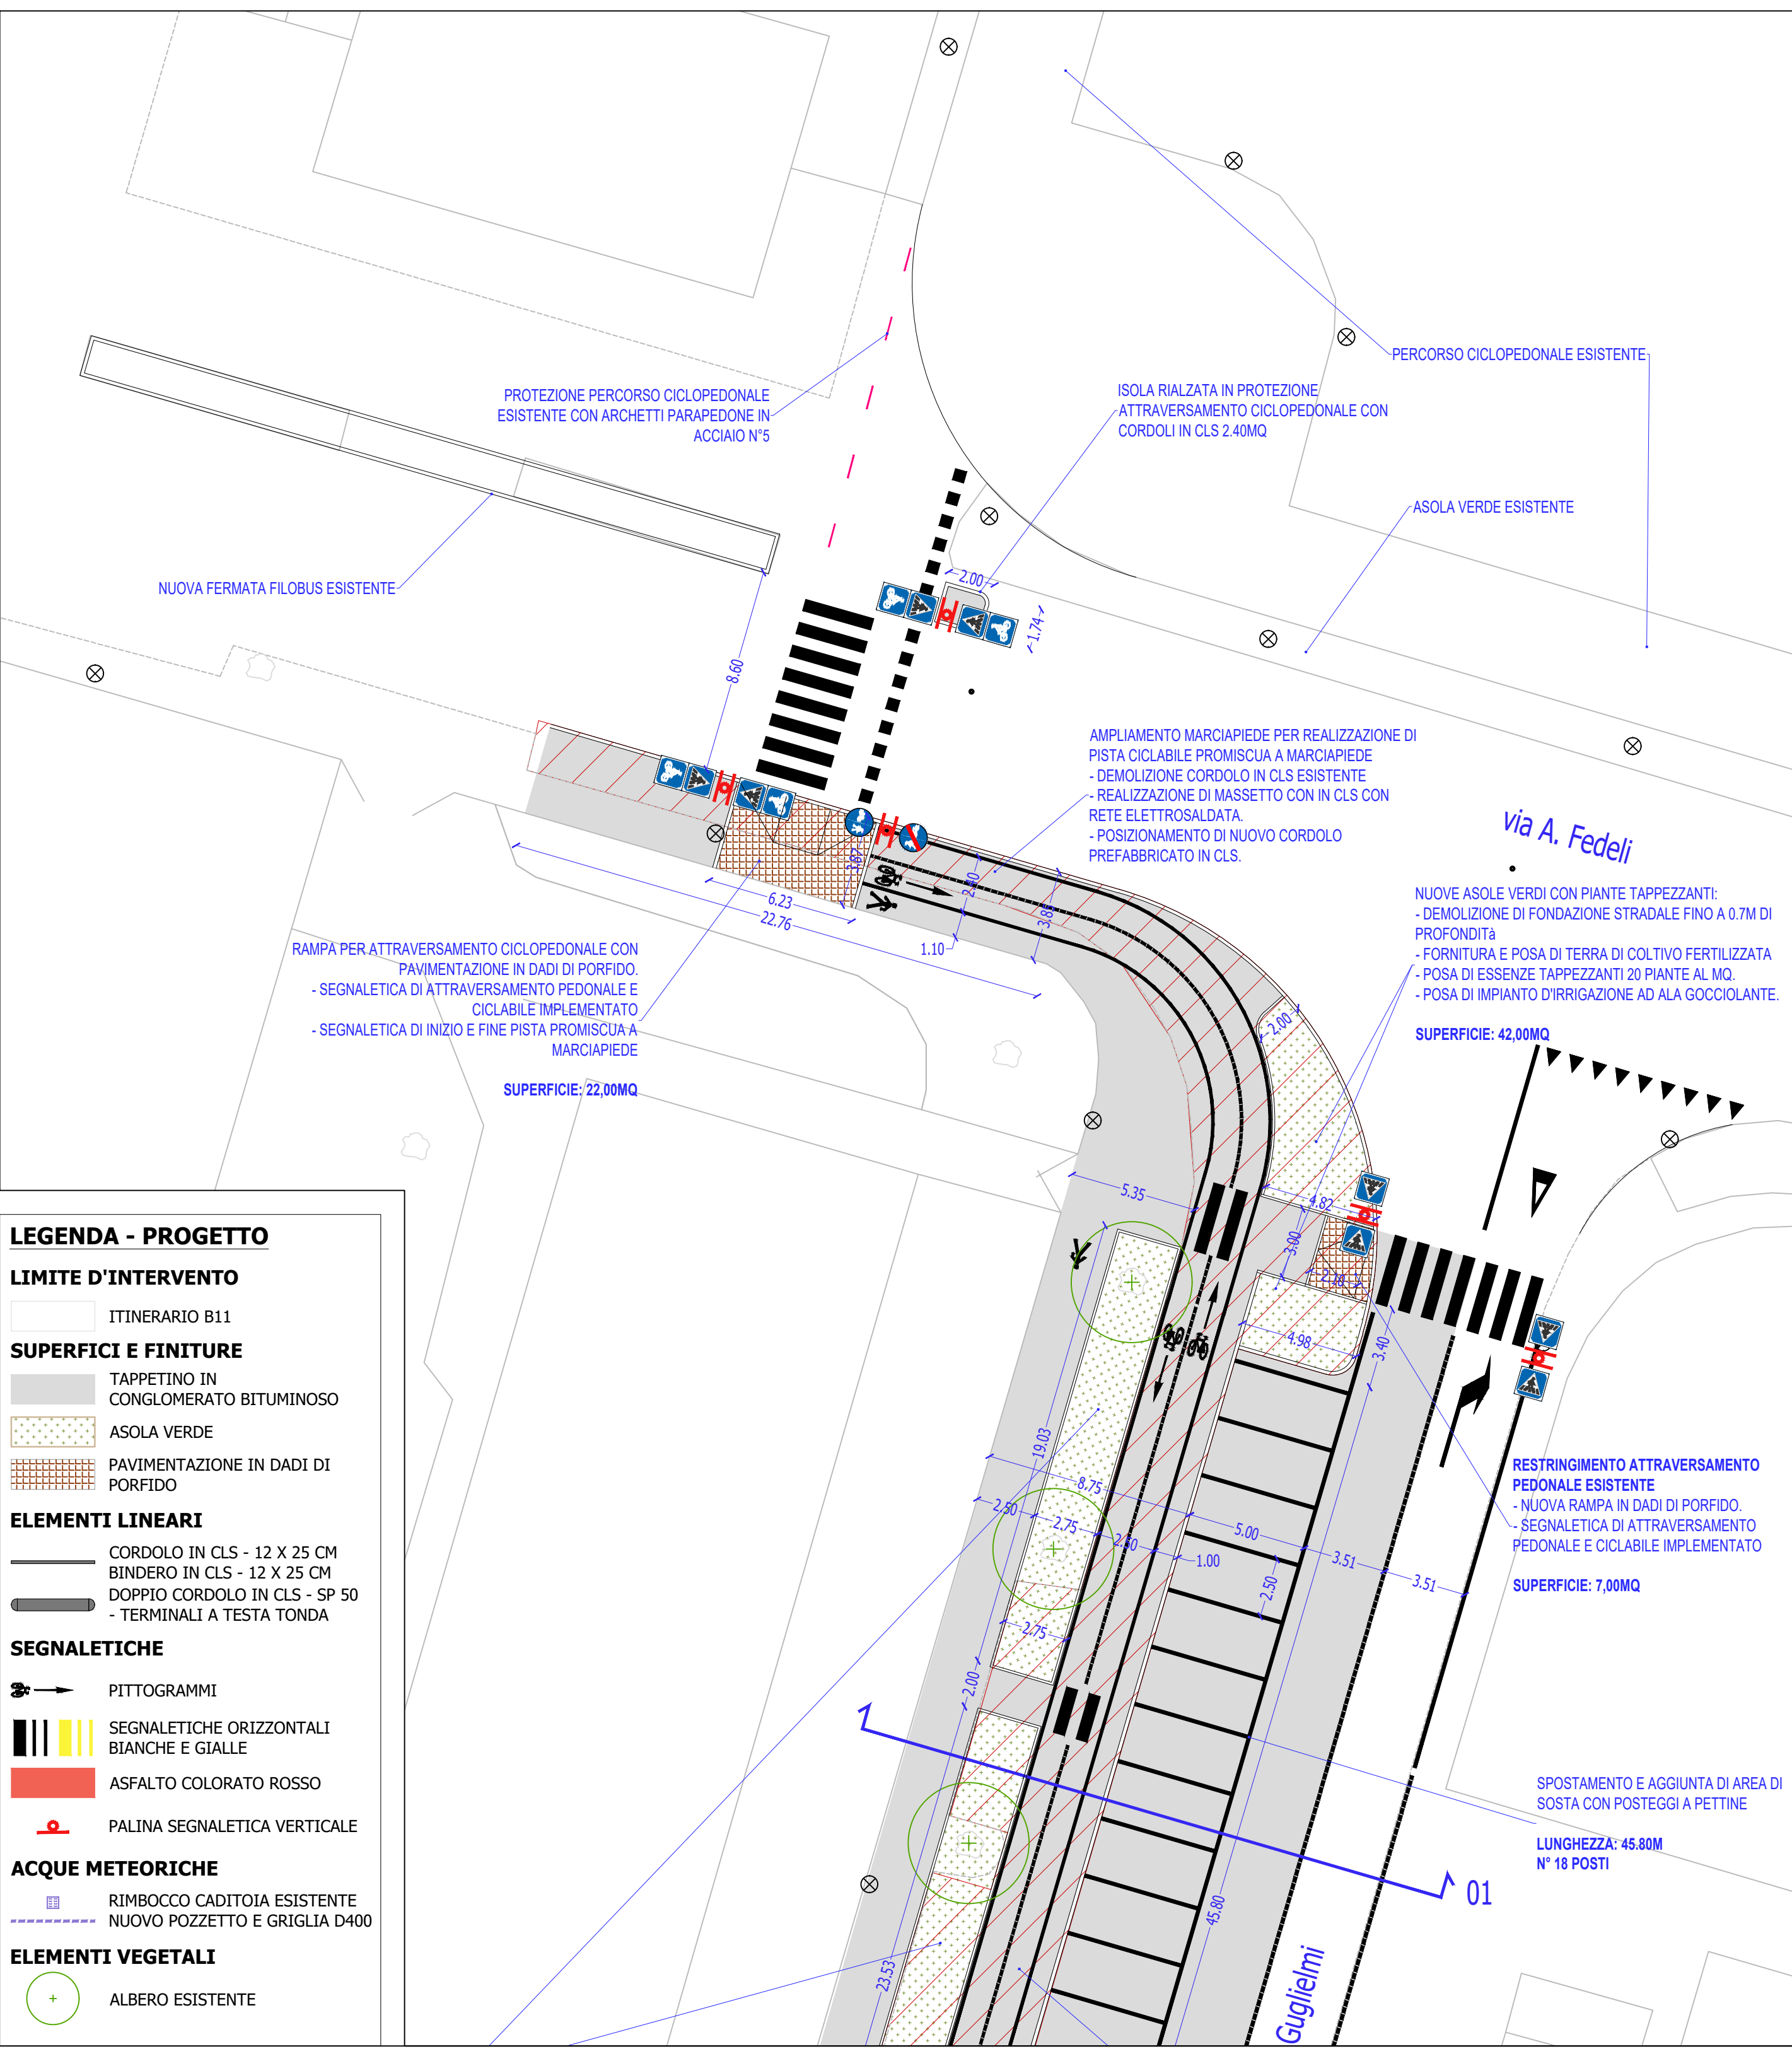
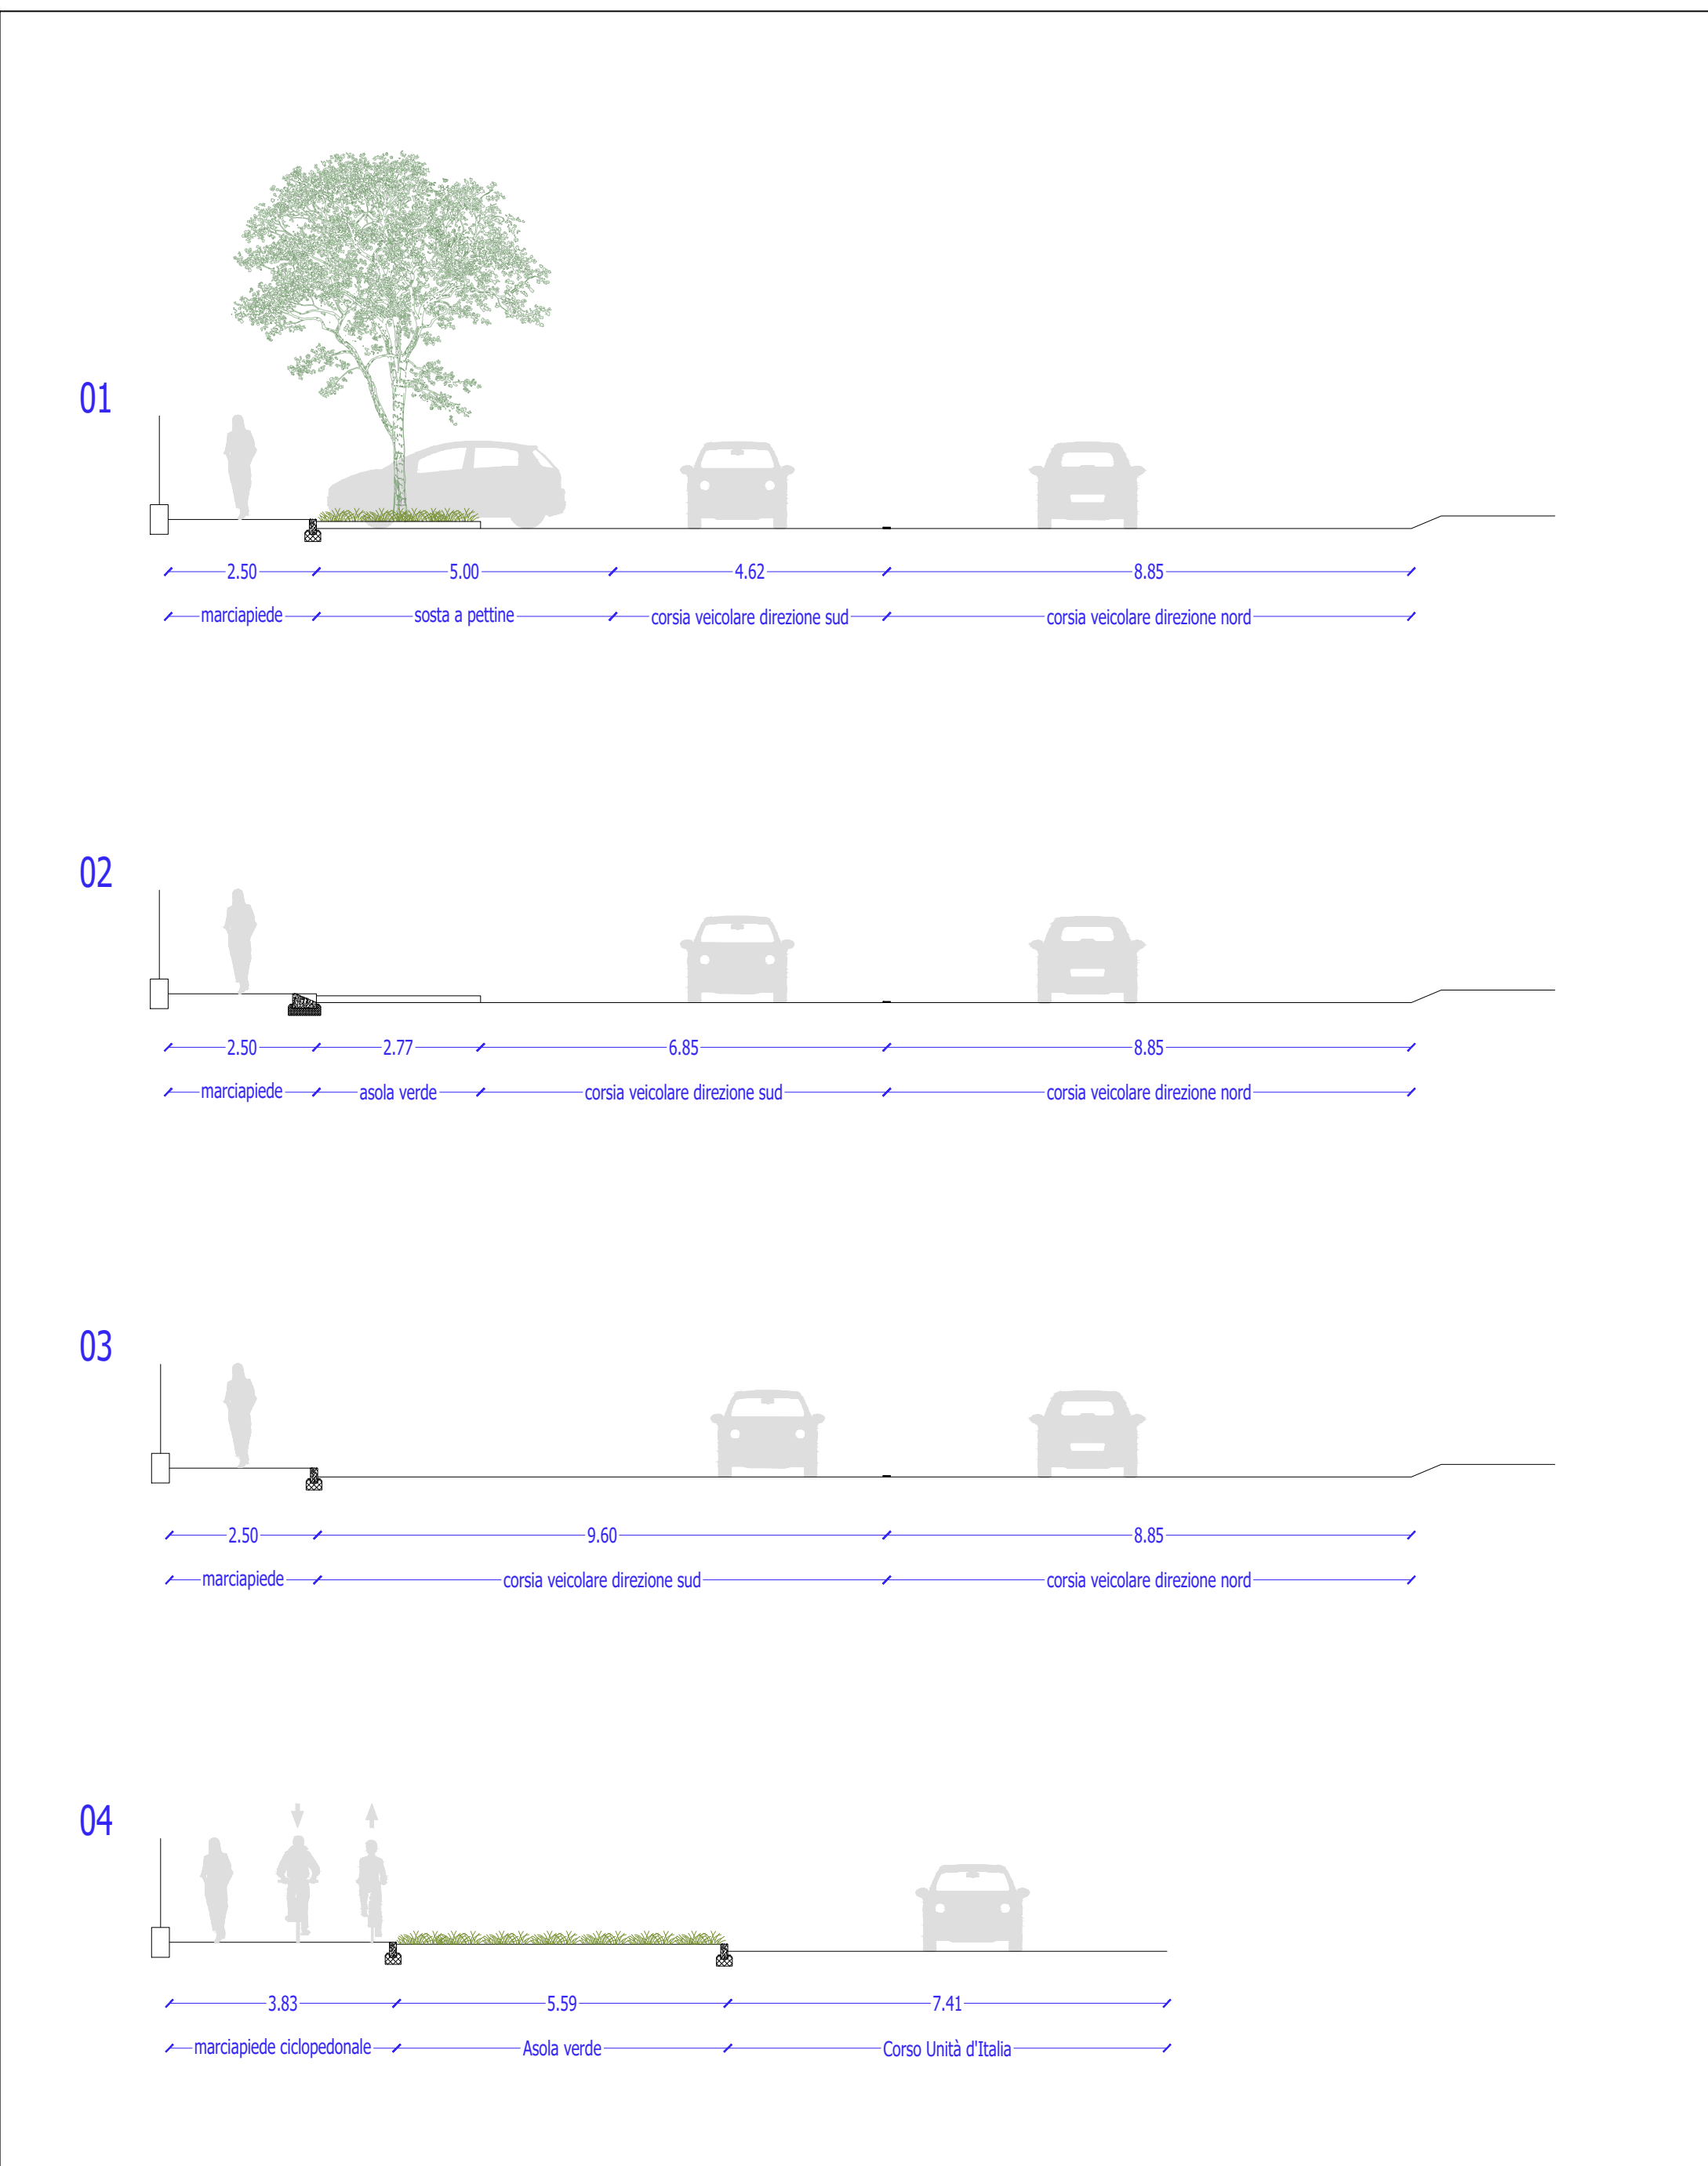


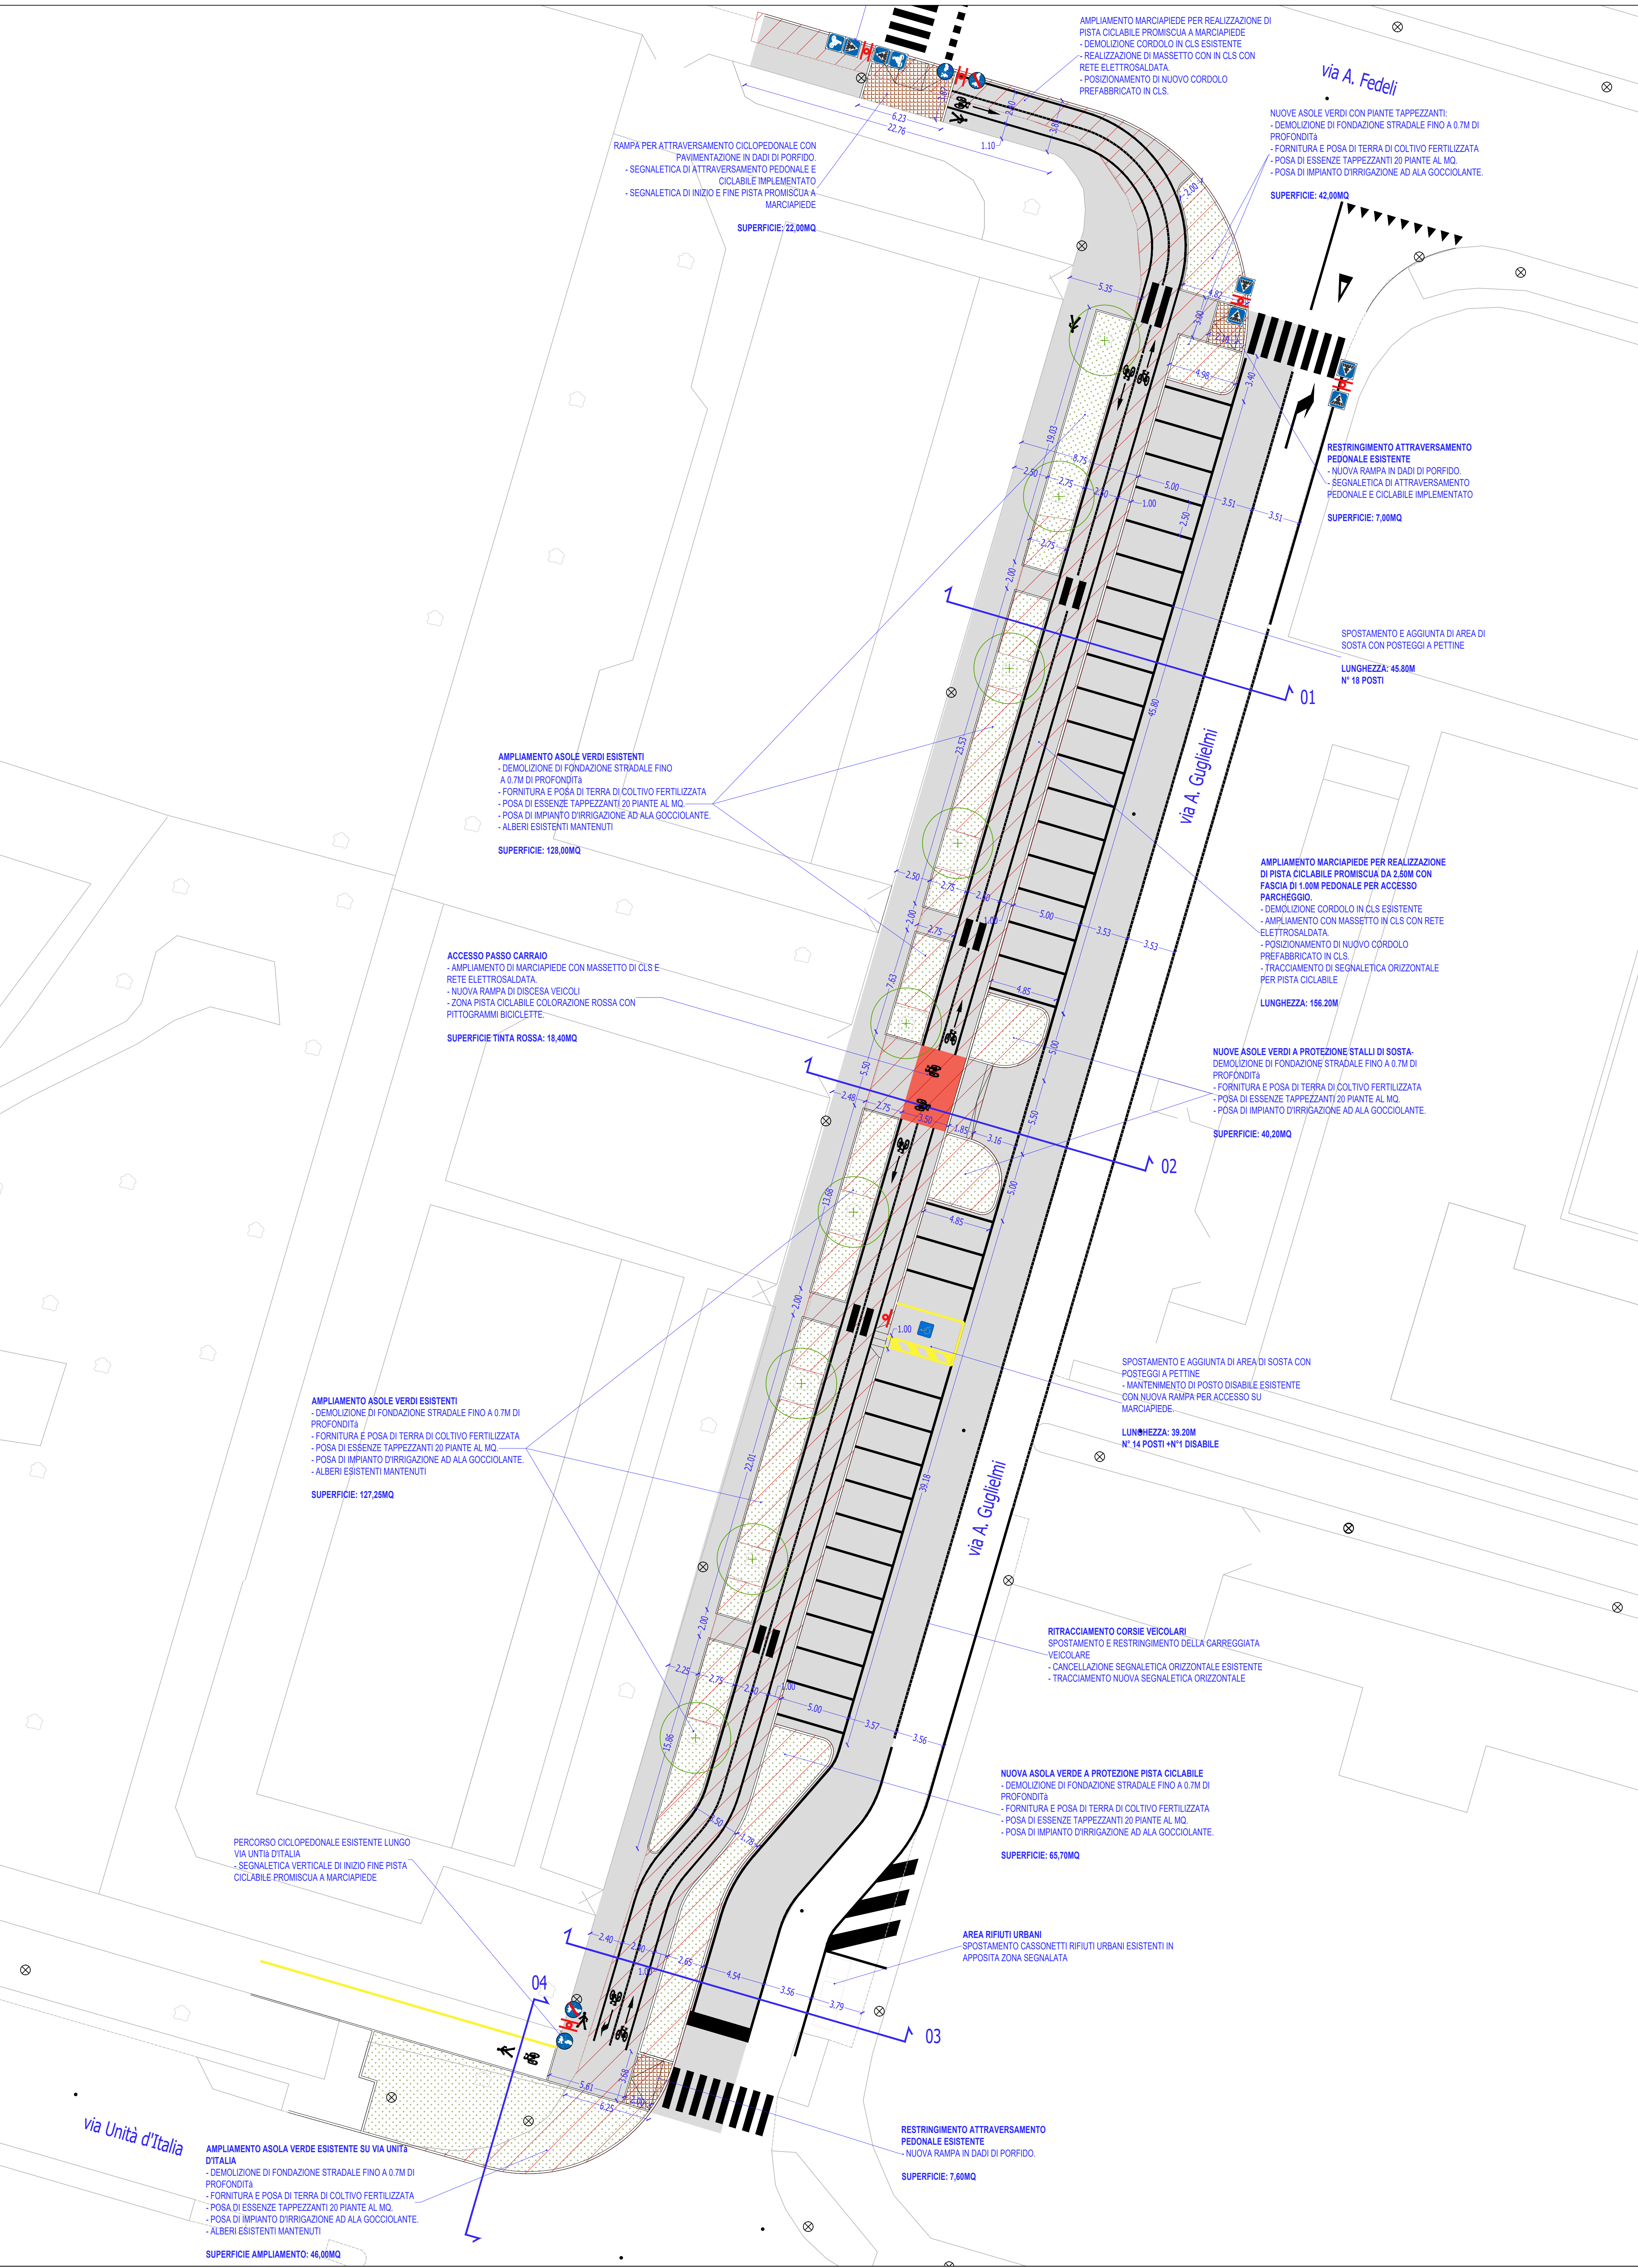

LEGENDA - PROGETTO

LIMITE D'INTERVENTO

ITINERARIO B11

SUPERFICIE E FINITURE

- TARPEPINO IN CONGLOMERATO BITUMINOSO
- ASOLA VERDE
- PAVIMENTAZIONE IN DADI DI PORFIDO

ELEMENTI LINEARI

- CORDOLO IN CLS - 12 X 25 CM
- BINDER IN CLS - 12 X 25 CM
- DOPPIO CORDOLO IN CLS - SP 50
- TERMINALI A TESTA TONDA

SEGNALETICHE



- PITTGRAMMI
- SEGNALETICHE ORIZZONTALI BIANCHE E GIALLE
- ASFALTO COLORATO ROSSO
- PALINA SEGNALETICA VERTICALE

ACQUE METEORICHE

- RIMBOCCO CADITOIO ESISTENTE
- NUOVO POZZETTO E GRIGLIA Ø400

ELEMENTI VEGETALI

- ALBERO ESISTENTE

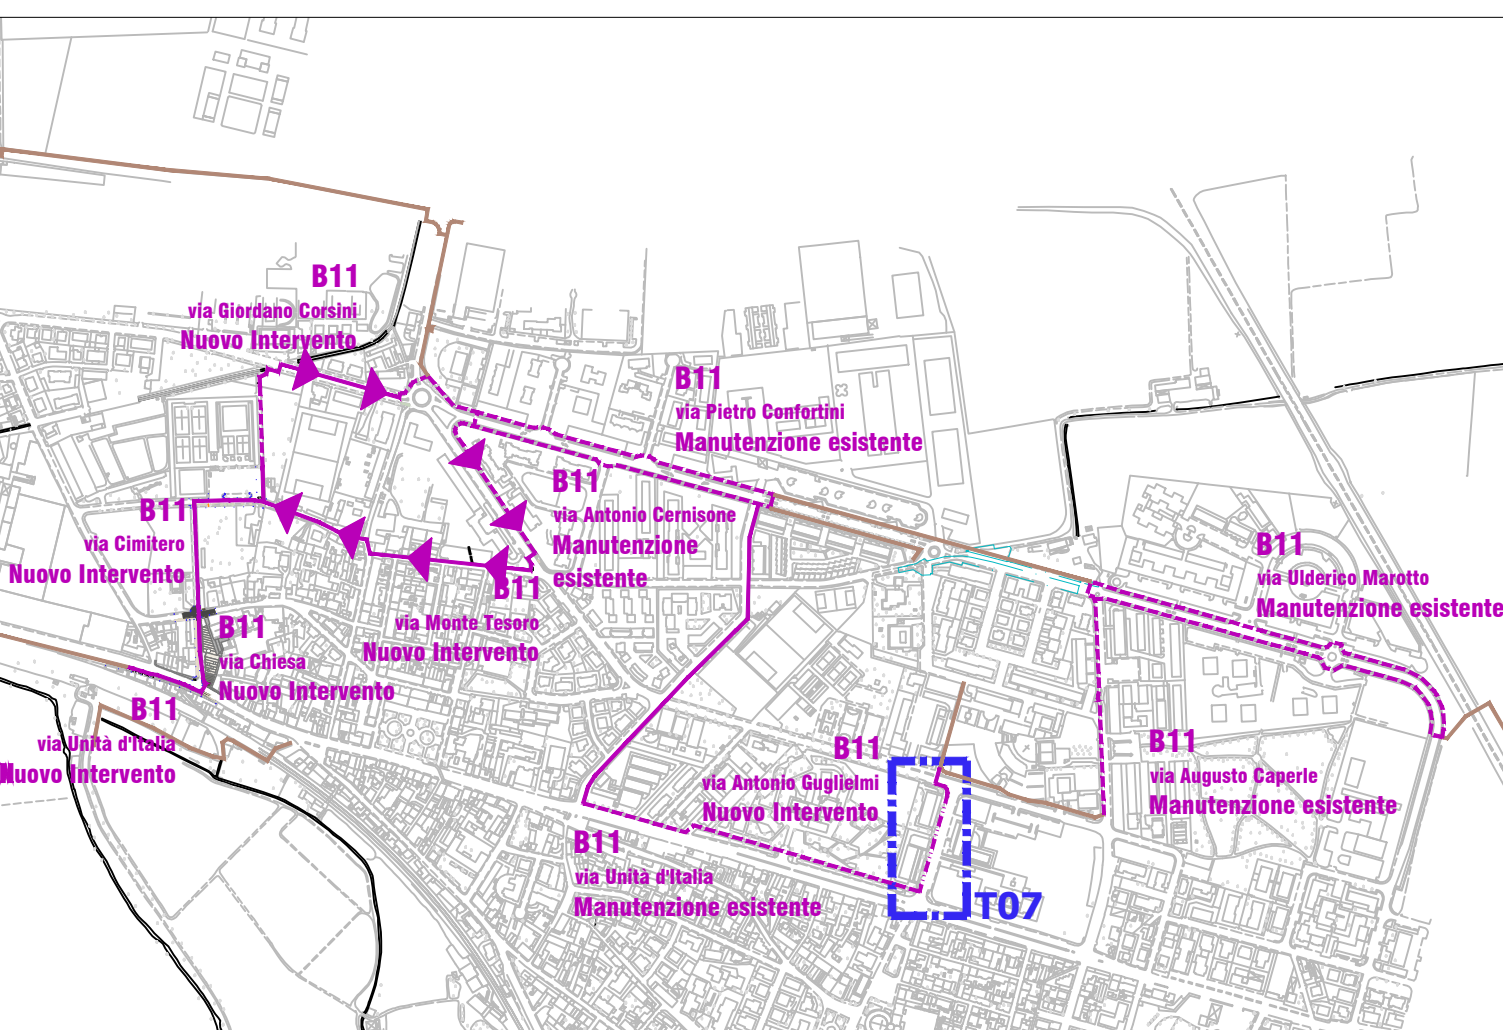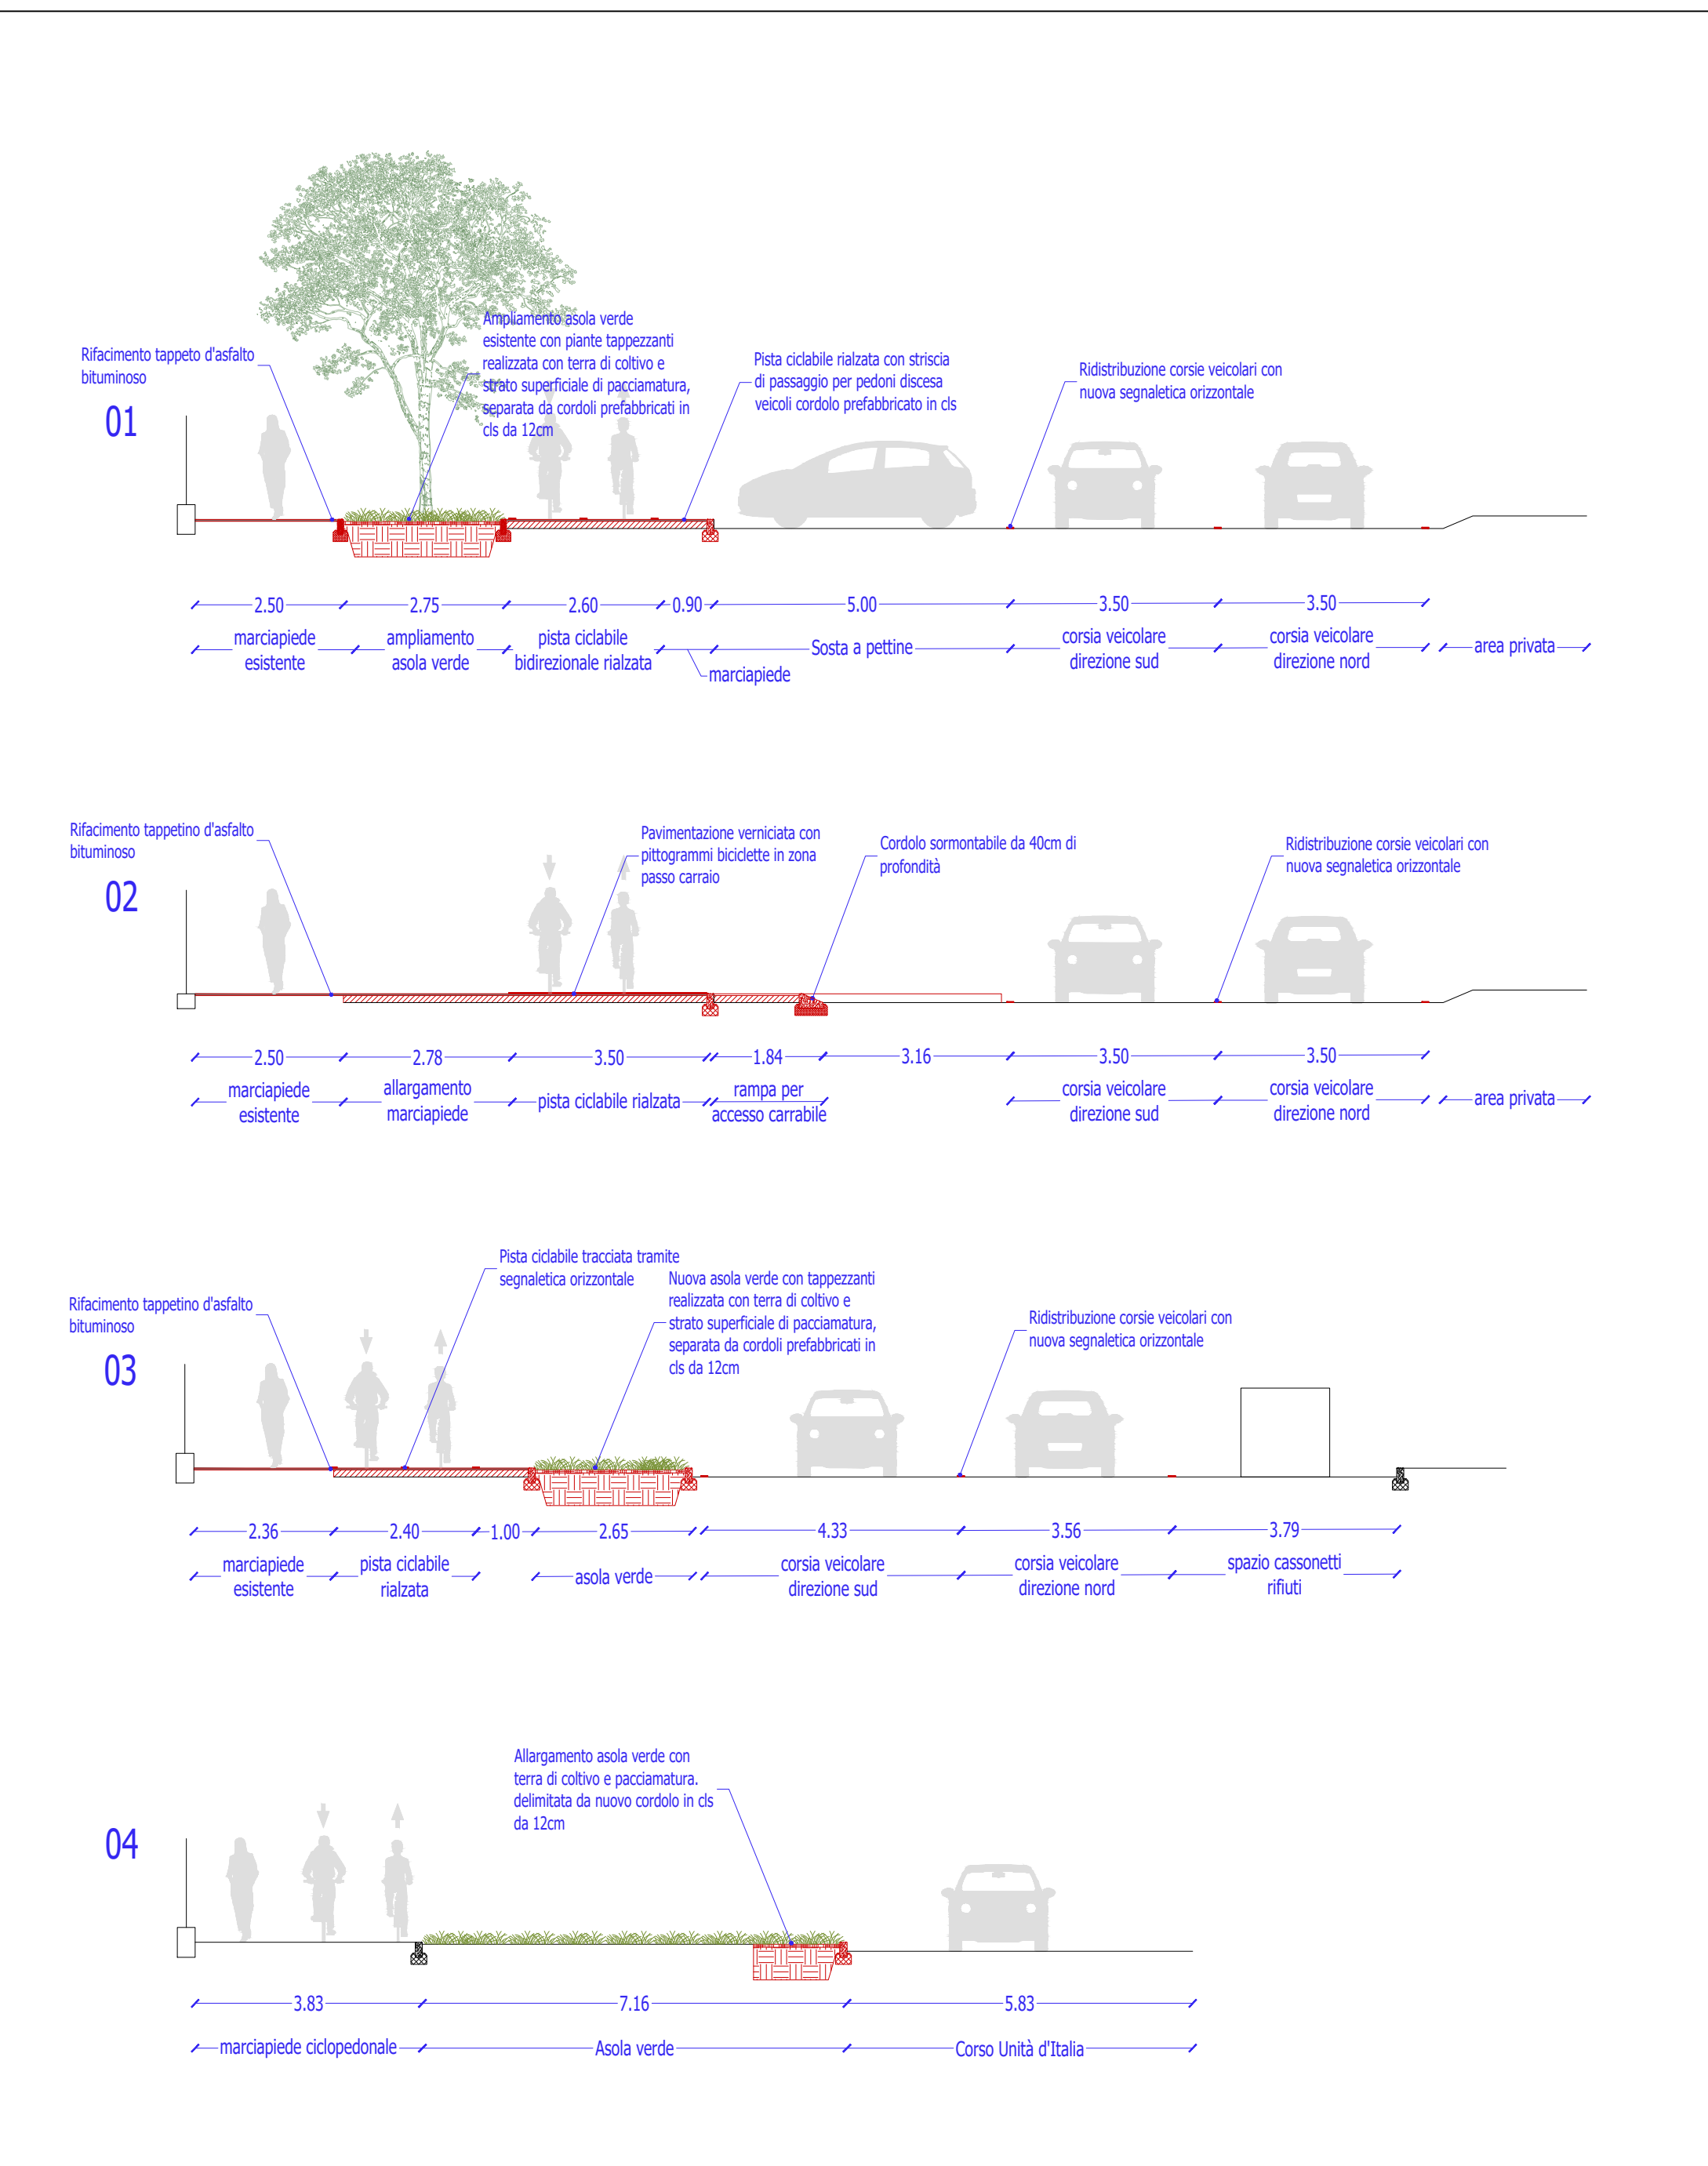

Comune di Verona  
Regione Veneto - Provincia di Verona



Realizzazione degli itinerari ciclabili

**B11 "Via Marotto - Castelvocchio" lotto 1**

CUP I31B2300490004

**Lotto di Progetto**  
itinerario B11  
via A. Guglielmi T07

**Elaborato**  
Rev 1

**Contenuto**  
PLANIMETRIA  
DI PROGETTO

**SEZIONI STATO DI FATTO  
E PROGETTO**

**Scala**  
1:200 - 1:100

**Livello di progettazione**  
Progetto di Fattibilità  
Tecnica ed Economica  
P.F.T.E. D.lgs. 36/2023

**Progettista:**  
**MONTIERI MACCHI**  
Arch. Valerio Montieri  
con Ing. Emma Macchi

**3.6**

**Data**  
Marzo 2025

Via Revere 10  
20123 MILANO  
www.montierimacchi.it