

f09 - Scivolo in cubetti di porfido e marciapiede in asfalto



f10 - cordoli in pietra e marciapiede con fondo in asfalto



f11 - marciapiede e cordoli in pietra della Lessinia



CORDOLO PROGETTO
AMPIAMENTO TORNELLO ALBERATURE
CON BINDERI DI DELIMITAZIONE IN
PIETRA DELLA LESSINIA COME ESISTENTI
LUNGHEZZA COMPLESSIVA: 22,00 M

PAVIMENTAZIONE PROGETTO
RIFACIMENTO TAPPETINO IN ASFALTO
DELLA CARREGGIATA VELOCITÀ E DI
PARTE DEL PARCHEGGIO PUBBLICO
SUPERFICIE: 1005,00 MQ

CORDOLO PROGETTO
POSA ELEMENTI IN PIETRA RECUPERATI
IN CANTIERE A SEGUITO
DELL'AMPLIAMENTO DEL MARCIAPIEDE
LUNGHEZZA: 97,00 M

CORDOLI PROGETTO
DOPPI CORDOLI PREFABBRICATI IN
CLS CON TESTATE TONDE
LUNGHEZZA: 23,00 M

PAVIMENTAZIONE ESISTENTE
MARCIAPIEDE IN LASTRE DI PIETRA
DELLA LESSINIA DELIMITATO DA
CORDOLI IN PIETRA

CORDOLO ESISTENTE
BINDERI A RASO IN PIETRA BIANCA DELLA
LESSINIA A DELIMITAZIONE DEL TORNELLO
DELLE ALBERATURE. CORDOLO IN PIETRA
BORDO MARCIAPIEDE RIMOSSO E
RECUPERATO PER SUCCESSIVO RIUTILIZZO

PAVIMENTAZIONE ESISTENTE
MARCIAPIEDE CON TAPPETINO DI USURA
AMMALORATO E AMPLIAMENTO
MARCIAPIEDE CON FONDO IN ASFALTO
LUNGHEZZA: 390,00 MQ

CORDOLO ESISTENTE
BINDERI A RASO IN PIETRA BIANCA DELLA
LESSINIA A DELIMITAZIONE DEL TORNELLO
DELLE ALBERATURE. CORDOLO IN PIETRA
BORDO MARCIAPIEDE RIMOSSO E
RECUPERATO PER SUCCESSIVO RIUTILIZZO

f05 - Fondo in cubetti di porfido 6-8 cm ad archi contrapposti



f06 - Graniglia Lavata (Beige) con binderi in pietra della Lessinia



f07 - Graniglia Lavata (Beige) con binderi in pietra della Lessinia



f08 - Pavimentazioni in lastre di pietra e cubetti di porfido



LEGENDA MATERIALI

PERIMETRO AMBITO DI INTERVENTO

FINITURE PAVIMENTAZIONI ESISTENTI

LASTRE DI PIETRA BIANCA DELLA LESSINIA - PIETRA PRUN
GRANIGLIA LAVATA
COLORAZIONE BEIGE
CUBETTI DI PORFIDO 6-8 CM AD ARCHI CONTRAPPOSTI
AREA VERDE O AIUOLA
CORDOLI E BINDERI IN PIETRA BIANCA DELLA LESSINIA

NOTE MATERIALI ESISTENTI

FINITURE PAVIMENTAZIONI DI PROGETTO


TAPPETINO IN ASFALTO
TAPPETINO IN ASFALTO COLORATO IN PASTA - BEIGE
TAPPETINO IN ASFALTO STAMPATO E RESINATO - BEIGE
LASTRE DI PIETRA BIANCA DELLA LESSINIA - PIETRA PRUN
CUBETTI DI PORFIDO 6-8 CM AD ARCHI CONTRAPPOSTI
AMPLIAMENTO AREA VERDE TORNELLO ALBERATURE
CORDOLI PIETRA BIANCA DELLA LESSINIA - SP. 12 CM
CORDOLI IN PIETRA BIANCA DELLA LESSINIA - SP. 25 CM
CORDOLO PREFABBRICATO - SP. 50 CM - TERMINALI A TESTA TONDA
TRANSVERSA PARAPEDONE

NOTE MATERIALI DI PROGETTO


SEGNALETICHE

PITTOGRAMMI
SEGNALETICHE ORIZZONTALI BIANCHE E GIALLE


f01 - pavimentazione in asfalto e cordoli in pietra

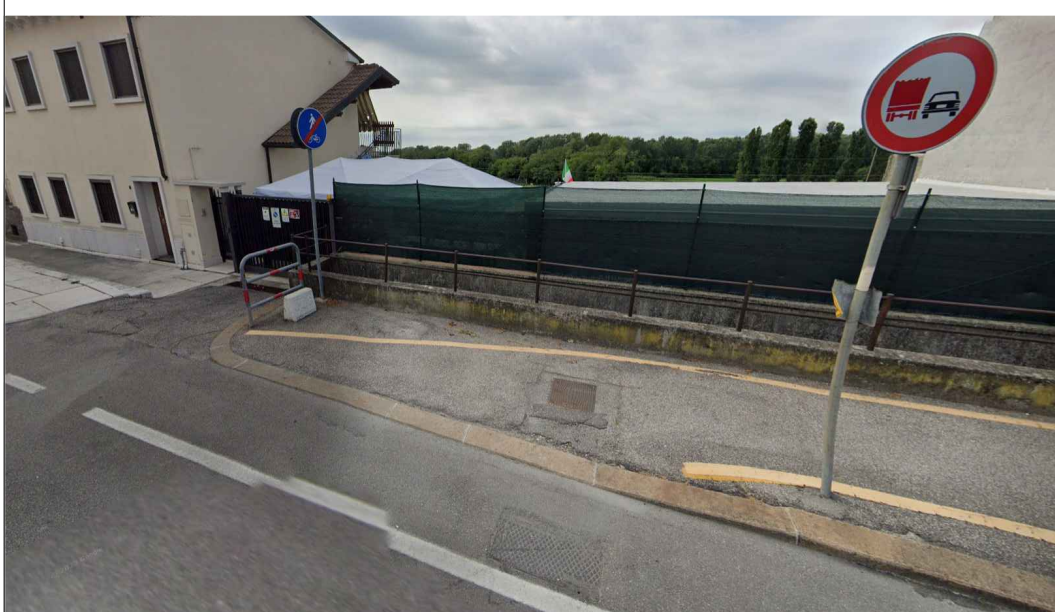




f02 - pavimentazione in lastre e cordoli in pietra della lessinia

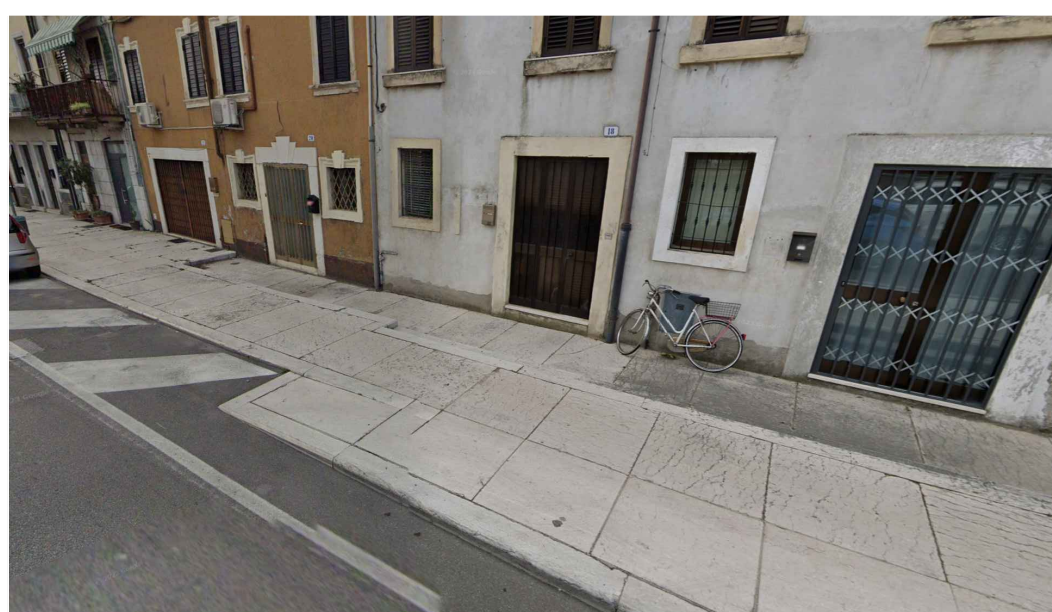

f03 - scivolo in porfido e cordoli in pietra della lessinia

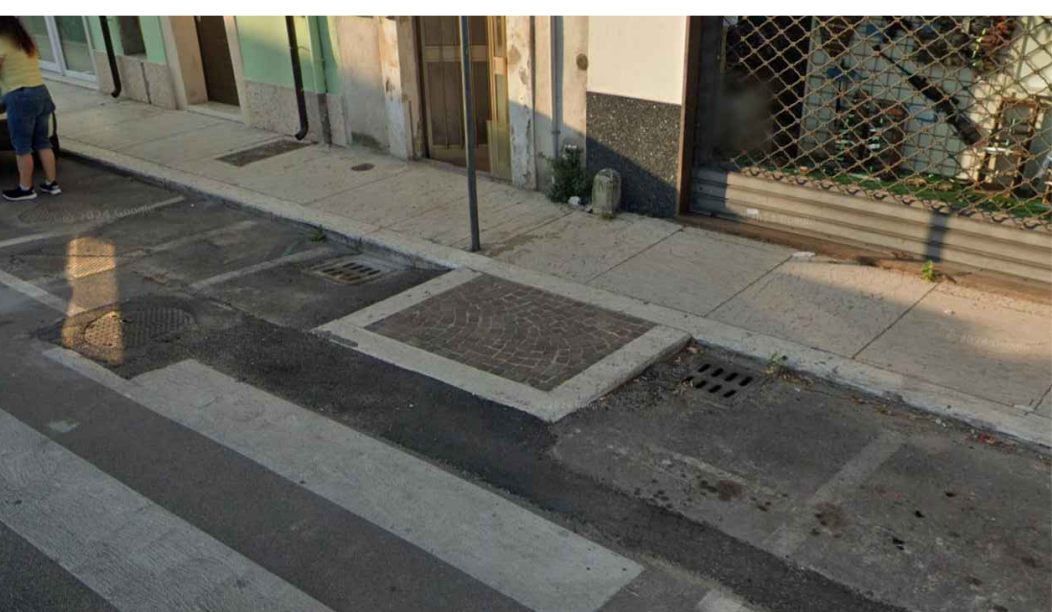

f04 - percorsi in lastre e cordoli in pietra della Lessinia

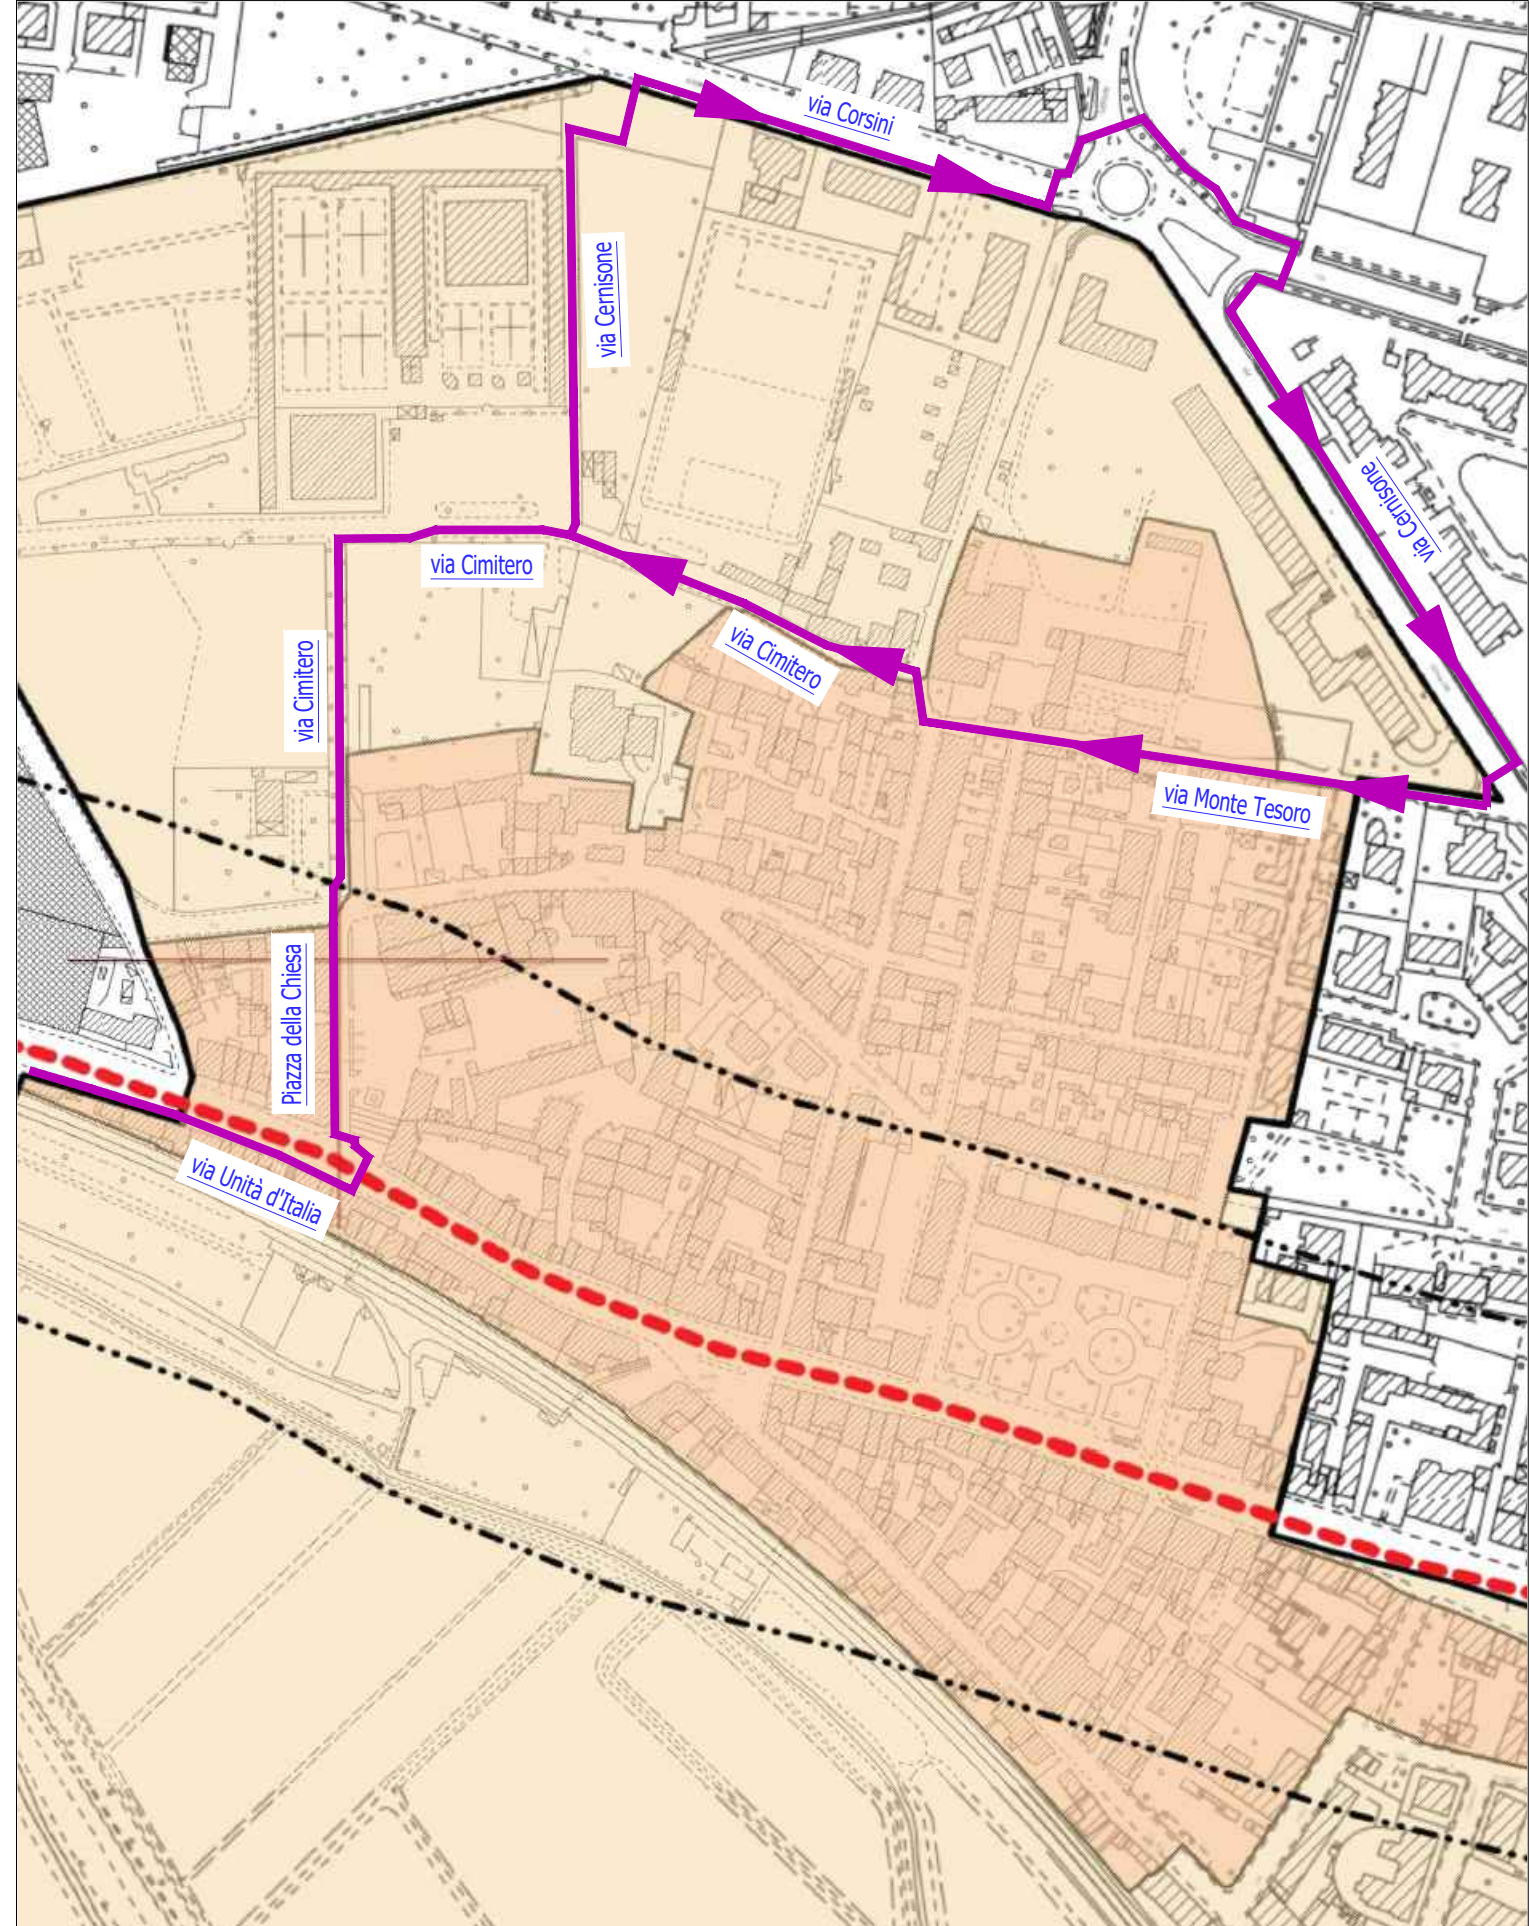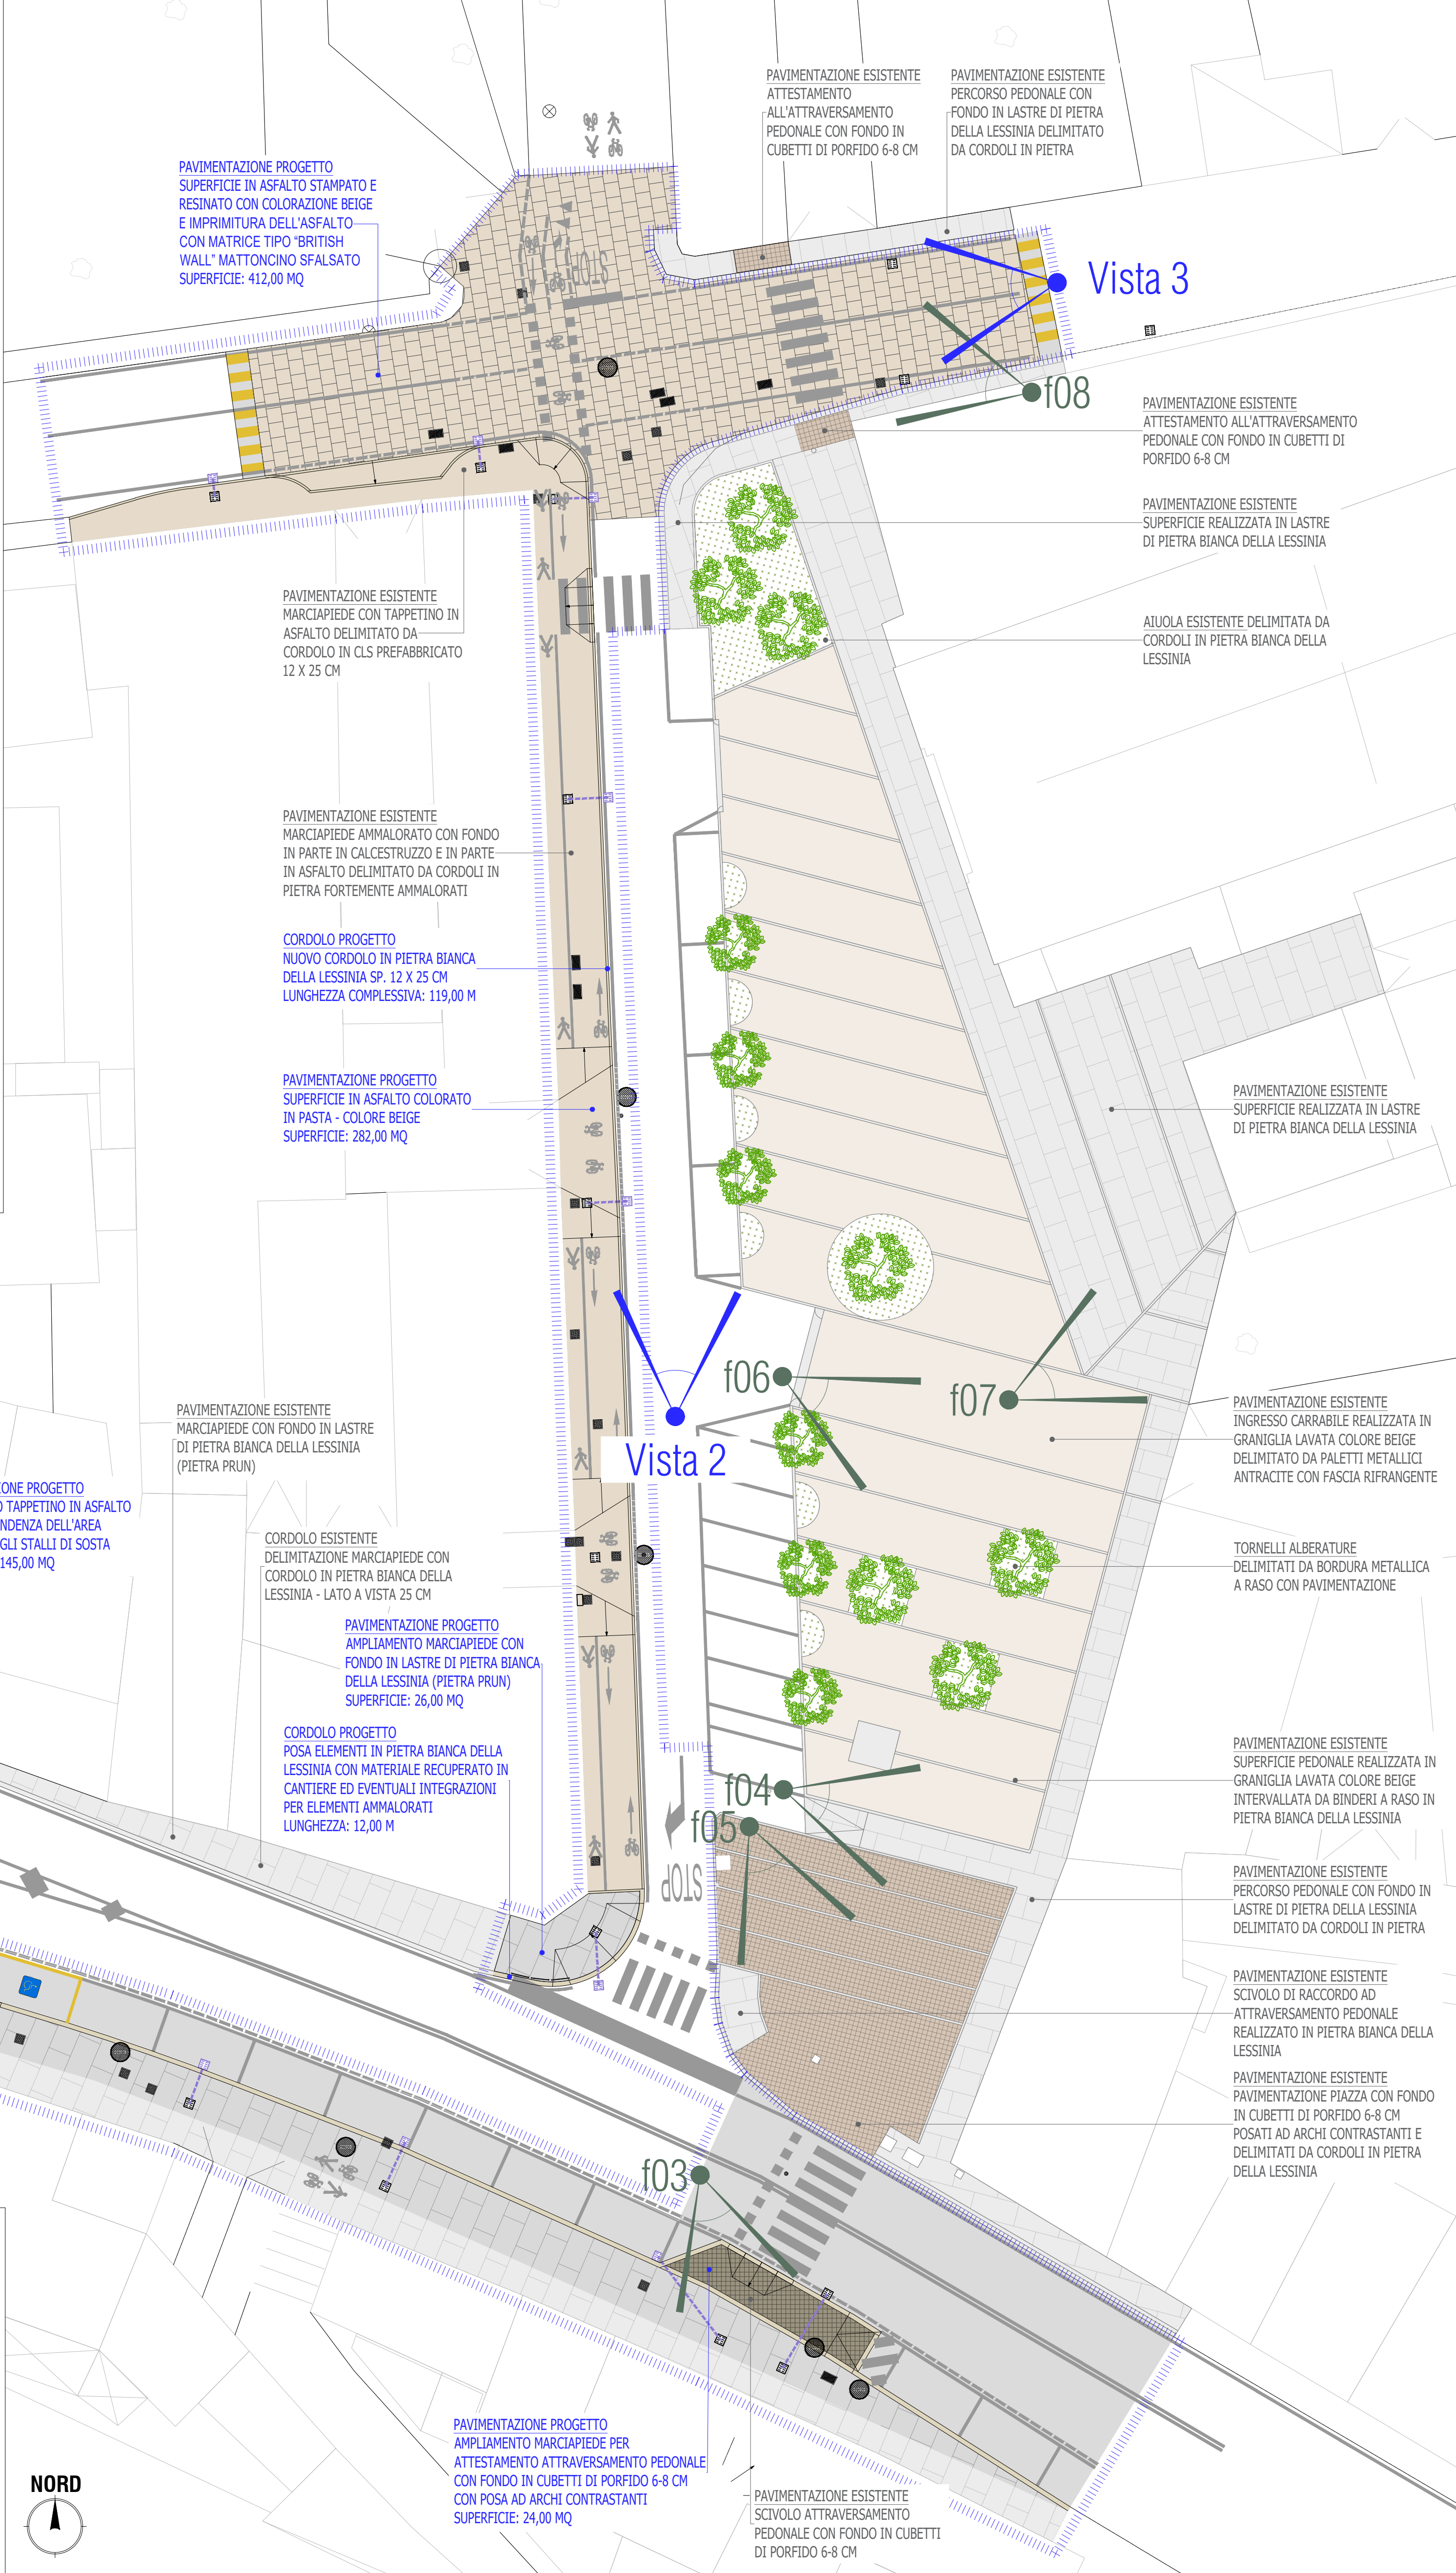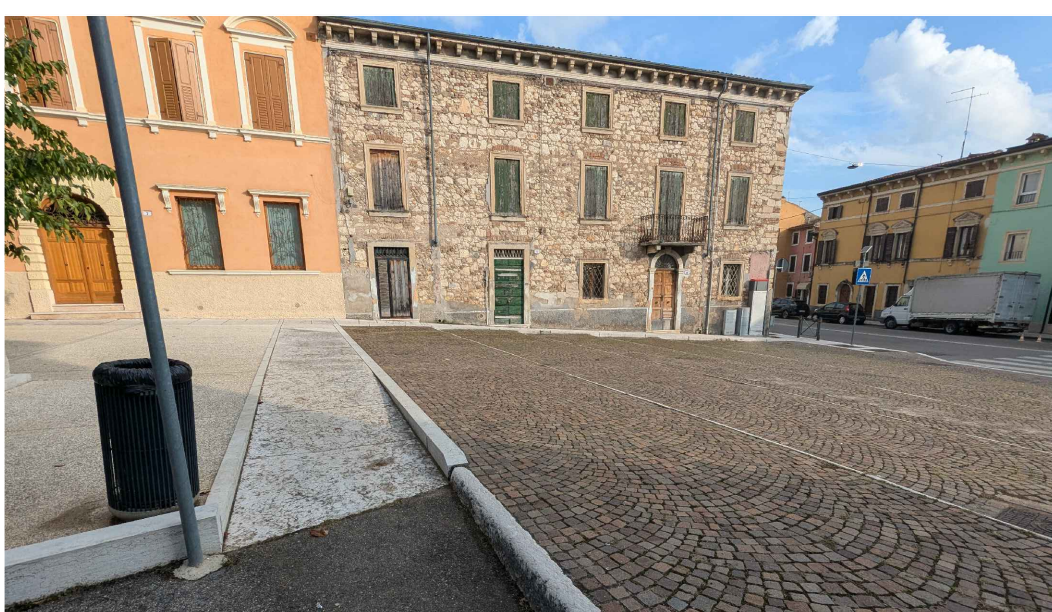


Art. 16 - STRADE ROMANE fasce di rispetto
STRADE ROMANE fasce di rispetto
Art. 16

Art. 4 - VINCOLO PAESAGGISTICO
VINCOLO PAESAGGISTICO
Art. 4

Art. 13 - CENTRO STORICO E CENTRI STORICI
CENTRO STORICO E CENTRI STORICI MIN
Art. 13

ITINERARIO B11 DI PROGETTO
fonte portale "SIGI-Verona"

TRATTO B11 - Keyplan - Scala 1:10000

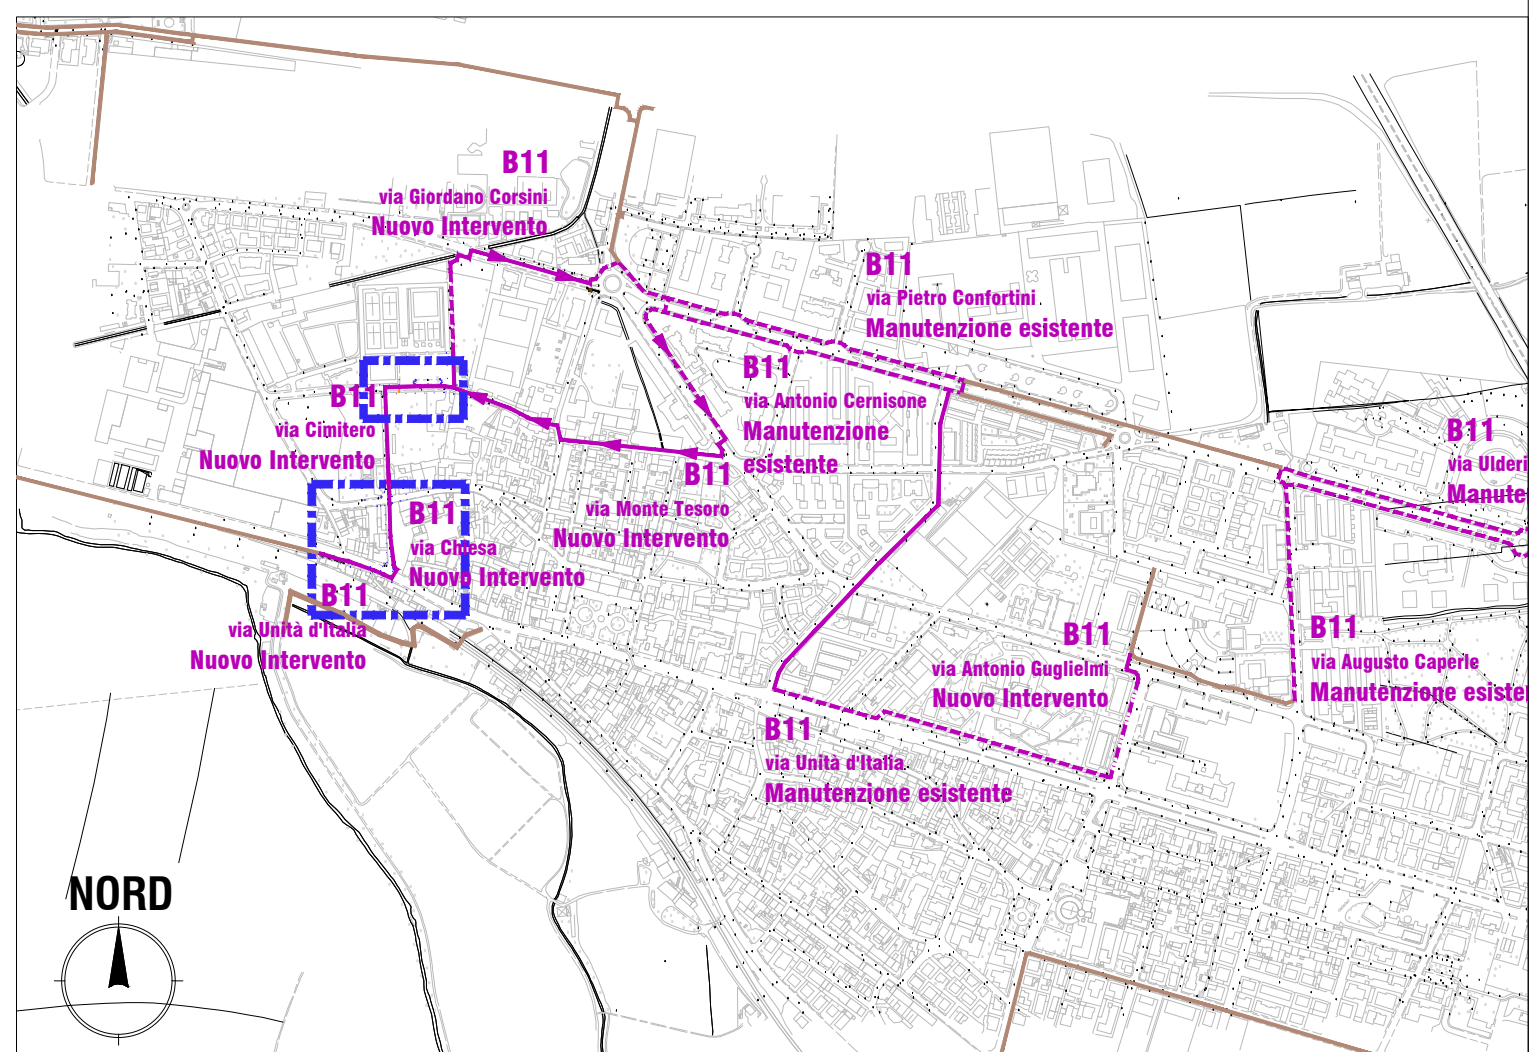

Comune di Verona
Regione Veneto - Provincia di Verona

Realizzazione degli itinerari ciclabili
B11 "Via Marotto - Castelvocchio" lotto 1
CUP I31B23000490004

Lotto di Progetto
Itinerario B11 da via Unità d'Italia a via Corsini

Elaborato
Rev 01

Contenuto
PLANIMETRIE DI PROGETTO Rapporto Materiali esistenti e di progetto in Ambito di Vincolo

Scala
1:200

Livello di progettazione
Progetto di Fattibilità Tecnica ed Economica
P.F.T.E. D.lgs. 36/2023

Progettista:
MONTIERI MACCHI
Arch. Valerio Montieri
con Ing. Emma Macchi

3.9

Data
Marzo 2025

Via Revere 10
20122 MILANO
www.montierimacchi.it