

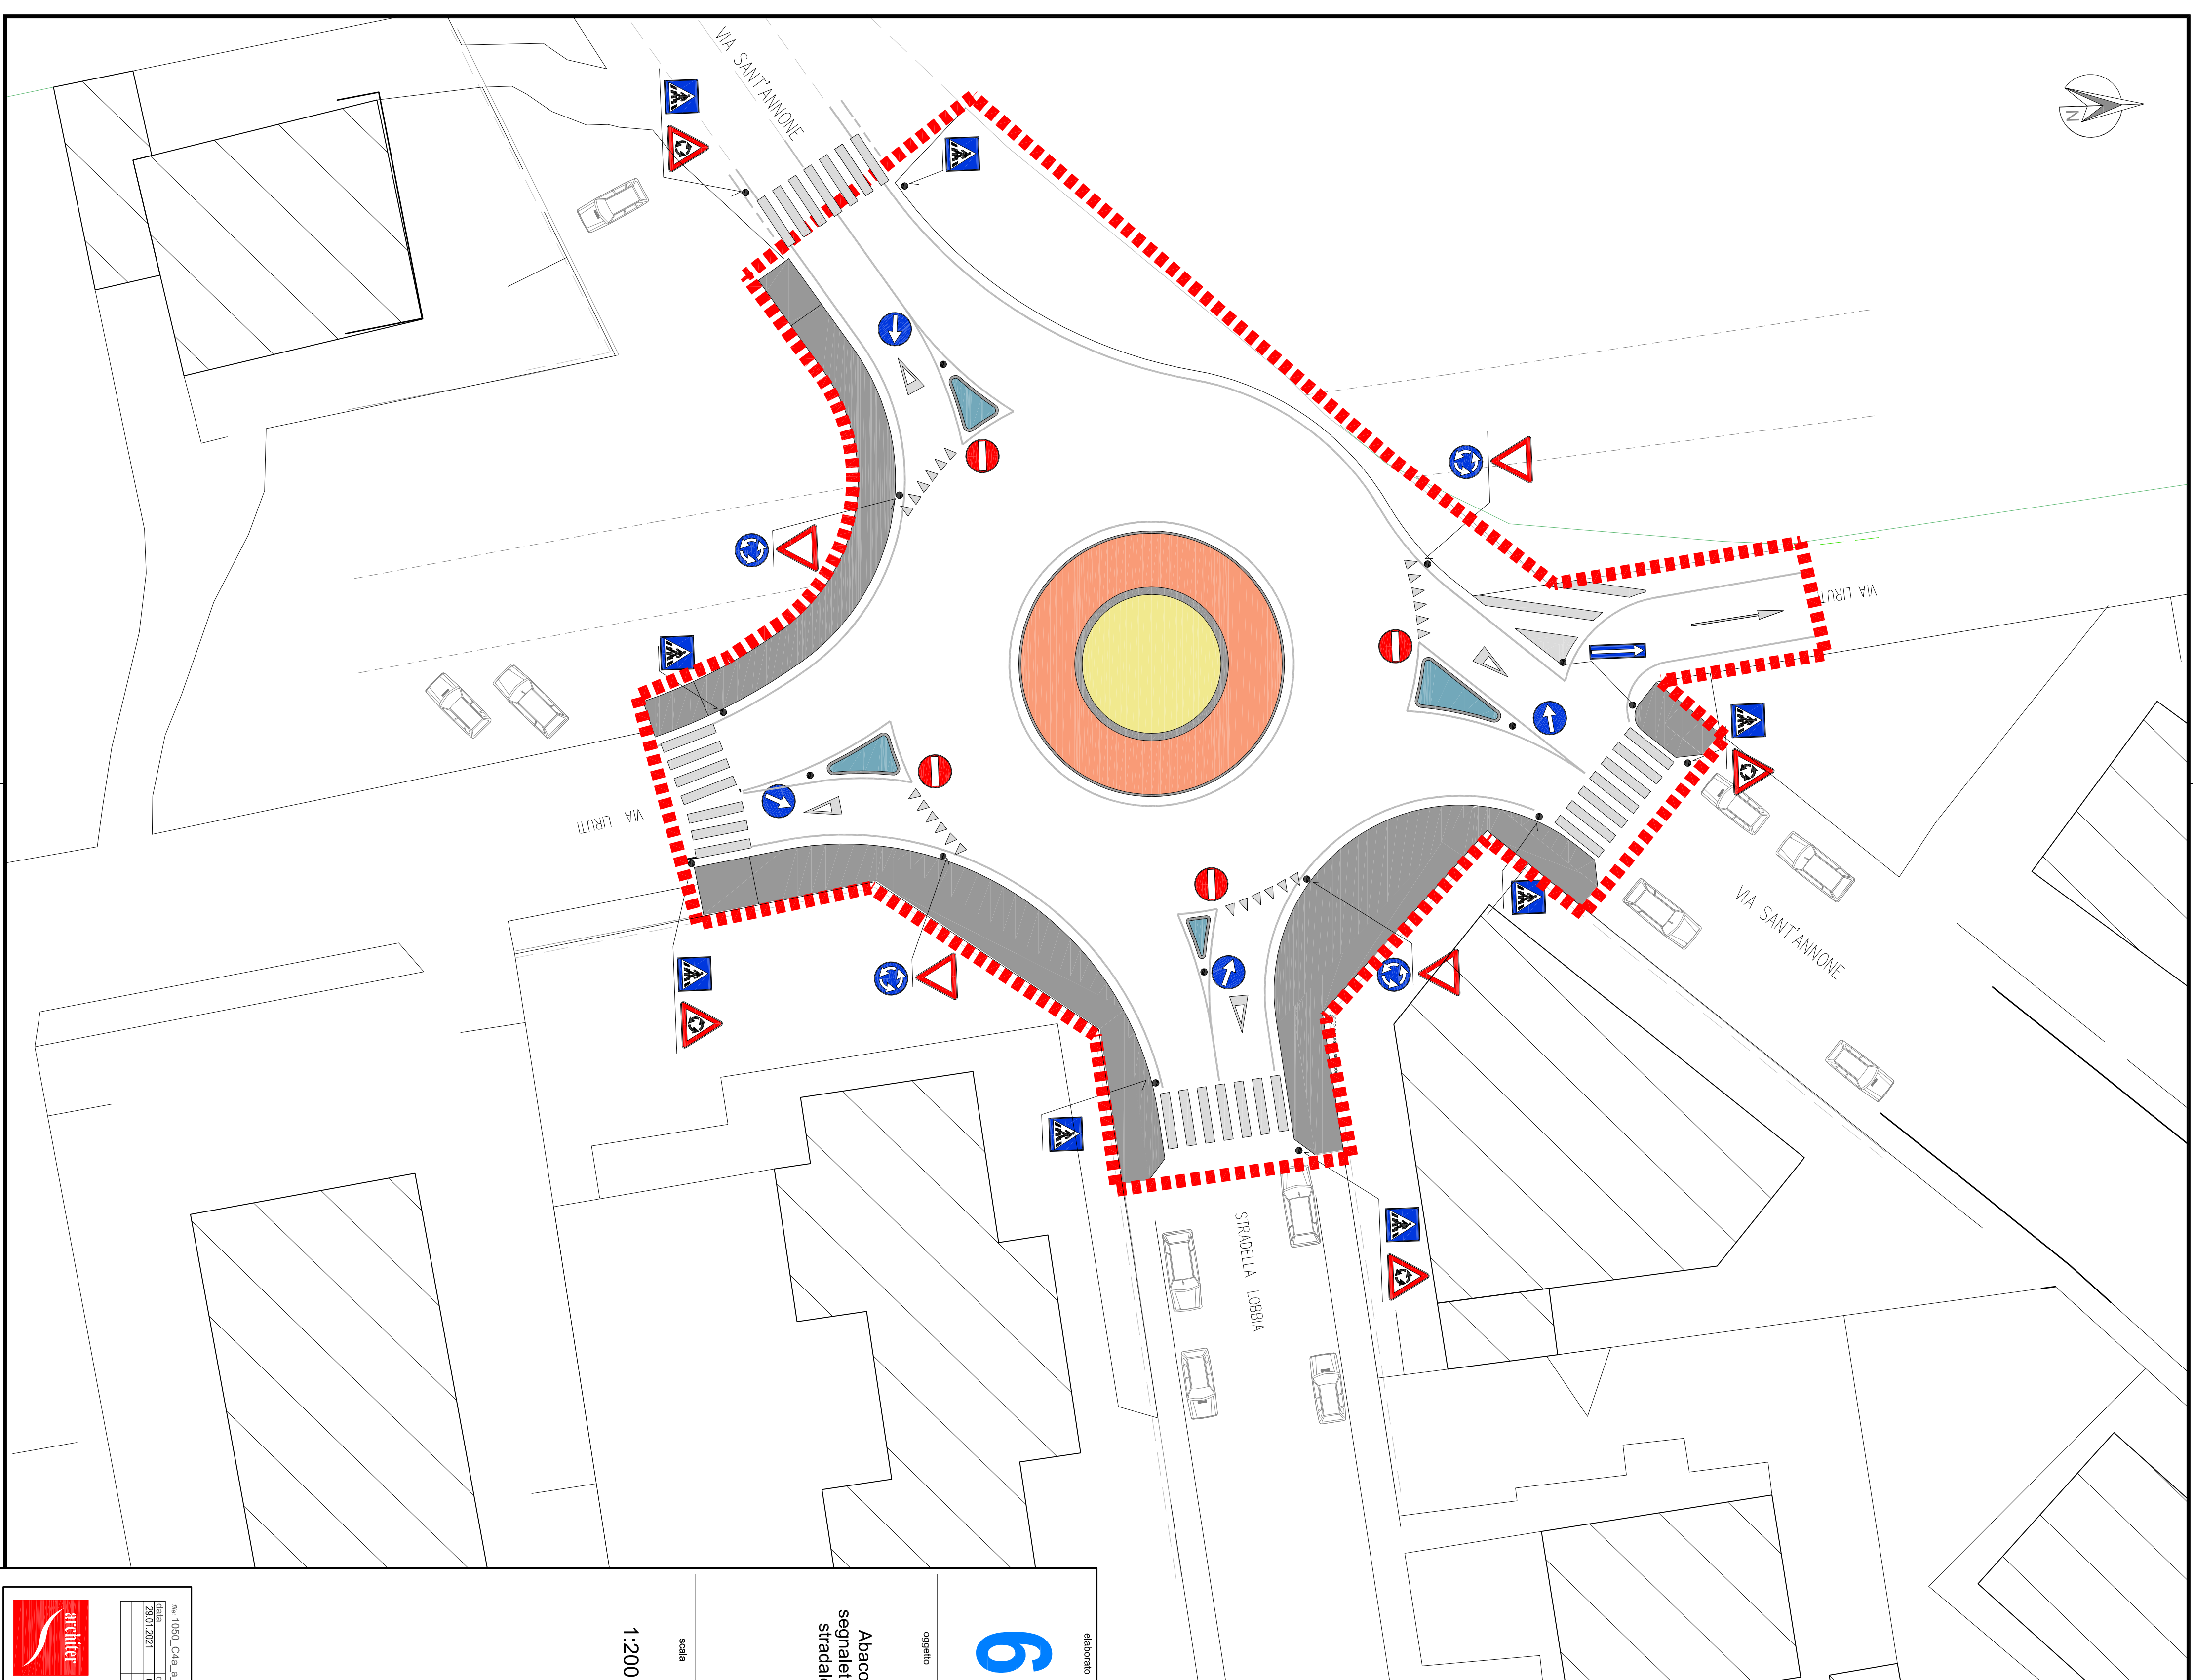
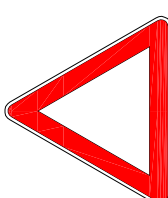
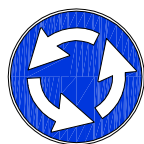
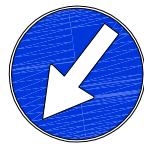


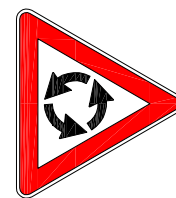

# ABACO DELLA SEGNALETICA VERTICALE

| Ambito dell'intervento                                                                |                                                                   |
|---------------------------------------------------------------------------------------|-------------------------------------------------------------------|
|  | Fig. II 36 Art. 106<br>DARE PRECEDENZA<br>Nr. 4                   |
|  | Fig. II 84 Art. 122<br>ROTATORIA<br>Nr. 4                         |
|  | Fig. II 82/b Art. 122<br>PASSAGGIO OBBLIGATORIO A DESTRA<br>Nr. 4 |
|  | Fig. II 303 Art. 135<br>ATTRAVERSAMENTO PEDONALE<br>Nr. 8         |
|  | Fig. II 27 Art. 96<br>CIRCOLAZIONE ROTATORIA<br>Nr. 4             |
|  | Fig. II 348 Art. 135<br>SENSO UNICO PARALLELO<br>Nr. 2            |

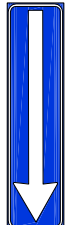

segnalazione  
stradale

# PROGETTO DEFINITIVO

**IL PROGETTISTA**  
Dott. Arch. Gian Arnaldo Caleffi

**IL RUP**  
Arch. Cristina Formaggio

**IL DIRIGENTE**  
ing. Michele Fasoli

Ave 1050, Cat. A, A06, 00, TAN6, segnaletica divg  
 data 29/01/2021  
 destinazione Comune  
 DCE FTI SPQ  
 LM LM GC  
 Sistema di Qualità Accreditato UNI EN ISO 9001:2015  
 Certificato n.59 001 0352 - Rev 10  
 Organismo di Certificazione  
 TÜV Italia S.r.l.



la Gonnelli - 9 - 37138 Verona tel. 045 880 39 22 (2 linee r.a.x.) fax 045 890 42 22 [archie@archiel.it](mailto:archie@archiel.it) [www.archiel.it](http://www.archiel.it)