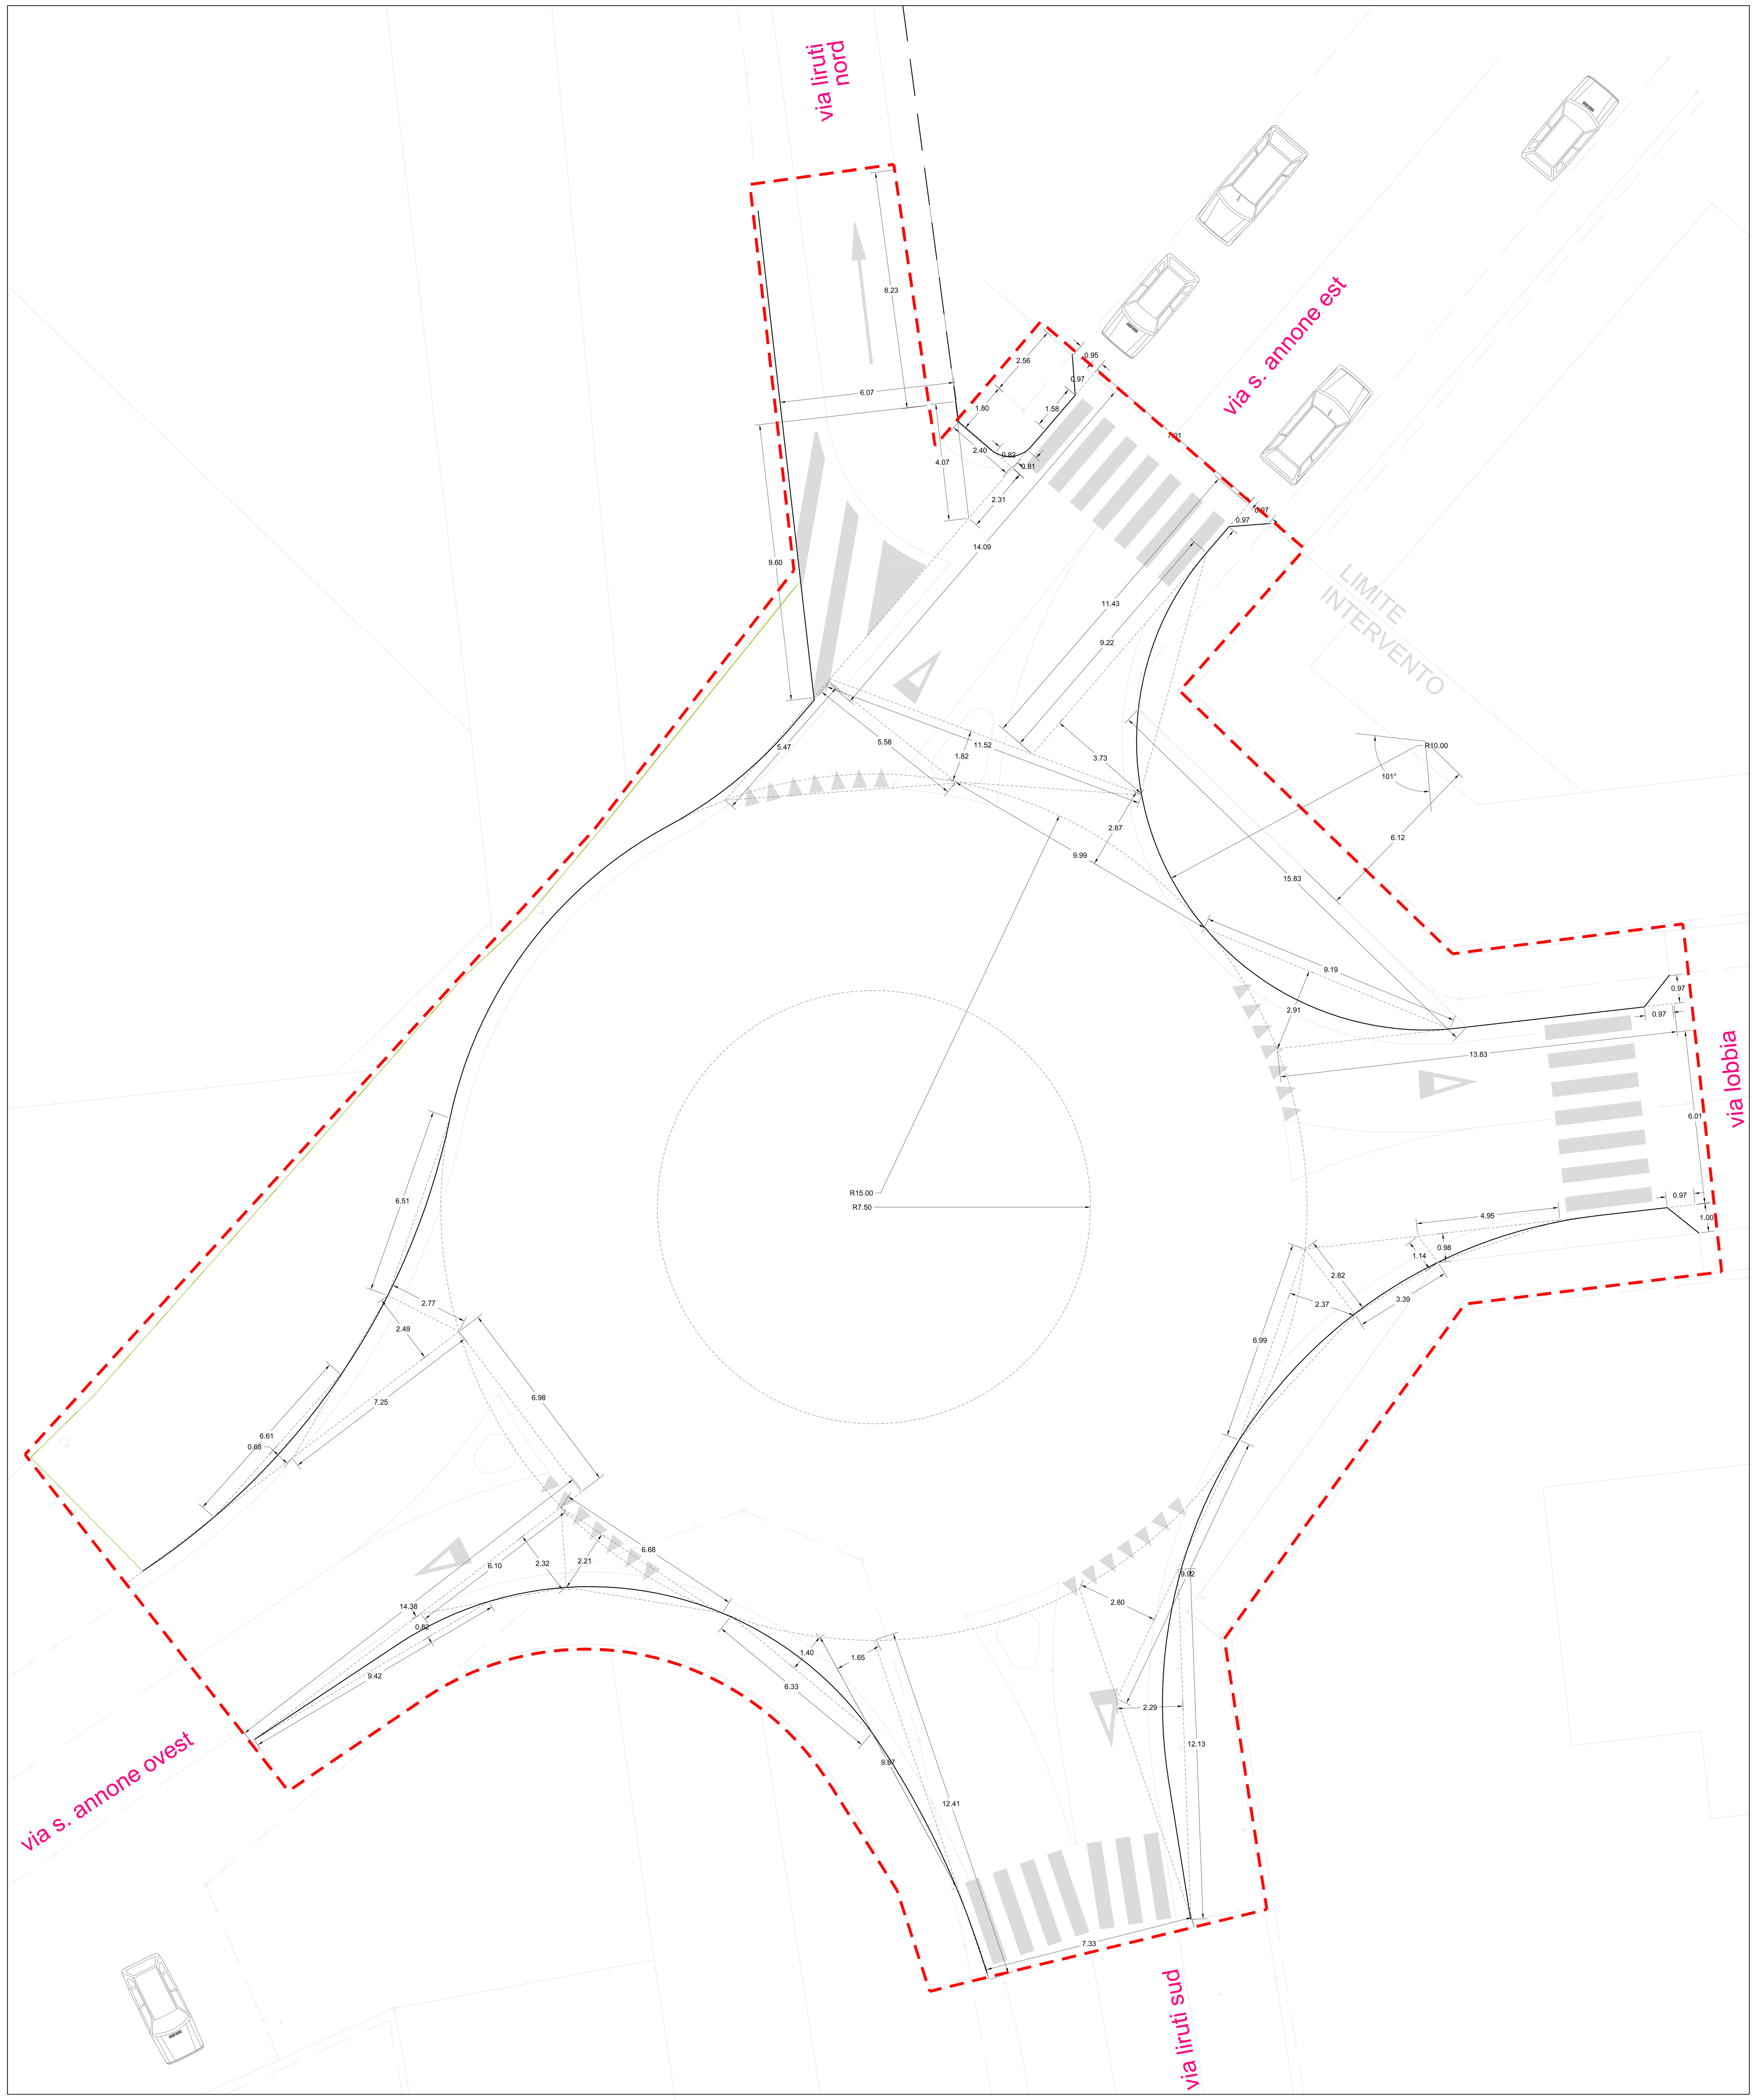

COMPUTO SEDE STRADALE

LEGENDA

- rilievo stato esistente
- ambito intervento

elaborato

7

oggetto

Dimostrazione grafica del computo metrico

Sede stradale

scala

1:100

REALIZZAZIONE DI UNA ROTATORIA TRA LE VIE LIRUTI, SANT'ANNONE E STRADELLA LOBBIA

PROGETTO DEFINITIVO
della rotatoria di via Liruti

Comune di Verona

IL PROGETTISTA
Dott.Arch. Gian Arnaldo Caleffi

IL RUP
Arch. Cristina Formaggio

IL DIRIGENTE
Ing. Michele fasoli

file: 1050_C4a_a_A07_00_tav7_computo strad.dwg

data	destinazione	OdP/FT	RPt	RPg
29.01.2021	Comune	LM	LM	GC

Sistema di Qualità Architer
UNI EN ISO 9001:2015
Certificato nr.50 100 5332 - Rev 10
Organismo di Certificazione
TUV Italia S.r.l.

ARCHITER srl
Via Gobetti, 9 - 37138 Verona tel. 045 890 39 22 (3 linee r.a.) fax 045 890 42 22 architer@architer.it www.architer.it

N. di iscrizione del registro delle imprese di Verona, Autorità per la Vigilanza sui Lavori Pubblici, Codice Fiscale e Partita IVA 03085680233 INARCASSA SI003257 CCIAA di Verona n° 307754 Capitale sociale: € 10.000,00 i.v. UNICREDIT BANCA ag. B 3084 VR Borgo Milano Codice IBAN IT 72 J 02008 11717 000040729077

Società di ingegneria certificata UNI EN ISO 9001:2008 per il campo di applicazione: Progettazione integrale, direzione lavori e coordinamento della sicurezza per la costruzione e la ristrutturazione e il restauro di: edifici civili ed industriali; opere di urbanizzazione. Sviluppo di piani territoriali ed esecuzione di studi ambientali.