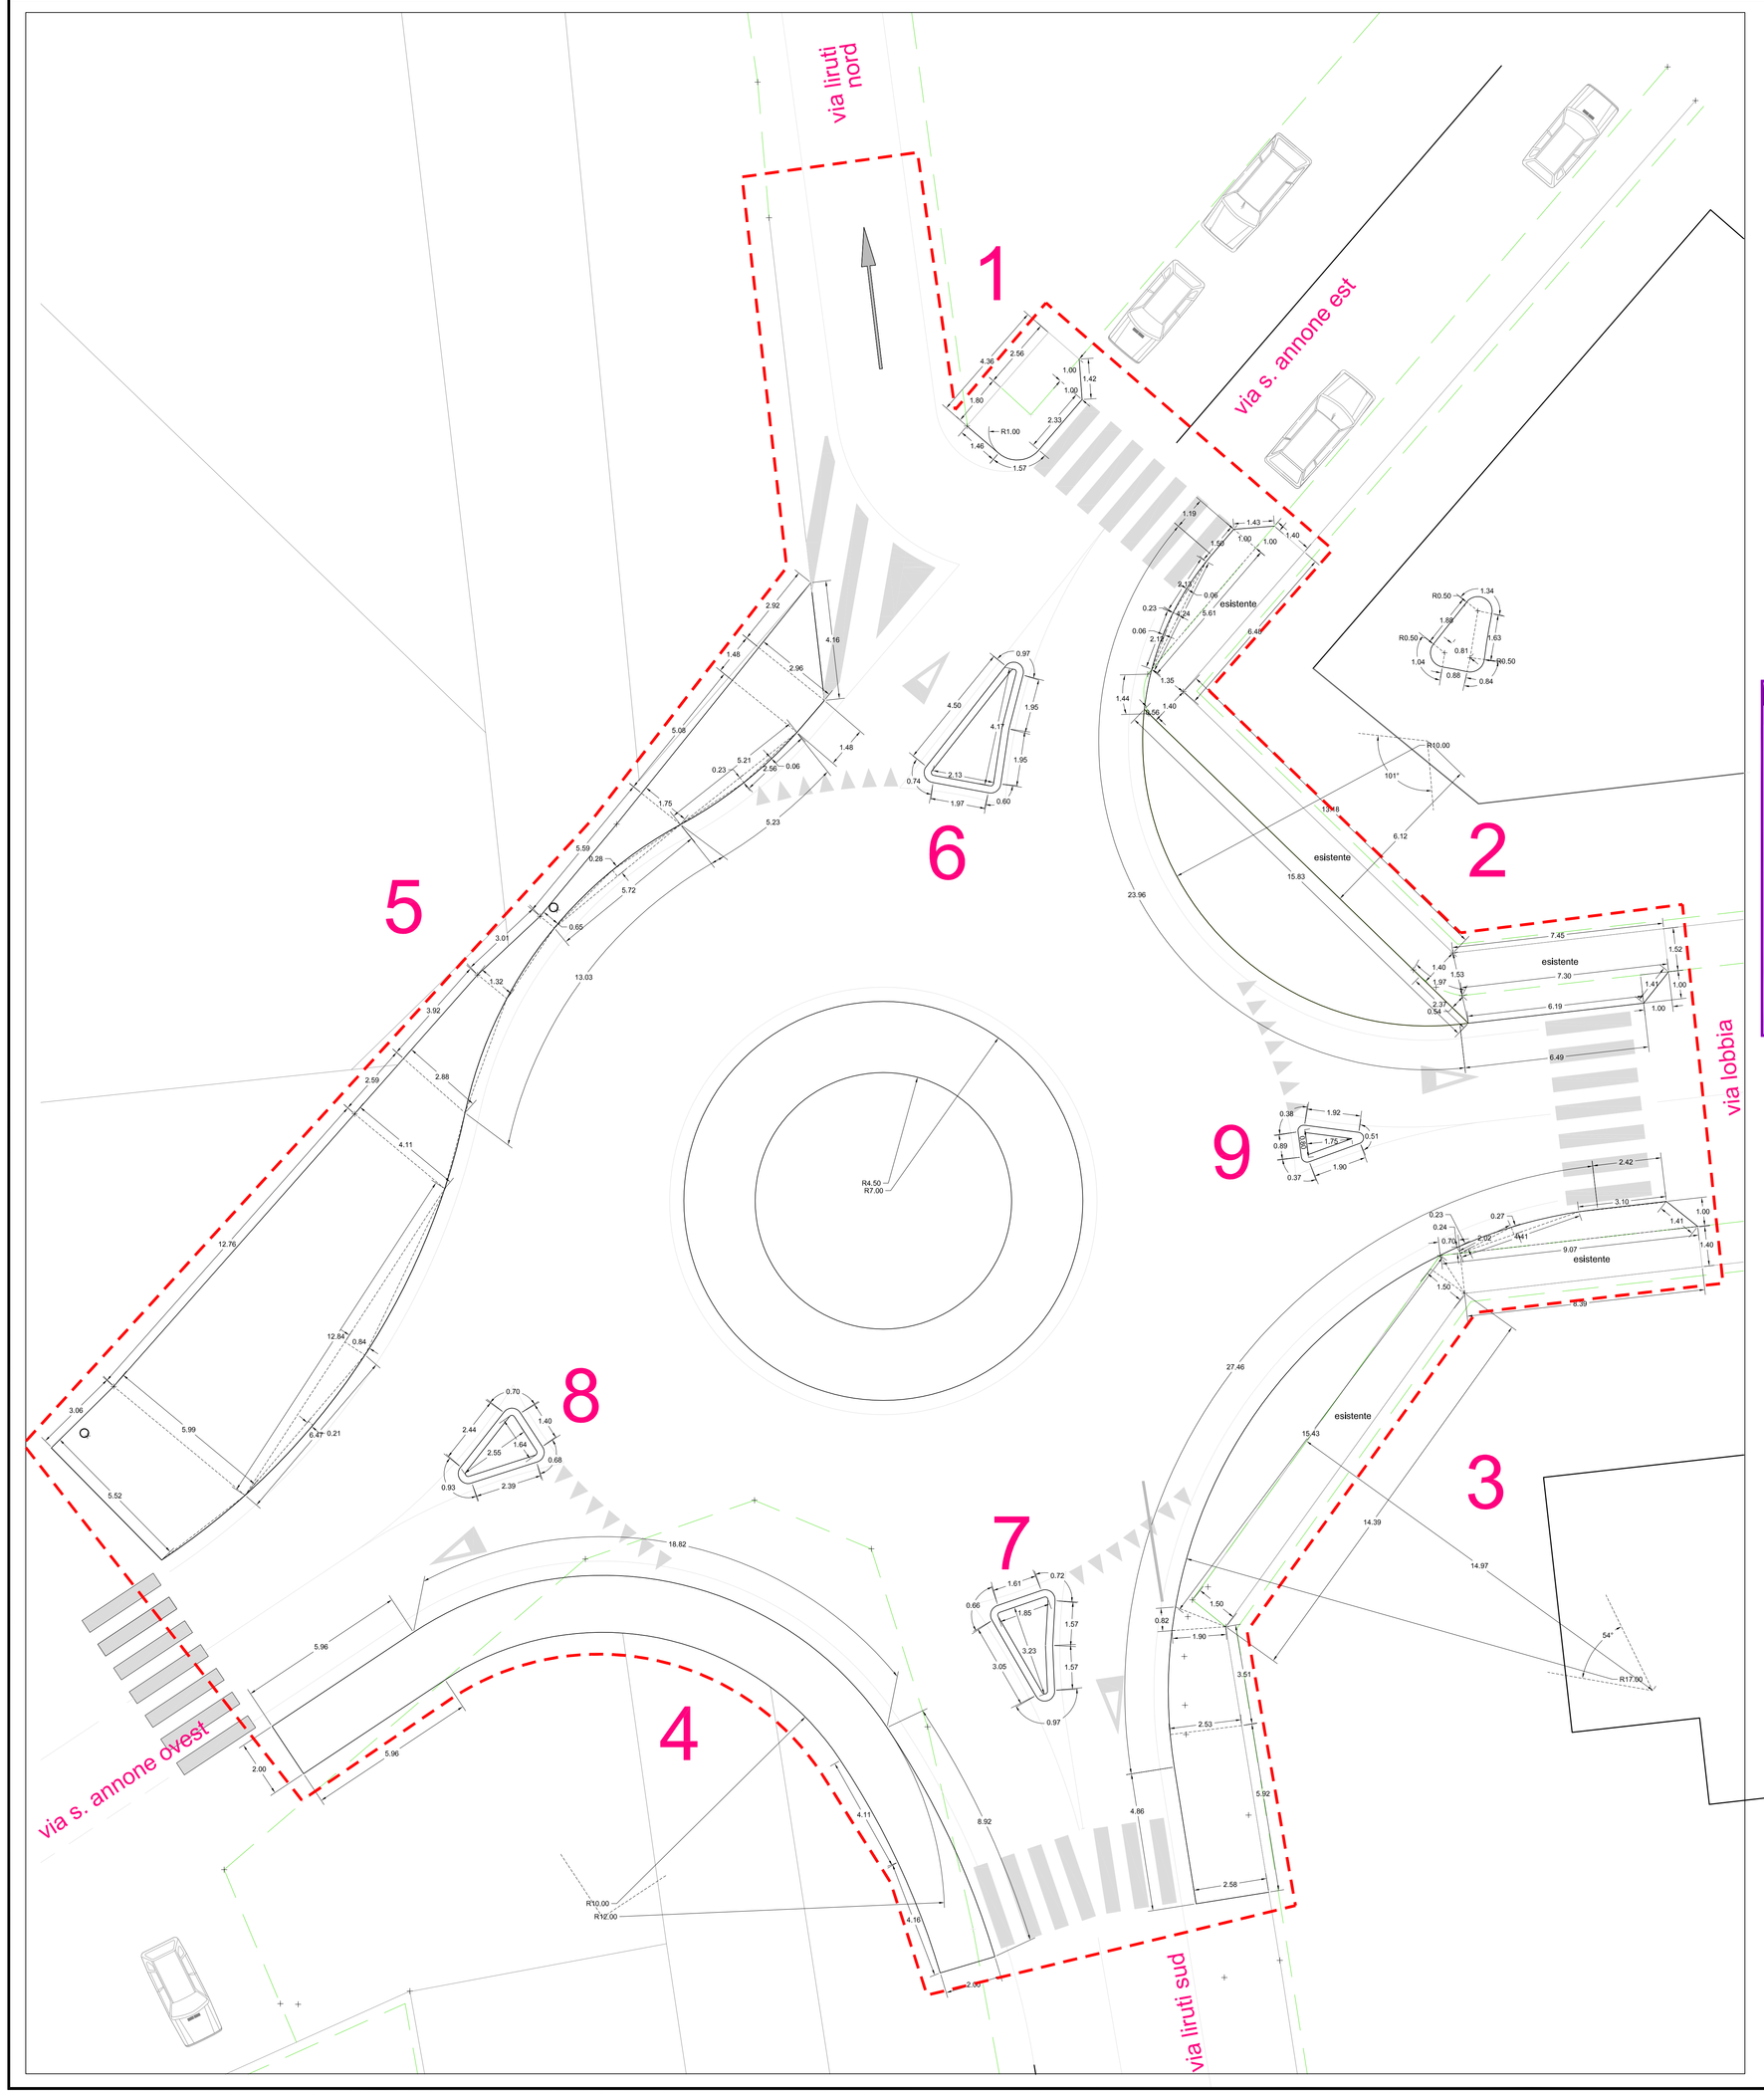

Formulario: geometria piana. Cerchio e circonferenza

Lunghezza della circonferenza: $C = 2\pi r$

Area del cerchio: $A = \pi r^2$

Lunghezza dell'arco: $l = \frac{C \cdot \alpha}{360}$ con α misurato in gradi

Area del settore circolare: $A = \frac{\pi r^2 \alpha}{360}$; $A = \frac{1}{2} r^2 \alpha$

Area del semicerchio: $A = \frac{1}{2} \pi r^2$

Area del quadrante: $A = \frac{1}{4} \pi r^2$

Area della corona circolare: $A = \pi (R^2 - r^2)$

Area del segmento circolare: si trova come differenza fra l'area di un settore e l'area di un triangolo.

Legenda

Raggio = r

LEGENDA

rilievo stato esistente

ambito intervento

elaborato

8

oggetto

Dimostrazione grafica del computo metrico

Marciapiedi

scala

1:100

REALIZZAZIONE DI UNA ROTATORIA TRA LE VIE LIRUTI, SANT'ANNONE E STRADELLA LOBBIA

PROGETTO DEFINITIVO della rotatoria di via Liruti

Comune di Verona

IL PROGETTISTA
Dott.Arch. Gian Amaldo Caleffi

IL RUP
Arch. Cristina Formaggio

IL DIRIGENTE
Ing. Michele Iasoli

≈ 1050_C4a_a_A08_00_tav8_computo marc.dwg

data	descrizione	CAD/RTT	ISPI	LM	GC
29.01.2021	Comune	LM	LM		

Sistema di Qualità Architer
UNI EN ISO 9001:2015
Certificato n.cli 10 1332 / Rev 10
Organismo di Certificazione
TUV Italia S.r.l.

ARCHITER srl
Via Gobetti, 9 - 37138 Verona tel. 045 890 39 22 (3 linee r.a.) fax 045 890 42 22 architer@architer.it www.architer.it

N. di iscrizione del registro delle imprese di Verona, Autorità per la Vigilanza sui Lavori Pubblici, Codice Fiscale e Partita IVA 03089980232 INARCASSA. ISO03257 CCIAA di Verona n° 357754 . Capitale sociale: € 10.000,00 i.v. . UNICREDIT. BANCA. sg. 8 3066 VR. Borgo Milano. Codice IBAN IT 72 J 03066 11717 000040729077

Società di ingegneria certificata UNI EN ISO 9001:2008 per il campo di applicazione: Progettazione integrale, direzione lavori e coordinamento della sicurezza per la costruzione e la ristrutturazione e il restauro di: edifici civili ed Industriali, opere di urbanizzazione. Sviluppo di piani territoriali ed esecutivine di studi ambientali.