


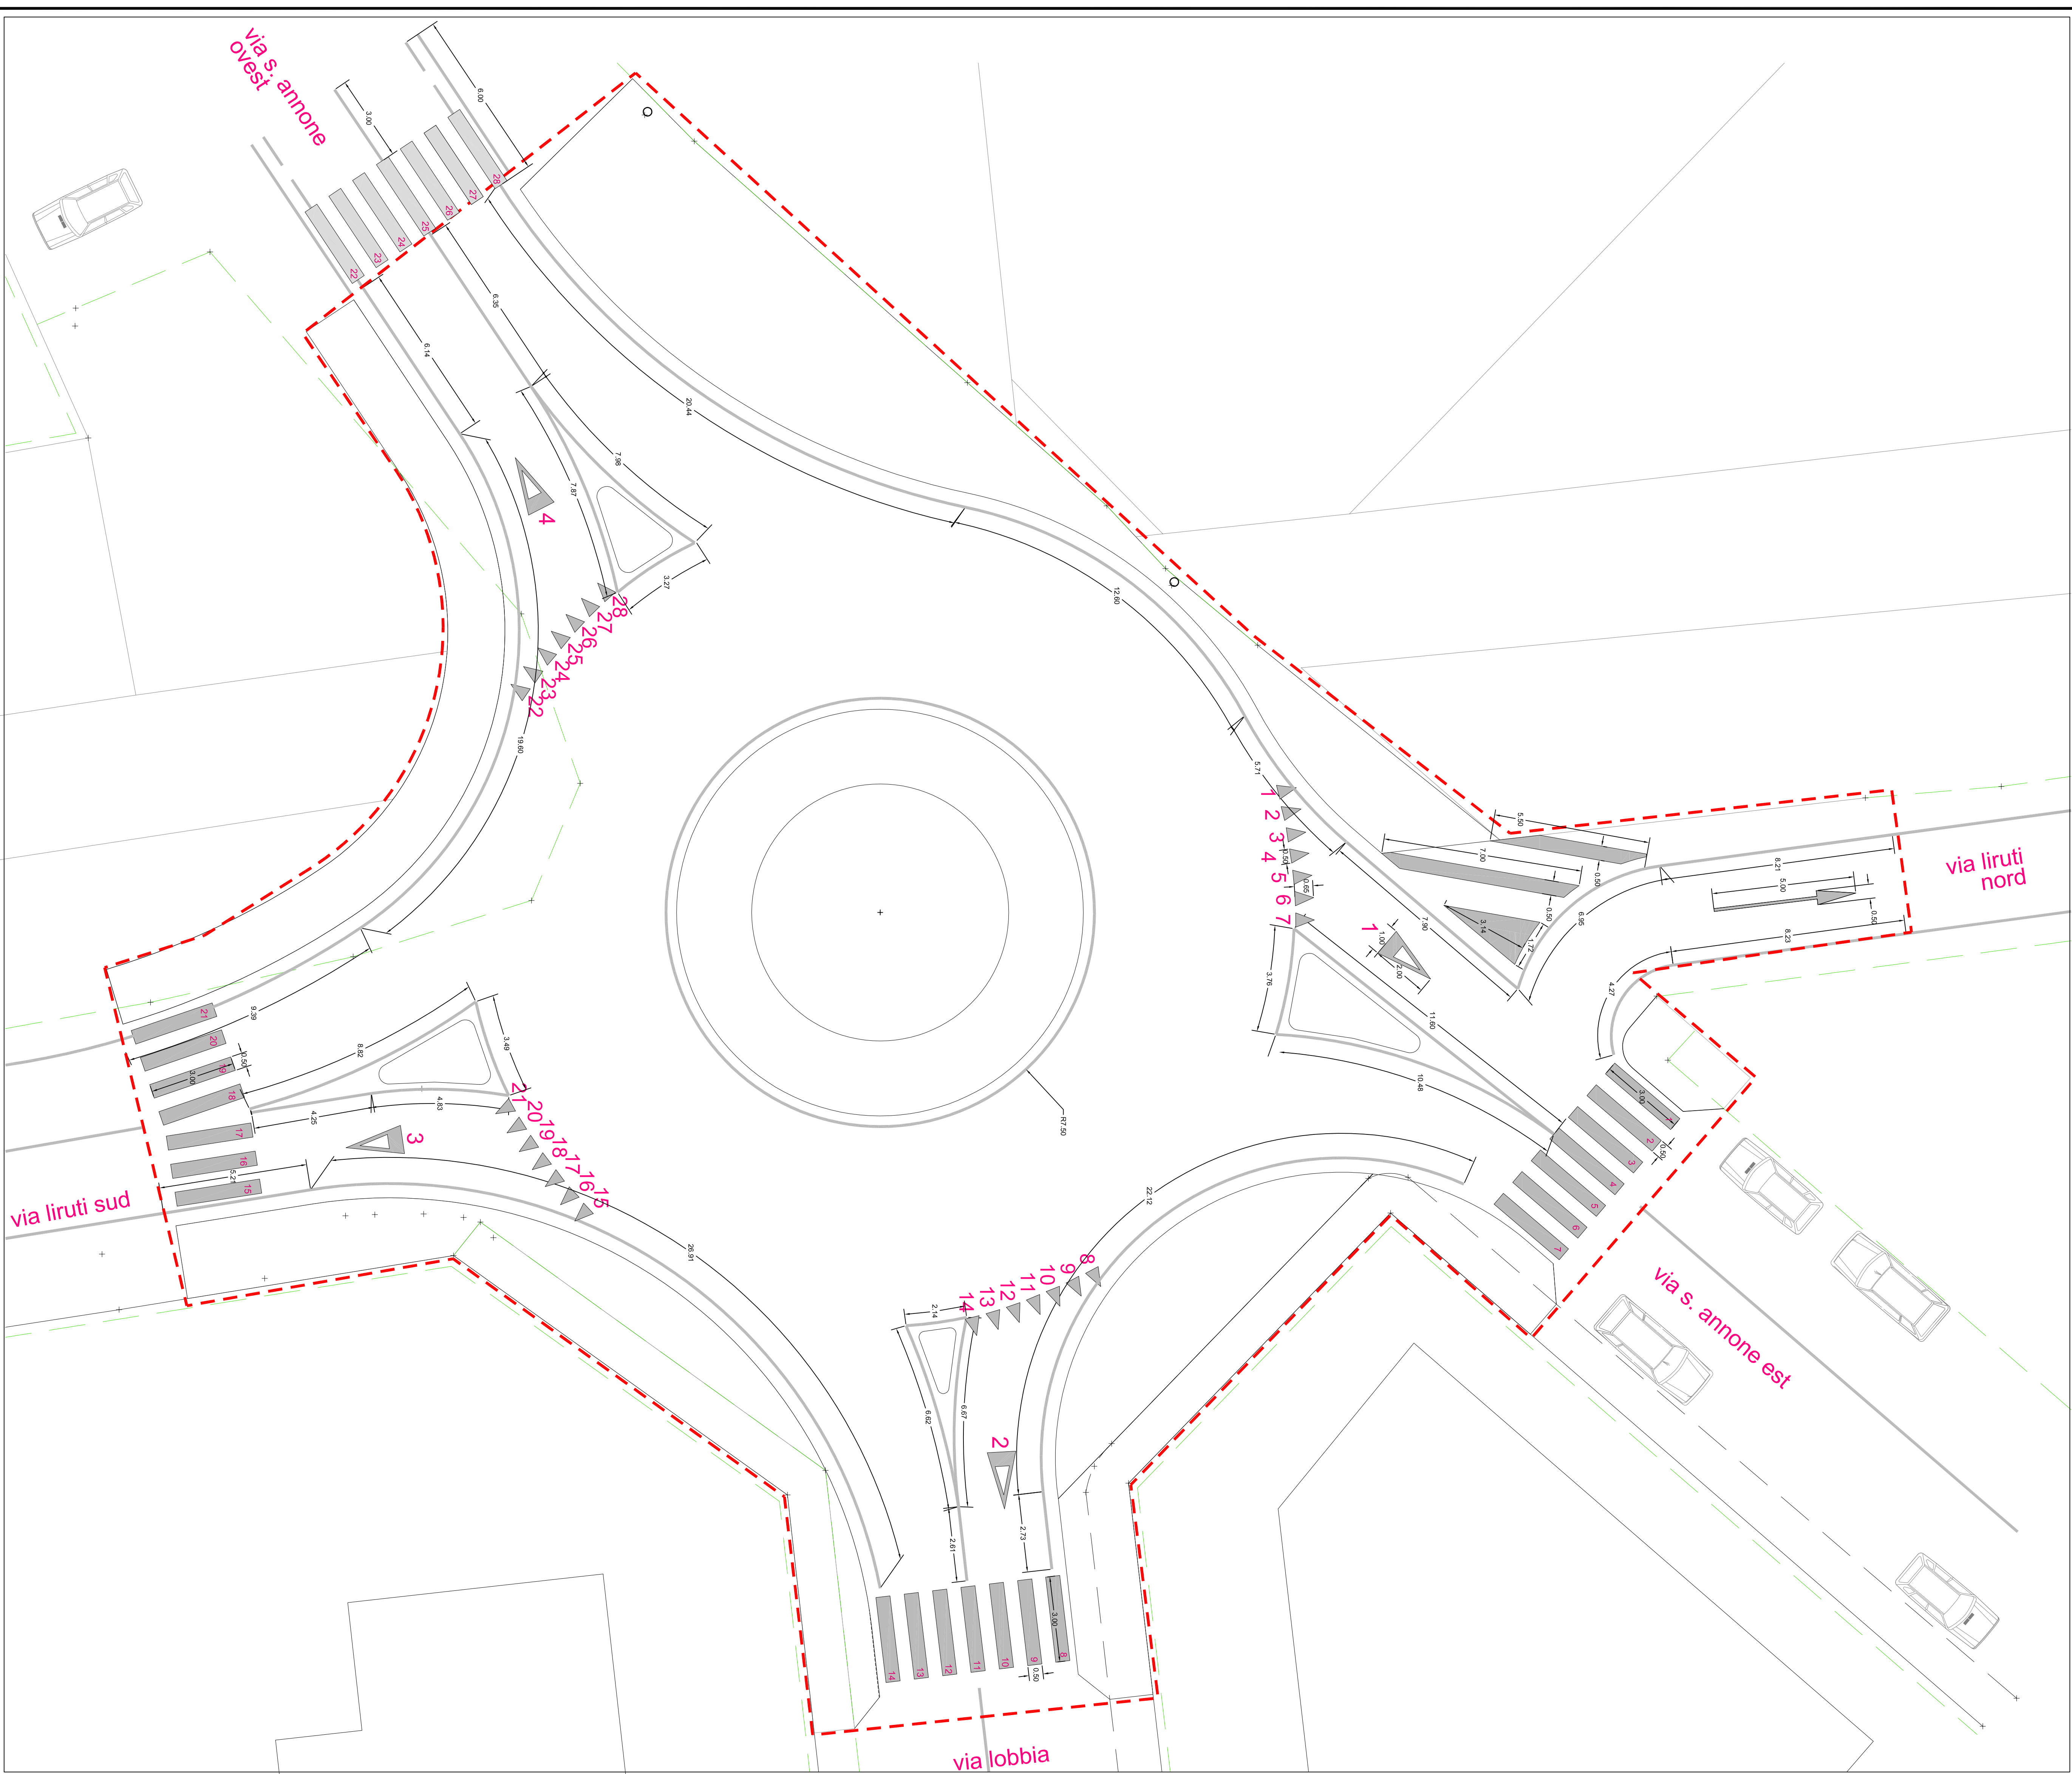

LEGENDA

— rifinito sabbia scagliante

— anello dell'intervento

9

Comune di Verona

REALIZZAZIONE
DI UNA ROTATORIA TRA LE VIE
LIRUTI, SANT'ANNONE E
STRADELLA LOBBIA

PROGETTO DEFINITIVO
della rotatoria di via Liruti

IL RUP
Arch. Giuliana Formaggio

IL DIRIGENTE
Ing. Michele Tosoli

scala
1:100

via C.so G. d'Adda, 10 - 37139 Verona (VI) - Italy

tel. 0445 809 422 - fax 0445 809 423

www.ardito.it

ARDITO

via C.so G. d'Adda, 10 - 37139 Verona (VI) - Italy

via C.so G. d'Adda, 10 - 37139 Verona (VI) - Italy

tel. 0445 809 422 - fax 0445 809 423

www.ardito.it