

LEGENDA

- Ambito dell'intervento

Quarto dello sviluppo dell'intero anello


Area libera da ostacoli --> verifica visibilità soddisfatta (*)

Area NON libera da ostacoli --> verifica visibilità NON soddisfatta (*)

(*) secondo il D.M. n. 1699 del 19/04/06

	via s. armonie est	via s. armonie ovest	via fruit sud	stradella lobbia
via s. armonie est		8°	66°	
via s. armonie ovest				15°
via fruit sud	8°			
stradella lobbia		66°		

Vedi relazione T4

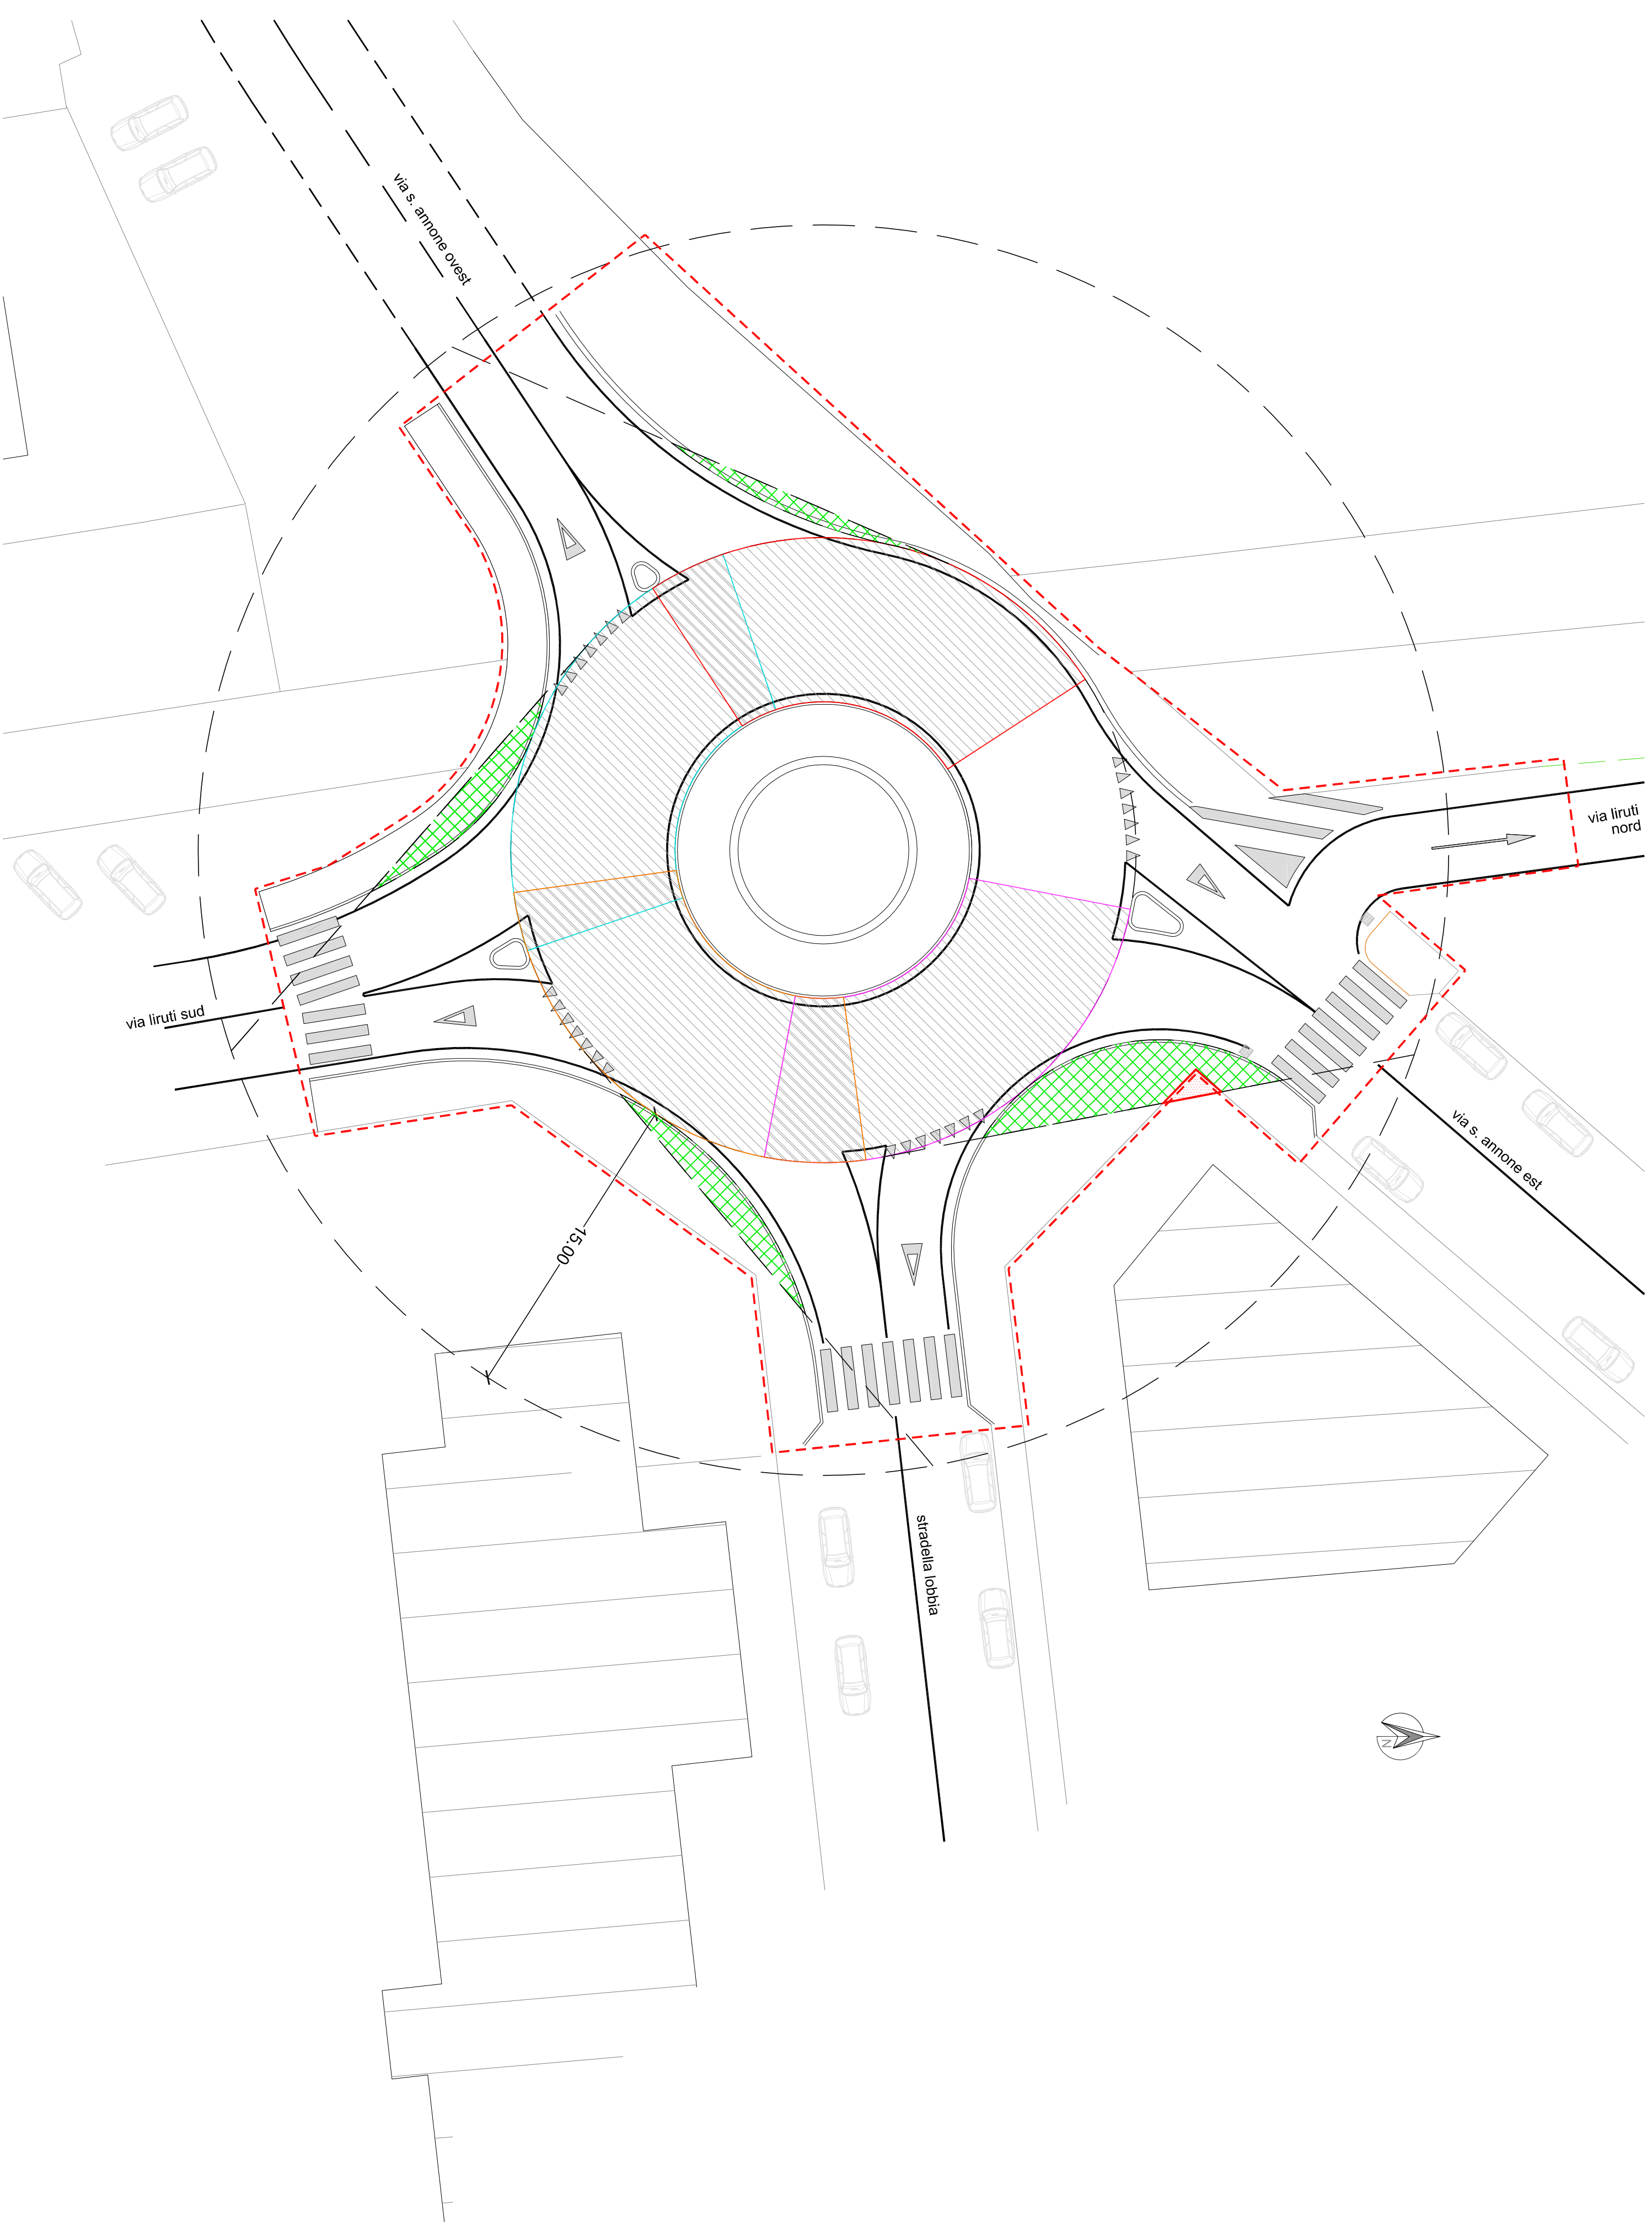

elaborato T3 oggetto STATO DI PROGETTO Verifica distanze di visibilità	REALIZZAZIONE DI UNA ROTATORIA TRA LE VIE LIRUTI, SANT'ANNONE E STRADELLA LOBBIA PROGETTO DEFINITIVO della rotonda di via Liruti	Comune di Verona IL PROGETTISTA Dott. Arch. Gian Antonio Calchi IL RUP Arch. Cristina Romagnolo scala 1: 200 IL DIRIGENTE Ing. Michele Fasoli
---	--	---

1050_Cha_a_A12_00_TAV3.dwg
 data
 29.01.2021
 destinazione
 Comune
 DdP/T
 LM
 Rpt
 LM
 Rfg
 GC
 Sistema di Qualità Architetto
 UNI EN ISO 9001:2015
 Certificato n.20190332 - Rev
 Organismo di Certificazione
 TÜV Italia S.r.l.

ARCHITER ST

[illegible]