


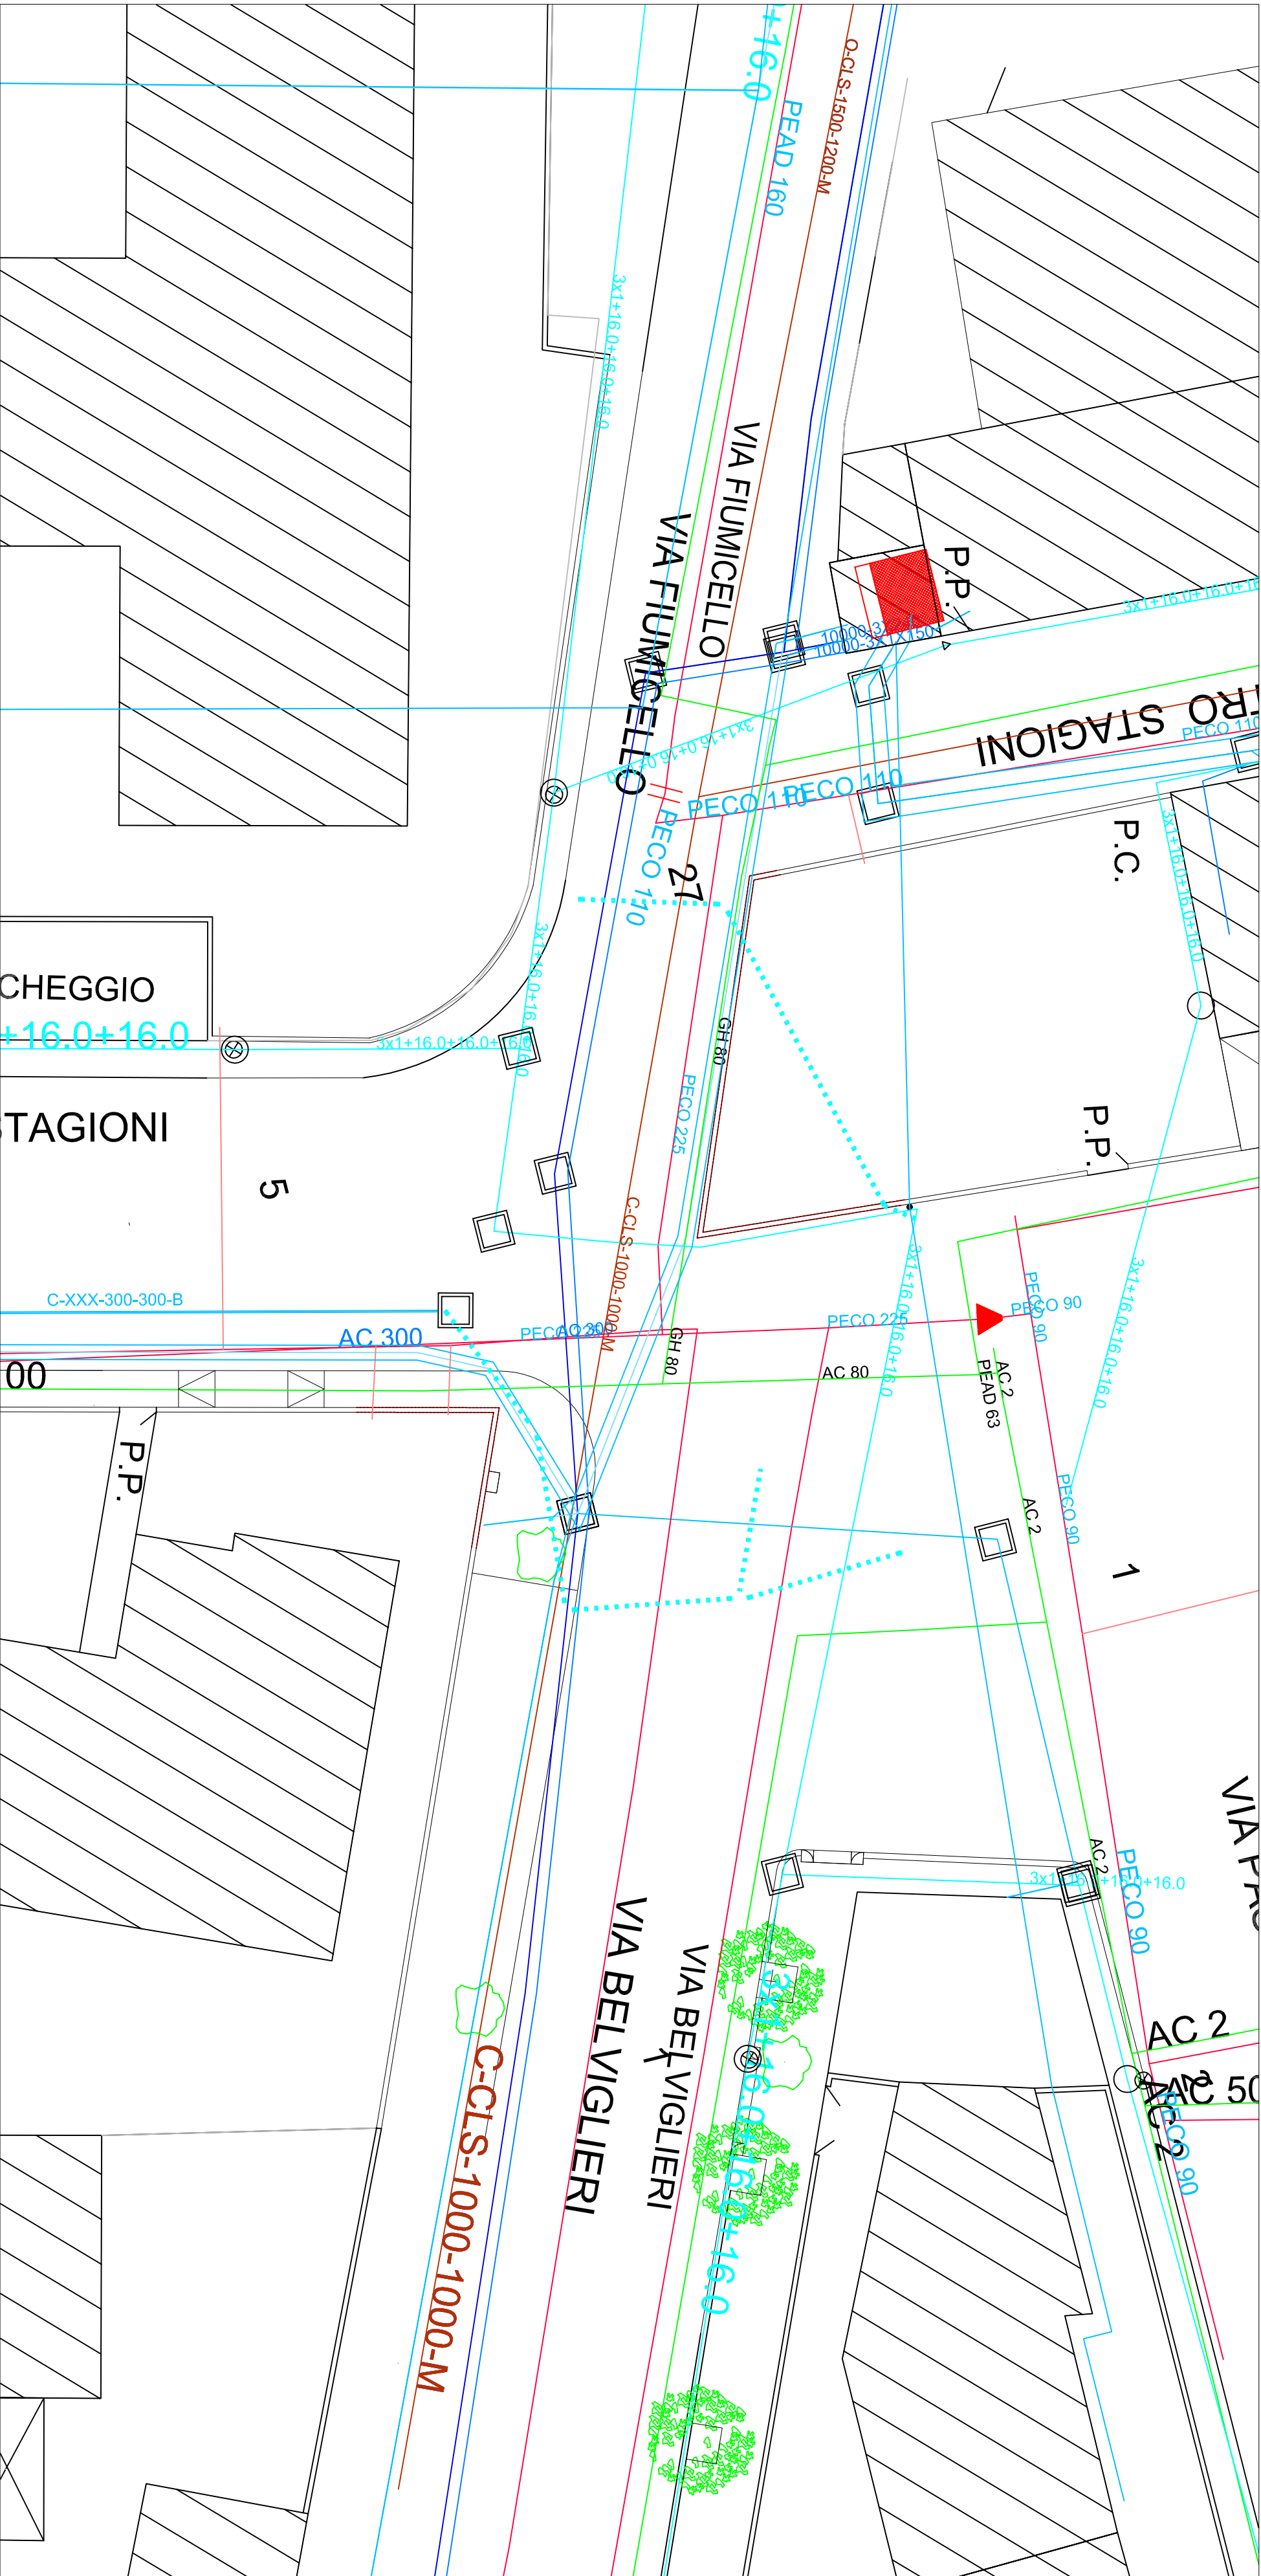

Legenda Servizi AGSM

Rete raccolta Acque Nere (fognatura)

Rete raccolta Acque Bianche (irrigazione)

Rete Illuminazione Pubblica (cavo / filo)

Rete Acquedotto

Rete Gas Sessa Pressione

Rete Gas Alta Pressione

Rete Elettrica M.T.

Rete Elettrica B.T.

**COMUNE DI VERONA**

Area Lavori Pubblici

Direzione Strade Giardini Arredo Urbano

PROGETTO DEFINITIVO

Fascicolo 2008/06.05/14 - CUP I31B18000250007 - Codice Opera PBM 1507

RIQUALIFICAZIONE DI  
CORSO VENEZIA E VIE LIMITROFE  
CON REALIZZAZIONE DI  
ROTATORIA STRADALE IN  
CORRISPONDENZA DELLE  
VIE QUATTRO STAGIONI,  
FUMICELLO E BELVIGLIERI

|                                                                                 |                                       |                                                                           |
|---------------------------------------------------------------------------------|---------------------------------------|---------------------------------------------------------------------------|
| ROTATORIA QUATTRO STAGIONI, FUMICELLO E BELVIGLIERI<br>PLANIMETRIA SOTTOSERVIZI |                                       |                                                                           |
| Tavola 6                                                                        | scala 1:200                           | LUGLIO 2019                                                               |
| f.to Il Progettista<br>Arch. Cristina Fornaggio                                 | f.to Il R.U.P.<br>Geom. Nicola Guerra | Il Dirigente<br>Direzione Strade Giardini A.U.<br>Ing. Valerio Petronilli |