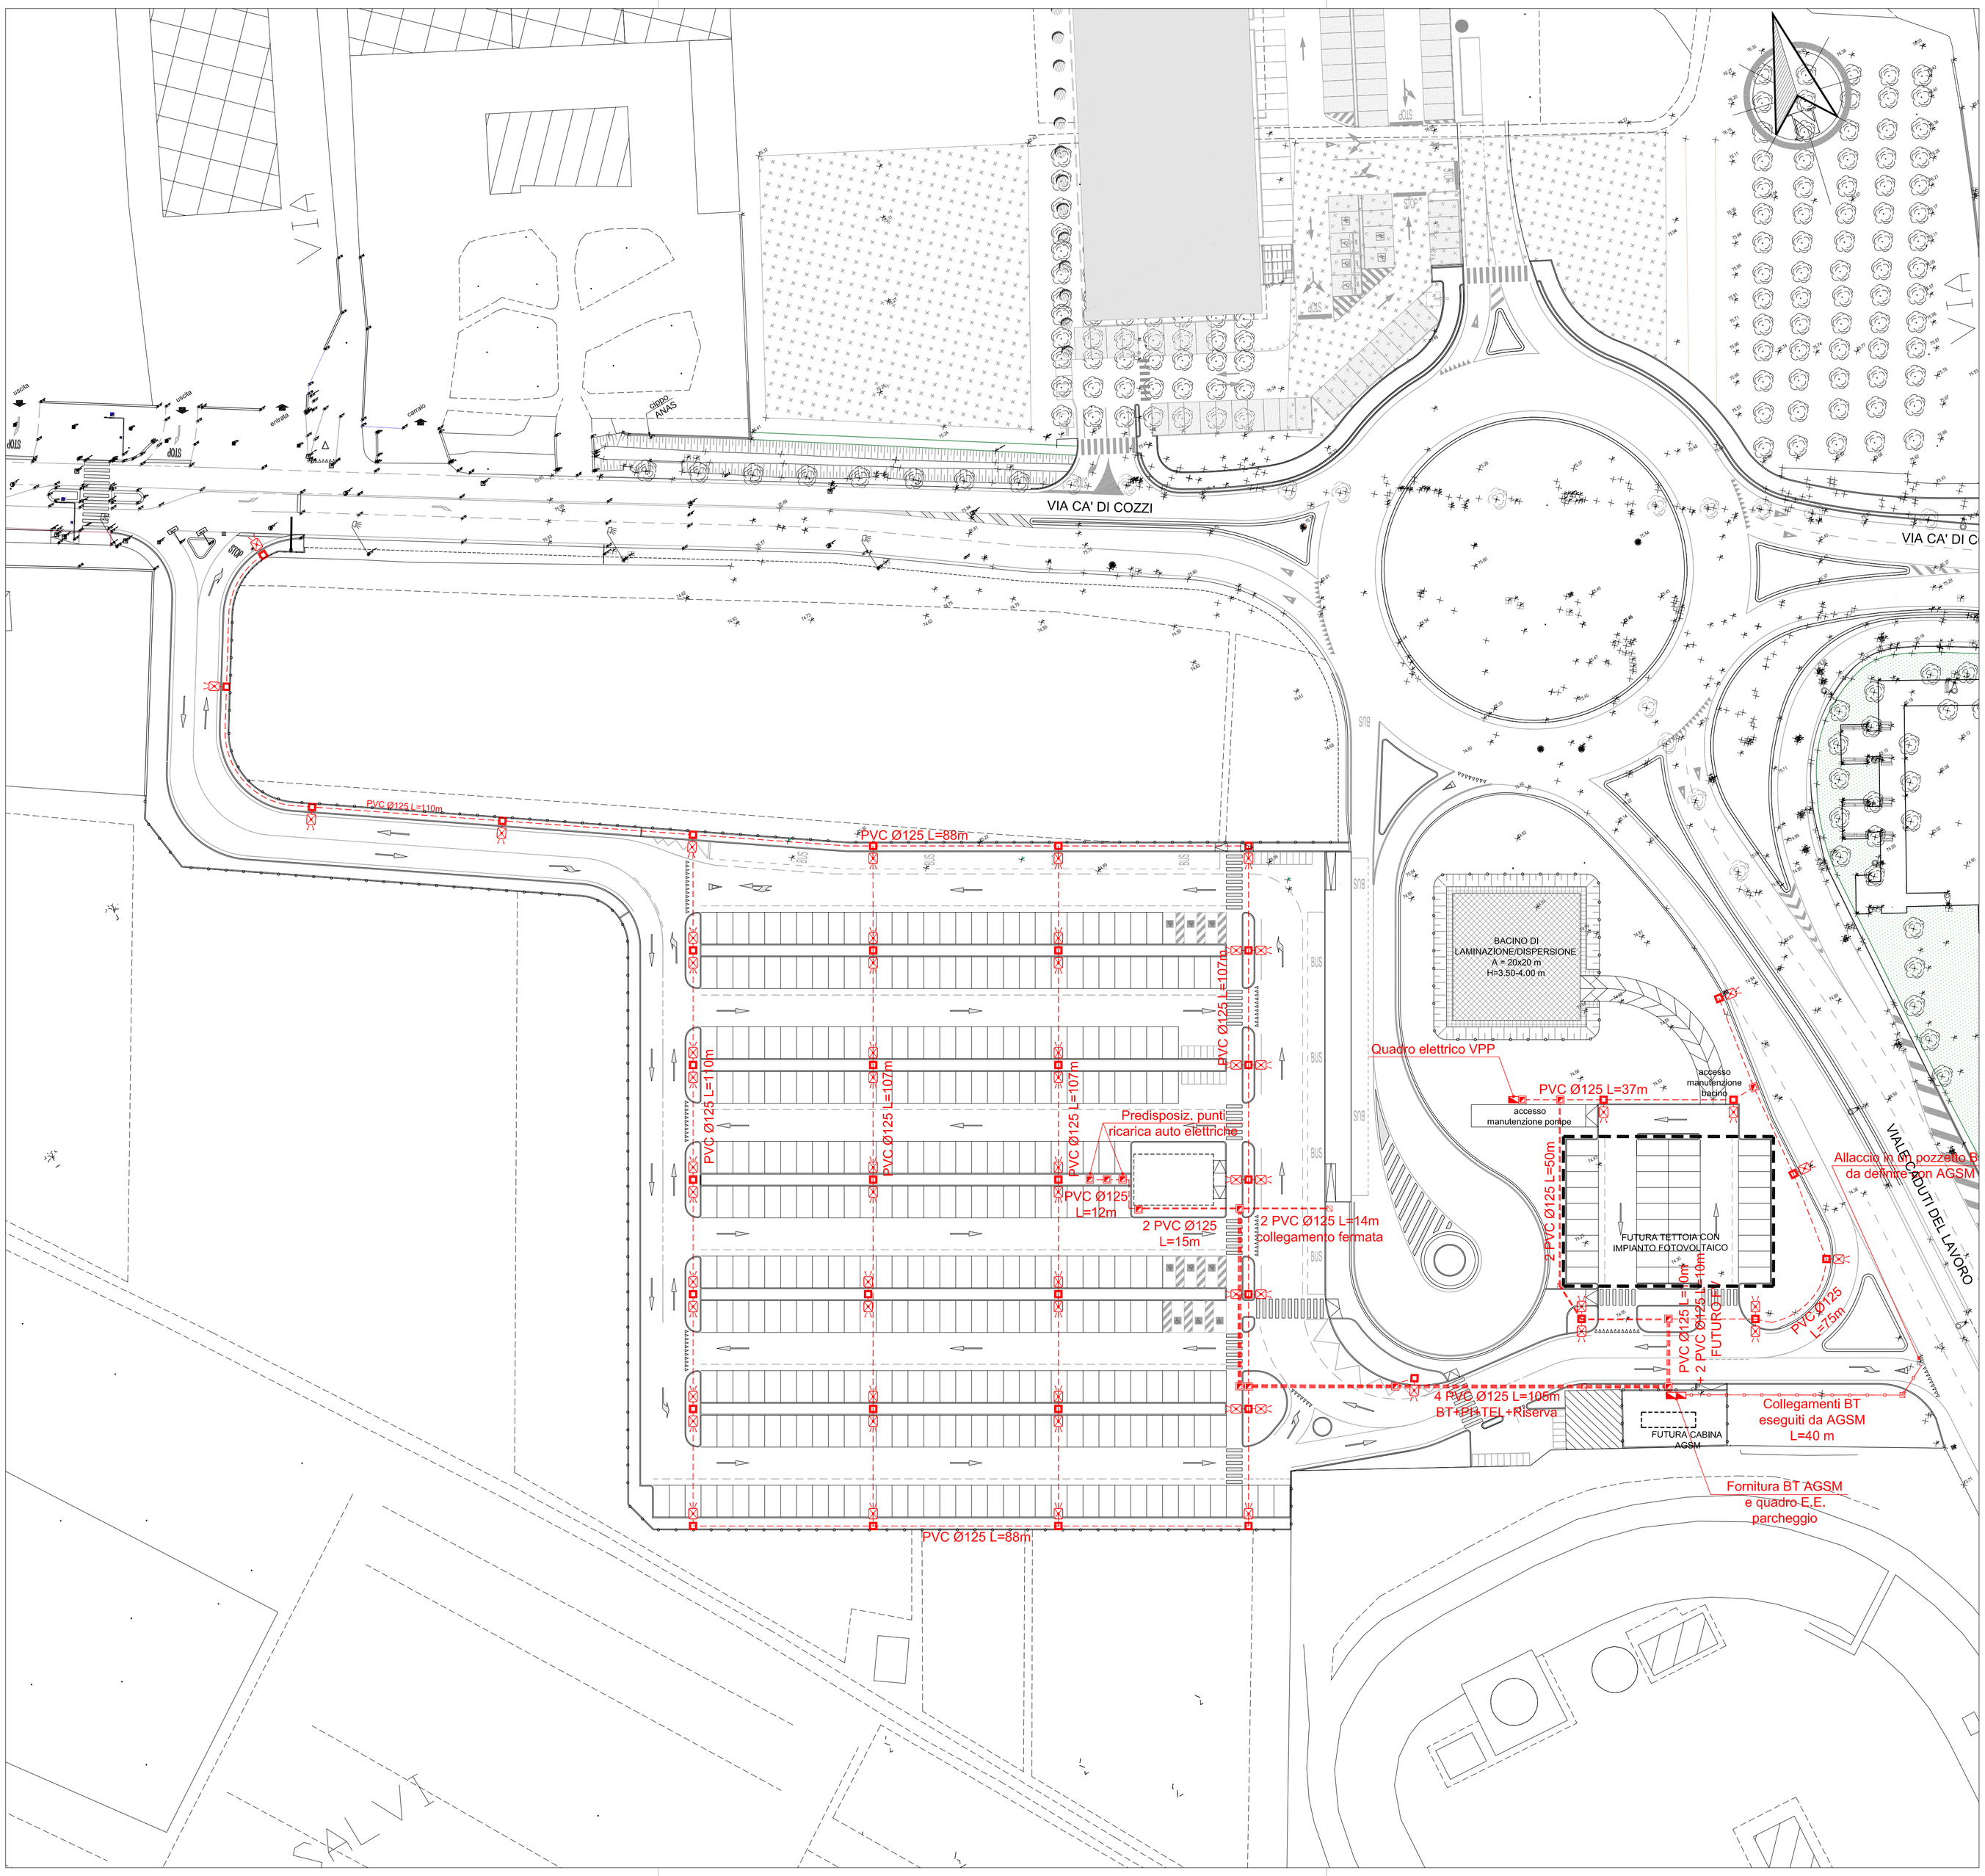

LEGENDA

- Collegamenti MT-BT realizzati da AGSM
- Cavidotti PVC Ø 125/160 mm per PI+BT+TEL+FV+Riserva
- Pozzetto E.E. P.I. 60x60xH60 cm chiusino in ghisa D400kN
- Fornitura BT AGSM e quadro E.E. parcheggio
- Palo P.I. esistente
- Palo P.I. di progetto H=9 m f.t. con sbraccio - armatura LED ITALO2 pozzetto 40x40xH40 cm - chiusino in ghisa D400kN plinto0XH90 cm
- Palo P.I. di progetto H=9 m f.t. con doppio sbraccio - armatura LED ITALO2 pozzetto 40x40xH40 cm - chiusino in ghisa D400kN plinto0XH90 cm
- 52.23 Quote altimetriche di rilievo

AMT 3 S.p.A.

VENETO STRADE S.p.A.

SISTEMA DI TRASPORTO PUBBLICO DI TIPO FILOVIARIO

IL RESPONSABILE DEL PROCEDIMENTO
ING. DOMENICO MENNA

IL PROGETTISTA
ING. TIZIANO PANATO

VALIDATO
ING. ALESSANDRO ZAGO

APPROVATO
ING. DOMENICO MENNA

DATA VALIDAZIONE

DATA APPROVAZIONE

ACCORDO QUADRO

REALIZZAZIONE DI PARCHEGGI SCAMBIATORI DENOMINATI PARK EST E OVEST A SERVIZIO DELLA FILOVIA DI VERONA

PROGETTO DI FATTIBILITA' TECNICA-ECONOMICA PARCHEGGIO OVEST - LOTTO 1

ELABORATO	PLANIMETRIA DI PROGETTO RETE P.I. E B.T.	
04.PG.PL.07.0		
DATA EMISSIONE	SCALA	NOME FILE
31 Luglio 2023	1:500	PARK OVEST.PFTE.04.PG.PL.07.0

REV.	DATA	DESCRIZIONE DELLA MODIFICA
0	31 Luglio 2023	Prima stesura

CONSULENZE SPECIALISTICHE - SERVICE DI PROGETTO :

Progettazione stradale

Ing. Maurizio Fabbiani
via Camuzzoni, 1 - VERONA
e-mail: info@infratecsrl.it
tel. 045 8101737

IL PRESENTE DOCUMENTO NON POTRA' ESSERE COPIATO, RIPRODOTTO O ALTRIMENTI PUBBLICATO, IN TUTTO O IN PARTE, SENZA IL CONSENSO DI VENETO STRADE S.P.A., VENEZIA. OGNI UTILIZZO NON AUTORIZZATO SARA' PUNITO A NORMA DI LEGGE
THIS DOCUMENT MAY NOT BE COPIED, REPRODUCED OR PUBLISHED, EITHER IN PART O IN ITS ENTIRETY, WITHOUT THE WRITTEN PERMISSION OF VENETO STRADE S.P.A. VENEZIA. UNAUTHORIZED USE WILL BE PROSECUTED BY LAW