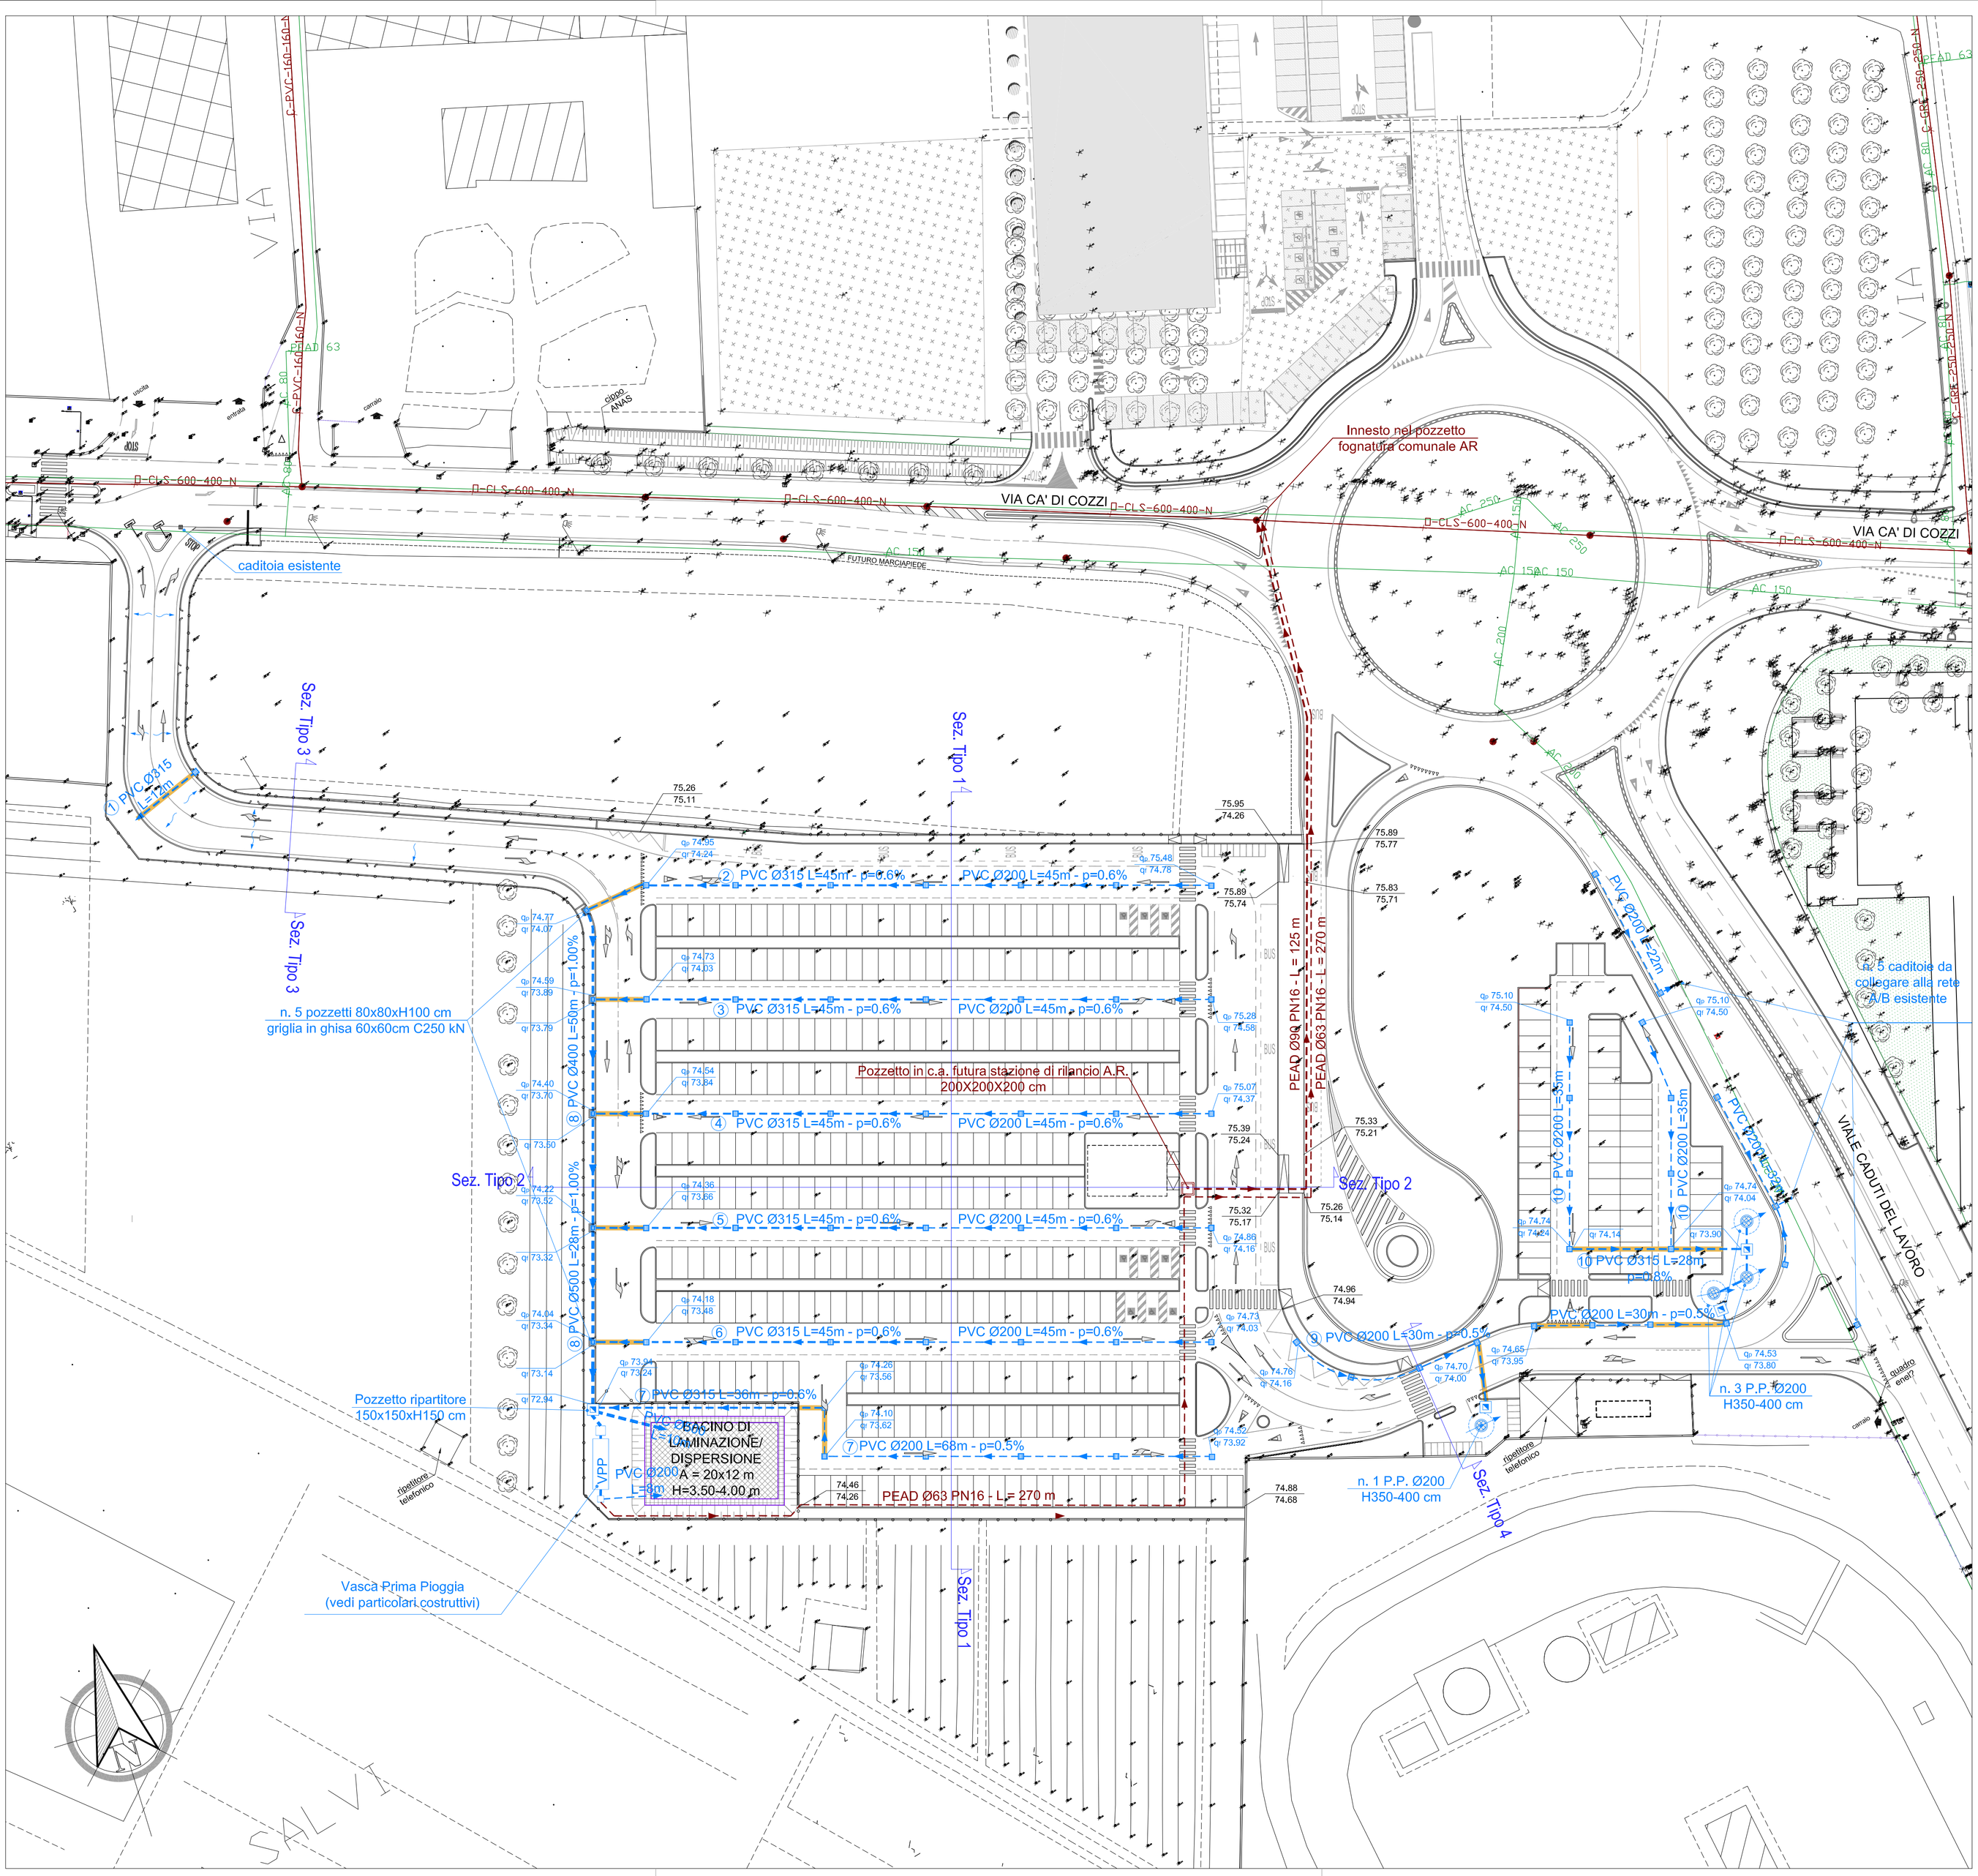

LEGENDA

ACQUE METEORICHE

- Tubazione A.M. in PVC Ø200-315-400-500
- Caditoia a caduta 60x60xH80 cm griglia in ghisa D400KN
- Pozzetto 80x80xH100 cm griglia in ghisa C250KN
- Avampozzo 100x100xH150 cm chiusino in ghisa C250KN
- Pozzo perdente in cls DN200 H3.50/4.00 m

ACQUE REFLUE

- Linea fognatura comunale esistente
- Tubazione di mandata A.R. alla fognatura comunale PEAD Ø110 PN10

ACQUEDOTTO

- Linea acquedotto comunale esistente
- Nuova rete acquedotto PEAD Ø110 PN16
- Collegamento acquedotto al futuro fabbricato servizi PEAD Ø63 PN16
- Idrante soprasuolo
- Quote altimetriche di rilievo

AMT 3 S.p.A.

VENETO STRADE S.p.A.

SISTEMA DI TRASPORTO PUBBLICO DI TIPO FILOVIARIO

IL RESPONSABILE DEL PROCEDIMENTO
ING. DOMENICO MENNA

IL PROGETTISTA
ING. TIZIANO PANATO

VALIDATO
ING. ALESSANDRO ZAGO

APPROVATO
ING. DOMENICO MENNA

DATA VALIDAZIONE

DATA APPROVAZIONE

ACCORDO QUADRO

REALIZZAZIONE DI PARCHEGGI SCAMBIATORI DENOMINATI PARK EST E OVEST A SERVIZIO DELLA FILOVIA DI VERONA

PROGETTO DI FATTIBILITA' TECNICA-ECONOMICA PARCHEGGIO OVEST - LOTTO 1

ELABORATO	PLANIMETRIA DI PROGETTO RETE A.M., ACQUEDOTTO, FOGNATURA	
04.PG.PL.05.1		
DATA EMISSIONE	SCALA	NOME FILE
31 Luglio 2023	1:500	PARK OVEST.PFTE.04.PG.PL.05.1

REV.	DATA	DESCRIZIONE DELLA MODIFICA
1	08 Aprile 2025	Revisione Generale
0	31 Luglio 2023	Prima stesura

CONSULENZE SPECIALISTICHE - SERVICE DI PROGETTO :

Progettazione stradale

infratec CONSULTING ENGINEERING S.r.l.

Ing. Maurizio Fabbiani

via Camuzzoni, 1 - VERONA
e-mail: info@infratecsrl.it
tel. 045 8101737

IL PRESENTE DOCUMENTO NON POTRA' ESSERE COPIATO, RIPRODOTTO O ALTRIMENTI PUBBLICATO, IN TUTTO O IN PARTE, SENZA IL CONSENSO DI VENETO STRADE S.P.A. VENEZIA. OGNI UTILIZZO NON AUTORIZZATO SARA' PUNITO A NORMA DI LEGGE
THIS DOCUMENT MAY NOT BE COPIED, REPRODUCED OR PUBLISHED, EITHER IN PART O IN ITS ENTIRETY, WITHOUT THE WRITTEN PERMISSION OF VENETO STRADE S.P.A. VENEZIA. UNAUTHORIZED USE WILL BE PROSECUTED BY LAW