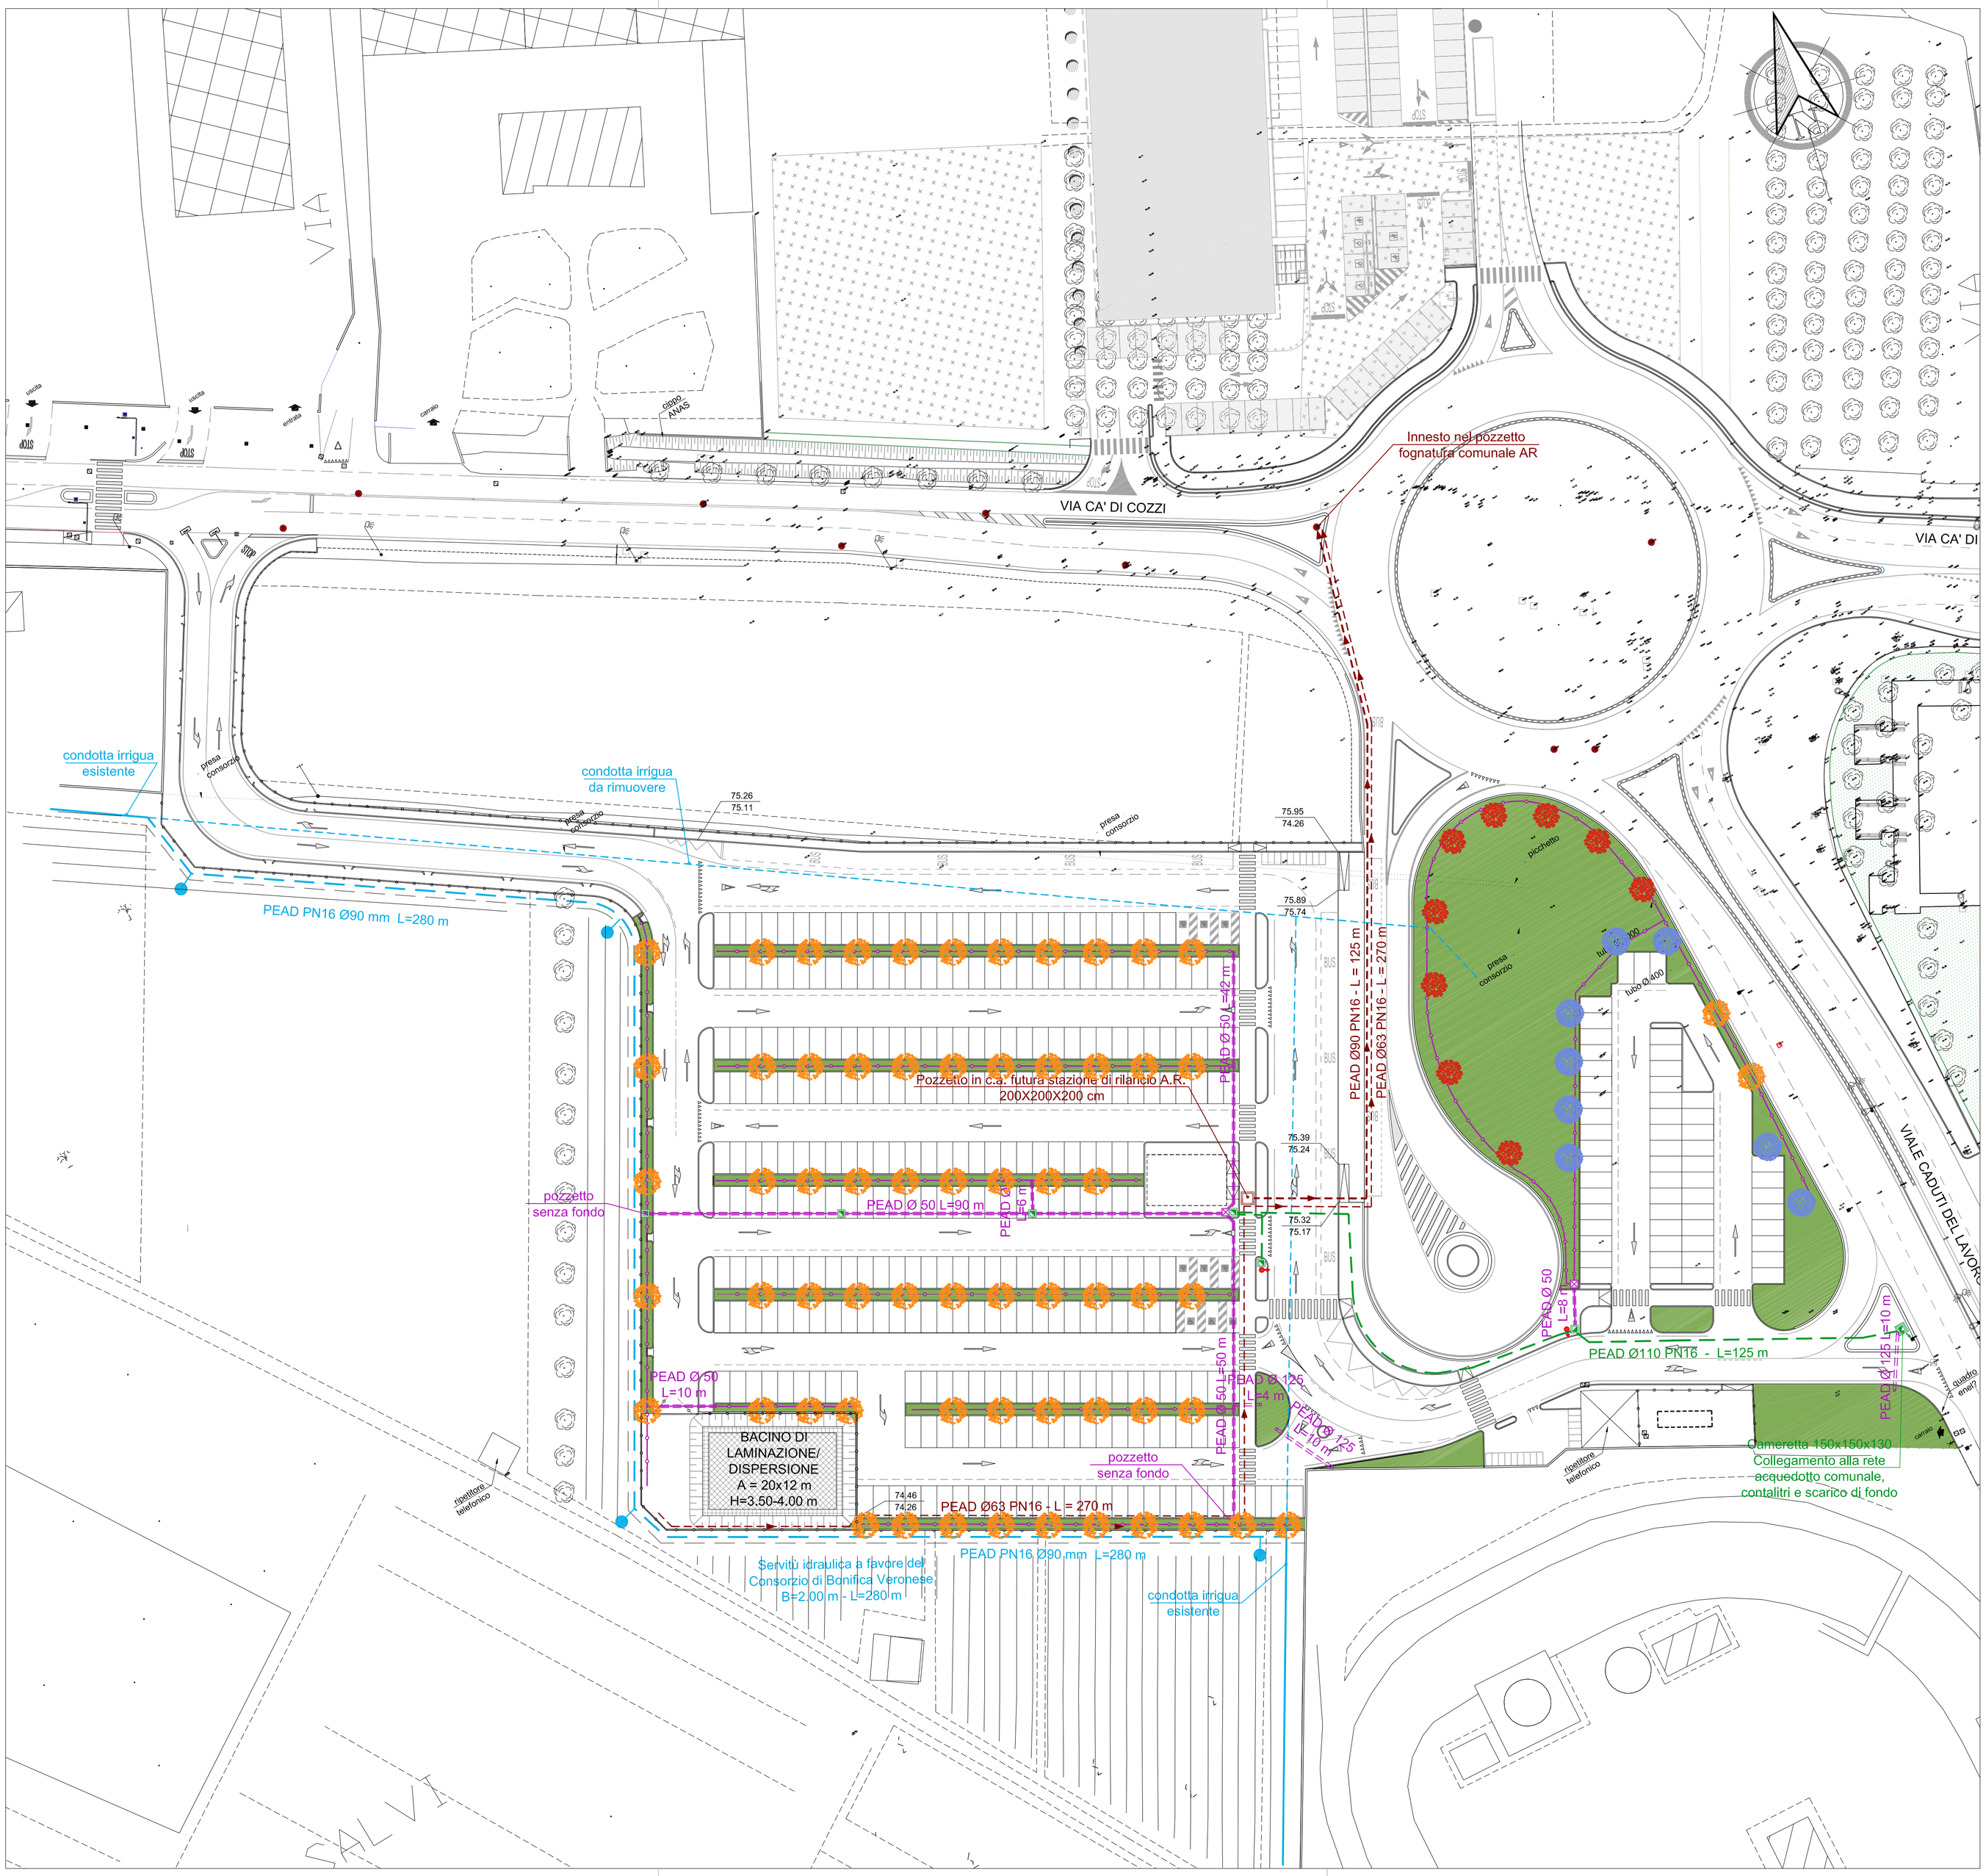

LEGENDA

Aree a verde in progetto

n. 8 Tilia platyphyllos

n. 64 Parrotia persica impalcata a 2 m

n. 9 Tilia cordata "green spire"

IRRIGAZIONE PARCHEGGIO

ACCIAIO - Ø00 — LINEA ACQUEDOTTO COMUNALE ESISTENTE

NUOVA RETE ACQUEDOTTO
PEAD Ø110 PN16

TUBAZIONE DI DISTRIBUZIONE PRIMARIA IMPIANTO DI IRRIGAZIONE PEAD Ø50
IN AREA VERDE / SOTTO PAVIMENTAZIONE CON TUBO CAMICIA PEAD Ø125 mm
CORRUGATO

PREDISPOSIZIONE PER ATTRAVERSAMENTI CON TUBO CAMICIA IN PEAD Ø125 mm
CORRUGATO

TUBAZIONE IRRIGAZIONE AD ALA GOCCIOLANTE AUTOCOMPENSANTE, TUBO IN PE Ø16
SPAZIATURA GOCCIOLATORE OGNI 33cm
COMPLETO DI RIDUTTORE DI PRESSIONE ALL'INTERNO DEL POZZETTO

CAMERETTA 150x150x130 cm COLLEGAMENTO ALLA RETE ACQUEDOTTO
COMUNALE, CONTALITRI E SCARICO DI FONDO
CHIUSINO IN GHISA C250kN

POZZETTO DI DERIVAZIONE ACQUEDOTTO/IRRIGAZIONE 60x60xH60 cm
CHIUSINO IN GHISA C250/D400kN

POZZETTO RETTANGOLARE IN PVC PER ALLOGGIAMENTO ELETTROVALVOLE
E PROGRAMMATORE A BATTERIA PER IMPIANTO IRRIGAZIONE

IDRANTE SOPRASUOLO UNI 70

N.B. TUTTI GLI ATTRAVERSAMENTI DEL TUBO DI IRRIGAZIONE
SARANNO PREVISTI CON TUBO CAMICIA IN PEAD Ø125mm

CONSORZIO DI BONIFICA VERONESE

Condotta irrigua consortile in pressione
dell'impianto a pioggia di Caovilla

Rimozione condotta irrigua consortile

Deviazione condotta irrigua consortile
PEAD Ø90

n°4 prese di irrigazione

AMT 3 S.p.A.

VENETO STRADE S.p.A.

SISTEMA DI TRASPORTO PUBBLICO DI TIPO FILOVIARIO

IL RESPONSABILE DEL PROCEDIMENTO
ING. DOMENICO MENNA

IL PROGETTISTA
ING. TIZIANO PANATO

VALIDATO
ING. ALESSANDRO ZAGO

APPROVATO
ING. DOMENICO MENNA

DATA VALIDAZIONE

DATA APPROVAZIONE

ACCORDO QUADRO

REALIZZAZIONE DI PARCHEGGI SCAMBIATORI DENOMINATI PARK EST E OVEST A SERVIZIO DELLA FILOVIA DI VERONA

PROGETTO DI FATTIBILITA' TECNICA-ECONOMICA PARCHEGGIO OVEST - LOTTO 1

ELABORATO	PLANIMETRIA DI PROGETTO RETE IRRIGAZIONE PARK E CONSORTILE	
04.PG.PL.06.1		
DATA EMISSIONE	SCALA	NOME FILE
31 Luglio 2023	1:500	PARK OVEST.PFTE.04.PG.PL.06.1

REV.	DATA	DESCRIZIONE DELLA MODIFICA
1	08 Aprile 2025	Revisione Generale
0	31 Luglio 2023	Prima stesura

CONSULENZE SPECIALISTICHE - SERVICE DI PROGETTO :

Progettazione stradale

infratec CONSULTING ENGINEERS S.r.l.

Ing. Maurizio Fabbiani
via Camuzzoni, 1 - VERONA
e-mail: info@infratecsrl.it
tel. 045 8101737

IL PRESENTE DOCUMENTO NON POTRA' ESSERE COPIATO, RIPRODOTTO O ALTRIMENTI PUBBLICATO, IN TUTTO O IN PARTE, SENZA IL CONSENSO DI VENETO STRADE S.P.A. VENEZIA, OGNI UTILIZZO NON AUTORIZZATO SARA' PUNITO A NORMA DI LEGGE
THIS DOCUMENT MAY NOT BE COPIED, REPRODUCED OR PUBLISHED, EITHER IN PART O IN ITS ENTIRETY, WITHOUT THE WRITTEN PERMISSION OF VENETO STRADE S.P.A. VENEZIA. UNAUTHORIZED USE WILL BE PROSECUTED BY LAW