



SEZIONE TIPO 1

sc. 1:100

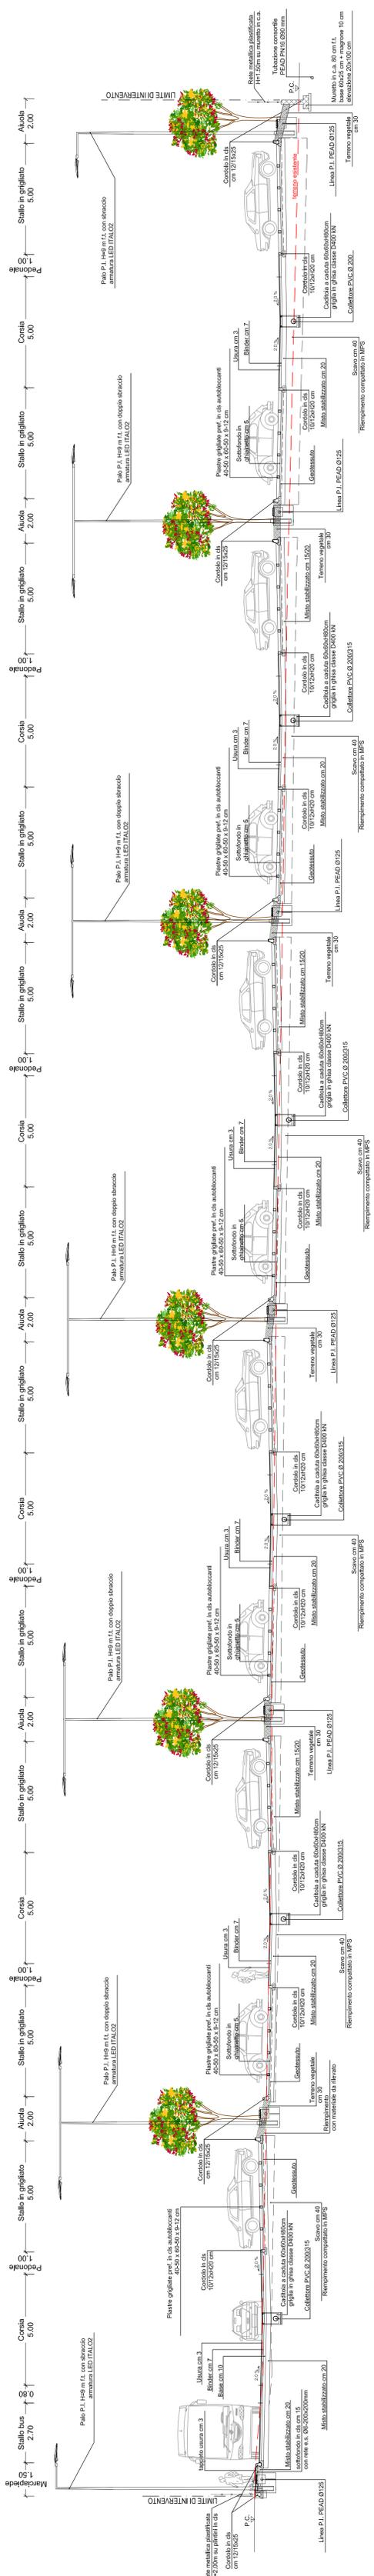

SEZIONE TIPO 2

sc. 1:100

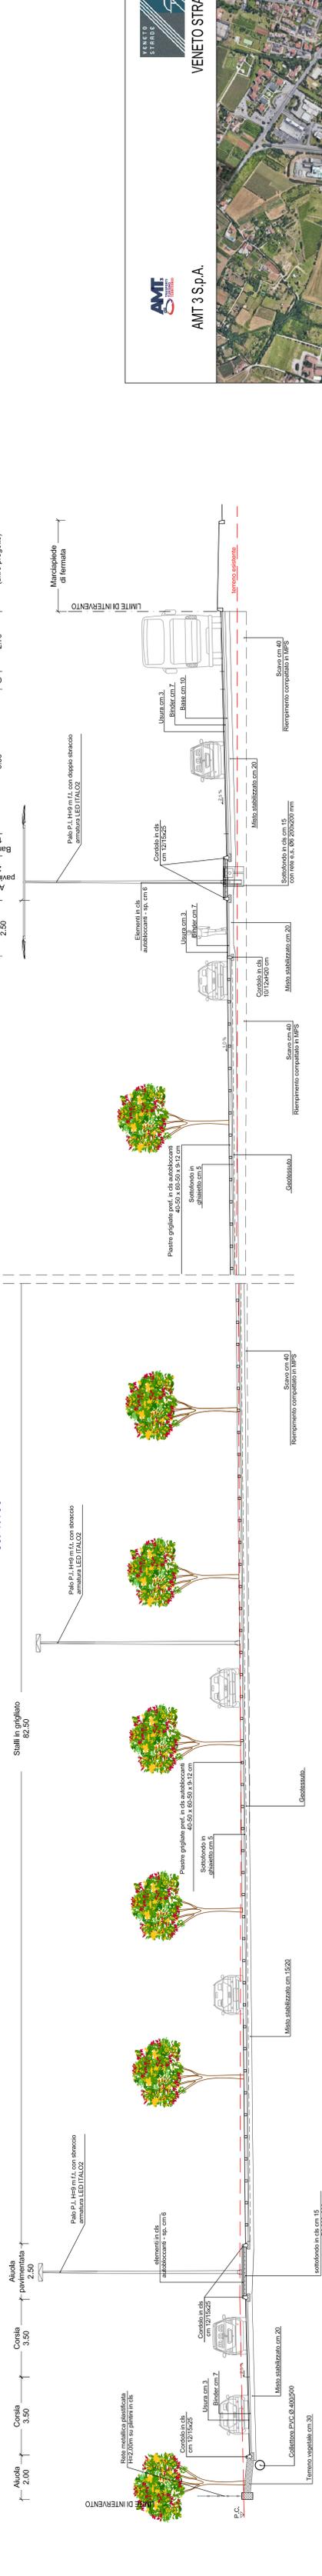


SEZIONE TIPO 3

sc. 1:100



PARTICOLARE PAVIMENTAZIONE ASSI PERCORSI DAGLI AUTOBUS

sc. 1:50

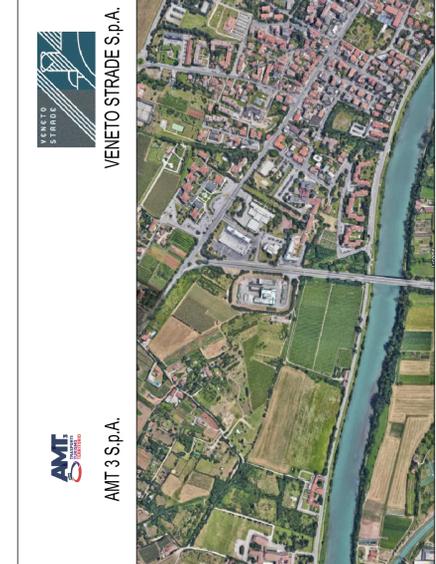

SISTEMA DI TRASPORTO PUBBLICO DI TIPO FILOVIARIO

L. RESPONSABILE DEL PROGETTO ING. DOMENICO MENNA		ACCORDO QUADRO REALIZZAZIONE DI PARCHEGGI SCAMBIATORI DENOMINATI PARK EST E OVEST A SERVIZIO DELLA FLOVIA DI VERONA PROGETTO DI FATTIBILITÀ TECNICA-ECONOMICA PARCHEGGIO OVEST - LOTTO 1	
IL PROGETTISTA ING. TIZIANO PANATO		SEZIONI STRADALI TIPO	
L'ELABORATO ING. ALESSANDRO ZAGO		NOME FILE SCALE 1:50-100	
L'APPROVATO ING. DOMENICO MENNA		DATA EMISSIONE 31 LUGLIO 2023	
CONSULENZA SPECIALISTICHE - SERVICE DI PROGETTO		DATA APPROVAZIONE 08 MARZO 2025	
PROGETTAZIONE STRADALE		REVISIONE GENERALE 31 MARZO 2023	
DATA APPROVAZIONE		ING. DOMENICO MENNA	

