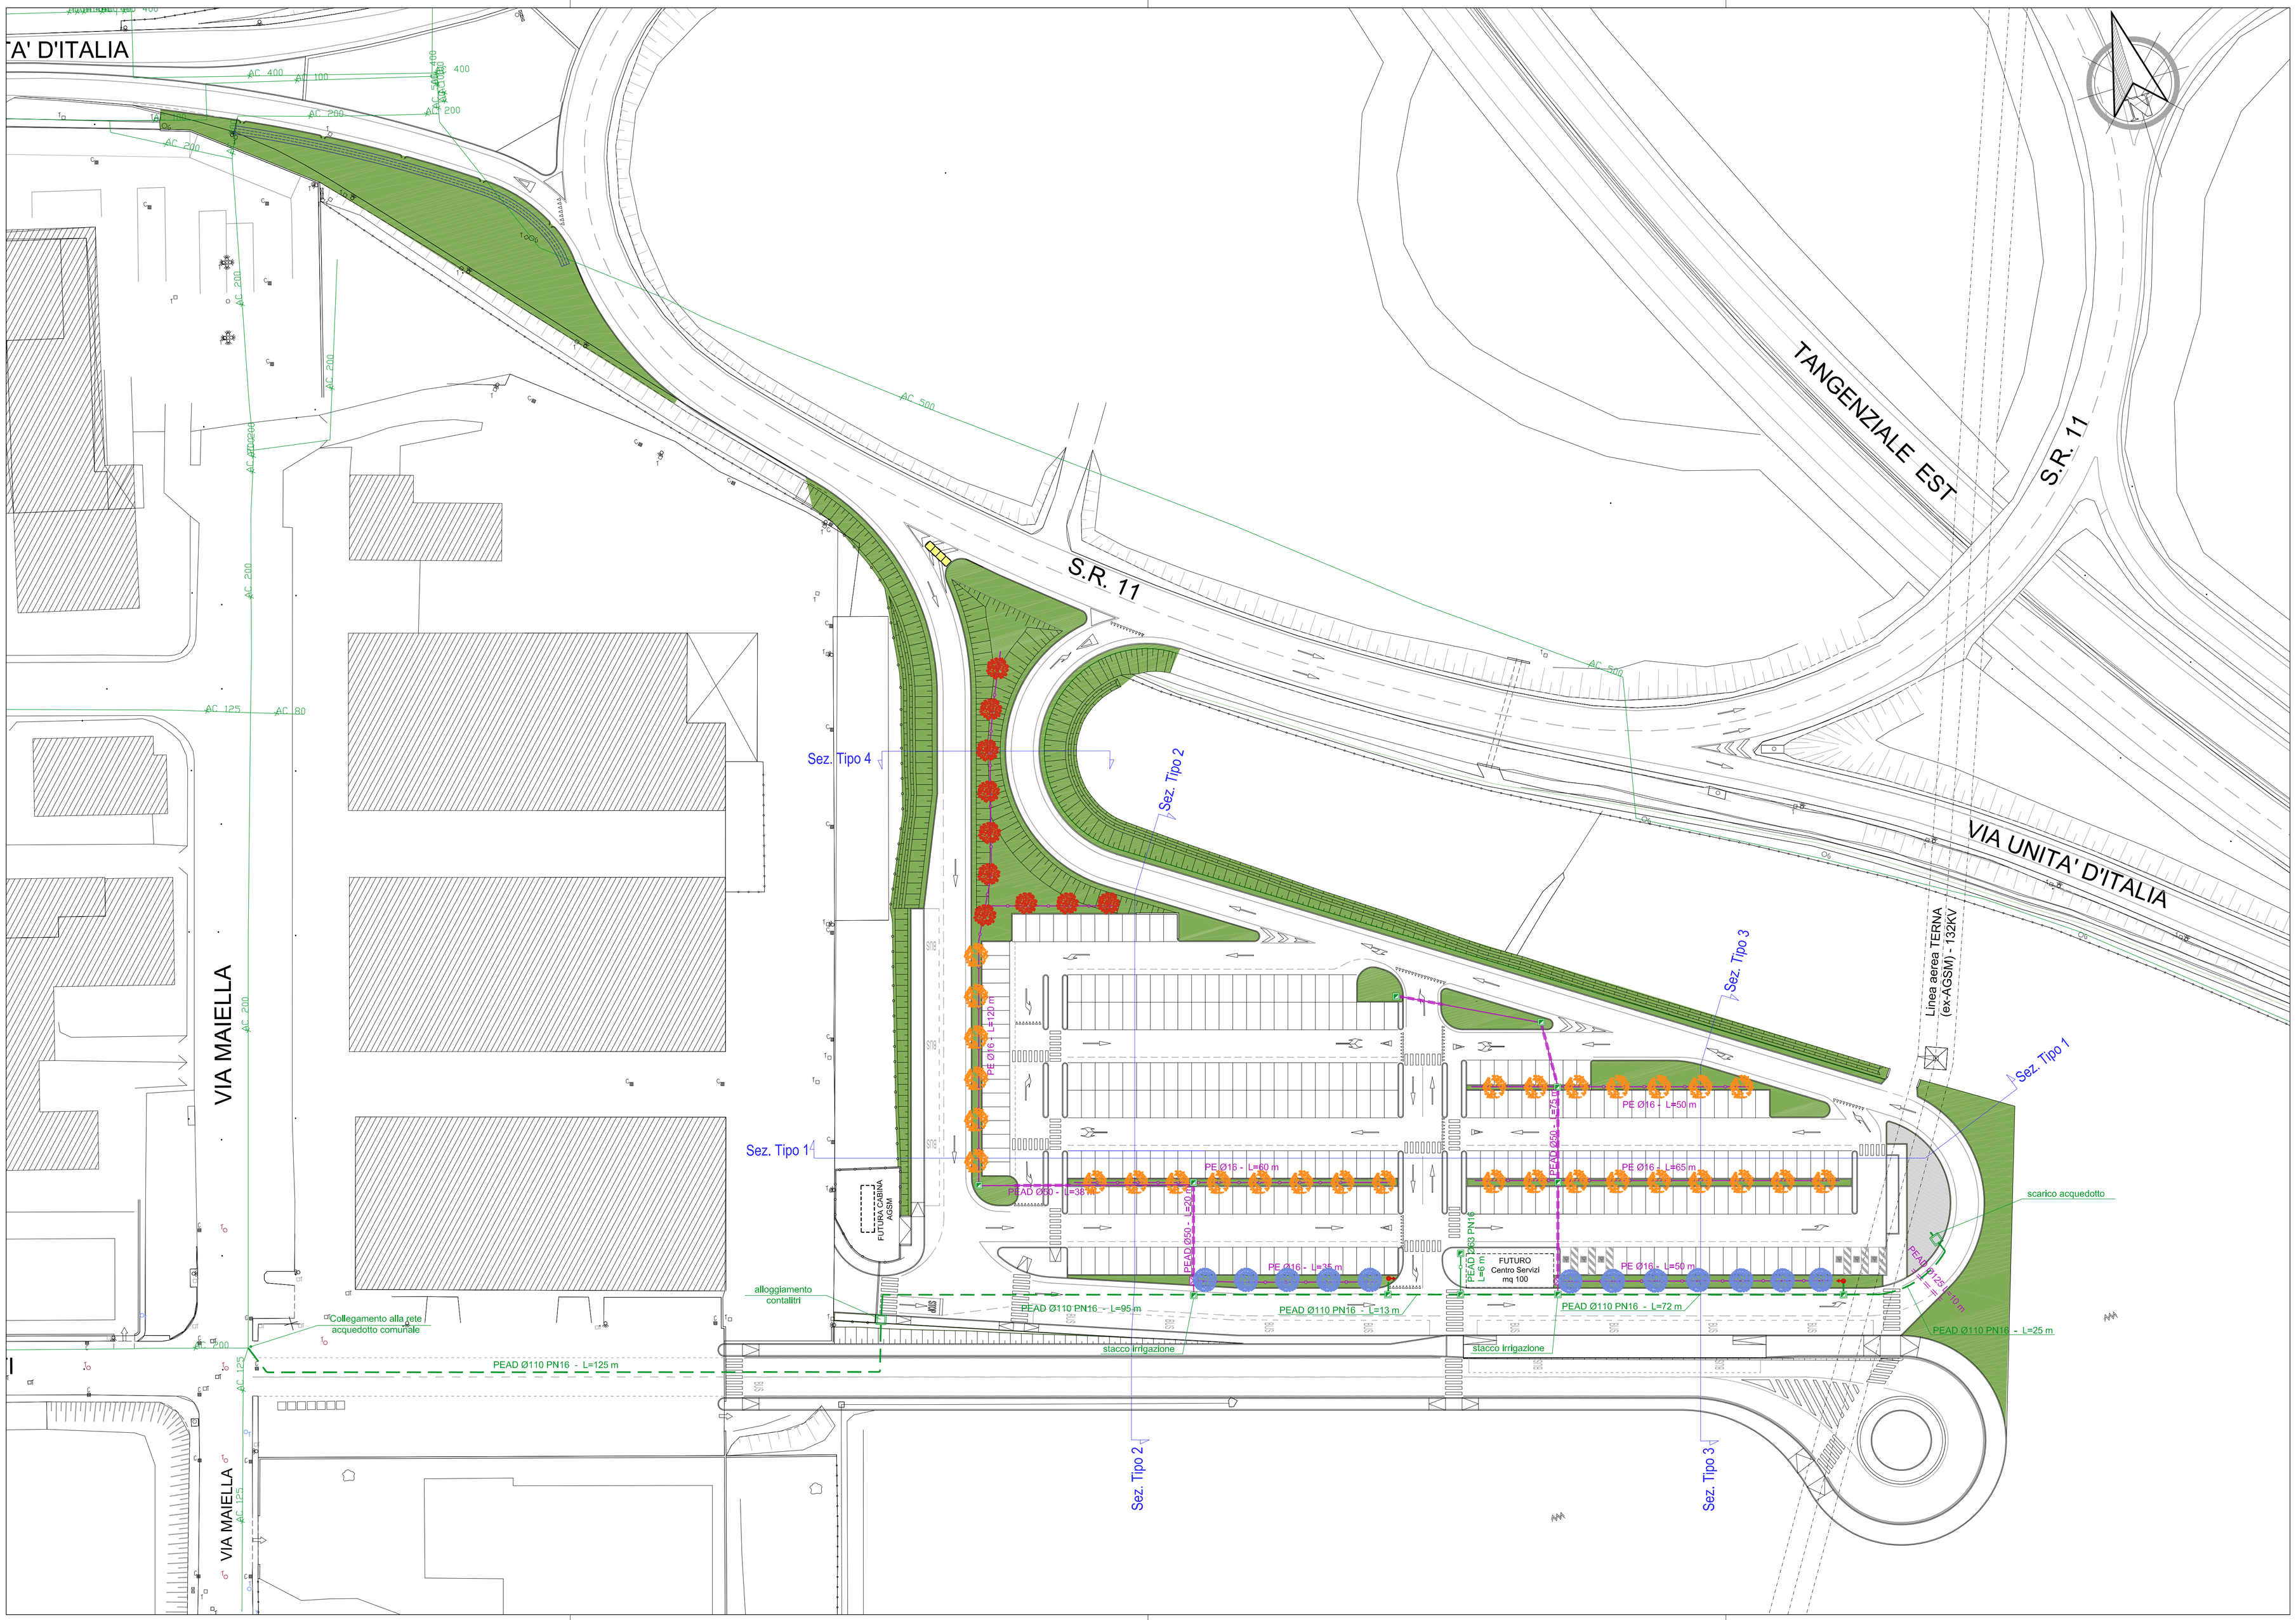


## LEGENDA

- Aree a verde in progetto
- n. 12 Tilia platyphyllos
- n. 30 Parrotia persica impalcata a 2 m
- n. 10 Tilia cordata "green spire"
- ACCIAIO - Ø80 — Linea acquedotto comunale esistente
- Nuova rete acquedotto PEAD Ø110 PN16 / sotto pavimentazione con tubo camicia PEAD Ø125 mm corrugato
- Collegamento acquedotto al futuro fabbricato servizi PEAD Ø63 PN16
- Tubazione di distribuzione primaria impianto di irrigazione PEAD Ø50 in area verde / sotto pavimentazione con tubo camicia PEAD Ø125 mm corrugato
- Tubazione irrigazione ad ala gocciolante autocompensante tubo in PE Ø 16 - spaziatura gocciolatore 33 cm completo di riduttore di pressione all'interno del pozzetto
- Pozzetto prefabbricato 80x80xH150 cm per alloggiamento contalitri
- Pozzetto di derivazione acquedotto/irrigazione 60x60xH60 cm chiusino in ghisa C250/D400kN
- Pozzetto rettangolare in PVC per alloggiamento elettrovalvole e programmatore a batteria per impianto irrigazione
- Idrante soprasuolo UNI 70

N.B. TUTTI GLI ATTRAVERSAMENTI DEL TUBO DI IRRIGAZIONE SARANNO PREVISTI CON TUBO CAMICIA IN PEAD Ø125mm

AMT 3 S.p.A.

VENETO STRADE S.p.A.

SISTEMA DI TRASPORTO PUBBLICO DI TIPO FILOVIARIO

IL RESPONSABILE DEL PROCEDIMENTO
ING. DOMENICO MENNA

IL PROGETTISTA
ING. TIZIANO PANATO

VALIDATO
ING. ALESSANDRO ZAGO

APPROVATO
ING. DOMENICO MENNA

DATA VALIDAZIONE

DATA APPROVAZIONE

# ACCORDO QUADRO

## REALIZZAZIONE DI PARCHEGGI SCAMBIATORI DENOMINATI PARK EST E OVEST A SERVIZIO DELLA FILOVIA DI VERONA

## PROGETTO DI FATTIBILITA' TECNICA-ECONOMICA PARCHEGGIO EST - LOTTO 2

ELABORATO
04.PG.PL.06.1

PLANIMETRIA DI PROGETTO
RETE IRRIGAZIONE PARCHEGGIO

| DATA EMISSIONE | SCALA | NOME FILE |
|---|---|---|
| 31 Luglio 2023 | 1:500 | PARK EST.PFTE.04.PG.PL.06.1 |

| REV. | DATA | DESCRIZIONE DELLA MODIFICA |
|---|---|---|
| 1 | 08 Aprile 2025 | Revisione Generale |
| 0 | 31 Luglio 2023 | Prima stesura |

CONSULENZE SPECIALISTICHE - SERVICE DI PROGETTO :

Progettazione stradale

Ing. Maurizio Fabblani
via Camuzzoni, 1 - VERONA
e-mail: info@infratecsrl.it
tel. 045 8101737

IL PRESENTE DOCUMENTO NON POTRA' ESSERE COPIATO, RIPRODOTTO O ALTRIMENTI PUBBLICATO, IN TUTTO O IN PARTE, SENZA IL CONSENSO DI VENETO STRADE S.P.A. VENEZIA. OGNI UTILIZZO NON AUTORIZZATO SARA' PUNITO A NORMA DI LEGGE
THIS DOCUMENT MAY NOT BE COPIED, REPRODUCED OR PUBLISHED, EITHER IN PART OR IN ITS ENTIRETY, WITHOUT THE WRITTEN PERMISSION OF VENETO STRADE S.P.A. VENEZIA. UNAUTHORIZED USE WILL BE PROSECUTED BY LAW