



AMT 3 S.p.A.



VENETO STRADE S.p.A.




SISTEMA DI TRASPORTO PUBBLICO DI TIPO FILOVIARIO

IL RESPONSABILE DEL PROCEDIMENTO ING. DOMENICO MENNA		ACCORDO QUADRO REALIZZAZIONE DI PARCHEGGI SCAMBIATORI DENOMINATI PARK EST E OVEST A SERVIZIO DELLA FILOVIA DI VERONA PROGETTO DI FATTIBILITA' TECNICA-ECONOMICA PARCHEGGIO EST - LOTTO 2		
IL PROGETTISTA ING. TIZIANO PANATO				
VALIDATO ING. ALESSANDRO ZAGO				
APPROVATO ING. DOMENICO MENNA				
		ELABORATO 04.PG.SU.01.1	SEZIONI UBICATE ASSE PRINCIPALE	
		DATA EMISSIONE 31 Luglio 2023	SCALA --	NOME FILE PARK EST.PFTE.04.PG.SU.01.1
		108 Aprile 2025 031 Luglio 2023	Revisione Generale Prima stesura	
		REV.	DATA	DESCRIZIONE DELLA MODIFICA
		CONSULENZE SPECIALISTICHE - SERVICE DI PROGETTO : Progettazione stradale  Ing. Maurizio Fabbiani via Camuzzoni, 1 - VERONA e-mail: info@infratecsrl.it tel. 045 8101737		
DATA VALIDAZIONE				
DATA APPROVAZIONE				

SCAVI E BONIFICHE	
SCOTICO	12,921 m
STERRO	0,103 m²
RILEVATI	
RILEVATO	15,426 m²
TERRENO VEGETALE	5,555 m
SOVRASTRUTTURA STRADALE	
STRATO DI USURA	7,716 m
STRATO DI BINDER	7,716 m
STRATO DI BASE	7,716 m
STRATO DI FONDAZIONE	1,972 m²

SEZIONE N.: 5
QT. PROGETTO: 53,79
DIST.PROG.: 24,818

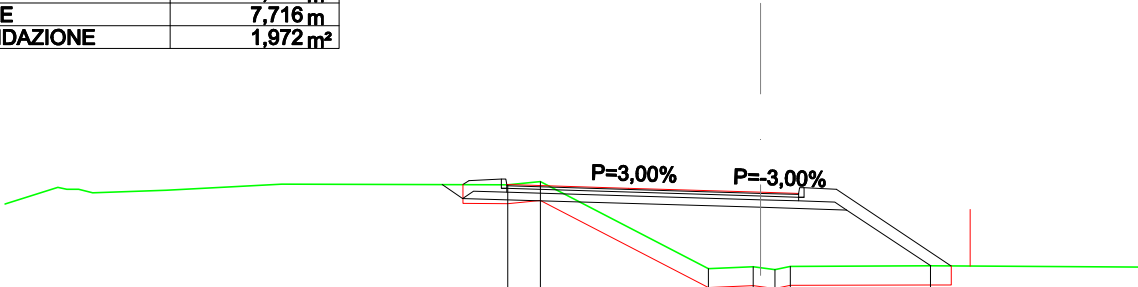


SCALA 1:200

QT.RIF. 47,00

QUOTE PROGETTO	53,99	54,14	53,99	53,90	53,79	53,76	53,87	51,84
DISTANZE PARZIALI PROGETTO	0,85	3,22	3,50	1,00	0,85	3,04		
QUOTE TERRENO	53,99	54,08	51,77	51,82	51,83	51,84		
DIST.PARZIALI TERRENO	0,86	4,44	1,19		3,71			

SCAVI E BONIFICHE	
SCOTICO	14,640 m
FOSSO	0,549 m²
RILEVATI	
RILEVATO	25,091 m²
TERRENO VEGETALE	9,684 m
SOVRASTRUTTURA STRADALE	
STRATO DI USURA	6,000 m
STRATO DI BINDER	6,000 m
STRATO DI BASE	6,000 m
STRATO DI FONDAZIONE	1,631 m²

SEZIONE N.: 6
QT. PROGETTO: 53,64
DIST.PROG.: 40,000

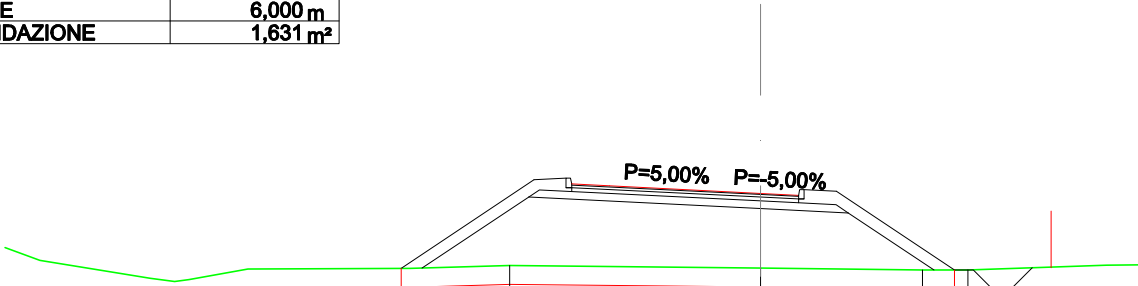


SCALA 1:200

QT.RIF. 47,00

QUOTE PROGETTO	54,00	54,04	53,84	53,64	53,59	53,70	51,61	51,11	51,67
DISTANZE PARZIALI PROGETTO	0,85	1,00	4,00	1,00	0,85	3,12			
QUOTE TERRENO	51,73			51,66			51,61	51,61	
DIST.PARZIALI TERRENO		6,64		4,28		1,20			

SCAVI E BONIFICHE	
SCOTICO	14,386 m
FOSSO	0,549 m²
RILEVATI	
RILEVATO	24,466 m²
TERRENO VEGETALE	9,378 m
SOVRASTRUTTURA STRADALE	
STRATO DI USURA	6,000 m
STRATO DI BINDER	6,000 m
STRATO DI BASE	6,000 m
STRATO DI FONDAZIONE	1,631 m²

SEZIONE N.: 7
QT. PROGETTO: 53,55
DIST.PROG.: 49,636

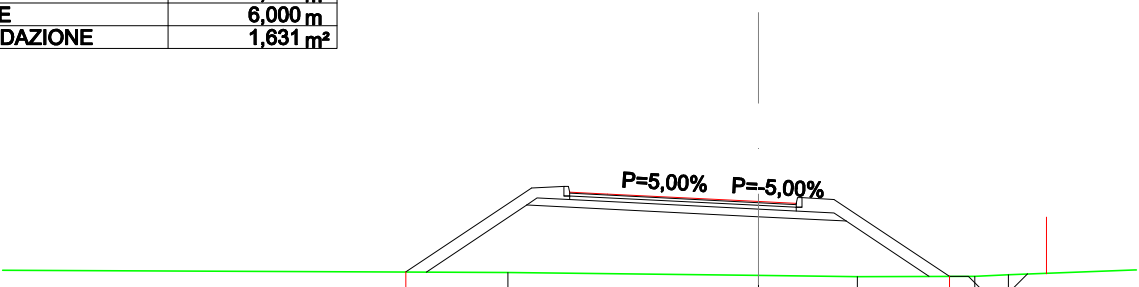


SCALA 1:200

QT.RIF. 47,00

QUOTE PROGETTO	53,90	53,95	53,75	53,55	53,50	53,60	51,57	51,07	51,63
DISTANZE PARZIALI PROGETTO	0,85	1,00	4,00	1,00	0,85	3,06			
QUOTE TERRENO	51,67			51,59		51,56	51,57	51,61	
DIST.PARZIALI TERRENO		6,63		2,62		3,10	0,89		

SCAVI E BONIFICHE	
SCOTICO	13,930 m
FOSSO	0,535 m²
RILEVATI	
RILEVATO	22,793 m²
TERRENO VEGETALE	8,830 m
SOVRASTRUTTURA STRADALE	
STRATO DI USURA	6,000 m
STRATO DI BINDER	6,000 m
STRATO DI BASE	6,000 m
STRATO DI FONDAZIONE	1,628 m²

SEZIONE N.: 8
QT. PROGETTO: 53,44
DIST.PROG.: 60,000

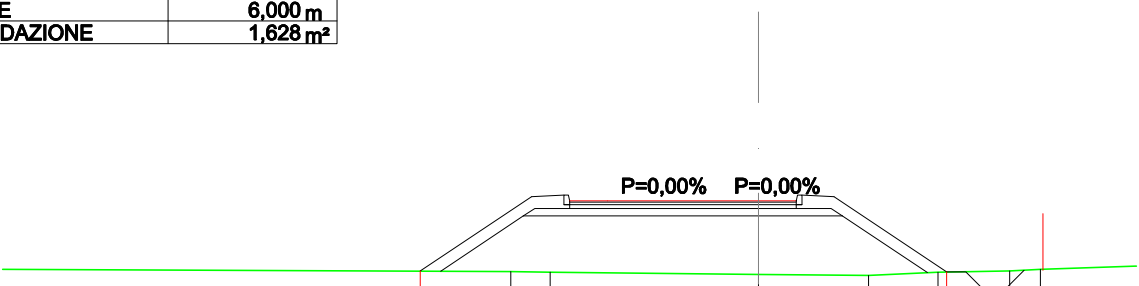


SCALA 1:200

QT.RIF. 47,00

QUOTE PROGETTO	53,55	53,59	53,44	53,44	53,44	53,55	51,56	51,06	51,61
DISTANZE PARZIALI PROGETTO	0,85	1,00	4,00	1,00	0,85	2,98			
QUOTE TERRENO	51,57	51,55		51,50		51,47	51,56	51,59	51,63
DIST.PARZIALI TERRENO	1,04	5,51		2,92		1,83	1,90	0,81	

SCAVI E BONIFICHE	
SCOTICO	14,538 m
FOSSO	0,589 m²
RILEVATI	
RILEVATO	21,341 m²
TERRENO VEGETALE	7,763 m
SOVRASTRUTTURA STRADALE	
STRATO DI USURA	7,495 m
STRATO DI BINDER	7,495 m
STRATO DI BASE	7,495 m
STRATO DI FONDAZIONE	1,928 m²

SEZIONE N.: 9
QT. PROGETTO: 53,24
DIST.PROG.: 80,000

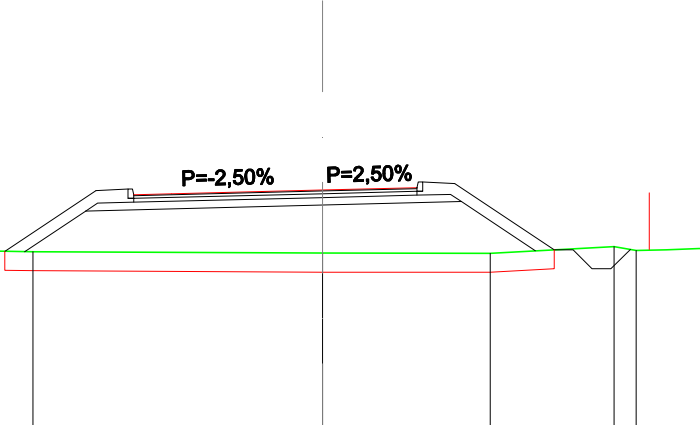


SCALA 1:200

QUOTE PROGETTO	53,23	53,27	53,14	53,24	53,31	53,41	51,66	51,16
DISTANZE PARZIALI PROGETTO	0,85	1,00	4,00	2,50	0,85	2,63		
QUOTE TERRENO	51,61			51,57		51,57		51,74
DIST.PARZIALI TERRENO		7,67		4,43		3,28		

SCAVI E BONIFICHE	
SCOTICO	15,218 m
FOSSO	0,530 m²
RILEVATI	
RILEVATO	21,165 m²
TERRENO VEGETALE	7,375 m
SOVRASTRUTTURA STRADALE	
STRATO DI USURA	8,499 m
STRATO DI BINDER	8,499 m
STRATO DI BASE	8,499 m
STRATO DI FONDAZIONE	2,128 m²

SEZIONE N.: 10
QT. PROGETTO: 53,16
DIST.PROG.: 88,364

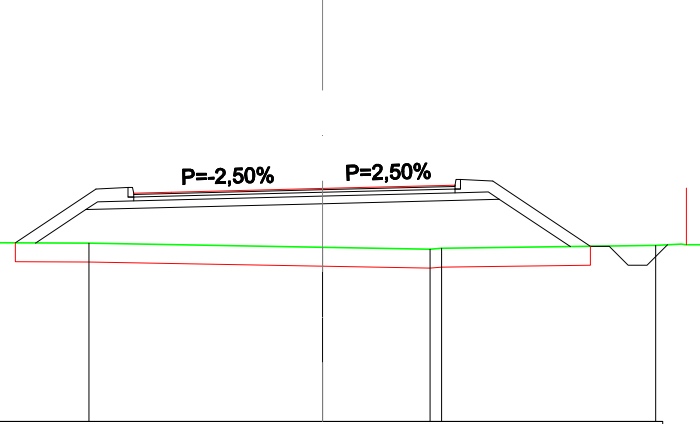


SCALA 1:200

QUOTE PROGETTO	53,14	53,19	53,06	53,16	53,25	53,36	51,63
DISTANZE PARZIALI PROGETTO	0,85	1,00	4,00	3,50	0,85	2,59	
QUOTE TERRENO	51,71			51,60	51,56	51,58	
DIST.PARZIALI TERRENO		6,18		2,84			

SCAVI E BONIFICHE	
SCOTICO	15,637 m
RILEVATI	
RILEVATO	23,976 m²
TERRENO VEGETALE	6,420 m
SOVRASTRUTTURA STRADALE	
STRATO DI USURA	8,500 m
STRATO DI BINDER	8,500 m
STRATO DI BASE	8,500 m
STRATO DI FONDAZIONE	2,644 m²
STRATO DI USURA MARCIAPIEDE	2,200 m

SEZIONE N.: 11
QT. PROGETTO: 53,16
DIST.PROG.: 88,374

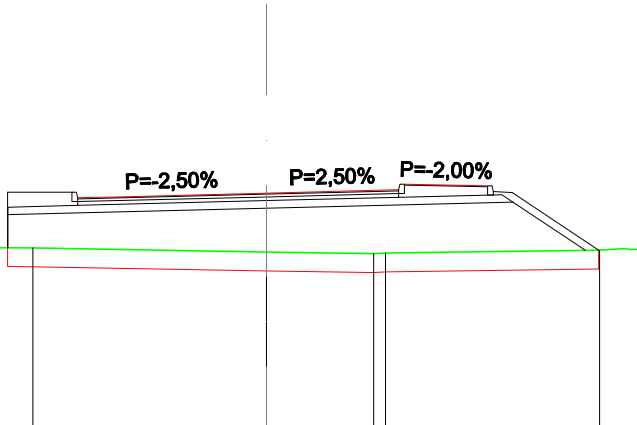


SCALA 1:200

QUOTE PROGETTO	51,72	53,19	53,19	53,06	53,16	53,25	53,40	53,35	53,18
DISTANZE PARZIALI PROGETTO	1,70	1,00	4,00	3,50	2,20				
QUOTE TERRENO	51,71			51,60		51,56	51,58		
DIST.PARZIALI TERRENO		6,18		2,84					

SCAVI E BONIFICHE	
SCOTICO	15,512 m
RILEVATI	
RILEVATO	22,863 m²
TERRENO VEGETALE	6,210 m
SOVRASTRUTTURA STRADALE	
STRATO DI USURA	8,500 m
STRATO DI BINDER	8,500 m
STRATO DI BASE	8,500 m
STRATO DI FONDAZIONE	2,644 m²
STRATO DI USURA MARCIAPIEDE	2,200 m

SEZIONE N.: 12
QT. PROGETTO: 53,05
DIST.PROG.: 100,000

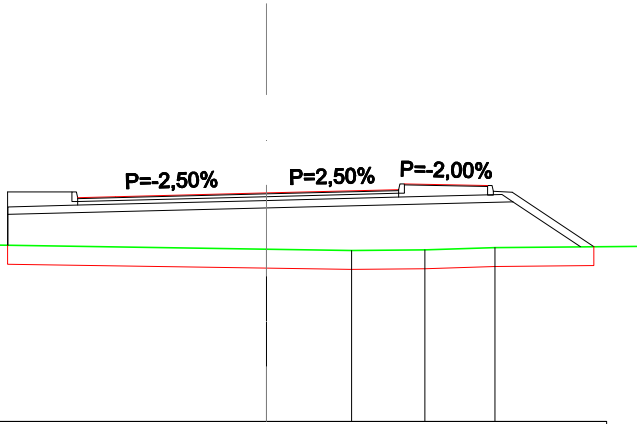


SCALA 1:200

QUOTE PROGETTO	51,66	53,07	53,07	52,95	53,05	53,13	53,28	53,24	53,06
DISTANZE PARZIALI PROGETTO	1,70	1,00	4,00	3,50	2,20				
QUOTE TERRENO				51,55	51,52	51,54	51,60		
DIST.PARZIALI TERRENO				2,25	1,94	1,85			

SCAVI E BONIFICHE	
SCOTICO	15,194 m
RILEVATI	
RILEVATO	19,600 m²
TERRENO VEGETALE	5,707 m
SOVRASTRUTTURA STRADALE	
STRATO DI USURA	8,500 m
STRATO DI BINDER	8,500 m
STRATO DI BASE	8,500 m
STRATO DI FONDAZIONE	2,644 m²
STRATO DI USURA MARCIAPIEDE	2,200 m

SEZIONE N.: 13
QT. PROGETTO: 52,85
DIST.PROG.: 120,000

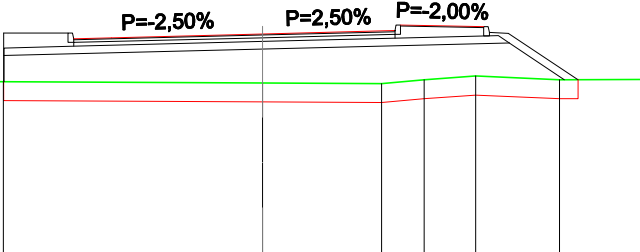


SCALA 1:200

QUOTE PROGETTO	51,58	52,87	52,87	52,75	52,85	52,93	53,08	53,04	52,87
DISTANZE PARZIALI PROGETTO	1,70	1,00	4,00	3,50	2,20				
QUOTE TERRENO	51,58				51,55	51,53	51,63	51,73	51,63
DIST.PARZIALI TERRENO		6,86		3,15	1,13	1,36	2,22		

SCAVI E BONIFICHE	
SCOTICO	14,475 m
RILEVATI	
RILEVATO	14,064 m²
TERRENO VEGETALE	4,474 m
SOVRASTRUTTURA STRADALE	
STRATO DI USURA	8,500 m
STRATO DI BINDER	8,500 m
STRATO DI BASE	8,500 m
STRATO DI FONDAZIONE	2,644 m²
STRATO DI USURA MARCIAPIEDE	2,200 m

SEZIONE N.: 14
QT. PROGETTO: 52,64
DIST.PROG.: 140,516

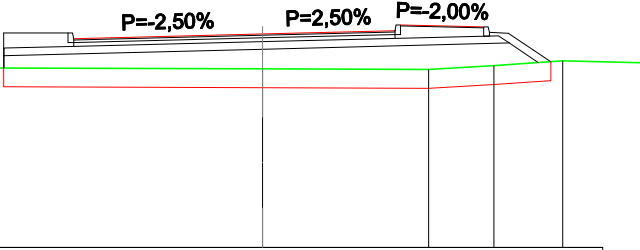


SCALA 1:200

QUOTE PROGETTO	51,75	52,67	52,67	52,54	52,64	52,73	52,88	52,84	52,66	51,91
DISTANZE PARZIALI PROGETTO	1,70	1,00	4,00	3,50	2,20	1,13				
QUOTE TERRENO					51,72	51,71	51,81	51,93		
DIST.PARZIALI TERRENO				4,39	1,73	1,82				

SCAVI E BONIFICHE	
SCOTICO	14,246 m
RILEVATI	
RILEVATO	10,921 m²
TERRENO VEGETALE	4,075 m
SOVRASTRUTTURA STRADALE	
STRATO DI USURA	8,500 m
STRATO DI BINDER	8,500 m
STRATO DI BASE	8,500 m
STRATO DI FONDAZIONE	2,644 m²
STRATO DI USURA MARCIAPIEDE	2,200 m

SEZIONE N.: 15
QT. PROGETTO: 52,58
DIST.PROG.: 147,108

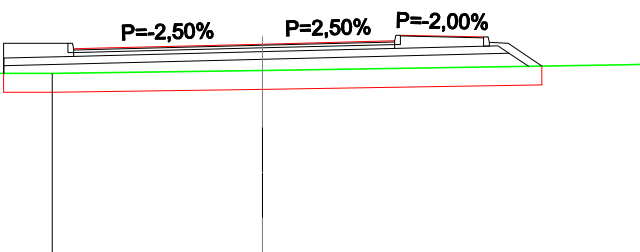


SCALA 1:200

QUOTE PROGETTO	51,81	52,60	52,60	52,48	52,58	52,67	52,82	52,77	52,60	52,00
DISTANZE PARZIALI PROGETTO	1,70	1,00	4,00	3,50	2,20	0,90				
QUOTE TERRENO	51,81	51,80			51,88					
DIST.PARZIALI TERRENO	2,20	5,56								

SCAVI E BONIFICHE	
SCOTICO	9,450 m
RILEVATI	
RILEVATO	7,333 m²
TERRENO VEGETALE	1,582 m
SOVRASTRUTTURA STRADALE	
STRATO DI USURA	8,500 m
STRATO DI BINDER	8,500 m
STRATO DI BASE	8,500 m
STRATO DI FONDAZIONE	1,877 m²
STRATO DI USURA MARCIAPIEDE	1,341 m

SEZIONE N.: 16
QT. PROGETTO: 52,58
DIST.PROG.: 147,118

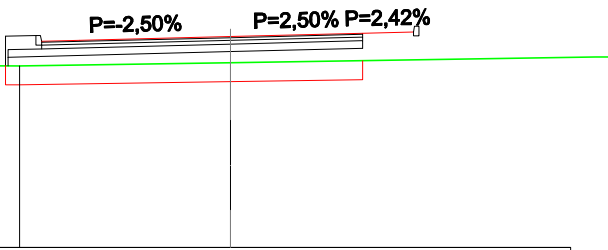


SCALA 1:200

QUOTE PROGETTO	51,80	52,60	52,48	52,58	52,67	52,64	52,70
DISTANZE PARZIALI PROGETTO	0,80	1,00	4,00	3,50	1,34		
QUOTE TERRENO	51,81	51,80		51,88			
DIST.PARZIALI TERRENO	2,18	5,58					

SCAVI E BONIFICHE	
SCOTICO	9,450 m
RILEVATI	
RILEVATO	4,593 m²
TERRENO VEGETALE	1,319 m
SOVRASTRUTTURA STRADALE	
STRATO DI USURA	8,500 m
STRATO DI BINDER	8,500 m
STRATO DI BASE	8,500 m
STRATO DI FONDAZIONE	1,877 m²
STRATO DI USURA MARCIAPIEDE	8,807 m

SEZIONE N.: 17
QT. PROGETTO: 52,49
DIST.PROG.: 155,627

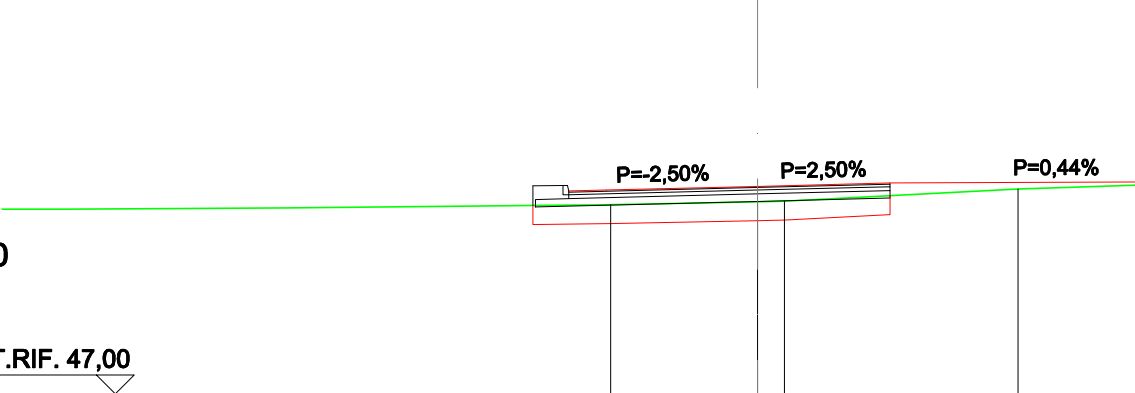


SCALA 1:200

QUOTE PROGETTO	51,98	52,52	52,39	52,49	52,55	52,58
DISTANZE PARZIALI PROGETTO	0,80	1,00	4,00	3,50		
QUOTE TERRENO		52,00		52,08	52,10	52,42
DIST.PARZIALI TERRENO			3,89	0,71	6,18	

SCAVI E BONIFICHE	
SCOTICO	9,450 m
RILEVATI	
RILEVATO	3,342 m²
TERRENO VEGETALE	1,211 m
SOVRASTRUTTURA STRADALE	
STRATO DI USURA	8,500 m
STRATO DI BINDER	8,500 m
STRATO DI BASE	8,500 m
STRATO DI FONDAZIONE	1,877 m²
STRATO DI USURA MARCIAPIEDE	3,860 m

SEZIONE N.: 18
QT. PROGETTO: 52,45
DIST.PROG.: 160,000

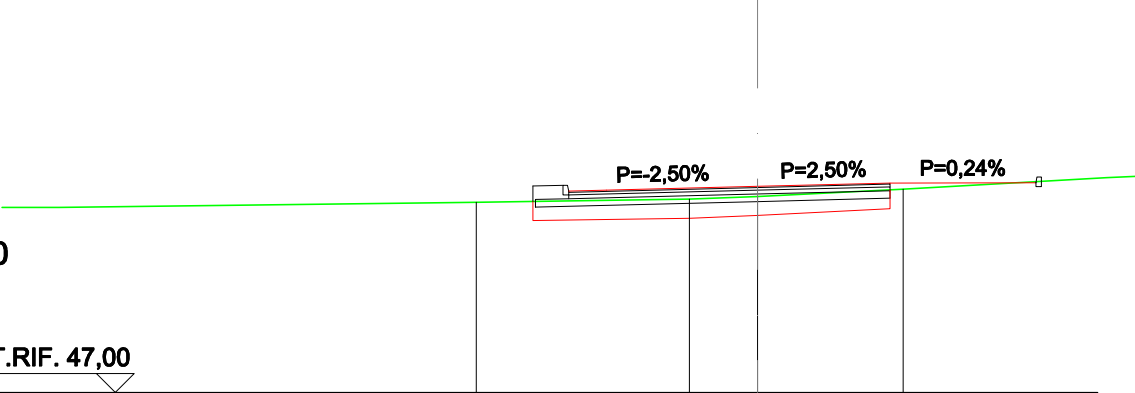


SCALA 1:200

QUOTE PROGETTO	52,05	52,48	52,35	52,45	52,51	52,54	52,55
DISTANZE PARZIALI PROGETTO	0,80	1,00	4,00	3,50	3,86		
QUOTE TERRENO	52,03		52,11	52,18	52,38		
DIST.PARZIALI TERRENO		5,65	1,80	3,85			

SCAVI E BONIFICHE	
SCOTICO	9,450 m
RILEVATI	
RILEVATO	1,061 m²
TERRENO VEGETALE	0,983 m
SOVRASTRUTTURA STRADALE	
STRATO DI USURA	8,500 m
STRATO DI BINDER	8,500 m
STRATO DI BASE	8,500 m
STRATO DI FONDAZIONE	1,877 m²

SEZIONE N.: 19
QT. PROGETTO: 52,34
DIST.PROG.: 170,728

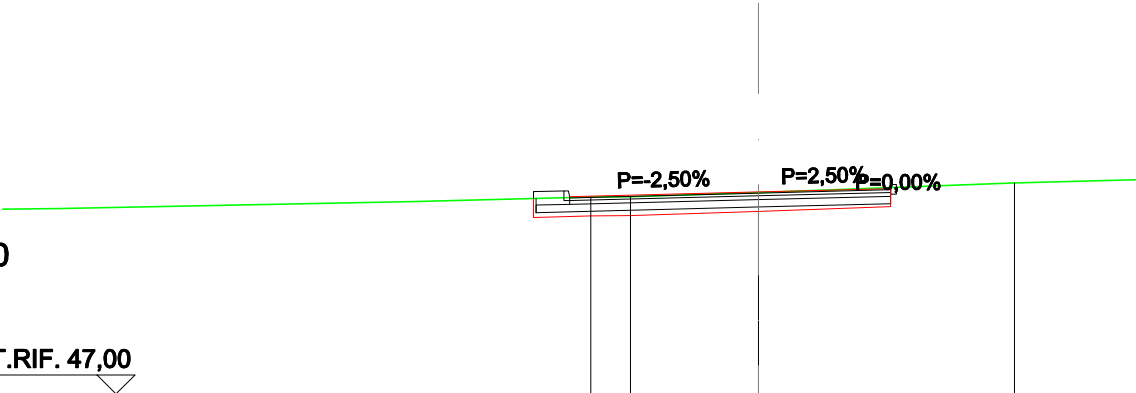


SCALA 1:200

QUOTE PROGETTO	52,17	52,37	52,24	52,34	52,40	52,39
DISTANZE PARZIALI PROGETTO	0,80	1,00	4,00	3,50		
QUOTE TERRENO		52,21	52,22	52,33		52,58
DIST.PARZIALI TERRENO		1,05	3,39	6,77		

SCAVI E BONIFICHE	
SCOTICO	11,010 m
STERRO	0,038 m²
RILEVATI	
RILEVATO	1,301 m²
TERRENO VEGETALE	1,043 m
SOVRASTRUTTURA STRADALE	
STRATO DI USURA	8,500 m
STRATO DI BINDER	8,500 m
STRATO DI BASE	8,500 m
STRATO DI FONDAZIONE	2,221 m²
STRATO DI USURA MARCIAPIEDE	1,200 m

SEZIONE N.: 20
QT. PROGETTO: 52,34
DIST.PROG.: 170,738

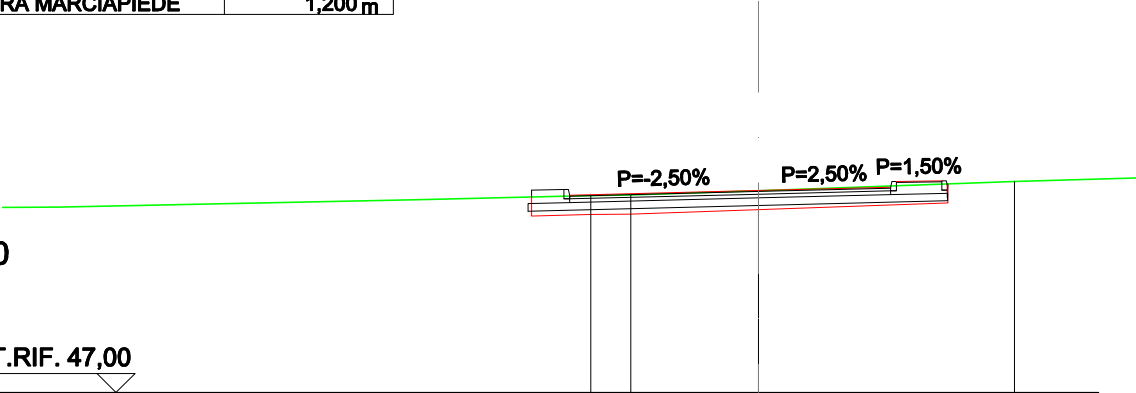


SCALA 1:200

QUOTE PROGETTO	52,17	52,37	52,24	52,34	52,43	52,58	52,60	52,45
DISTANZE PARZIALI PROGETTO	0,85	1,00	4,00	3,50	1,20			
QUOTE TERRENO		52,21	52,22	52,33				52,58
DIST.PARZIALI TERRENO		1,06	3,38	6,77				

SCAVI E BONIFICHE	
SCOTICO	11,010 m
STERRO	0,038 m²
RILEVATI	
RILEVATO	1,301 m²
TERRENO VEGETALE	1,043 m
SOVRASTRUTTURA STRADALE	
STRATO DI USURA	8,500 m
STRATO DI BINDER	8,500 m
STRATO DI BASE	8,500 m
STRATO DI FONDAZIONE	2,221 m²
STRATO DI USURA MARCIAPIEDE	1,200 m

SEZIONE N.: 21
QT. PROGETTO: 52,34
DIST.PROG.: 170,738

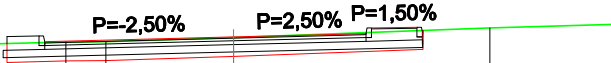


SCALA 1:200

QT.RIF. 47,00

QUOTE PROGETTO	52,17	52,37	52,24	52,34	52,43	52,58	52,60	52,45
DISTANZE PARZIALI PROGETTO	0,85	1,00	4,00	3,50	1,20			
QUOTE TERRENO		52,21	52,22	52,33				52,58
DIST.PARZIALI TERRENO		1,06	3,38	6,78				

SCAVI E BONIFICHE	
SCOTICO	11,048 m
STERRO	0,198 m²
RILEVATI	
RILEVATO	0,177 m²
TERRENO VEGETALE	0,899 m
SOVRASTRUTTURA STRADALE	
STRATO DI USURA	8,500 m
STRATO DI BINDER	8,500 m
STRATO DI BASE	8,500 m
STRATO DI FONDAZIONE	2,228 m²
STRATO DI USURA MARCIAPIEDE	1,200 m

SEZIONE N.: 22
QT. PROGETTO: 52,25
DIST.PROG.: 180,000

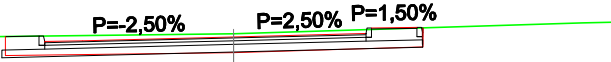


SCALA 1:200

QT.RIF. 47,00

QUOTE PROGETTO	52,26	52,28	52,15	52,25	52,34	52,49	52,51	52,36
DISTANZE PARZIALI PROGETTO	0,89	1,00	4,00	3,50	1,20			
QUOTE TERRENO	52,25			52,33				
DIST.PARZIALI TERRENO		6,36						

SCAVI E BONIFICHE	
SCOTICO	12,198 m
STERRO	4,681 m²
RILEVATI	
RILEVATO	0,732 m²
TERRENO VEGETALE	2,429 m
SOVRASTRUTTURA STRADALE	
STRATO DI USURA	8,500 m
STRATO DI BINDER	8,500 m
STRATO DI BASE	8,500 m
STRATO DI FONDAZIONE	2,458 m²
STRATO DI USURA MARCIAPIEDE	1,200 m

SEZIONE N.: 23
QT. PROGETTO: 52,05
DIST.PROG.: 200,000

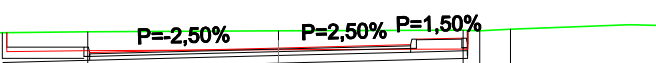


SCALA 1:200

QT.RIF. 47,00

QUOTE PROGETTO	52,46	52,08	52,08	51,95	52,05	52,14	52,29	52,31	52,16
DISTANZE PARZIALI PROGETTO	2,04	1,00	4,00	3,50	1,20				
QUOTE TERRENO		52,48		52,51		52,52	52,50	52,55	
DIST.PARZIALI TERRENO		5,05	4,89	0,81					

SCAVI E BONIFICHE	
SCOTICO	12,515 m
STERRO	6,321 m²
RILEVATI	
RILEVATO	0,829 m²
TERRENO VEGETALE	2,849 m
SOVRASTRUTTURA STRADALE	
STRATO DI USURA	8,504 m
STRATO DI BINDER	8,504 m
STRATO DI BASE	8,504 m
STRATO DI FONDAZIONE	2,522 m²
STRATO DI USURA MARCIAPIEDE	1,200 m

SEZIONE N.: 24
QT. PROGETTO: 52,00
DIST.PROG.: 205,650

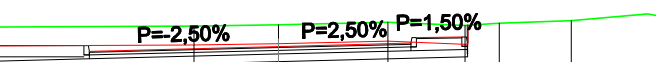

SCALA 1:200

QT.RIF. 47,00


QUOTE PROGETTO	52,51	52,02	52,02	51,90	52,00	52,08	52,23	52,25	52,10
DISTANZE PARZIALI PROGETTO	2,35	1,00	4,00	3,50	1,20				
QUOTE TERRENO	52,51		52,54	52,58	52,64	52,56	52,61	52,68	
DIST.PARZIALI TERRENO	5,34	2,24	2,90	2,04	0,91	1,90			

SCAVI E BONIFICHE	
SCOTICO	12,510 m
STERRO	1,659 m²
RILEVATI	
RILEVATO	1,534 m²
TERRENO VEGETALE	3,180 m
SOVRASTRUTTURA STRADALE	
STRATO DI USURA	8,500 m
STRATO DI BINDER	8,500 m
STRATO DI BASE	8,500 m
STRATO DI FONDAZIONE	2,520 m²
STRATO DI USURA MARCIAPIEDE	1,200 m

SEZIONE N.: 25
QT. PROGETTO: 51,85
DIST.PROG.: 220,000

SCALA 1:200

QT.RIF. 47,00

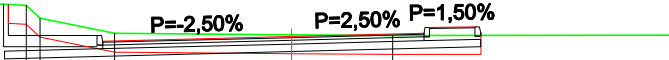


QUOTE PROGETTO	52,70 51,88	51,88	51,75	51,85	51,94 52,09 52,11 51,96
DISTANZE PARZIALI PROGETTO	2,35	1,00	4,00	3,50	1,20
QUOTE TERRENO	52,68 52,34	51,94	51,90	51,88	
DIST.PARZIALI TERRENO	1,98	4,68	2,67		

SCAVI E BONIFICHE	
SCOTICO	12,510 m
STERRO	0,316 m²
RILEVATI	
RILEVATO	1,584 m²
TERRENO VEGETALE	2,467 m
SOVRASTRUTTURA STRADALE	
STRATO DI USURA	8,500 m
STRATO DI BINDER	8,500 m
STRATO DI BASE	8,500 m
STRATO DI FONDAZIONE	2,520 m²
STRATO DI USURA MARCIAPIEDE	1,200 m

SEZIONE N.: 26
QT. PROGETTO: 51,66
DIST.PROG.: 240,000

SCALA 1:200

QT.RIF. 47,00

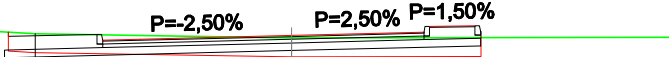


QUOTE PROGETTO	51,74 51,63	51,68	51,56	51,66	51,74 51,89 51,91 51,76
DISTANZE PARZIALI PROGETTO	2,35	1,00	4,00	3,50	1,20
QUOTE TERRENO	51,77 51,70		51,59		
DIST.PARZIALI TERRENO	1,14	6,79			

SCAVI E BONIFICHE	
SCOTICO	12,510 m
STERRO	0,519 m²
RILEVATI	
RILEVATO	1,866 m²
TERRENO VEGETALE	2,479 m
SOVRASTRUTTURA STRADALE	
STRATO DI USURA	8,500 m
STRATO DI BINDER	8,500 m
STRATO DI BASE	8,500 m
STRATO DI FONDAZIONE	2,520 m²
STRATO DI USURA MARCIAPIEDE	1,200 m

SEZIONE N.: 27
QT. PROGETTO: 51,61
DIST.PROG.: 246,340

SCALA 1:200

QT.RIF. 47,00

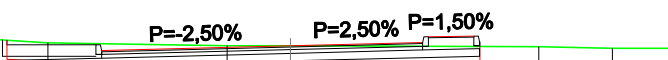


QUOTE PROGETTO	51,75 51,63	51,63	51,51	51,61	51,69 51,84 51,86 51,71
DISTANZE PARZIALI PROGETTO	2,35	1,00	4,00	3,50	1,20
QUOTE TERRENO	51,68		51,61	51,61	51,58
DIST.PARZIALI TERRENO		4,75	1,67	6,57	

SCAVI E BONIFICHE	
SCOTICO	11,000 m
STERRO	0,442 m²
RILEVATI	
RILEVATO	1,404 m²
TERRENO VEGETALE	2,470 m
SOVRASTRUTTURA STRADALE	
STRATO DI USURA	8,500 m
STRATO DI BINDER	8,500 m
STRATO DI BASE	8,500 m
STRATO DI FONDAZIONE	2,202 m²
STRATO DI USURA MARCIAPIEDE	3,800 m

SEZIONE N.: 28
QT. PROGETTO: 51,61
DIST.PROG.: 246,350

SCALA 1:200


QT.RIF. 47,00

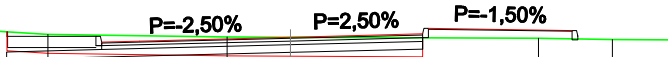

QUOTE PROGETTO	51,75 51,63	51,63	51,51	51,61	51,69 51,84	51,79
DISTANZE PARZIALI PROGETTO	2,35	1,00	4,00	3,50	3,80	
QUOTE TERRENO	51,68		51,61	51,61		51,58
DIST.PARZIALI TERRENO		4,75	1,68	6,56		

SCAVI E BONIFICHE	
SCOTICO	11,000 m
STERRO	0,546 m²
RILEVATI	
RILEVATO	1,588 m²
TERRENO VEGETALE	2,514 m
SOVRASTRUTTURA STRADALE	
STRATO DI USURA	8,500 m
STRATO DI BINDER	8,500 m
STRATO DI BASE	8,500 m
STRATO DI FONDAZIONE	2,202 m²
STRATO DI USURA MARCIAPIEDE	3,800 m

SEZIONE N.: 29
QT. PROGETTO: 51,58
DIST.PROG.: 260,000

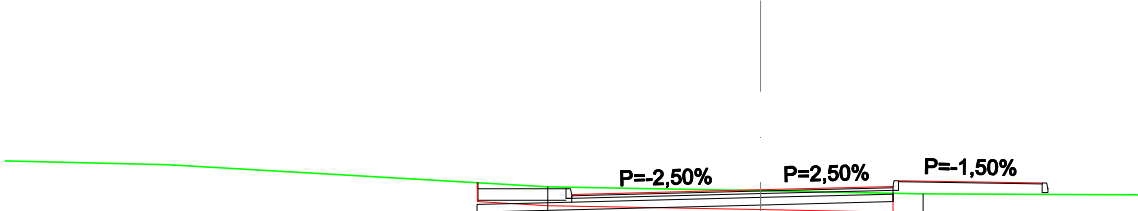


SCALA 1:200

QT.RIF. 47,00

QUOTE PROGETTO	51,77 51,61	51,61 51,48		51,58	51,67 51,82	51,76
DISTANZE PARZIALI PROGETTO	2,35	1,00	4,00	3,50	3,80	
QUOTE TERRENO	51,66			51,56	51,47	
DIST.PARZIALI TERRENO		5,64		4,30		

SCAVI E BONIFICHE	
SCOTICO	11,000 m
STERRO	1,153 m²
RILEVATI	
RILEVATO	1,572 m²
TERRENO VEGETALE	2,644 m
SOVRASTRUTTURA STRADALE	
STRATO DI USURA	8,500 m
STRATO DI BINDER	8,500 m
STRATO DI BASE	8,500 m
STRATO DI FONDAZIONE	2,202 m²
STRATO DI USURA MARCIAPIEDE	3,800 m

SEZIONE N.: 30
QT. PROGETTO: 51,54
DIST.PROG.: 280,000

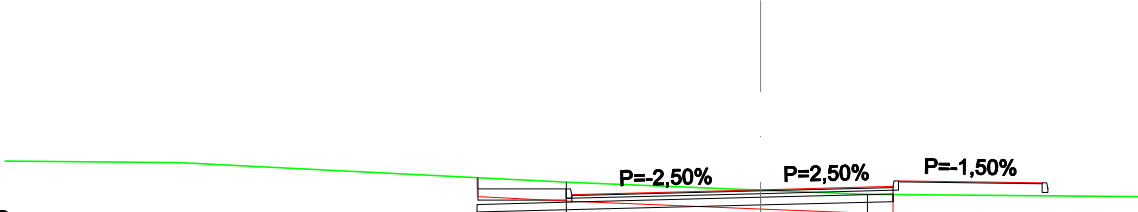


SCALA 1:200

QT.RIF. 47,00

QUOTE PROGETTO	51,86 51,57	51,57 51,44		51,54	51,63 51,78	51,72
DISTANZE PARZIALI PROGETTO	2,35	1,00	4,00	3,50	3,80	
QUOTE TERRENO	51,74			51,53	51,42	
DIST.PARZIALI TERRENO		5,14		2,82		

SCAVI E BONIFICHE	
SCOTICO	11,000 m
STERRO	1,356 m²
RILEVATI	
RILEVATO	1,442 m²
TERRENO VEGETALE	2,632 m
SOVRASTRUTTURA STRADALE	
STRATO DI USURA	8,500 m
STRATO DI BINDER	8,500 m
STRATO DI BASE	8,500 m
STRATO DI FONDAZIONE	2,202 m²
STRATO DI USURA MARCIAPIEDE	3,800 m

SEZIONE N.: 31
QT. PROGETTO: 51,50
DIST.PROG.: 300,000

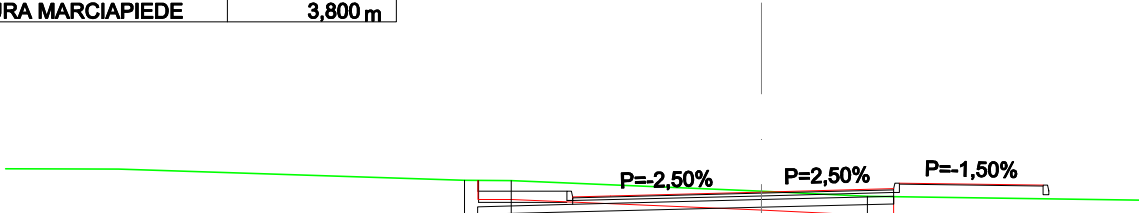


SCALA 1:200

QT.RIF. 46,00

QUOTE PROGETTO	51,81 51,53	51,53 51,40		51,50	51,59 51,74	51,68
DISTANZE PARZIALI PROGETTO	2,35	1,00	4,00	3,50	3,80	
QUOTE TERRENO	51,81 51,80			51,53	51,39	
DIST.PARZIALI TERRENO	1,24	6,62		2,80		

SCAVI E BONIFICHE	
SCOTICO	11,000 m
STERRO	1,168 m²
RILEVATI	
RILEVATO	1,523 m²
TERRENO VEGETALE	2,640 m
SOVRASTRUTTURA STRADALE	
STRATO DI USURA	8,500 m
STRATO DI BINDER	8,500 m
STRATO DI BASE	8,500 m
STRATO DI FONDAZIONE	2,202 m²
STRATO DI USURA MARCIAPIEDE	3,800 m

SEZIONE N.: 32
QT. PROGETTO: 51,46
DIST.PROG.: 319,435

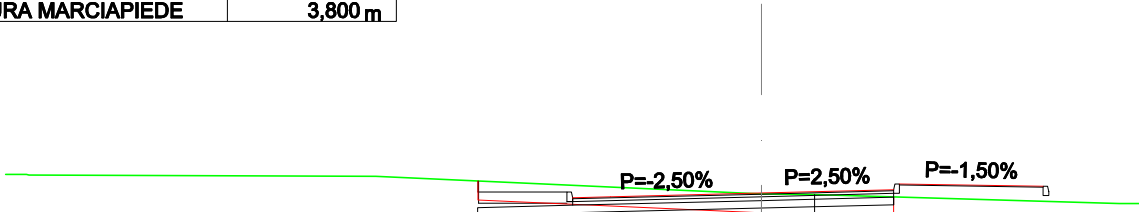


SCALA 1:200

QT.RIF. 46,00

QUOTE PROGETTO	51,78 51,49	51,49 51,36		51,46	51,55 51,70	51,64
DISTANZE PARZIALI PROGETTO	2,35	1,00	4,00	3,50	3,80	
QUOTE TERRENO				51,44	51,42	
DIST.PARZIALI TERRENO				1,41		

SCAVI E BONIFICHE	
SCOTICO	10,020 m
STERRO	0,435 m²
RILEVATI	
RILEVATO	1,334 m²
TERRENO VEGETALE	1,476 m
SOVRASTRUTTURA STRADALE	
STRATO DI USURA	8,499 m
STRATO DI BINDER	8,499 m
STRATO DI BASE	8,499 m
STRATO DI FONDAZIONE	1,906 m²

SEZIONE N.: 33
QT. PROGETTO: 51,46
DIST.PROG.: 319,445

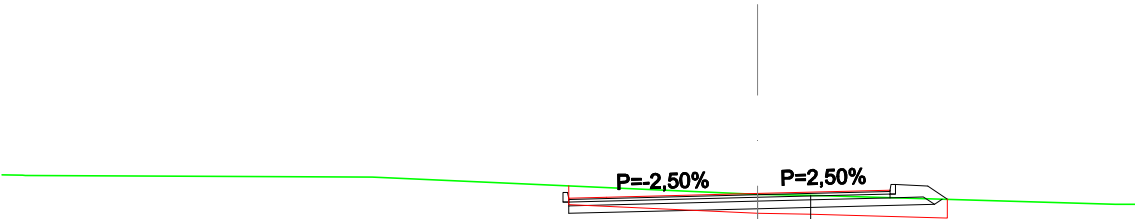


SCALA 1:200

QT.RIF. 46,00

QUOTE PROGETTO	51,31	51,36		51,46		51,55	51,66	51,31
DISTANZE PARZIALI PROGETTO	1,00	4,00		3,50		0,85		
QUOTE TERRENO				51,44	51,42			
DIST.PARZIALI TERRENO				1,40				

SCAVI E BONIFICHE	
SCOTICO	7,770 m
STERRO	1,079 m²
RILEVATI	
RILEVATO	0,286 m²
TERRENO VEGETALE	0,911 m
SOVRASTRUTTURA STRADALE	
STRATO DI USURA	6,728 m
STRATO DI BINDER	6,728 m
STRATO DI BASE	6,728 m
STRATO DI FONDAZIONE	1,346 m²

SEZIONE N.: 34
QT. PROGETTO: 51,49
DIST.PROG.: 340,000

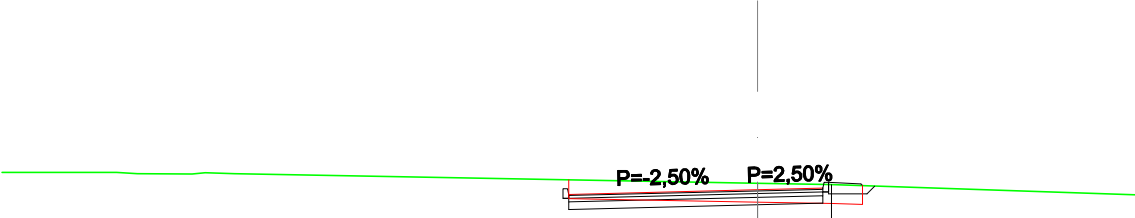


SCALA 1:200

QT.RIF. 46,00

QUOTE PROGETTO	51,34	51,39		51,49	51,54	51,64	51,60
DISTANZE PARZIALI PROGETTO	1,00	4,00		1,73	0,85		
QUOTE TERRENO				51,67	51,63		
DIST.PARZIALI TERRENO				1,95			

SCAVI E BONIFICHE	
SCOTICO	7,153 m
STERRO	1,788 m²
RILEVATI	
RILEVATO	0,106 m²
TERRENO VEGETALE	1,067 m
SOVRASTRUTTURA STRADALE	
STRATO DI USURA	6,000 m
STRATO DI BINDER	6,000 m
STRATO DI BASE	6,000 m
STRATO DI FONDAZIONE	1,200 m²

SEZIONE N.: 35
QT. PROGETTO: 51,55
DIST.PROG.: 348,655

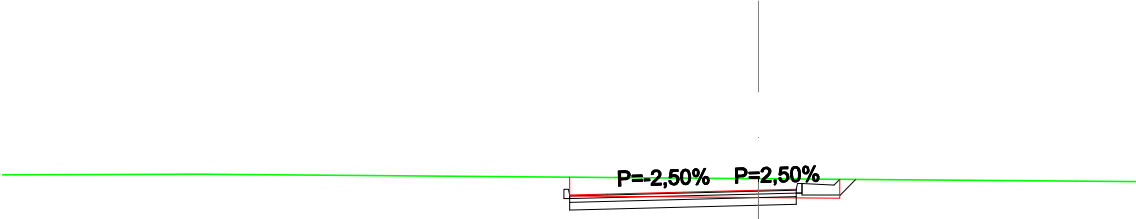


SCALA 1:200

QT.RIF. 46,00

QUOTE PROGETTO	51,40	51,45		51,55	51,58	51,68	51,84
DISTANZE PARZIALI PROGETTO	1,00	4,00		1,00	0,85		
QUOTE TERRENO				51,85			
DIST.PARZIALI TERRENO							

SCAVI E BONIFICHE	
SCOTICO	7,163 m
STERRO	1,819 m²
RILEVATI	
RILEVATO	0,095 m²
TERRENO VEGETALE	1,081 m
SOVRASTRUTTURA STRADALE	
STRATO DI USURA	6,000 m
STRATO DI BINDER	6,000 m
STRATO DI BASE	6,000 m
STRATO DI FONDAZIONE	1,200 m²

SEZIONE N.: 36
QT. PROGETTO: 51,56
DIST.PROG.: 349,990

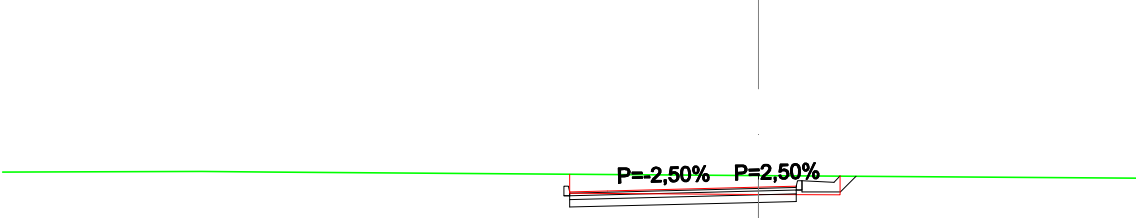


SCALA 1:200

QT.RIF. 46,00

QUOTE PROGETTO	51,43	51,46		51,56	51,58	51,69	51,86
DISTANZE PARZIALI PROGETTO	1,00	4,00		1,00	0,85		
QUOTE TERRENO				51,87			
DIST.PARZIALI TERRENO							

SCAVI E BONIFICHE	
STERRO	4,787 m²
FOSSO	0,750 m²
RILEVATI	
TERRENO VEGETALE	0,851 m
SOVRASTRUTTURA STRADALE	
STRATO DI USURA	6,000 m
STRATO DI BINDER	6,000 m
STRATO DI BASE	6,000 m
STRATO DI FONDAZIONE	1,200 m²

SEZIONE N.: 37
QT. PROGETTO: 51,56
DIST.PROG.: 350,000

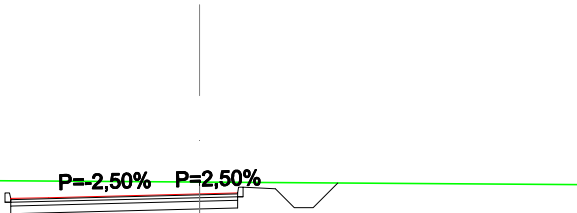


SCALA 1:200

QT.RIF. 46,00

QUOTE PROGETTO	51,40	51,46		51,56	51,58	51,69	51,19	51,84
DISTANZE PARZIALI PROGETTO	1,00	4,00		1,00	0,85		0,65	
QUOTE TERRENO	51,87							
DIST.PARZIALI TERRENO								

SCAVI E BONIFICHE	
STERRO	5,034 m²
FOSSO	0,856 m²
RILEVATI	
TERRENO VEGETALE	0,851 m
SOVRASTRUTTURA STRADALE	
STRATO DI USURA	6,000 m
STRATO DI BINDER	6,000 m
STRATO DI BASE	6,000 m
STRATO DI FONDAZIONE	1,200 m²

SEZIONE N.: 38
QT. PROGETTO: 51,63
DIST.PROG.: 360,000

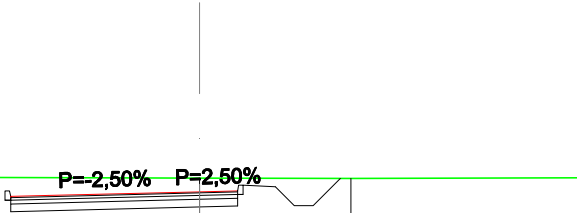


SCALA 1:200

QT.RIF. 46,00

QUOTE PROGETTO	51,47	51,53		51,63	51,65	51,76	51,26	51,98
DISTANZE PARZIALI PROGETTO	1,00	4,00		1,00	0,85		0,72	
QUOTE TERRENO	51,98				51,98			
DIST.PARZIALI TERRENO					4,00			

SCAVI E BONIFICHE	
STERRO	5,716 m²
FOSSO	1,218 m²
RILEVATI	
TERRENO VEGETALE	0,851 m
SOVRASTRUTTURA STRADALE	
STRATO DI USURA	6,000 m
STRATO DI BINDER	6,000 m
STRATO DI BASE	6,000 m
STRATO DI FONDAZIONE	1,200 m²

SEZIONE N.: 39
QT. PROGETTO: 51,74
DIST.PROG.: 377,864

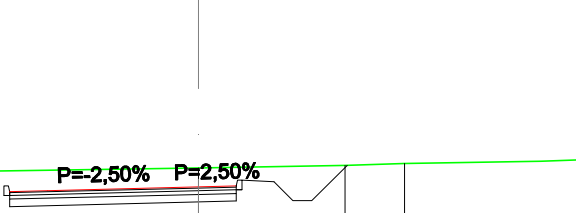


SCALA 1:200

QT.RIF. 46,00

QUOTE PROGETTO	51,59	51,64		51,74	51,77	51,88	51,38	52,31
DISTANZE PARZIALI PROGETTO	1,00	4,00		1,00	0,85		0,94	
QUOTE TERRENO	52,24				52,31			
DIST.PARZIALI TERRENO					3,88			

SCAVI E BONIFICHE	
STERRO	5,603 m²
FOSSO	1,203 m²
RILEVATI	
TERRENO VEGETALE	0,851 m
SOVRASTRUTTURA STRADALE	
STRATO DI USURA	6,000 m
STRATO DI BINDER	6,000 m
STRATO DI BASE	6,000 m
STRATO DI FONDAZIONE	1,200 m²

SEZIONE N.: 40
QT. PROGETTO: 51,76
DIST.PROG.: 380,000

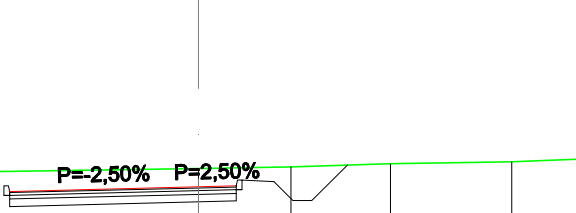


SCALA 1:200

QT.RIF. 46,00

QUOTE PROGETTO	51,60	51,66		51,76	51,78	51,89	51,39	52,33
DISTANZE PARZIALI PROGETTO	1,00	4,00		1,00	0,85		0,94	
QUOTE TERRENO	52,24				52,29			
DIST.PARZIALI TERRENO					2,44			

SCAVI E BONIFICHE	
STERRO	5,186 m²
FOSSO	1,390 m²
RILEVATI	
TERRENO VEGETALE	0,851 m
SOVRASTRUTTURA STRADALE	
STRATO DI USURA	6,000 m
STRATO DI BINDER	6,000 m
STRATO DI BASE	6,000 m
STRATO DI FONDAZIONE	1,200 m²

SEZIONE N.: 41
QT. PROGETTO: 51,89
DIST.PROG.: 400,000

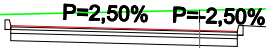


SCALA 1:200

QT.RIF. 46,00

QUOTE PROGETTO	51,98	51,99		51,89	51,86	51,97	51,47	52,50
DISTANZE PARZIALI PROGETTO	1,00	4,00		1,00	0,85		1,03	
QUOTE TERRENO				52,42				52,53
DIST.PARZIALI TERRENO						5,60		

SCAVI E BONIFICHE	
STERRO	5,860 m²
FOSSO	1,503 m²
RILEVATI	
TERRENO VEGETALE	0,851 m
SOVRASTRUTTURA STRADALE	
STRATO DI USURA	6,000 m
STRATO DI BINDER	6,000 m
STRATO DI BASE	6,000 m
STRATO DI FONDAZIONE	1,200 m²

SEZIONE N.: 42
QT. PROGETTO: 52,02
DIST.PROG.: 420,000

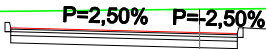


SCALA 1:200

QT.RIF. 47,00

QUOTE PROGETTO	52,15	52,12		52,02	52,00	52,10	51,60	52,68
DISTANZE PARZIALI PROGETTO	1,00	4,00		1,00	0,85		1,07	
QUOTE TERRENO	52,56			52,64				
DIST.PARZIALI TERRENO		7,07						

SCAVI E BONIFICHE	
STERRO	6,103 m²
FOSSO	1,482 m²
RILEVATI	
TERRENO VEGETALE	0,851 m
SOVRASTRUTTURA STRADALE	
STRATO DI USURA	6,000 m
STRATO DI BINDER	6,000 m
STRATO DI BASE	6,000 m
STRATO DI FONDAZIONE	1,200 m²

SEZIONE N.: 43
QT. PROGETTO: 52,15
DIST.PROG.: 440,000

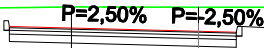


SCALA 1:200

QT.RIF. 47,00

QUOTE PROGETTO	52,25	52,25		52,15	52,13	52,23	51,73	52,79
DISTANZE PARZIALI PROGETTO	1,00	4,00		1,00	0,85		1,05	
QUOTE TERRENO		52,79		52,78				52,79
DIST.PARZIALI TERRENO		3,36			5,40			

SCAVI E BONIFICHE	
STERRO	5,863 m²
FOSSO	1,324 m²
RILEVATI	
TERRENO VEGETALE	0,851 m
SOVRASTRUTTURA STRADALE	
STRATO DI USURA	6,000 m
STRATO DI BINDER	6,000 m
STRATO DI BASE	6,000 m
STRATO DI FONDAZIONE	1,200 m²

SEZIONE N.: 44
QT. PROGETTO: 52,28
DIST.PROG.: 460,000

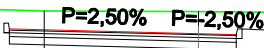

SCALA 1:200

QT.RIF. 47,00

QUOTE PROGETTO	52,41	52,38		52,28	52,26	52,37	51,87	52,83
DISTANZE PARZIALI PROGETTO	1,00	4,00		1,00	0,85		0,97	
QUOTE TERRENO	52,88	52,93	52,89	52,87				52,81
DIST.PARZIALI TERRENO		1,44	4,08		6,81			52,77

SCAVI E BONIFICHE	
STERRO	3,379 m²
FOSSO	0,520 m²
RILEVATI	
TERRENO VEGETALE	0,851 m
SOVRASTRUTTURA STRADALE	
STRATO DI USURA	6,000 m
STRATO DI BINDER	6,000 m
STRATO DI BASE	6,000 m
STRATO DI FONDAZIONE	1,200 m²

SEZIONE N.: 45
QT. PROGETTO: 52,43
DIST.PROG.: 480,000

SCALA 1:200

QT.RIF. 47,00

QUOTE PROGETTO	52,52	52,53		52,43	52,40	52,51	52,01	52,51	
DISTANZE PARZIALI PROGETTO	1,00	4,00		1,00	0,85				
QUOTE TERRENO	52,66	52,64	52,59				52,48	52,47	
DIST.PARZIALI TERRENO		2,60	1,61	4,49			2,29		

SCAVI E BONIFICHE	
SCOTICO	8,062 m
FOSSO	0,461 m²
RILEVATI	
RILEVATO	5,004 m²
TERRENO VEGETALE	2,126 m
SOVRASTRUTTURA STRADALE	
STRATO DI USURA	6,000 m
STRATO DI BINDER	6,000 m
STRATO DI BASE	6,000 m
STRATO DI FONDAZIONE	1,430 m²

SEZIONE N.: 46
QT. PROGETTO: 52,84
DIST.PROG.: 500,000

SCALA 1:200

QT.RIF. 47,00

QUOTE PROGETTO	52,96	52,94		52,84	52,81	52,95	52,24	51,74	52,20
DISTANZE PARZIALI PROGETTO	1,00	4,00		1,00	0,85	1,06			
QUOTE TERRENO	52,37		52,31				52,21		
DIST.PARZIALI TERRENO		5,22		4,17					

SCAVI E BONIFICHE	
SCOTICO	9,201 m
FOSSO	0,482 m²
RILEVATI	
RILEVATO	12,130 m²
TERRENO VEGETALE	3,496 m
SOVRASTRUTTURA STRADALE	
STRATO DI USURA	6,000 m
STRATO DI BINDER	6,000 m
STRATO DI BASE	6,000 m
STRATO DI FONDAZIONE	1,432 m²

SEZIONE N.: 47
QT. PROGETTO: 53,26
DIST.PROG.: 520,000

SCALA 1:200

QT.RIF. 47,00

QUOTE PROGETTO	53,41	53,38		53,26	53,23	53,36	51,90	51,40	51,88
DISTANZE PARZIALI PROGETTO	1,00	4,00		1,00	0,85	2,20			
QUOTE TERRENO	51,98		51,94				51,88		
DIST.PARZIALI TERRENO		5,55		5,92					

SCAVI E BONIFICHE	
SCOTICO	9,614 m
FOSSO	0,487 m²
RILEVATI	
RILEVATO	14,784 m²
TERRENO VEGETALE	3,993 m
SOVRASTRUTTURA STRADALE	
STRATO DI USURA	6,000 m
STRATO DI BINDER	6,000 m
STRATO DI BASE	6,000 m
STRATO DI FONDAZIONE	1,434 m²

SEZIONE N.: 48
QT. PROGETTO: 53,40
DIST.PROG.: 526,638


SCALA 1:200

QT.RIF. 47,00

QUOTE PROGETTO	53,58	53,54		53,40	53,37	53,50	51,76	51,26	51,74
DISTANZE PARZIALI PROGETTO	1,00	4,00		1,00	0,85	2,61			
QUOTE TERRENO			51,80				51,75		
DIST.PARZIALI TERRENO			5,19						

SCAVI E BONIFICHE	
SCOTICO	10,265 m
FOSSO	0,496 m²
RILEVATI	
RILEVATO	19,695 m²
TERRENO VEGETALE	4,775 m
SOVRASTRUTTURA STRADALE	
STRATO DI USURA	6,000 m
STRATO DI BINDER	6,000 m
STRATO DI BASE	6,000 m
STRATO DI FONDAZIONE	1,434 m²

SEZIONE N.: 49
QT. PROGETTO: 53,68
DIST.PROG.: 540,000

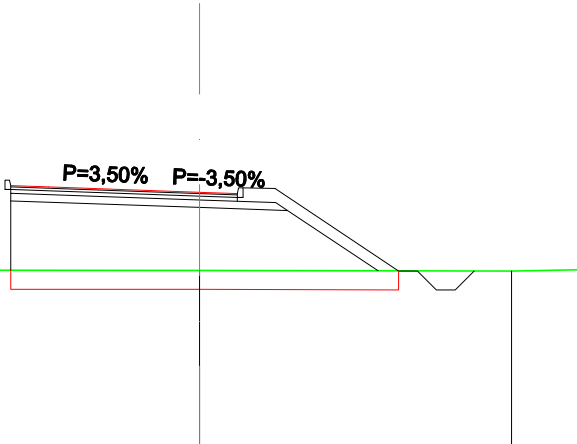


SCALA 1:200

QUOTE PROGETTO	53,86	53,82		53,68	53,65	53,78		51,60	51,10	51,60
DISTANZE PARZIALI PROGETTO	1,00	4,00		1,00	0,85	3,27				
QUOTE TERRENO	51,61									
DIST.PARZIALI TERRENO										

SCAVI E BONIFICHE	
SCOTICO	10,783 m
FOSSO	0,492 m²
RILEVATI	
RILEVATO	23,372 m²
TERRENO VEGETALE	5,397 m
SOVRASTRUTTURA STRADALE	
STRATO DI USURA	6,000 m
STRATO DI BINDER	6,000 m
STRATO DI BASE	6,000 m
STRATO DI FONDAZIONE	1,434 m²

SEZIONE N.: 50
QT. PROGETTO: 54,09
DIST.PROG.: 558,994

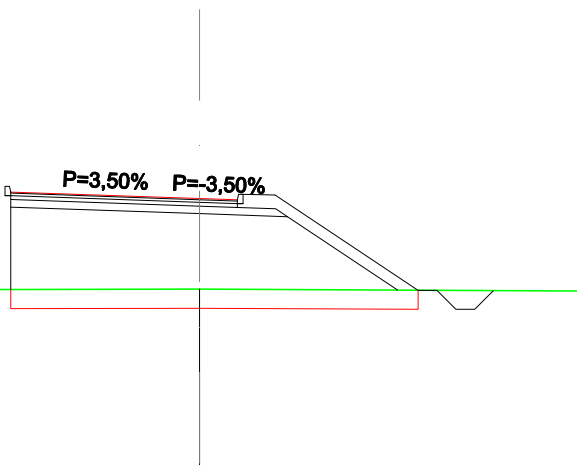


SCALA 1:200

QUOTE PROGETTO	54,26	54,23		54,09	54,05	54,18		51,66	51,16	51,65
DISTANZE PARZIALI PROGETTO	1,00	4,00		1,00	0,85	3,78				
QUOTE TERRENO	51,69									
DIST.PARZIALI TERRENO										

SCAVI E BONIFICHE	
SCOTICO	11,791 m
STERRO	0,014 m²
FOSSO	0,521 m²
RILEVATI	
RILEVATO	19,420 m²
TERRENO VEGETALE	5,635 m
SOVRASTRUTTURA STRADALE	
STRATO DI USURA	6,811 m
STRATO DI BINDER	6,811 m
STRATO DI BASE	6,811 m
STRATO DI FONDAZIONE	1,589 m²

SEZIONE N.: 51
QT. PROGETTO: 54,37
DIST.PROG.: 576,654

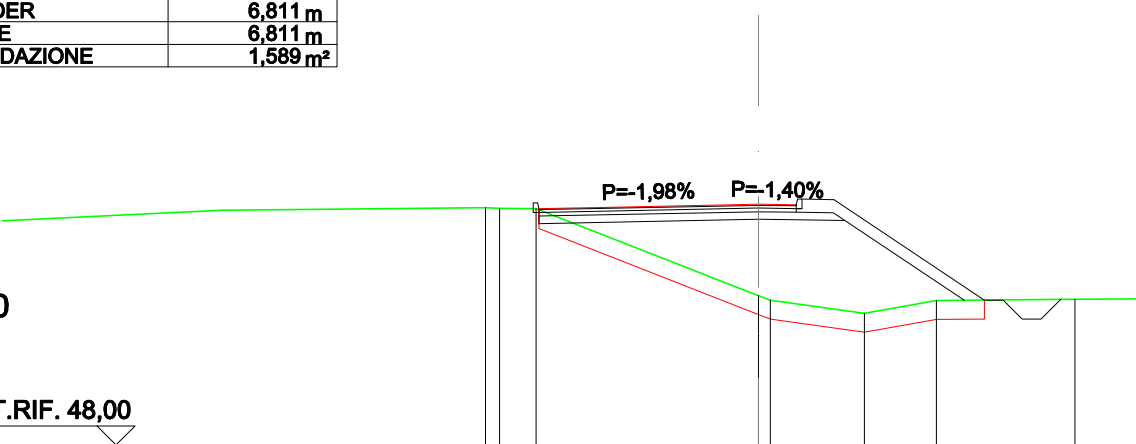


SCALA 1:200

QUOTE PROGETTO	54,25	54,29		54,37	54,35	54,49		51,83	51,33	51,85
DISTANZE PARZIALI PROGETTO	1,81	4,00		1,00	0,85	3,98				
QUOTE TERRENO	54,28 54,26 54,25			51,95 51,83		51,48		51,82		
DIST.PARZIALI TERRENO	0,97	5,88		2,49		1,90				

SCAVI E BONIFICHE	
STERRO	0,178 m²
RILEVATI	
RILEVATO	13,810 m²
TERRENO VEGETALE	5,590 m
SOVRASTRUTTURA STRADALE	
STRATO DI USURA	6,832 m
STRATO DI BINDER	6,832 m
STRATO DI BASE	6,832 m
STRATO DI FONDAZIONE	1,585 m²

SEZIONE N.: 52
QT. PROGETTO: 54,37
DIST.PROG.: 576,664

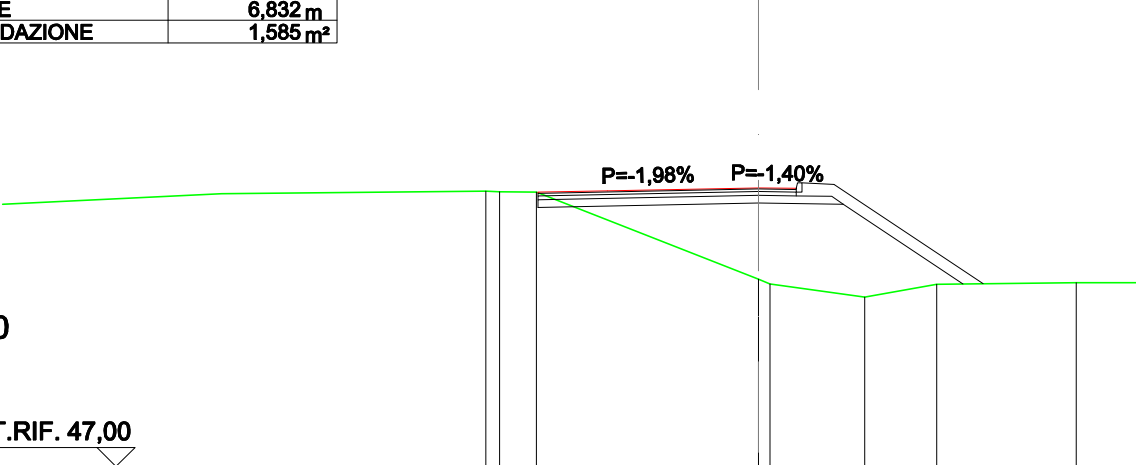


SCALA 1:200

QUOTE PROGETTO	54,22 54,25	54,29		54,37	54,36	54,46		51,83		
DISTANZE PARZIALI PROGETTO	1,83	4,00		1,00	0,85	3,94				
QUOTE TERRENO	54,28 54,26 54,25			51,95 51,83		51,48		51,82		
DIST.PARZIALI TERRENO	0,97	5,87		2,51		1,90				

SCAVI E BONIFICHE	
STERRO	1,159 m ²
RILEVATI	
RILEVATO	7,175 m ²
TERRENO VEGETALE	5,859 m
SOVRASTRUTTURA STRADALE	
STRATO DI USURA	5,934 m
STRATO DI BINDER	5,934 m
STRATO DI BASE	5,934 m
STRATO DI FONDAZIONE	1,404 m ²

SEZIONE N.: 53
QT. PROGETTO: 54,40
DIST.PROG.: 580,000

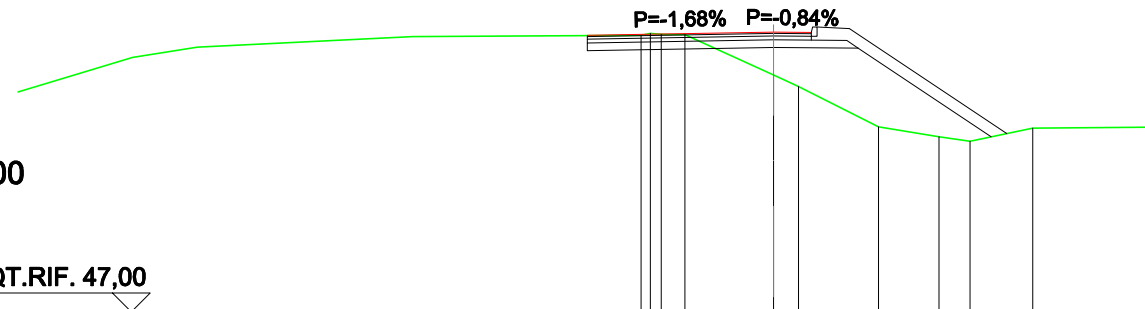


SCALA 1:200

QUOTE PROGETTO			54,29 54,33			54,40 54,39		54,50		51,72
DISTANZE PARZIALI PROGETTO		0,93	4,00		1,00	0,85	4,17			
QUOTE TERRENO			54,32 54,35 54,34		53,27 52,97		51,90		51,63 51,52	51,86
DIST.PARZIALI TERRENO			0,62	2,35	0,66	2,11	1,60	0,83	1,66	

SCAVI E BONIFICHE	
STERRO	2,431 m²
RILEVATI	
TERRENO VEGETALE	4,883 m
SOVRASTRUTTURA STRADALE	
STRATO DI USURA	4,834 m
STRATO DI BINDER	4,834 m
STRATO DI BASE	4,834 m
STRATO DI FONDAZIONE	1.179 m²

SEZIONE N.: 54
QT. PROGETTO: 54,45
DIST.PROG.: 591,351

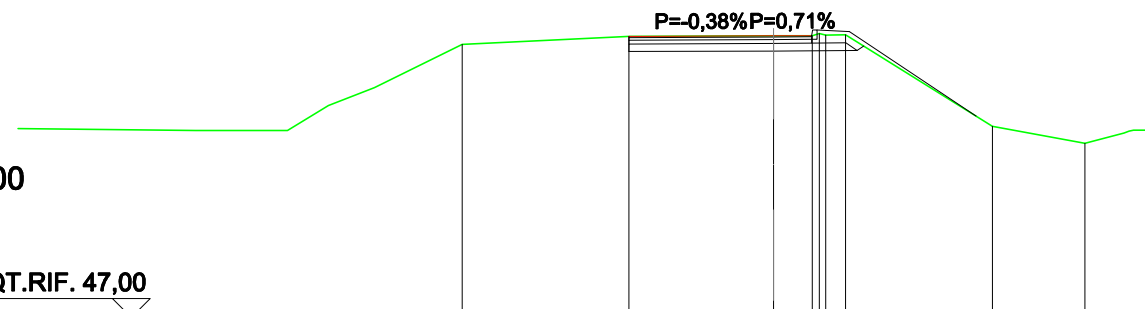

SCALA 1:200

QUOTE PROGETTO	54,43	54,43	54,45	54,45	54,56	52,32
DISTANZE PARZIALI PROGETTO	3,50	1,00	0,85	3,35		
QUOTE TERRENO	54,43	54,45	54,45	54,48	52,05	
DIST.PARZIALI TERRENO	3,83	1,02	3,89			