




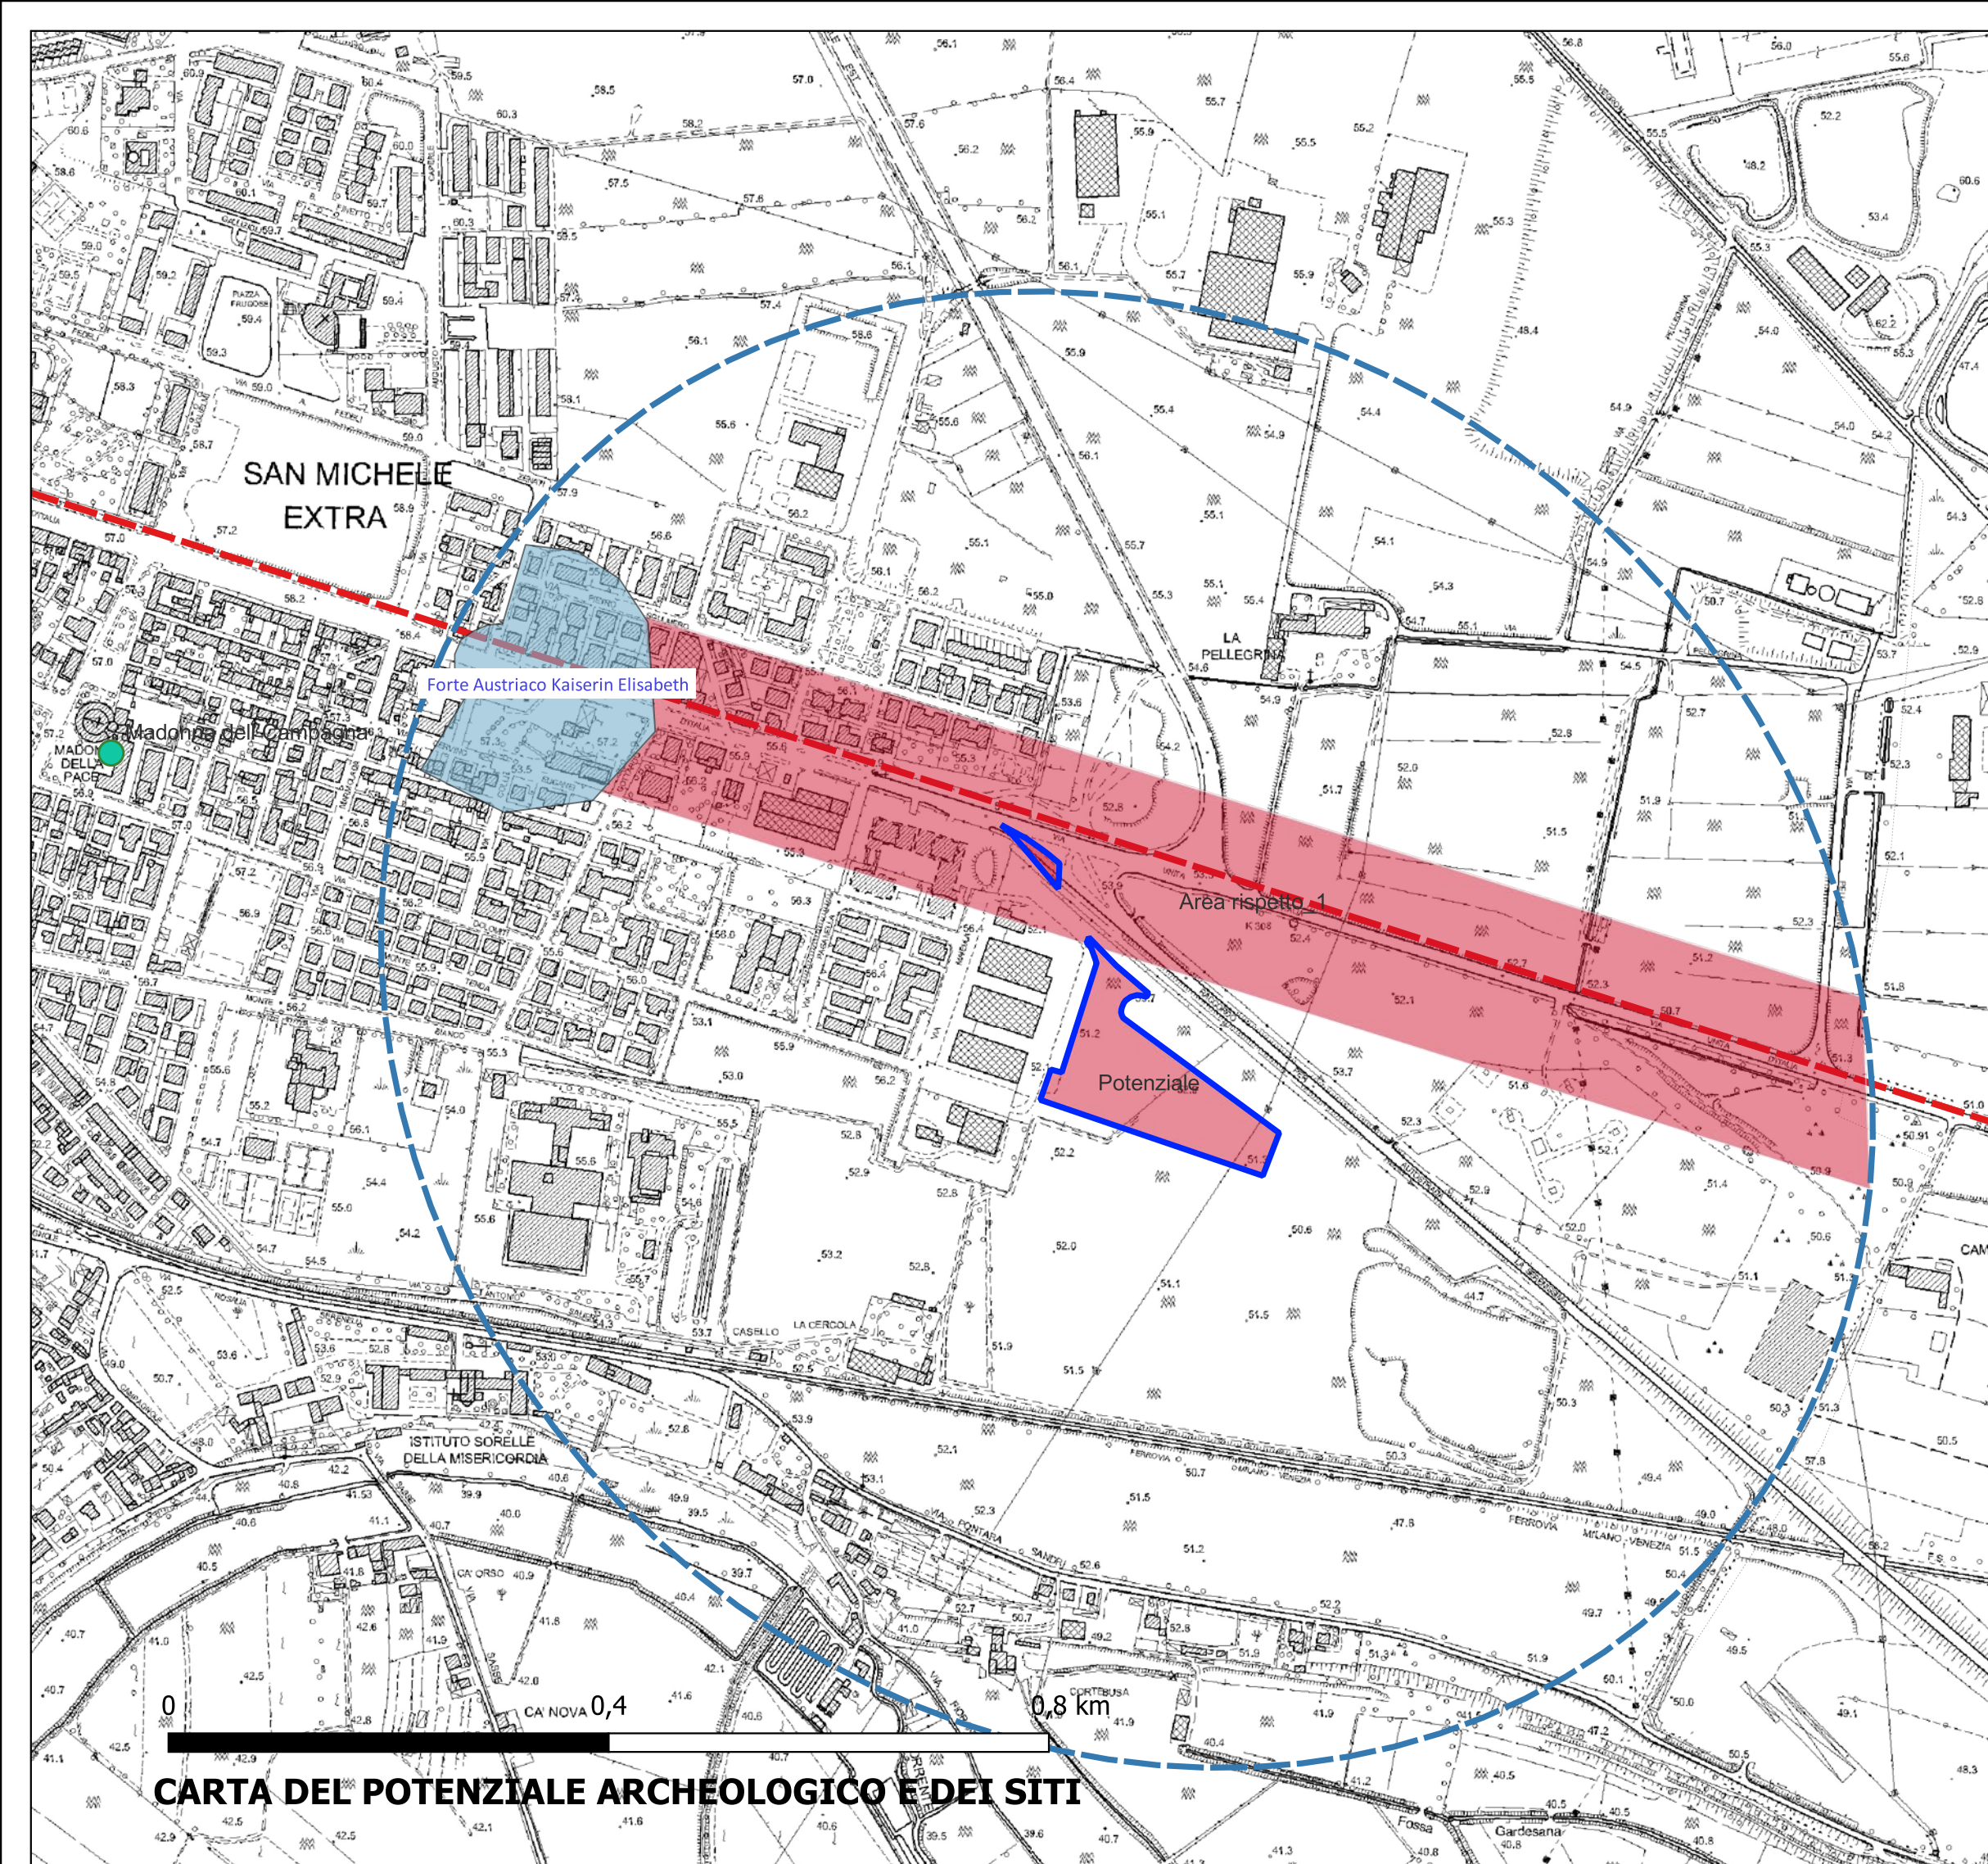

CARTA DEL POTENZIALE ARCHEOLOGICO E DEI SITI

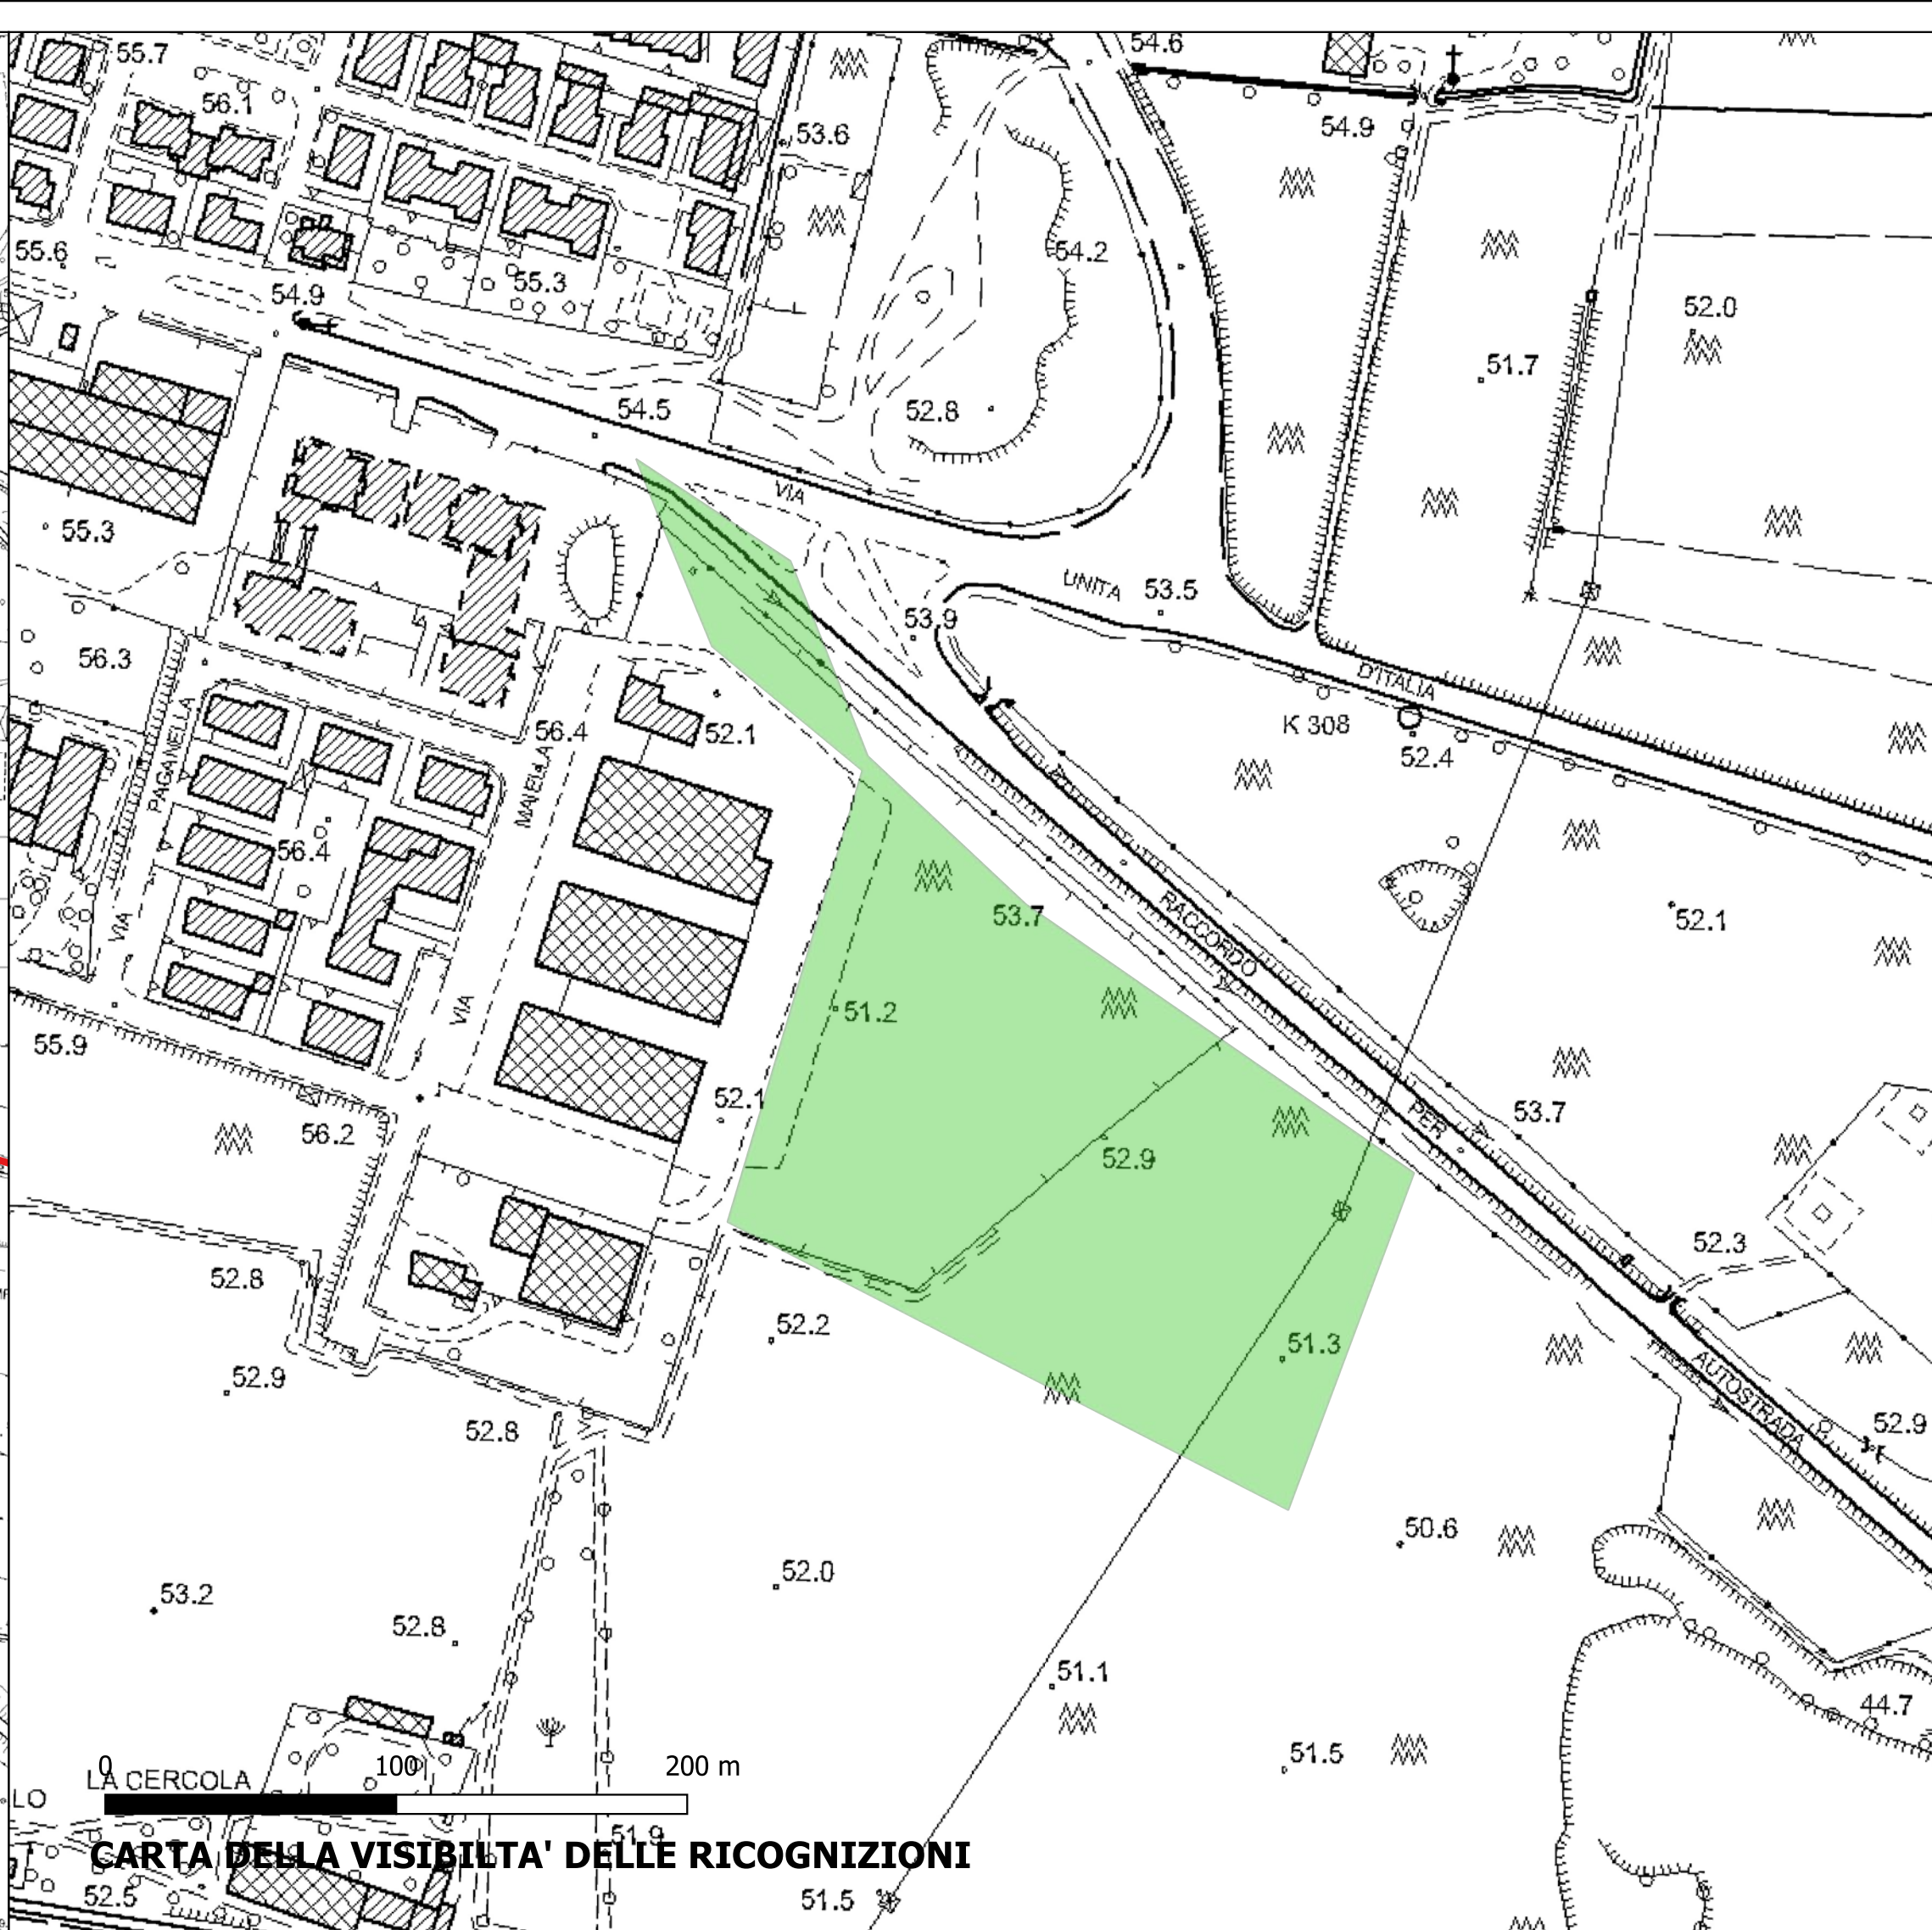


CARTA DELLA VISIBILITA' DELLE RICOGNIZIONI

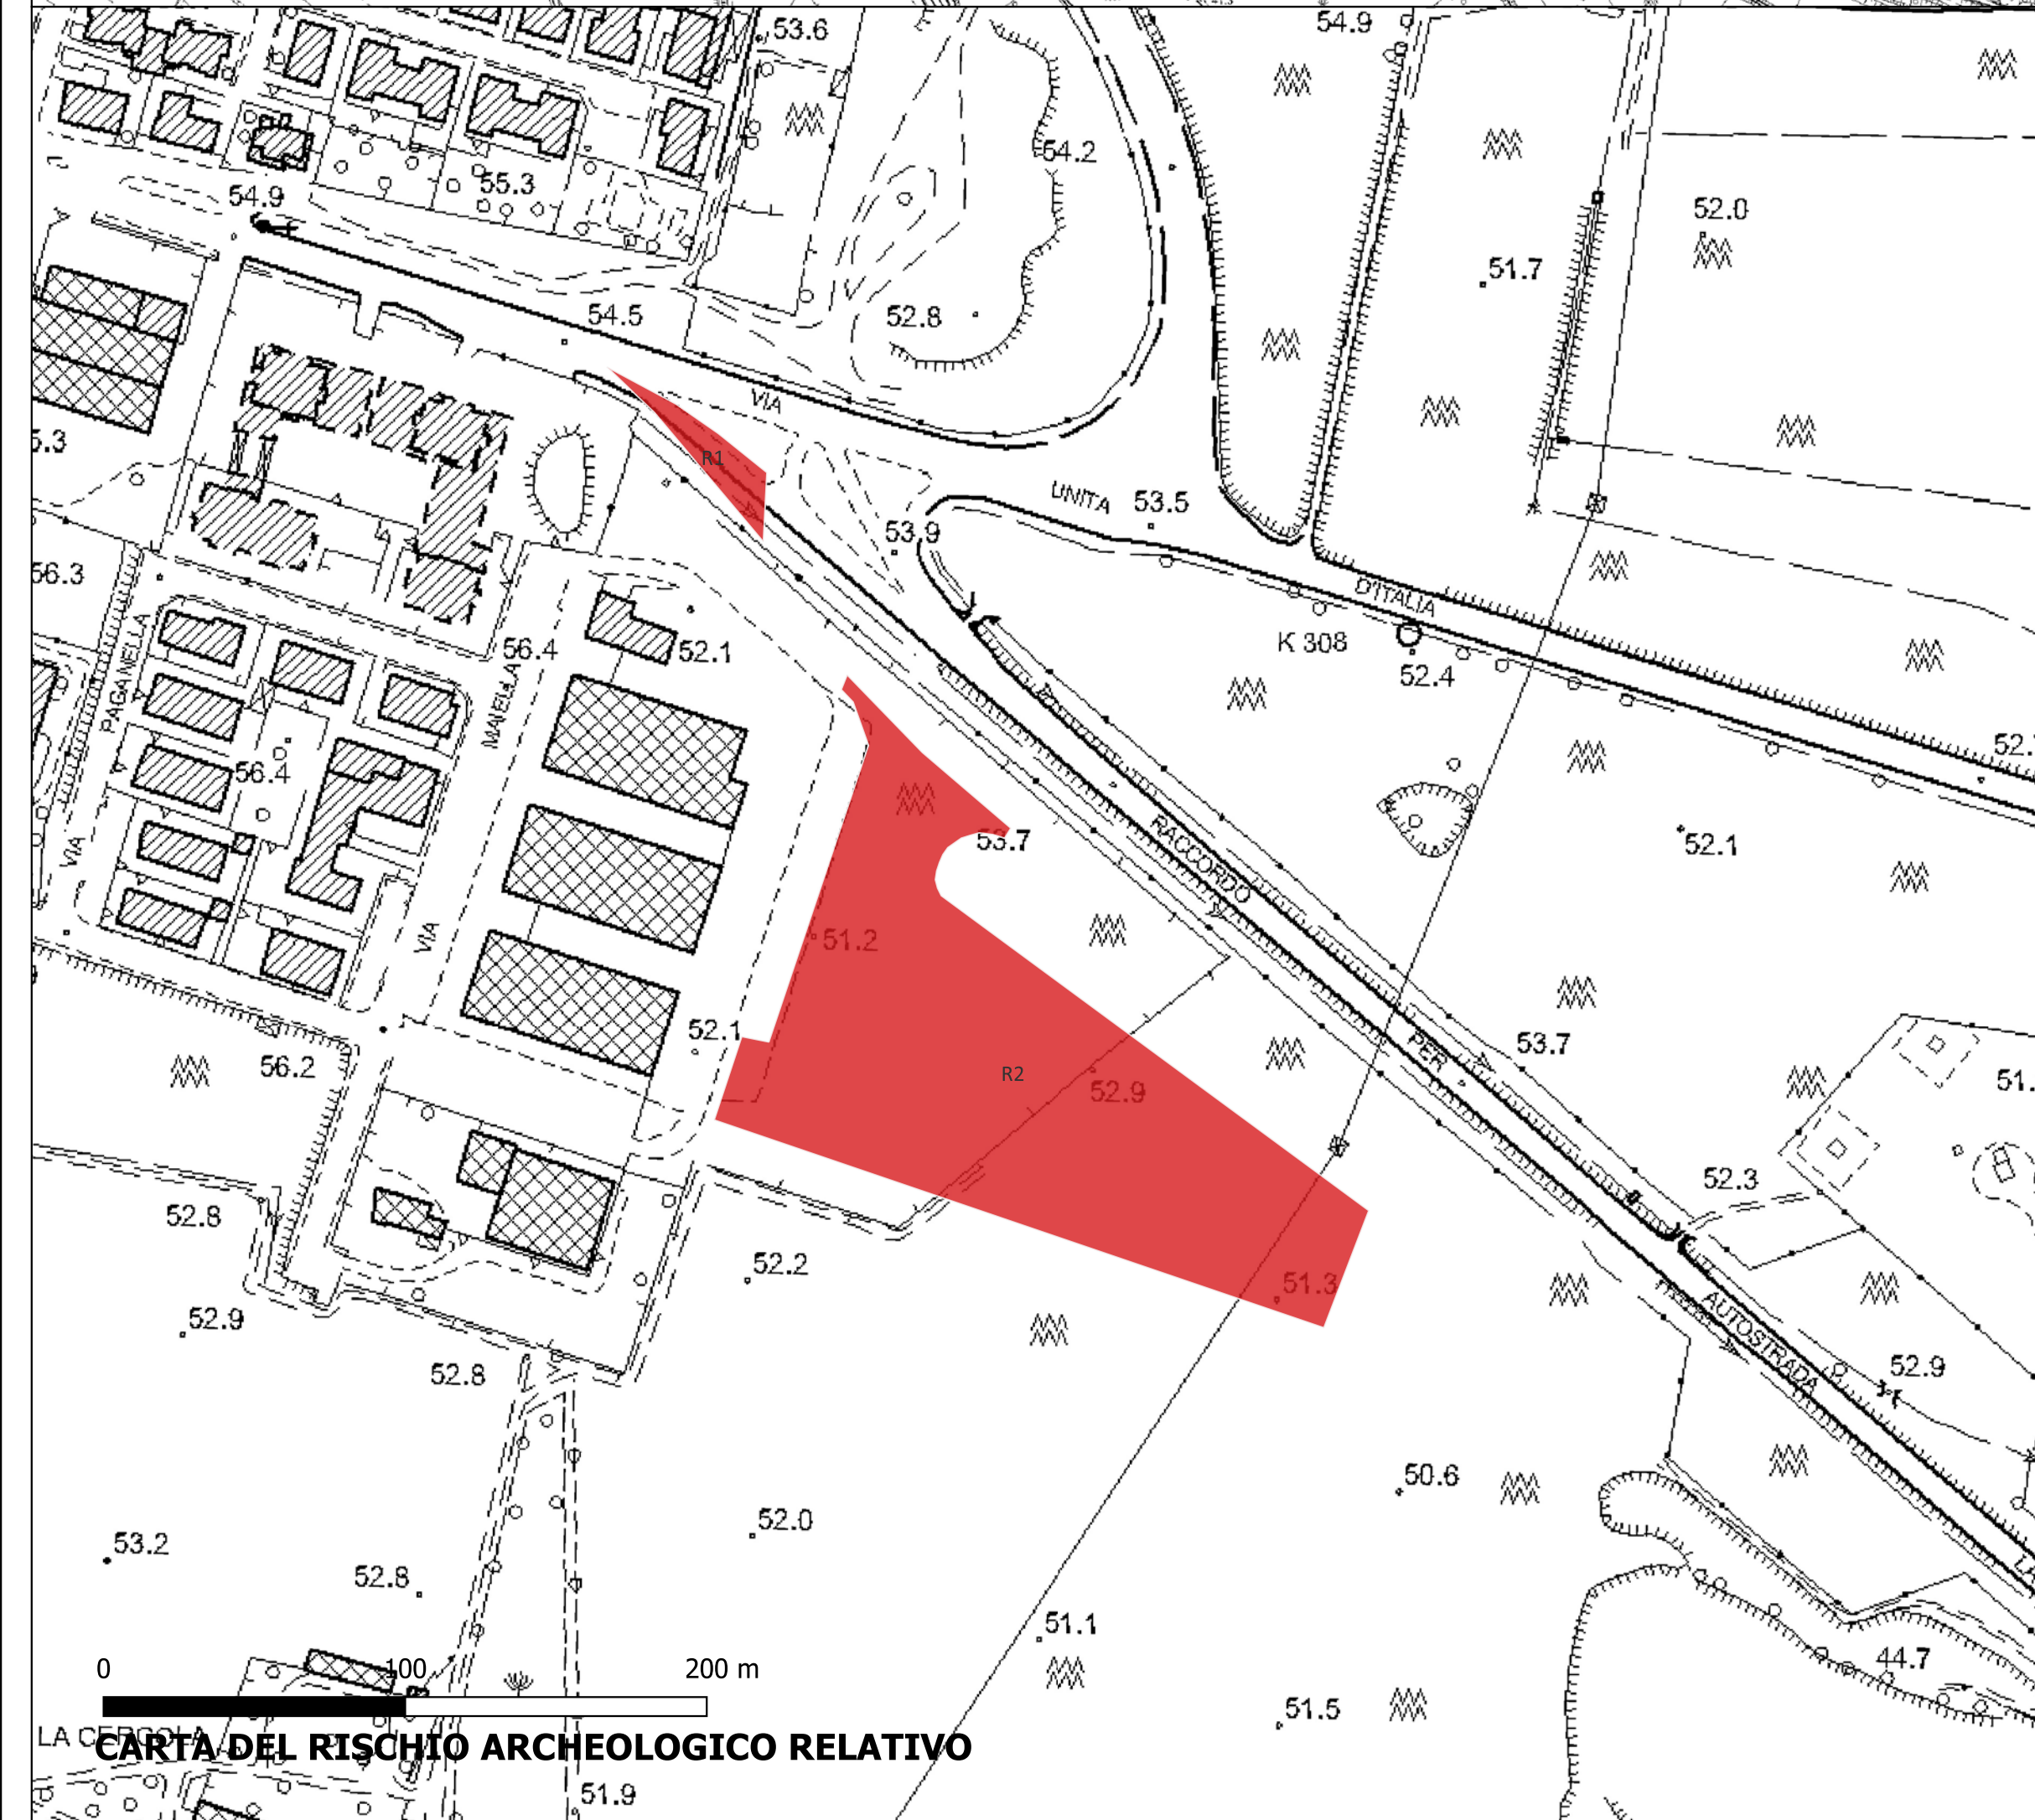

CARTA DEL RISCHIO ARCHEOLOGICO RELATIVO



Planimetria dell'area di progetto con coni ottici ricognizioni.

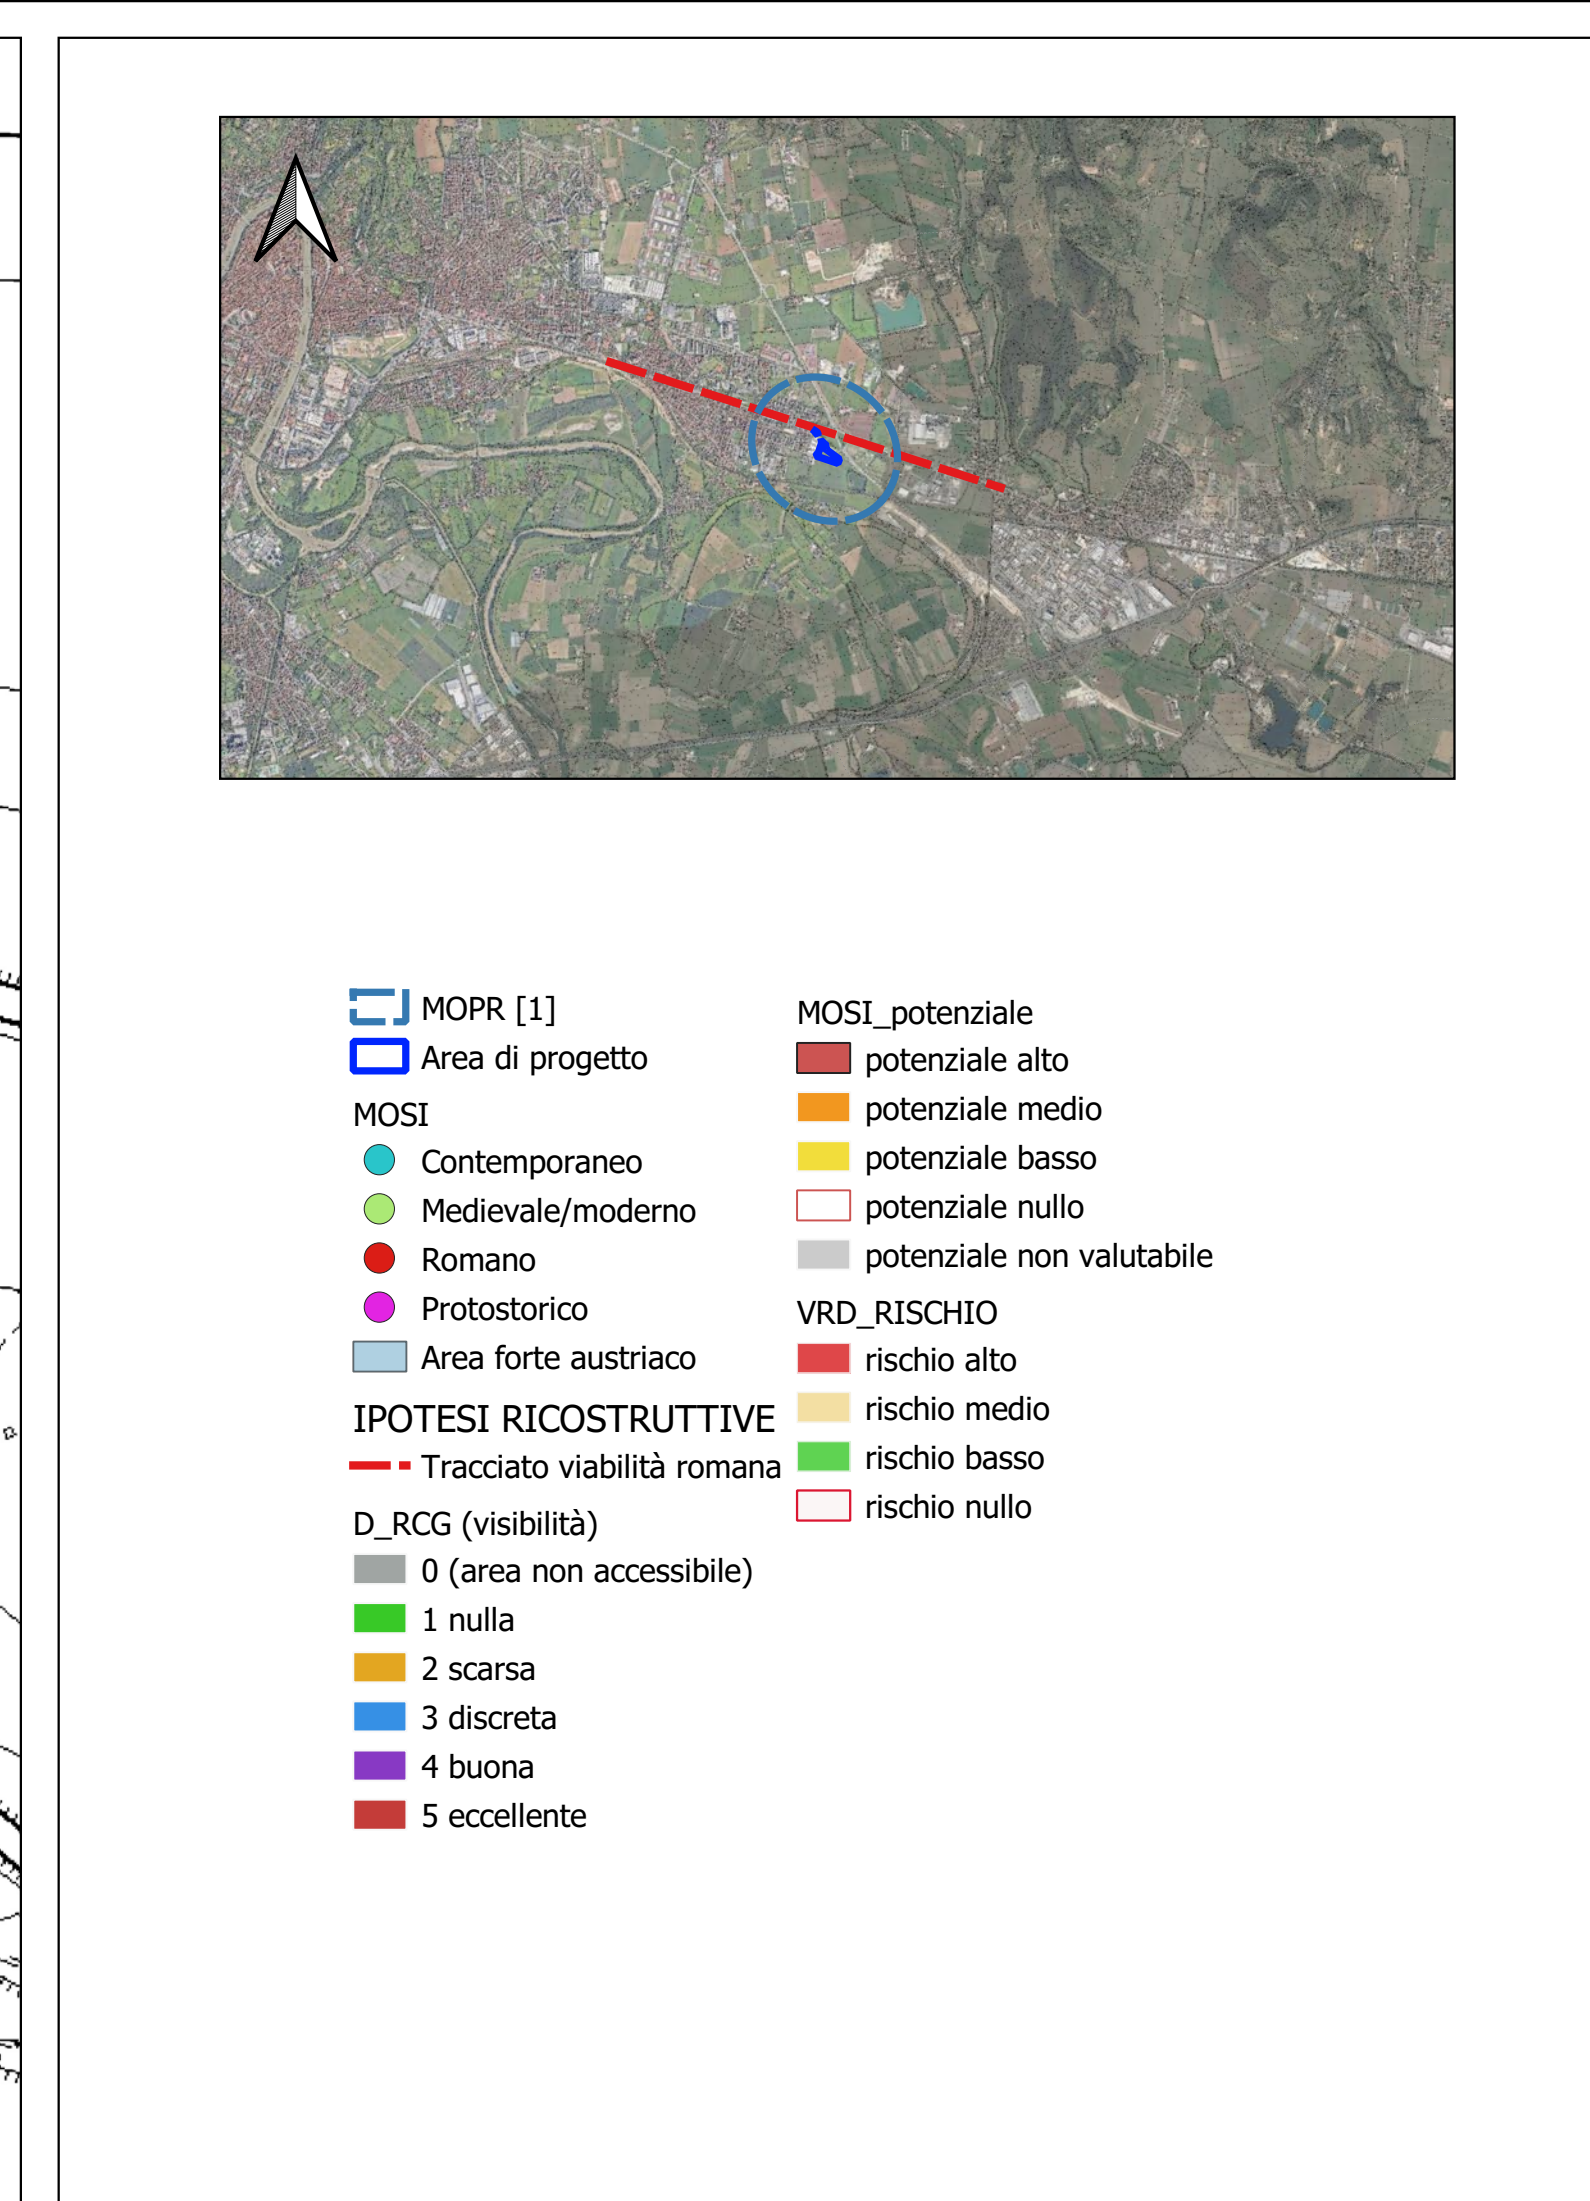

AMT 3 S.p.A.

VENETO STRADE S.p.A.

SISTEMA DI TRASPORTO PUBBLICO DI TIPO FILOVIARIO

IL RESPONSABILE DEL PROCEDIMENTO ING. DOMENICO MENNA	ACCORDO QUADRO REALIZZAZIONE DI PARCHEGGI SCAMBIATORI DENOMINATI PARK EST E OVEST A SERVIZIO DELLA FILOVIA DI VERONA PROGETTO DI FATTIBILITA' TECNICA-ECONOMICA PARCHEGGIO EST - LOTTO 2		
IL PROGETTISTA ING. TIZIANO PANATO	RELAZIONE DI VERIFICA PREVENTIVA DI INTERESSE ARCHEOLOGICO		
VALIDATO ING. ALESSANDRO ZAGO	ELABORATO 06.CDS.RE.02.0	NOME FILE PARK ESTPTE.06.CDS.RE.02.0	
APPROVATO ING. DOMENICO MENNA	DATA EMISSIONE 31 Luglio 2023	SCALA 1:5000 1:10000	PRIMA STESURA
REDATTO DA DOTT. SIMONE MELATO	DESCRIZIONE DELLA MODIFICA		
DATA VALIDAZIONE	CONSULENZE SPECIALISTICHE - SERVICE DI PROGETTO:		
DATA APPROVAZIONE	Progettazione stradale		
	Ing. Maurizio Fabbiani via Camuzani, 1 - VERONA e-mail: info@infratec.it tel. 045 6101737		
	Dott. Alberto Maricardi Via dei Fienli 38a Quingentole mail@archeologica.it tel. 0386 42591		

IL PRESENTE DOCUMENTO NON POTRA' ESSERE COPIATO, RIPRODOTTO O ALTRIMENTI PUBBLICATO, IN TUTTO O IN PARTE, SENZA IL CONSENSO DI VENETO STRADE S.p.A. VERONA. QUALSIASI VIOLAZIONE SARA' PUNITA DALLA NORMA DI LEGGE.
THIS DOCUMENT MAY NOT BE COPIED, REPRODUCED OR OTHERWISE PUBLISHED, IN WHOLE OR IN PART, WITHOUT THE WRITTEN PERMISSION OF VENETO STRADE S.p.A. VERONA. ANY VIOLATION WILL BE PROSECUTED BY LAW.