



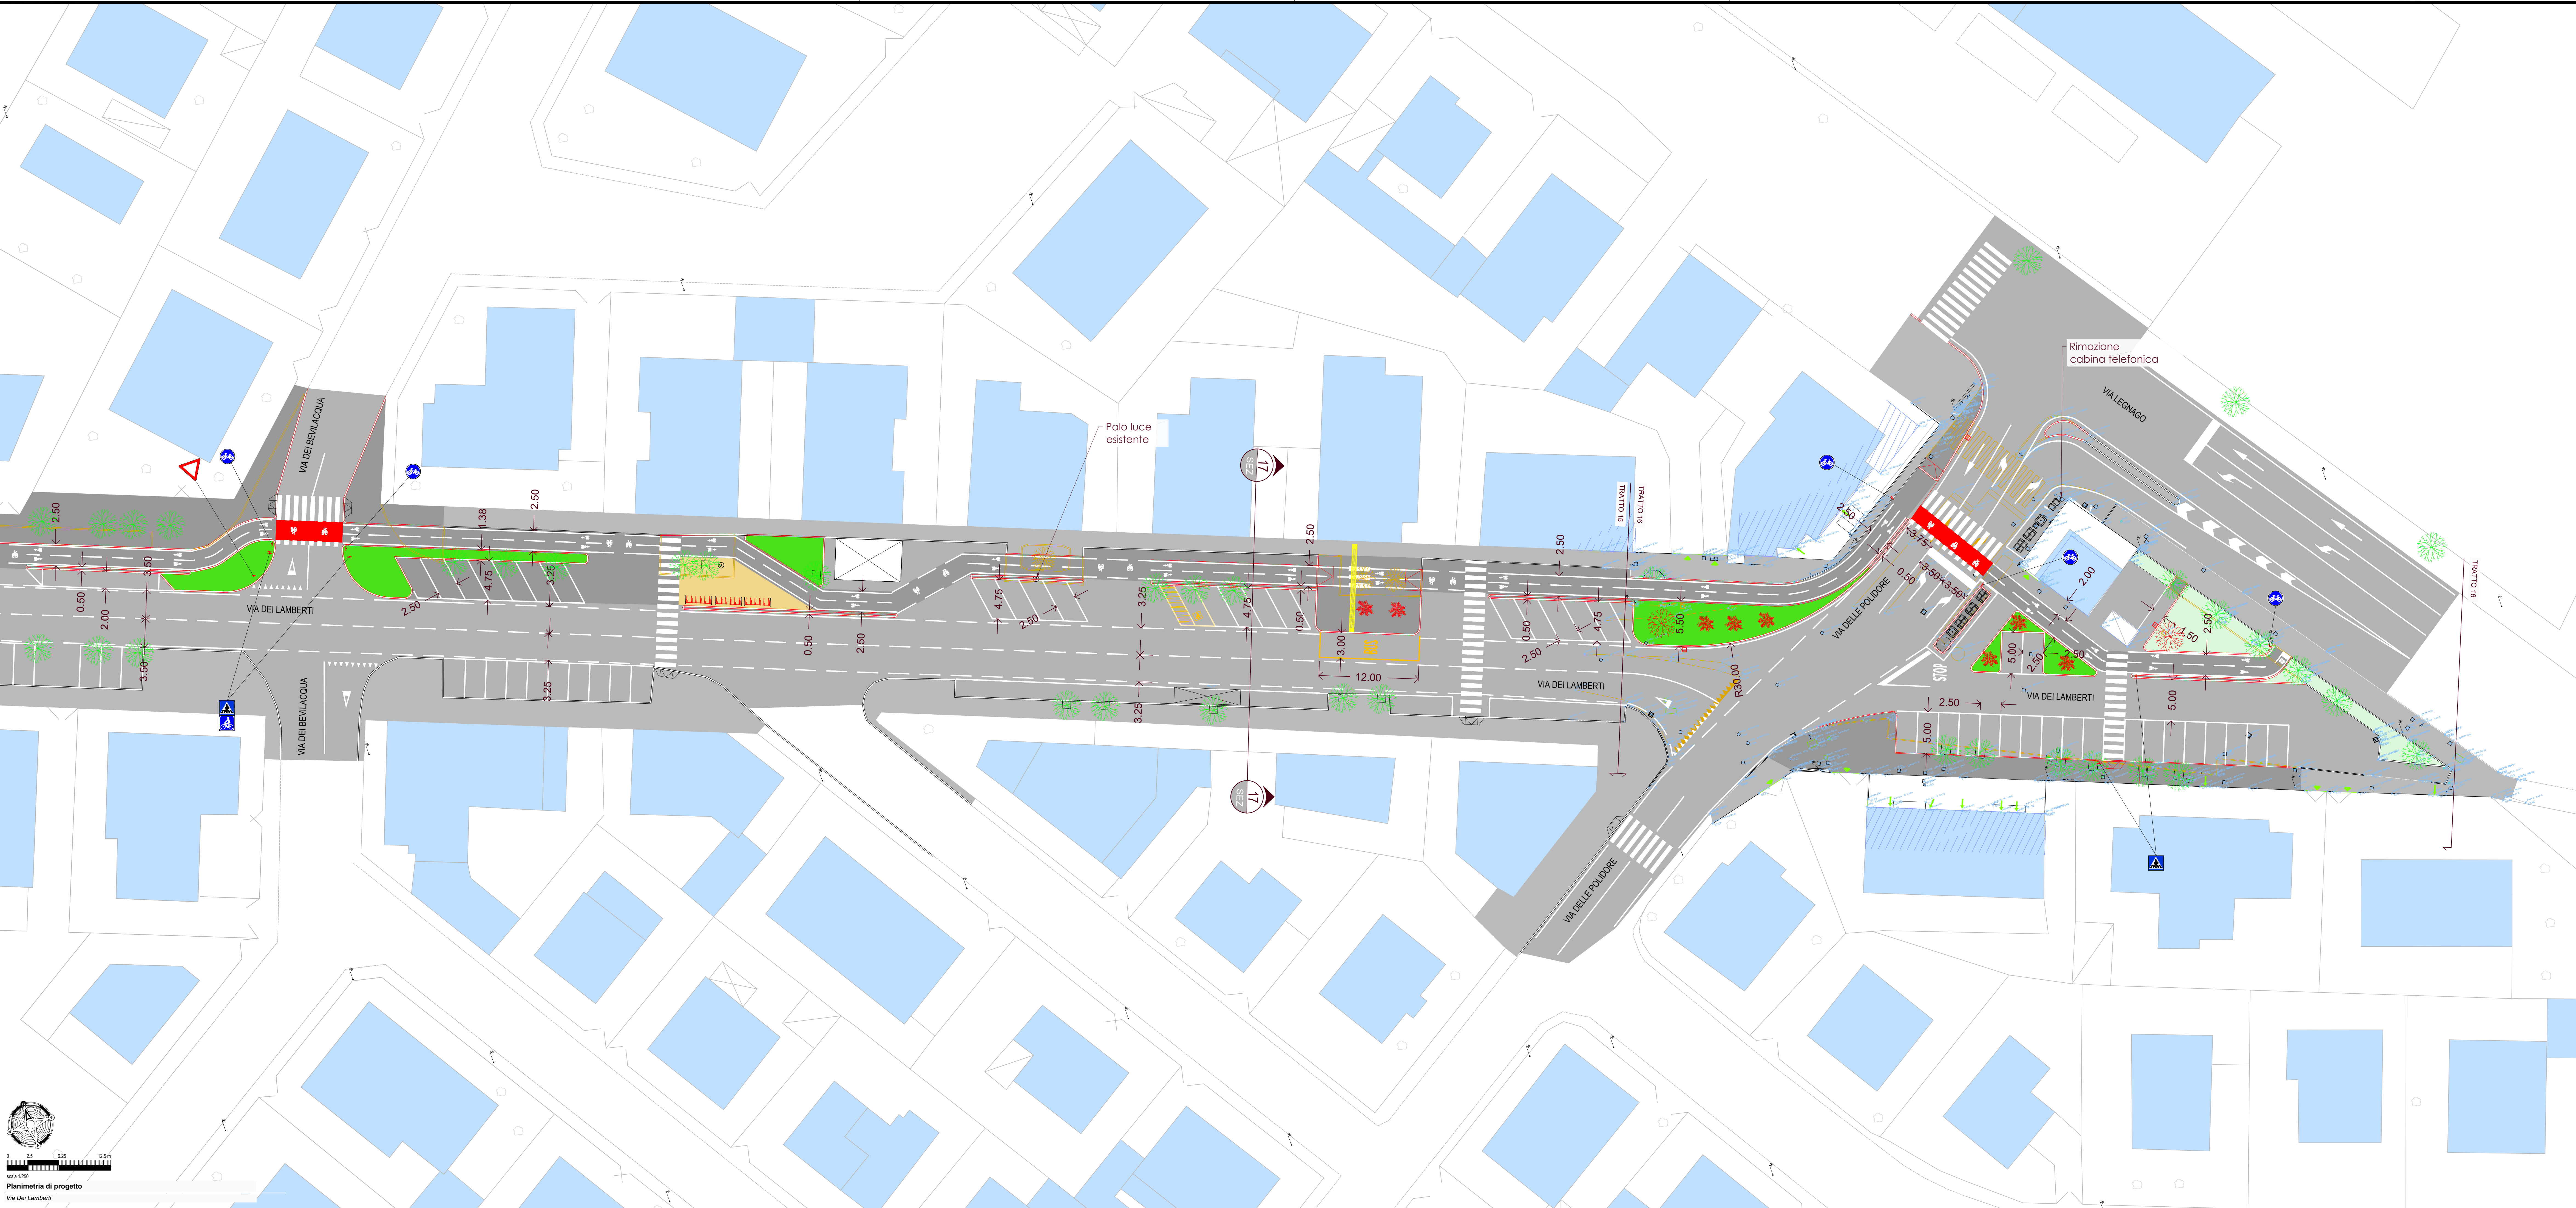

LEGENDA STATO ATTUALE		LEGENDA STATO PROGETTO	
	RINGHIERA		ELEMENTI IN DEMOLIZIONE
	RECINZIONE		CADITOIA IN RIMOZIONE
	CORRADO		SEGNALETICA VERTICALE IN RIMOZIONE
	CICLO STRADA		CORDONATURA IN CLS
	RAMPA		LAMPIONE
	MARCIPIEDE		SEGNALETICA VERTICALE
	SOPRA SCARPA		CADITOIA
	SOTTO SCARPA		SISTEMA DI SEGNALEZIONE ED ILLUMINAZIONE ATTRAVERSSAMENTI PEDONALI
	AUOLA		CODICE TATILE NON VEDENTI
	CADITOIA		PAVIMENTAZIONE IN ASFALTO
	POZZETTO TELEFONO		SEGNALETICA ORIZZONTALE
	POZZETTO AGSM		PAVIMENTAZIONE IN ASFALTO STAMPATO DELIMITAZIONE CORSA CICLABILE
	ARMADIO IRRADIANTI		PAVIMENTAZIONE IN ASFALTO STAMPATO FERMATE BUS
	POZZETTO GENERICO		PAVIMENTAZIONE IN ASFALTO STAMPATO PEDONALE
	POZZETTO ACQUEDOTTO		PAVIMENTAZIONE IN ASFALTO STAMPATO CARRABILE
	POZZETTO FOGNATURA		PAVIMENTAZIONE IN ACCIOTOLATO
	LAMPIONE		MINI NEW JERSEY RIBASSATO IN CLS
	SEGNALETICA VERTICALE		COLATO PLASTICO BICOMPONENTE
	CHILUSINO		DRY GARDEN
	PALETTA		AREA VERDE
	SEMAFORO		ALBERATURA
	SEGNALETICA ORIZZONTALE		ARBUSTI
	PAVIMENTAZIONE IN ASFALTO STRADALE		
	PAVIMENTAZIONE IN ASFALTO MARCIPIEDE		
	PAVIMENTAZIONE IN CUBETTI DI PORFIDO		
	AREA VERDE		
	STERRATO		
	ALBERATURA		
	ARBUSTI		

Legenda segnaletica verticale	
SEGNALI DI PRESCRIZIONE <tr><td> SEGNALI UTILI PER LA GUIDA </td></tr>	SEGNALI UTILI PER LA GUIDA
SEGNALI UTILI PER LA GUIDA	

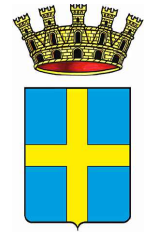

Comune di Verona

PROGETTO DI FATTIBILITA' TECNICO-ECONOMICA
Interventi di realizzazione dell'itinerario ciclabile
B20 Forte Chievo - Via Legnago
CIG B156BD7A09 - CUP I31B23000330007 - PBM 6774

Stato dell'elaborato:	Planimetria di progetto Via Dei Lamberti	ELABORATO B.04g
Scala di rappresentazione:	1:250	contenza in data 23/05/2023
Assessorato Trasporti, Ecologia, Ambiente, Mobilità:	Direttore Tecnico Infrastrutture Viale e Mobilità	Responsabile Unico del Procedimento geon. Sabrina Nicolosi
Ing. Tommaso Ferrari	Ing. Michele Fasoli	Ing. Francesco Senesi
Gruppo di lavoro: geol. Mirko Demasi arch. Nicola Benvenuto plan. Luca Bernini p. L. Benini		revisori in data: - / - / -

