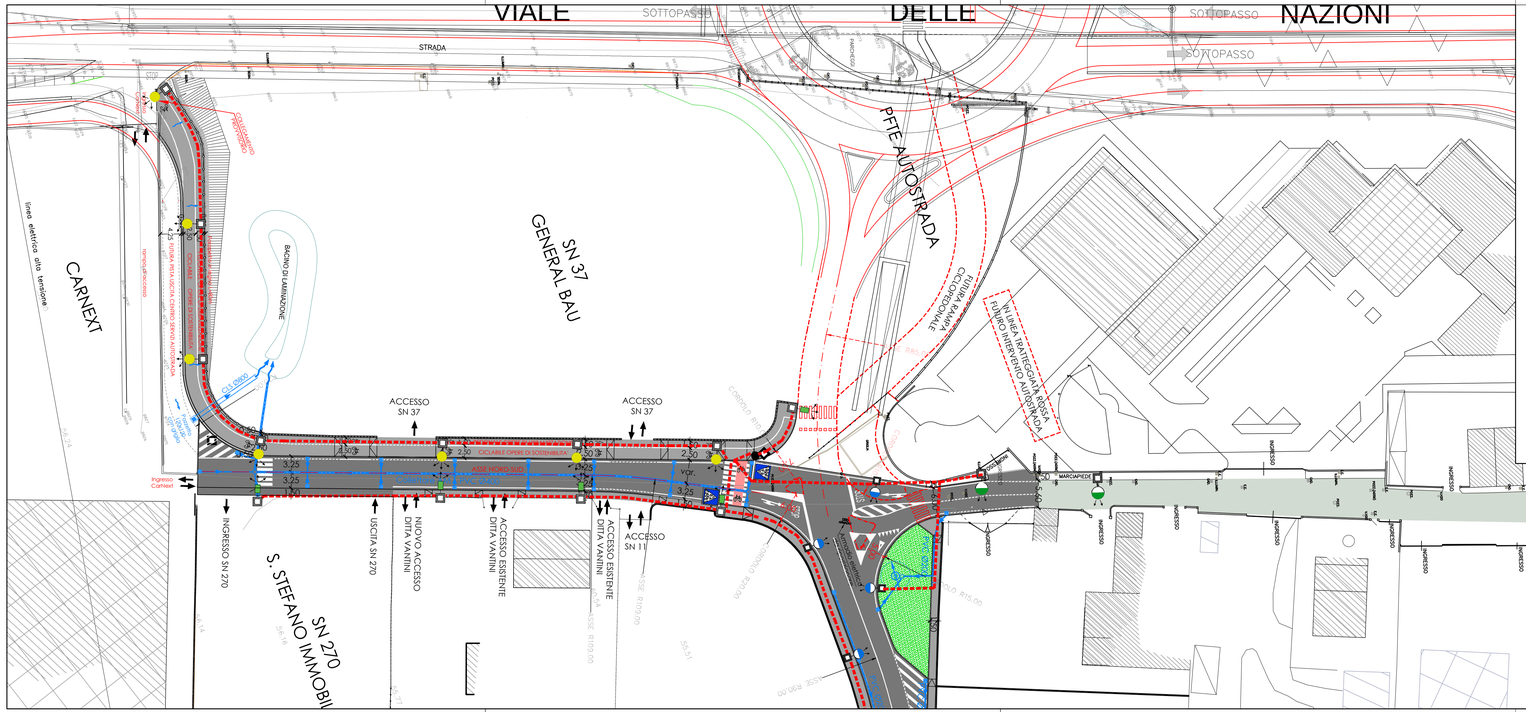

LEGENDA

RETE ACQUE METEORICHE

Caditoia 50x50xh75cm - griglia C250

Pozzo perdente Ø150xh350cm
con avampozzo 80x80xh100cm

Tubazione PVC Ø200-315-400mm
Pozzetto 80x80xHvar. - chiusino D400

ILLUMINAZIONE PUBBLICA

Punto luce esistente

PUNTO LUCE COMPOSTO DA SOSTEGNO CONICO TESTA PALO H.f.t.=8,00m CON CORPO ILLUMINANTE A LED
TIPO "ITALO 1 0F3 STW 3,5-1M" O SIMILARE DA 21.5W-2430 LUMEN, IP66 CLASSE DI ISOLAMENTO II.
COMPLETO DI BASAMENTO IN CALCESTRUZZO DIM.900x900x800mm
CON POZZETTO ESTERNO DIM. 400x400x500 E DI CHIUSINO CARRABILE IN GHISA D400

PUNTO LUCE COMPOSTO DA SOSTEGNO CONICO TESTA PALO H.f.t.=8,00m CON CORPO ILLUMINANTE A LED
TIPO "ITALO 1 0F3 STE-S 4.7-2M" O SIMILARE DA 52W-6530 LUMEN, IP66 CLASSE DI ISOLAMENTO II.
COMPLETO DI BASAMENTO IN CALCESTRUZZO DIM.900x900x800mm
CON POZZETTO ESTERNO DIM. 400x400x500 E DI CHIUSINO CARRABILE IN GHISA D400

PUNTO LUCE STRADALE "OPERE DI 1°STRALCIO"

Cavidotto PVC 125mm / Pozzetto 50x50x50cm

NUOVO PUNTO LUCE COMPOSTO DA SOSTEGNO CILINDRICO H.f.t.=7,2m CON SBRACCIO L=3m
E LAMPADA AEC-ITALO1 OP SX/DX 4.5-2M DA 76W-9950 LUMEN. COMPLETO DI CARTELLO
RETROILLUMINATO PER SEGNALAZIONE ATTRAVERSAMENTO PEDONALE BASAMENTO IN CLS
DIM.1300x1300x1300mm E POZZETTO ESTERNO DIM.400x400x500mm
CON CHIUSINO CARRABILE IN GHISA D400

Arch&t.i.p.o. s.r.l.
corso porta nuova 115 verona
S.N. 13
Z.A.A.I.I. srl
viale dell'Industria, 38 - Verona
SENO & SENO spa
via L. Pasteur, 10 - Verona

FIFI ingegneria architettura
vicolo teatro filarmonico 7 verona
S.N. 11B1
ELLE IMMOBILIARE srl
strada La Rizza, 50a - Verona

ESA ENGINEERING
via ricciotti 1 verona
S.N. 37B1/270
GENERALBAU spa
via Roen, 53 - Bolzano
IMMOBILIARE S. STEFANO srl
via Golosine, 160 - Verona
BON MARCHE' srl
via Scuderlando, 81 - Verona

PROGETTISTI:
Arch. CLAUDIO CASAGRANDE Arch&t.i.p.o.
Arch. MAURO FELICE
Ing. GIUSEPPE MENEGHELLI EsaVeronaEngineering

R.U.P.:
ing. LUCA COMITTI

PROGETTO DI FATTIBILITA' TECNICO-ECONOMICA
VIABILITA' DI COLLEGAMENTO FRA LA ROTATORIA DELLO SVINCOLO NORD DI VIA VIGASIO E VIA F. GIOIA
OPERA PUBBLICA COLLEGATA ALLE S.N.13 (ELLE IMM.RE) - 11B1 (Z.A.A.I.I.) 37B1 (GENERALBAU) - 270 (IMM.RE S. STEFANO e BON MARCHE')
C.U.P. OP n. F31B22001300007

KEY MAP

codice
OP-PL-06

oggetto
OPERA PUBBLICA
PLANIMETRIA DI PROGETTO
RETI A.M. E P.I. 2° STRALCIO

PROGETTO OPERE STRADALI
infratec CONSULTING ENGINEERING S.R.L.
ing. Maurizio Fabbiani
VERONA
Infrastrutture stradali

PROGETTO IMPIANTI
in.tec. INGEGNERIA INTEGRATA
p.i. Stefano Maggetto
ZEVIO (VERONA)
Infrastrutture a rete

file
OP-PL-06 PlanimRetiAMePI_2Stralcio.pdf

scala
1:500

data
Rev. 29/01/2024

Questo disegno non si può riprodurre ne' copiare, ne' comunicare a terze persone od a case concorrenti senza il nostro consenso (vigenti leggi sulle privative industriali e sulla tutela delle opere dell'ingegno)