
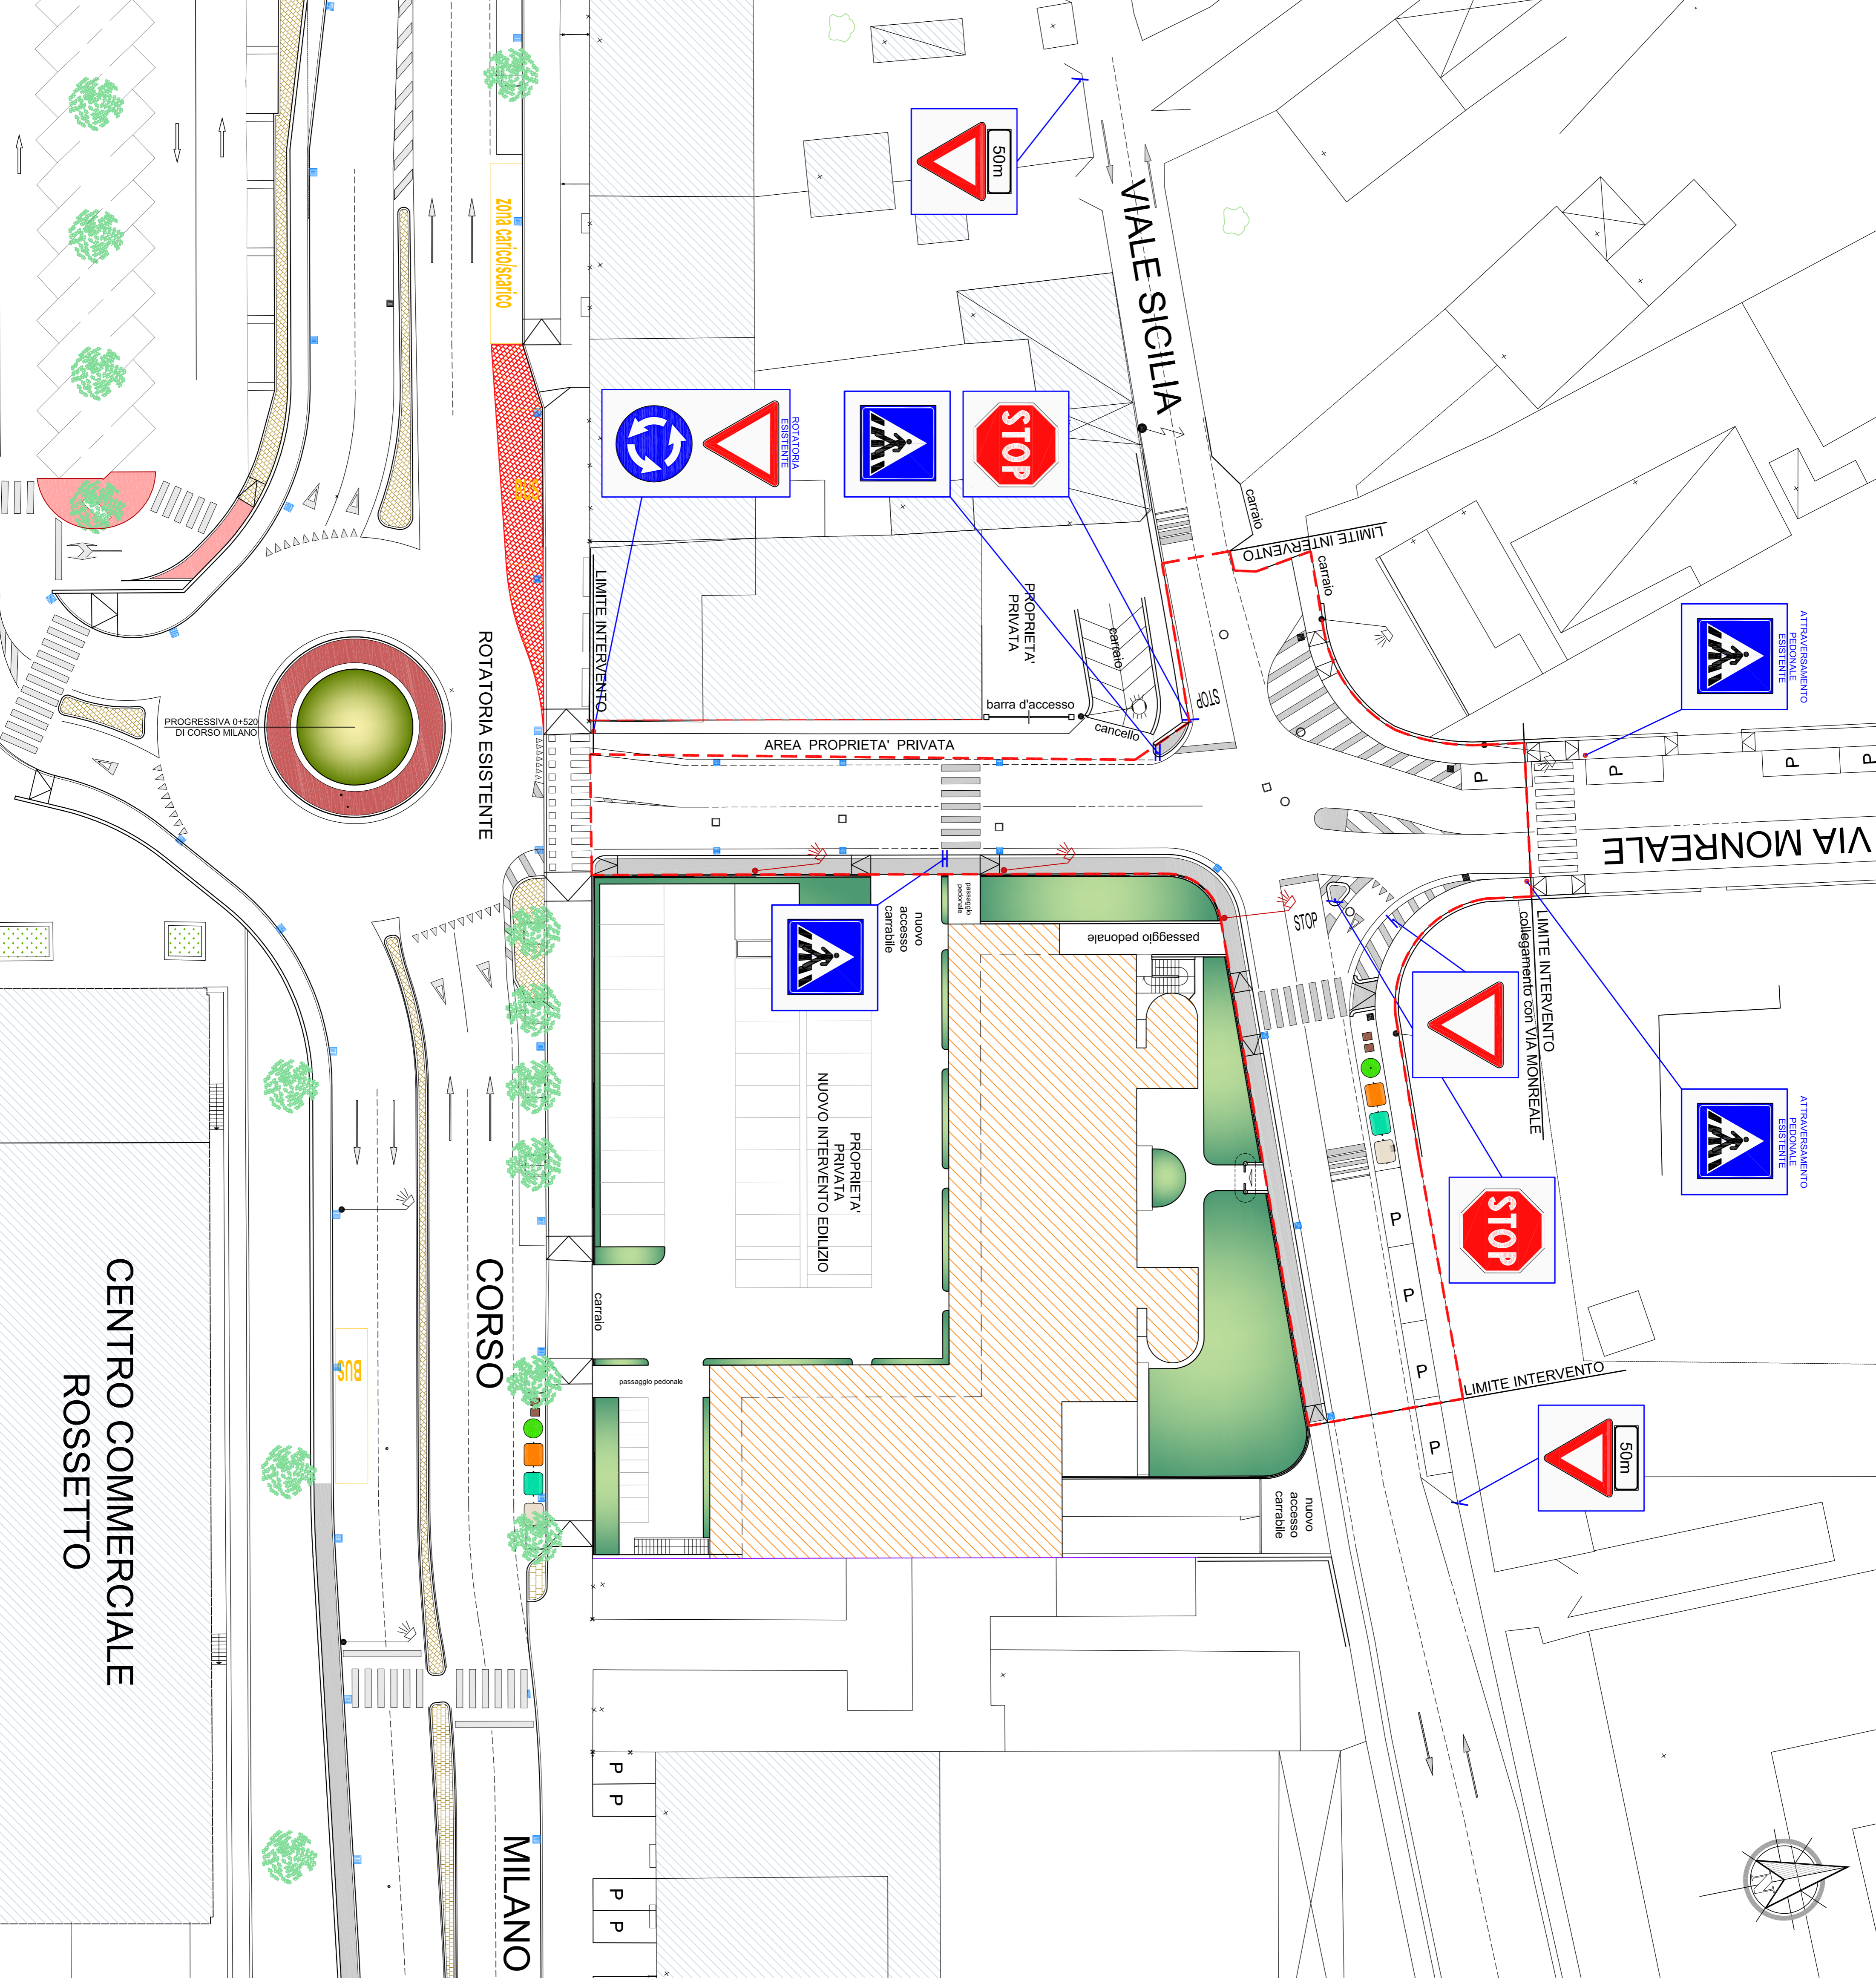


LEGENDA SEGNALETICA VERTICALE

	ATTRAVERSAMENTO ESISTENTE	04
	FERMANSI PER DARE PRECEDENZA	02
	DARE PRECEDENZA	01
	DARE PRECEDENZA - FIANCHI	02
	PALI ALTI	05
	PALI ALTI TIRACROCI	02

Limite area di intervento

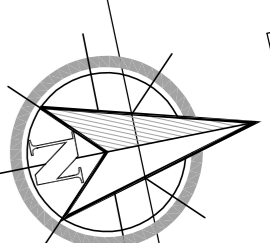

COMUNE DI VERONA

Strada di collegamento fra
Corso Milano e Viale Sicilia



PROGETTO DEFINITIVO

N° ELABORATO:	08	OGGETTO:	PLANIMETRIA DI PROGETTO SEGNALETICA DI PRESCRIZIONE	SCALA:	1:250
---------------	----	----------	--	--------	-------

PROGETTISTA: Via G. Caruzzoni, 1 - VERONA Tel. 045/810773 - fax 045/810222 info@infratek.it		COMMITTENTE: IMMOBILIARE CINQUE ERRE S.p.A. Via Friuli 5/9 - Lugagnano di Sopra - VR		
DIRETTORE TECNICO: Ing. Maurizio Fabbrani		RESPONSABILE UNICO DEL PROCEDIMENTO: C.d.R. Strade Giardini Arredo Urbano Arch. Cristina Formaggio		
REV.	DATA	DESCRIZIONE	REBATO	APPROVATO
E				
D				
C	10.12.2013	REVISIONE GENERALE	ing. FABBRANI	ing. FORMAGGIO
B	15.02.2013	EMISIONE	ing. FABBRANI	ing. FORMAGGIO
A				