


RETE SMALTIMENTO ACQUE BIANCHE E ACQUE NERE


(SCALA 1:1.000)

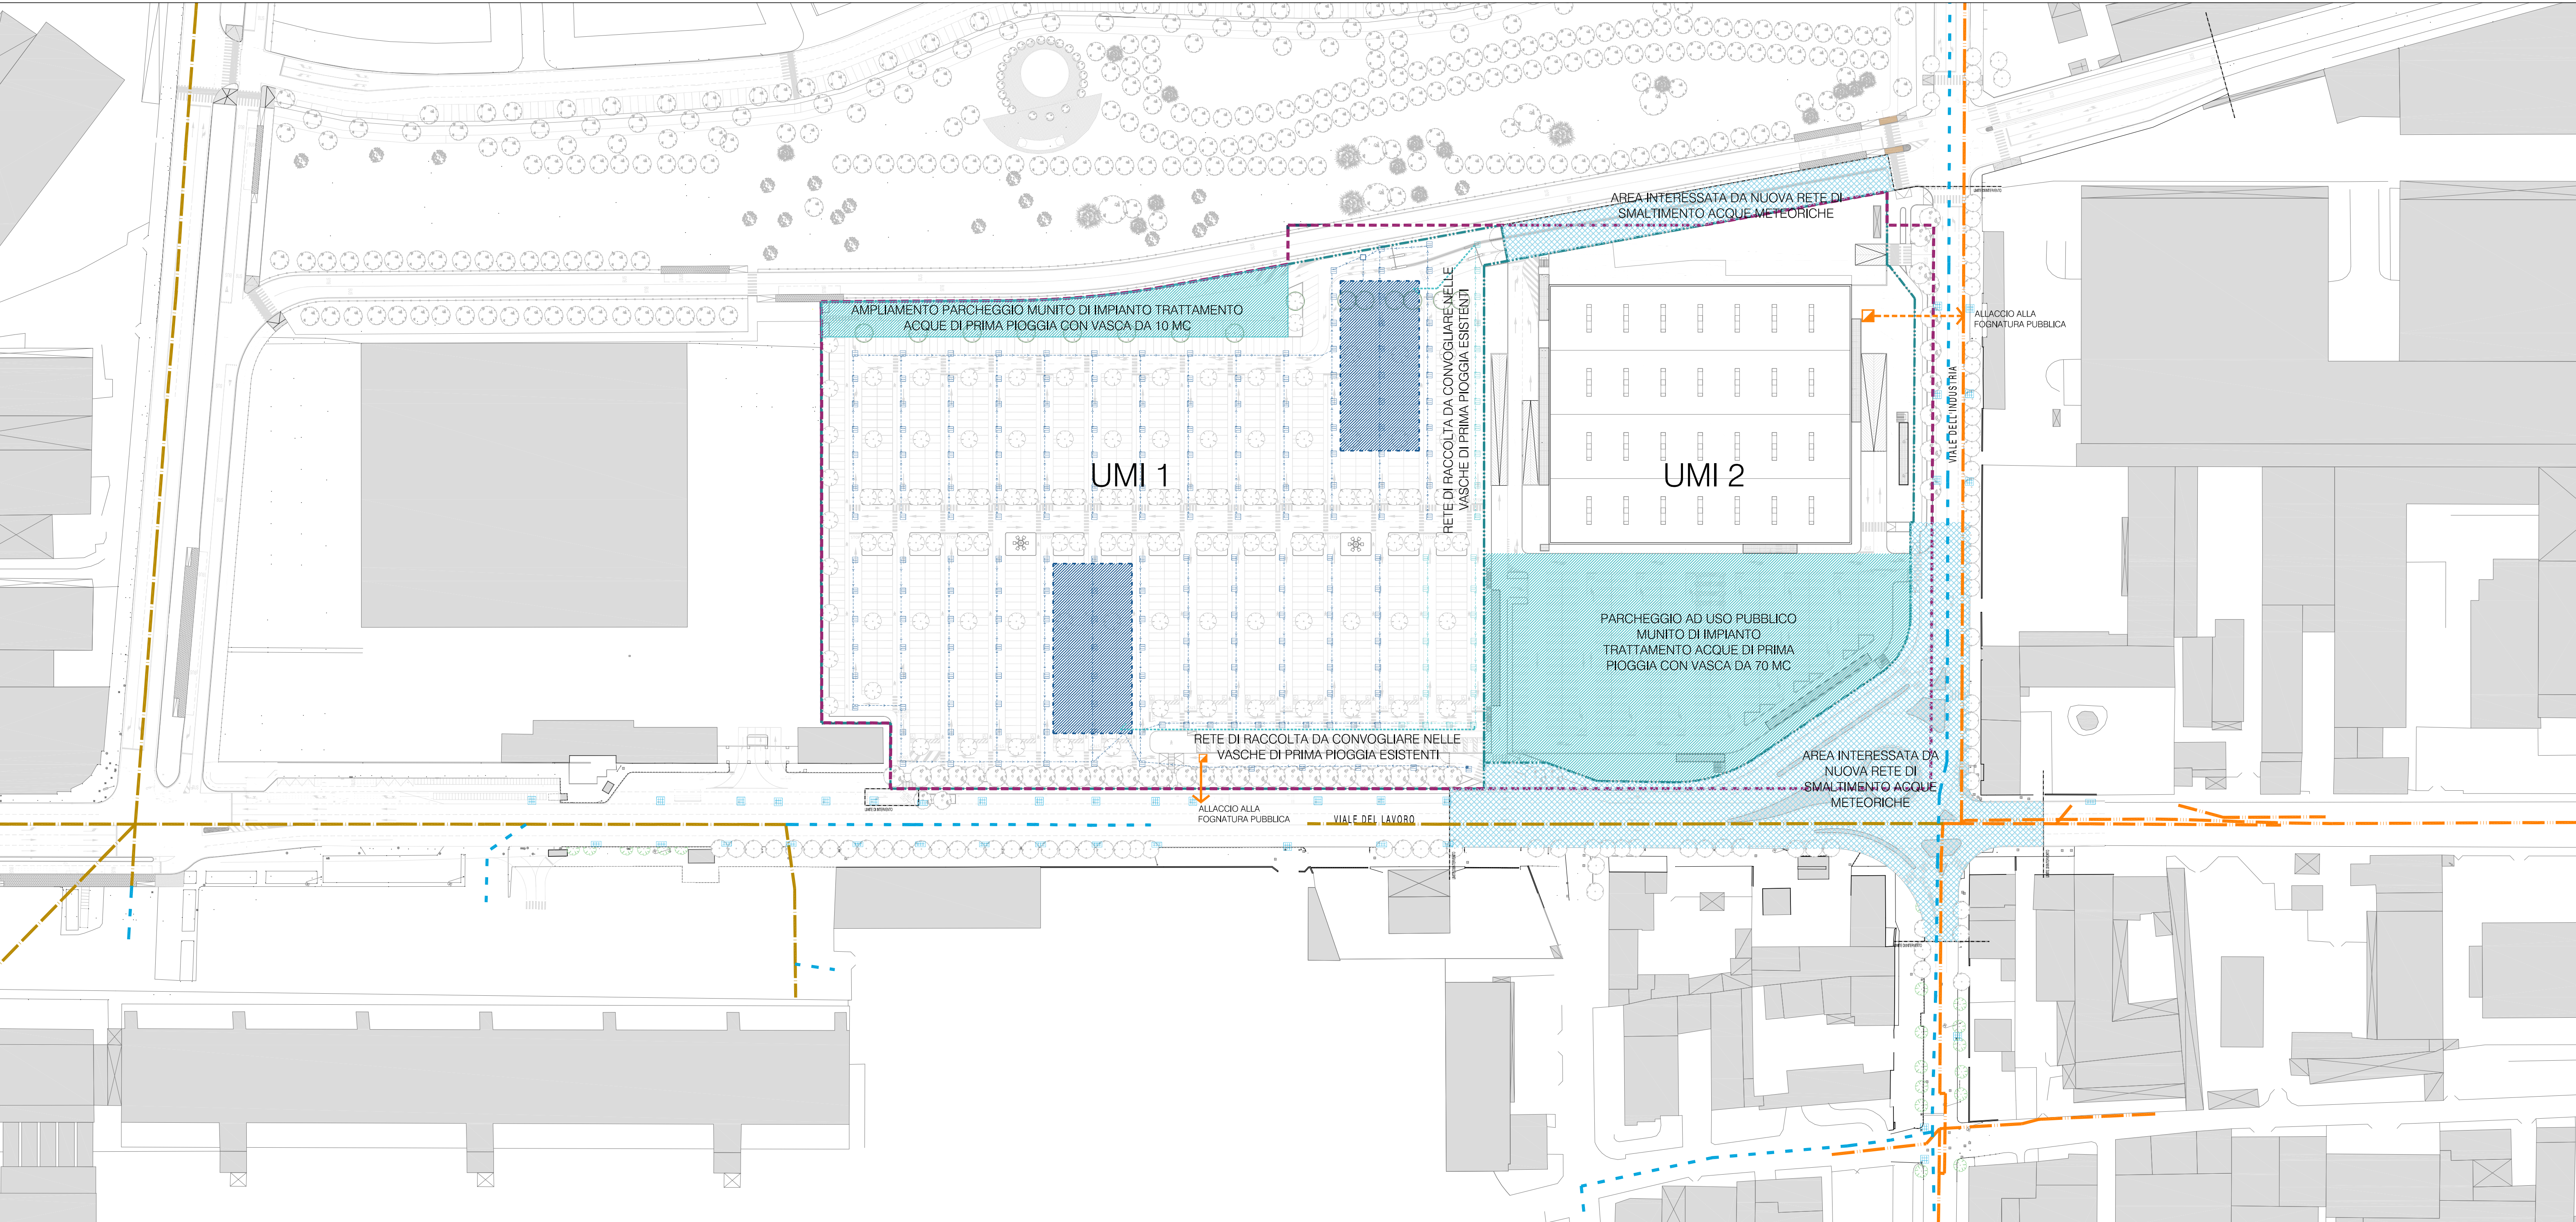

RETE SMALTIMENTO ACQUE ESISTENTE	RETE SMALTIMENTO ACQUE DI PROGETTO
FOGNATURA ACQUE BIANCHE A GRAVITA'	AREA INTERESSATA DA NUOVA RETE DI SMALTIMENTO ACQUE METEORICHE
FOGNATURA ACQUE MISTE A GRAVITA'	ALLACCIO ALLA FOGNATURA PUBBLICA
FOGNATURA ACQUE NERE A GRAVITA'	POZZETTO TIPO FIRENZE
FOGNATURA ACQUE NERE IN PRESSIONE	RETE DI RACCOLTA DA CONVOGLIARE NELLE VASCHE DI PRIMA PIOGGIA ESISTENTI
CADITOIA	PARCHEGGIO MUNITO DI IMPIANTO TRATTAMENTO ACQUE DI PRIMA PIOGGIA
CADITOIA BOCCA DI LUPO	
ALLACCIO ALLA RETE ESISTENTE	
POZZETTO TIPO FIRENZE	
CADITOIA SIFONATA	
RETE DI RACCOLTA ACQUE BIANCHE	
AREA DESTINATA AL TRATTAMENTO ACQUE DI PRIMA PIOGGIA CON VASCHE DI ACCUMULO PER IL RECOVERO DELL'ACQUA E SISTEMA DI POZZI DISPERDENTI	

RETE DISTRIBUZIONE ACQUEDOTTO - RETE DISTRIBUZIONE GAS

(SCALA 1:1.000)

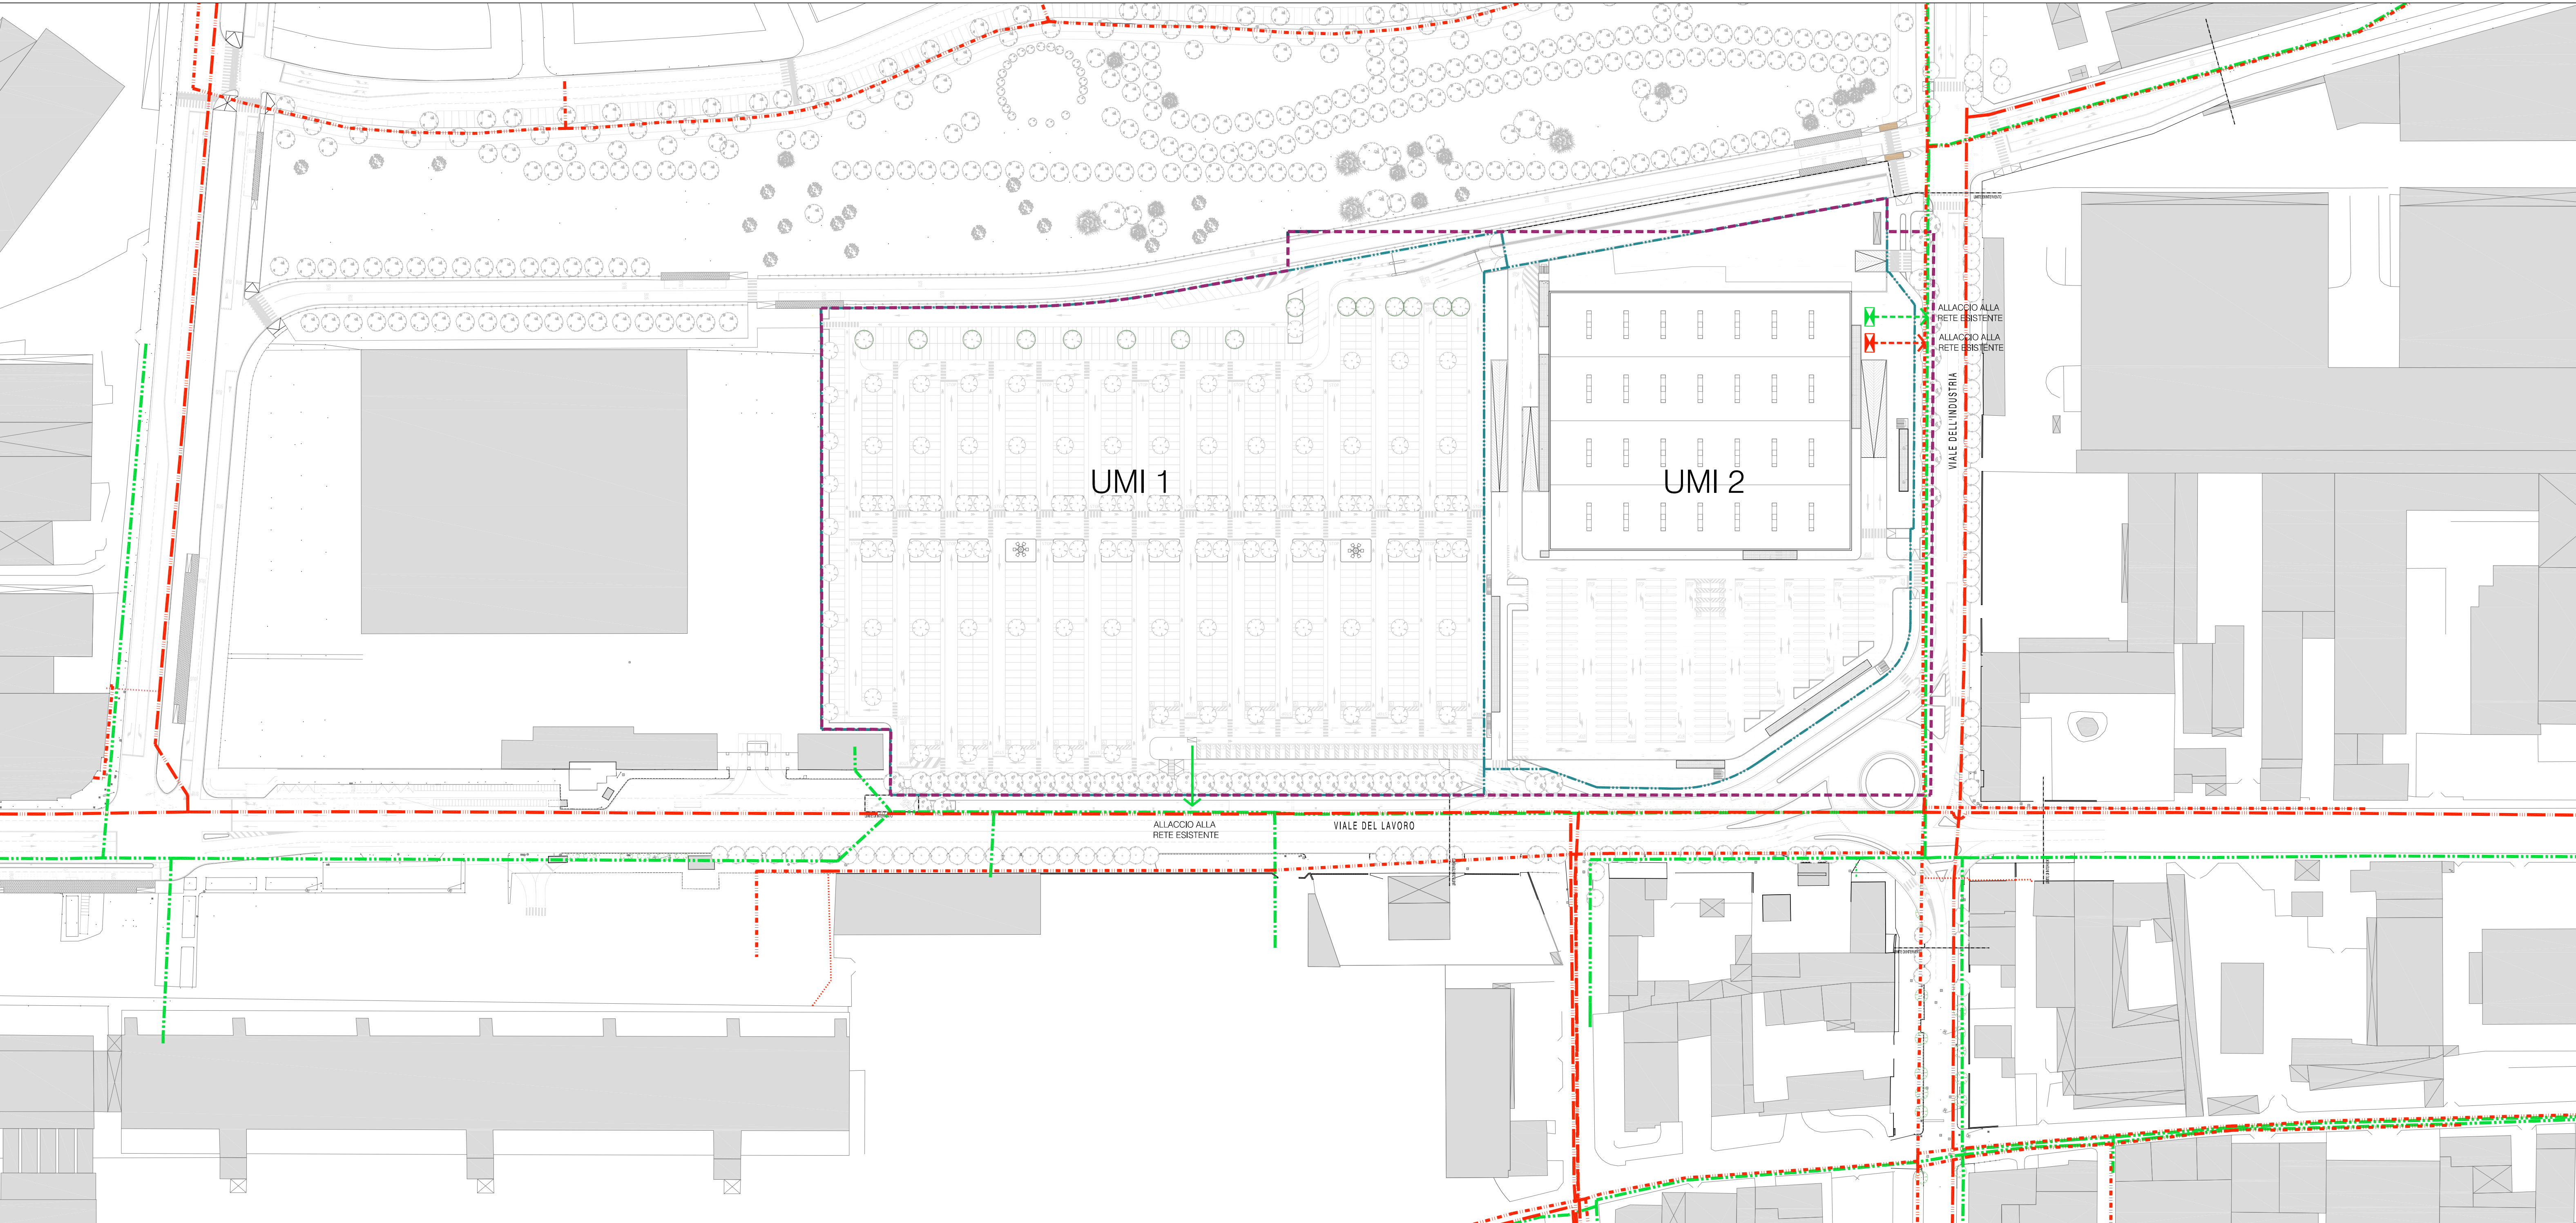

RETE ACQUEDOTTO ESISTENTE	RETE ACQUEDOTTO DI PROGETTO
ACQUEDOTTO CONDOTTE	ALLACCIO ALLA RETE ESISTENTE
ALLACCIO ALLA RETE ESISTENTE	
RETE DISTRIBUZIONE GAS ESISTENTE	RETE DISTRIBUZIONE GAS DI PROGETTO
GAS ALLACCI ALTA PRESSIONE	ALLACCIO ALLA RETE ESISTENTE
GAS ALLACCI BASSA PRESSIONE	
GAS BASSA PRESSIONE	
GAS MEDIA PRESSIONE	

COMUNE DI VERONA

P.U.A. "P.F.V." PER LA REALIZZAZIONE DI UN NUOVO INSEDIAMENTO COMMERCIALE IN UN' AREA TRA VIALE DEL LAVORO E VIALE DELL'INDUSTRIA

PROVINCIA DI VERONA

Proponente
Polo Fieristico Veronese S.p.A.

Progetto Piano Urbanistico Attuativo
M.P.T. Engineering S.r.l.
37138 - Viale della Fiera 14 - Verona - Italia
Tel. 0309 045 509970
Fax 0309 045 509277
mpet@impt.it - sm@impt.it
Il tecnico incaricato

Studio Ambientale
Georicerche S.r.l.
37014 - Via dell'Industria 5
Castelnuovo del Garda - Verona - Italia
Tel. 0309 045 7502859
georicerche@georicerche.it
Il tecnico incaricato

Studio Impatto Viabilità
infratec S.r.l.
37138 - Via Giulio Camuzoni 1 - Verona - Italia
info@infratec.it
Direttore tecnico dott. ing. Maurizio Fabbiani

PROGETTO
P.U.A.

OGGETTO
**SOTTOSERVIZI DI PROGETTO
RETE ACQUE BIANCHE - NERE - GAS - ACQUEDOTTO**

PRODOTTORE
C/42/182

FILE
T09 Sottoservizi di progetto.dwg

IN
0_MPET

SCALA
1:1000

MODULO
T09a

R	DATA	DESCRIZIONE	DIS.	CONT.	APPR.
00	03.07.2014	PUA	VL	CS	SM

Il presente disegno è di proprietà della società M.P.T. Engineering S.r.l. che tutela i propri diritti a termine di Legge.
Diffusione e riproduzione riservata in conformità alle leggi vigenti.
This drawing is property of M. P. & T. Engineering S.r.l. that will protect its rights by law. Reserved diffusion and copy according with law.