



RETE ENERGIA ELETTRICA
(SCALA 1:1.000)

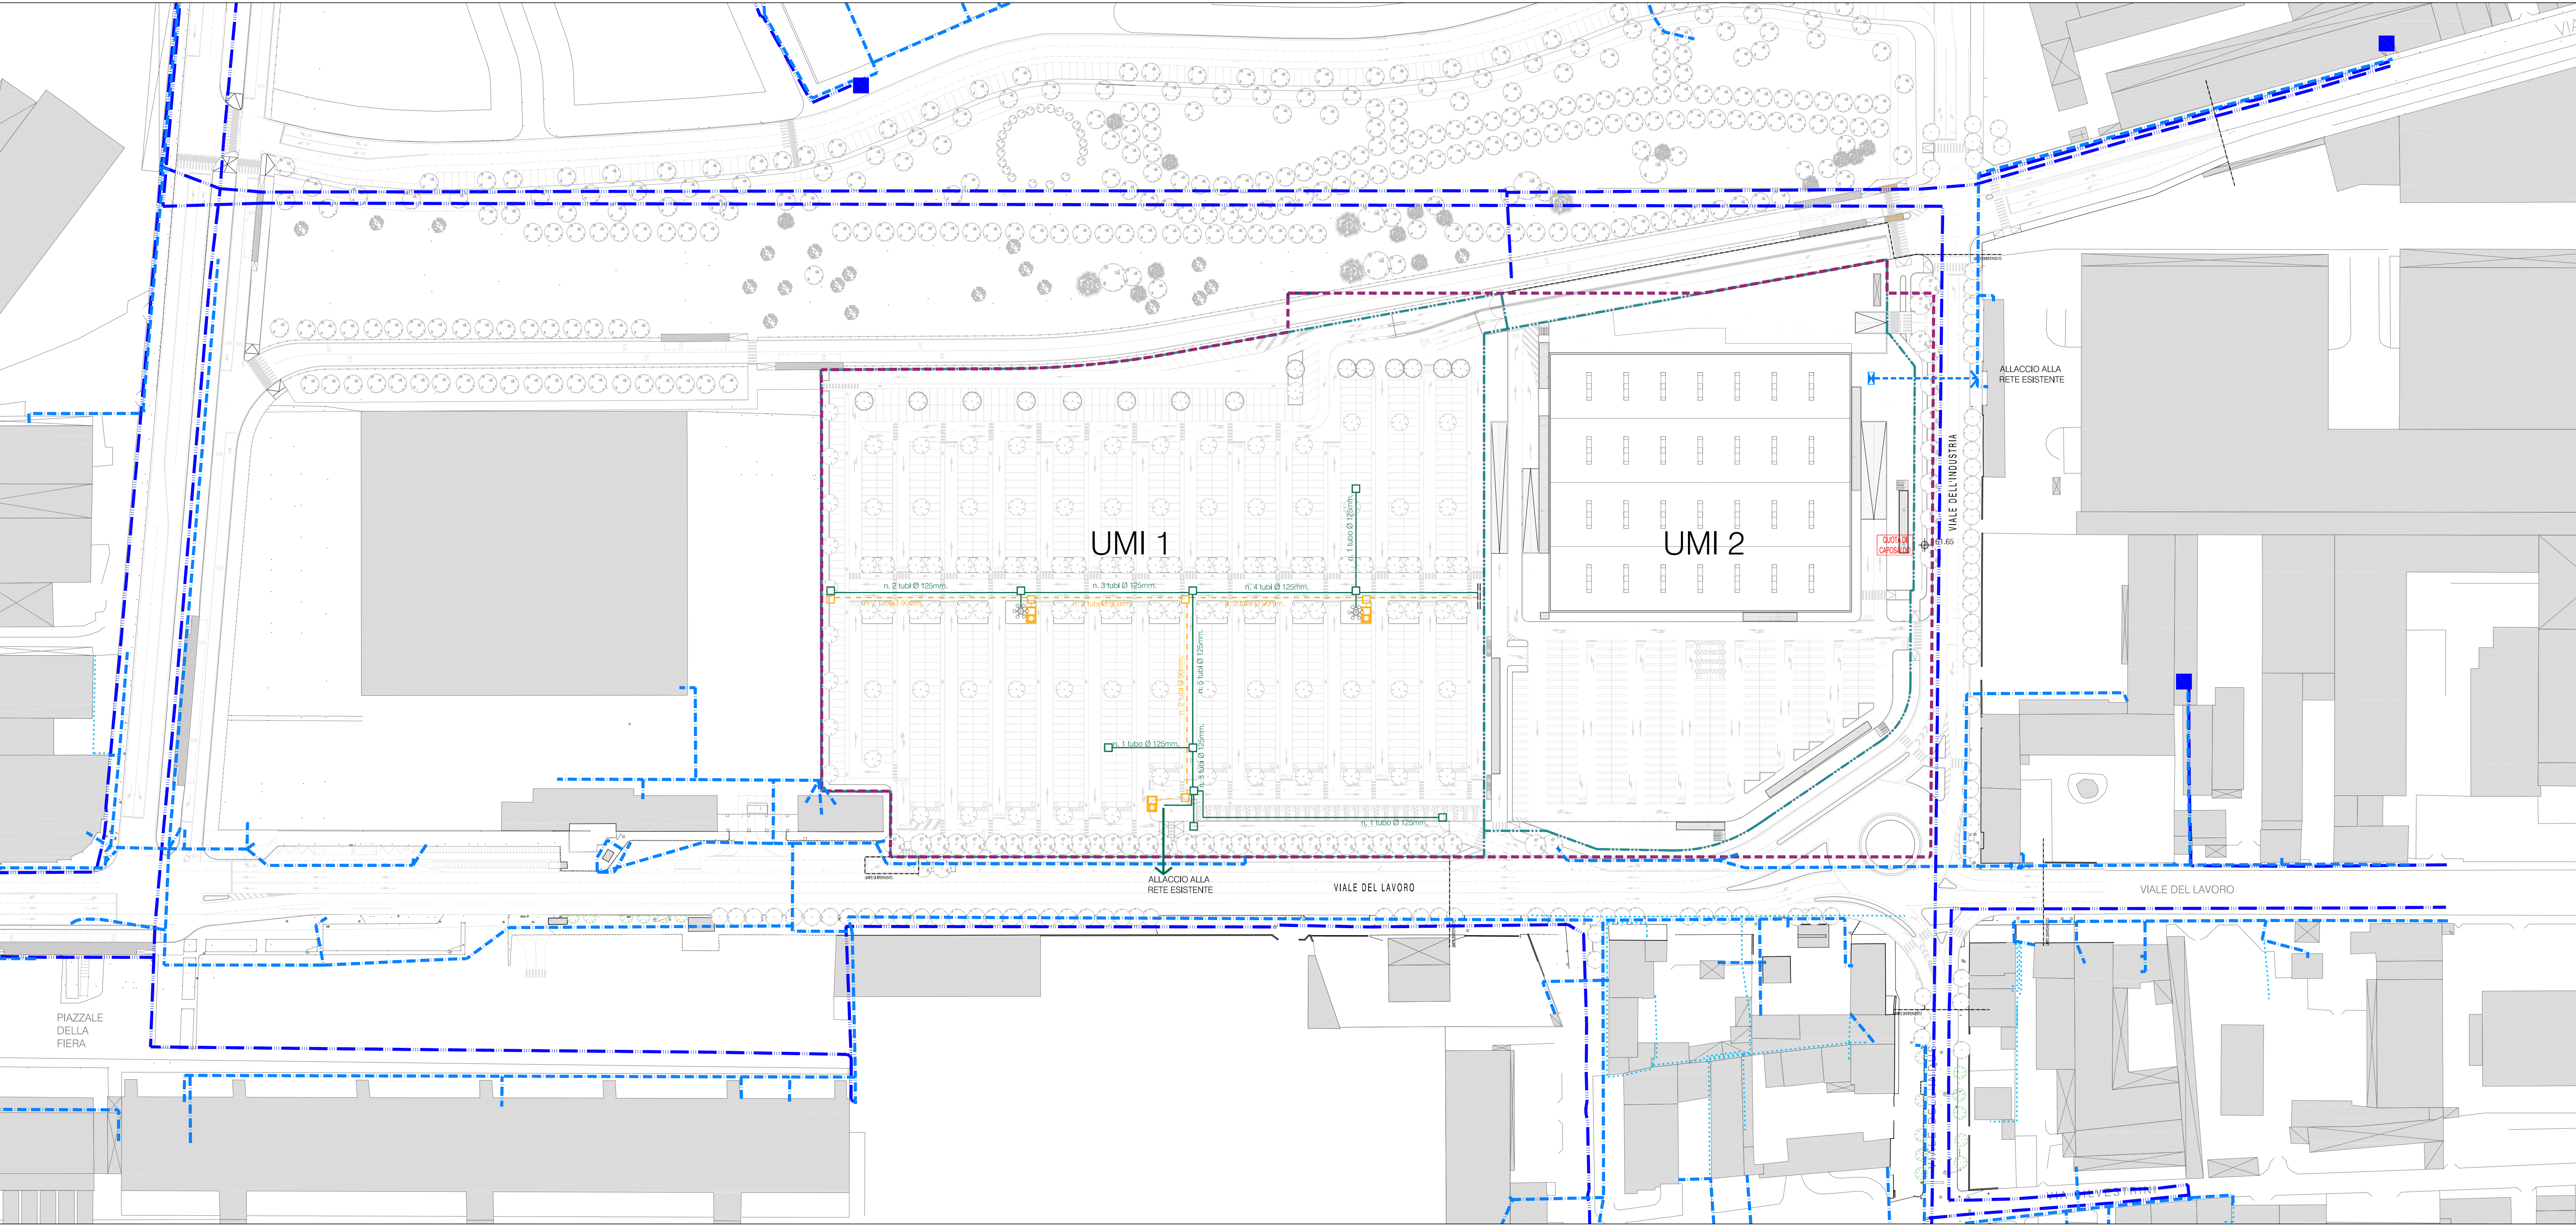

RETE ENERGIA ELETTRICA ESISTENTE	RETE ENERGIA ELETTRICA DI PROGETTO
- EE BT AEREO - EE BT CANALIZZAZIONE - EE MT CANALIZZAZIONE - EE CAB MANUFATTI	ALLACCIO ALLA RETE ESISTENTE
- CANALIZZAZIONE INTERRATA CON CAVIDOTTO - ELETTRIFICAZIONE PER TELECAMERE MONTATE SUI PALI CENTRALI - ALLACCIO ALLA RETE ESISTENTE - POZZETTO DI ISPEZIONE - POZZETTO DI ISPEZIONE - PUNTO VIDEOSORVEGLIANZA - TORRE FARO COMPLETA DI PALO CONICO, ARMATURA E PLINTO DI FONDAZIONE n.6 LAMPADE	

RETE ILLUMINAZIONE PUBBLICA - RETE TELECOMUNICAZIONI
(SCALA 1:1.000)

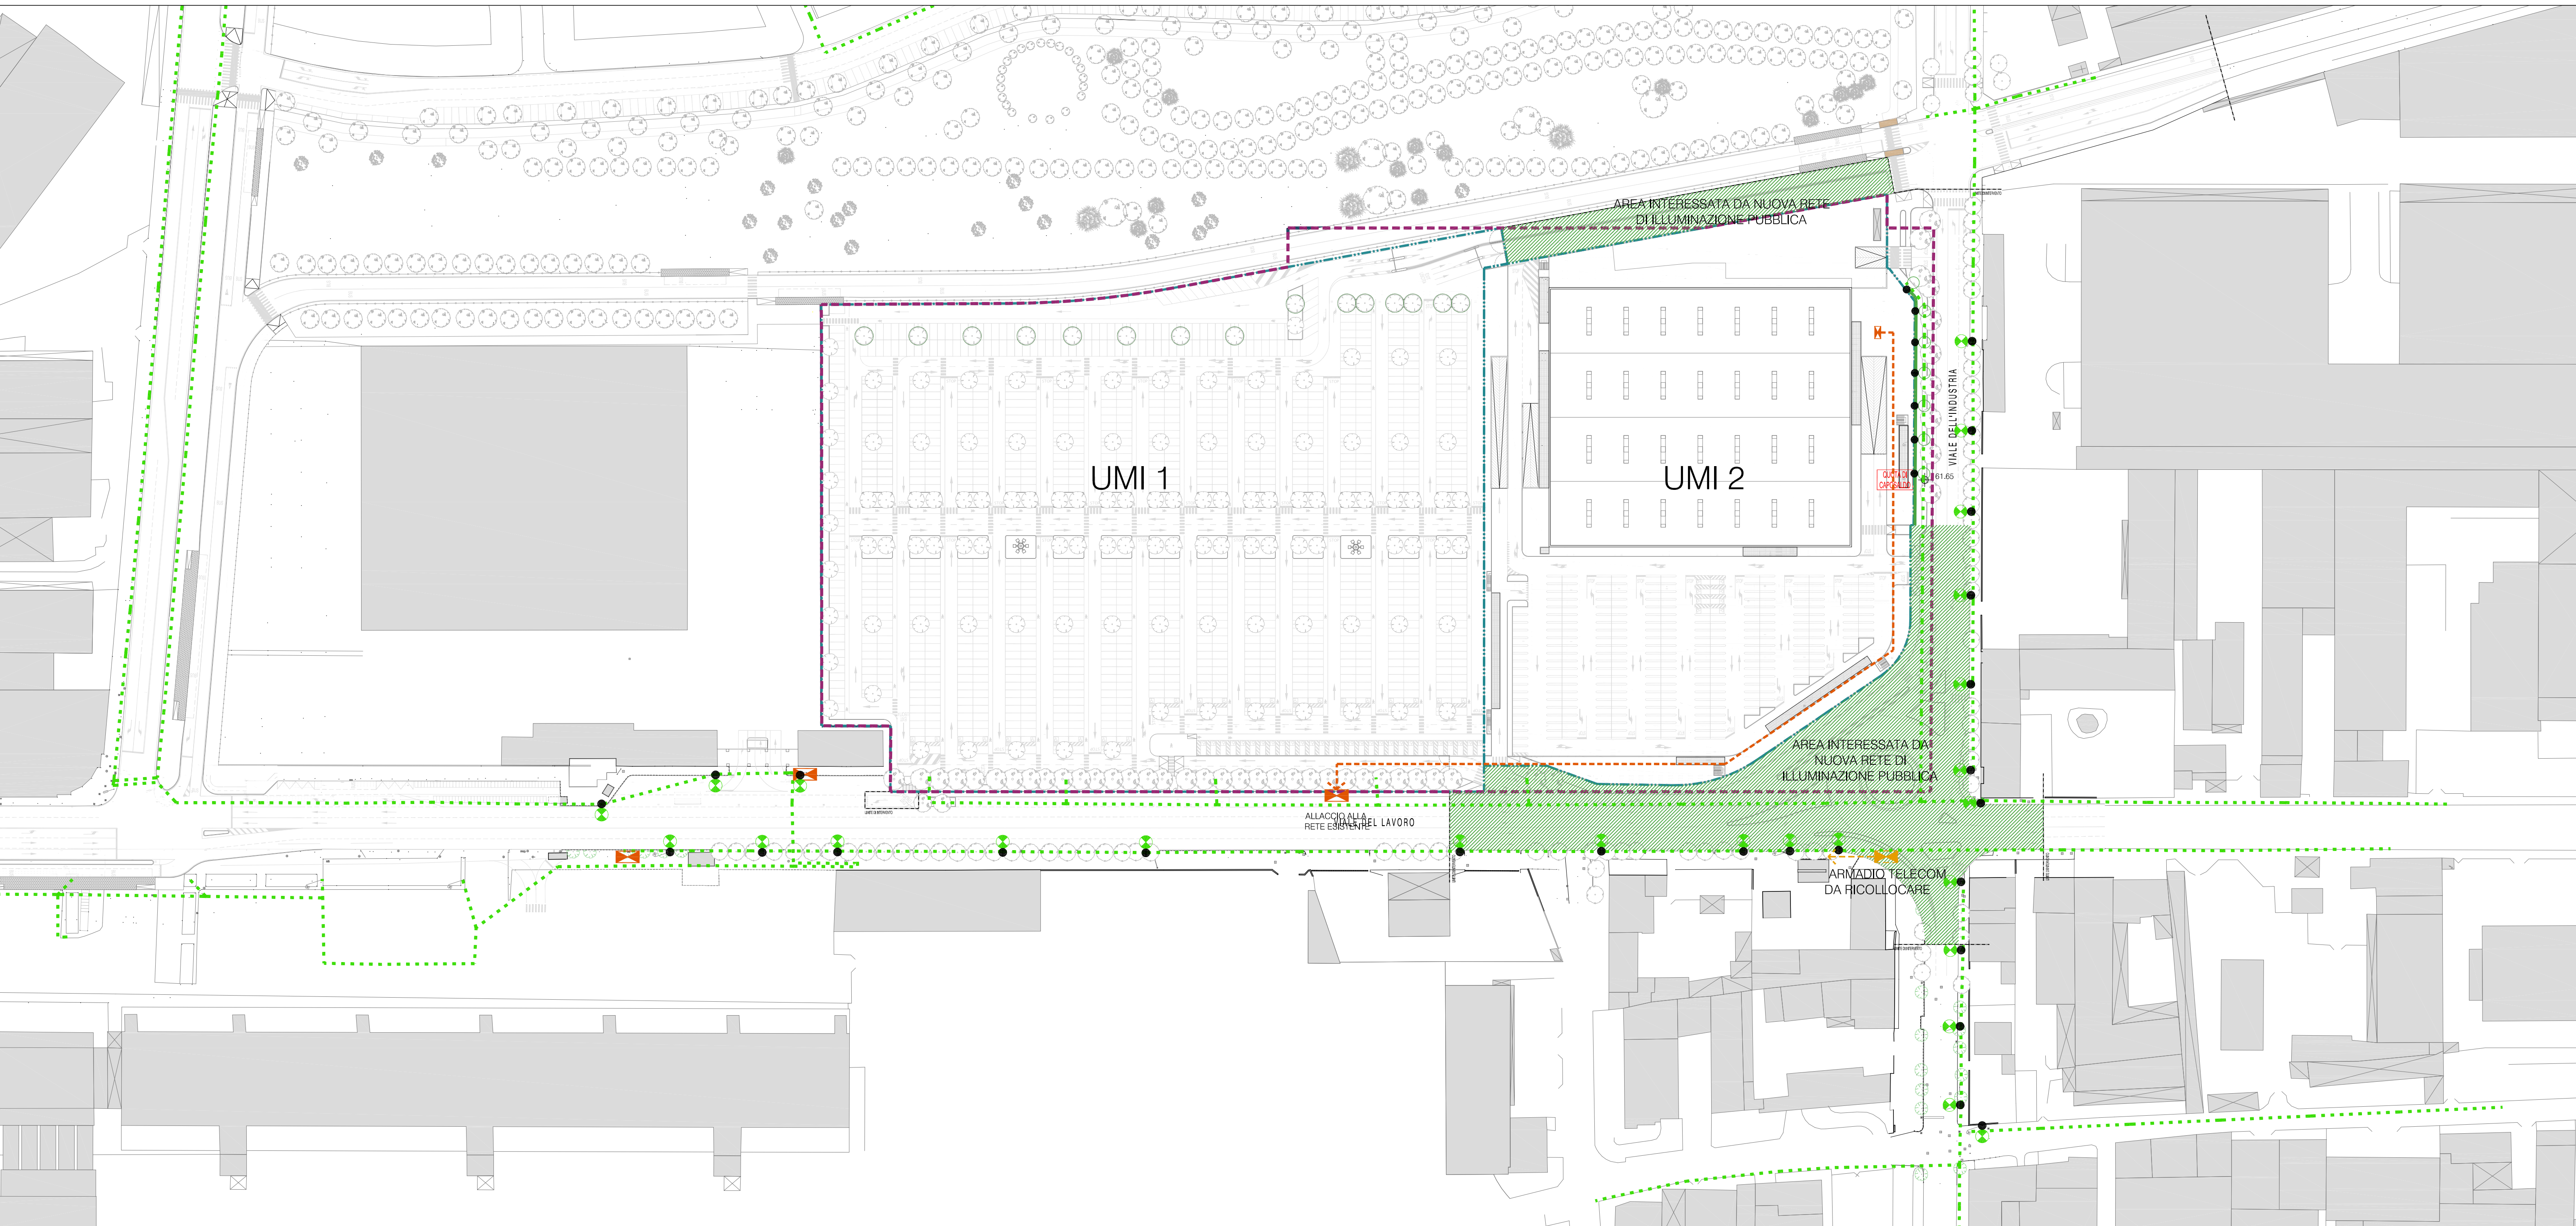

RETE ILLUMINAZIONE ESISTENTE	RETE ILLUMINAZIONE DI PROGETTO
- ILLUMINAZIONE PUBBLICA - CAVI INTERRATI - PUNTO LUCE ESISTENTE - PUNTO LUCE PISTA CICLABILE - CANALIZZAZIONE INTERRATA CON CAVIDOTTO - ILLUMINAZIONE PISTA CICLABILE	AREA DOTATA DI ILLUMINAZIONE PUBBLICA DA PROGETTARE IN SEDE DI P.D.C. DELLE OPERE DI URBANIZZAZIONE
RETE TELECOMUNICAZIONI ESISTENTE	RETE TELECOMUNICAZIONI DI PROGETTO
ARMADI - CABINE TELECOMUNICAZIONI ESISTENTI	- ARMADI - CABINE TELECOMUNICAZIONI ESISTENTI DA RICOLLOCARE - ALLACCIO RETE ESISTENTE

COMUNE DI
VERONA

P.U.A. "P.F.V." PER LA REALIZZAZIONE DI UN NUOVO
INSEDIAMENTO COMMERCIALE IN UN' AREA
TRA VIALE DEL LAVORO E VIALE DELL'INDUSTRIA

PROVINCIA DI
VERONA

Proponente
Polo Fieristico-Veronese S.p.A.

Progetto Piano Urbanistico Attuativo
M.P.T. Engineering S.r.l.
37136 - Viale della Fiera 14 - Verona - Italia
Tel. 0309 045 509070
Fax 0309 045 509077
mpet@mpet.it - sm@mpet.it
Il tecnico incaricato

Studio Ambientale
Georicerche S.a.s.
37014 - Via dell'Industria 5
Castelnuovo del Garda - Verona - Italia
Tel. 0309 045 7953589
georicerche@georicerche.it
Il tecnico incaricato

Studio Impatto Viabilità
infratec
37138 - Via Giulio Camuzoni 1 - Verona - Italia
info@infratec.it
Direttore tecnico dott. Ing. Maurizio Fabbiani

PROGETTO
P.U.A.

OGGETTO
**SOTTOSERVIZI DI PROGETTO
RETE E.E. - ILLUMINAZIONE PUBBLICA - TELECOMUNICAZIONI**

INVARIA
T09B

PROGETTO
C/42/182

FILE
T09 Sottoservizi di progetto.dwg

DTW
0_MPET

SCALA
1:1000

R	DATA	DESCRIZIONE	DIS.	CONT.	APPR.
00	03.07.2014	P.U.A.	VL	CS	SM

Il presente disegno è di proprietà della società M.P.T. Engineering S.r.l. che tutela i propri diritti a termine di Legge.
Diffusione e riproduzione riservata in conformità alla legge vigente.
This drawing is property of M. P. T. Engineering S.r.l. that will protect its rights by law. Reserved diffusion and copy according with law.