PLANIVOLUMETRICO

(SCALA 1:500)

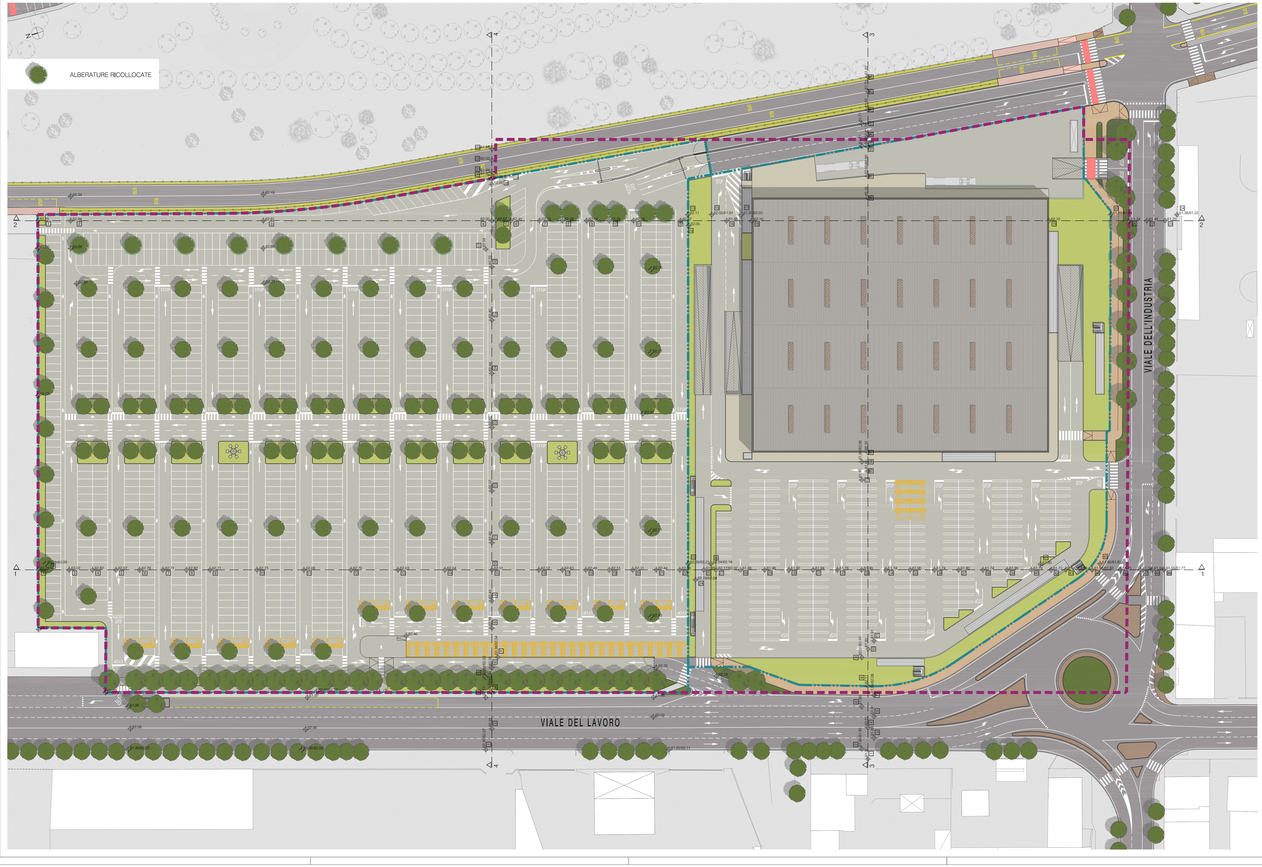

PROFILI STATO DI PROGETTO

(SCALA 1:500 - 1:100)

PROFILO STATO DI FATTO
PROFILO STATO DI PROGETTO

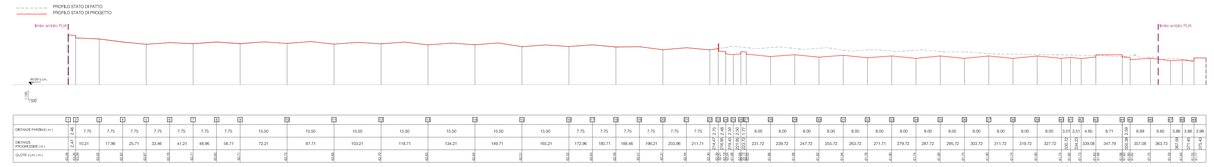

SEZIONE 1

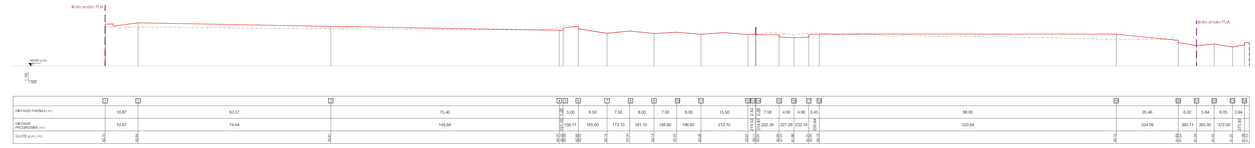

SEZIONE 2

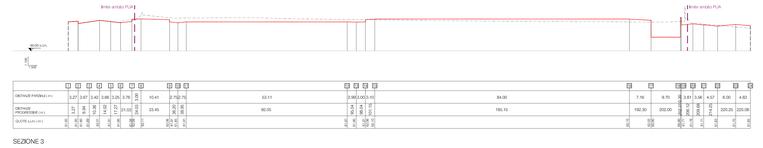

SEZIONE 3

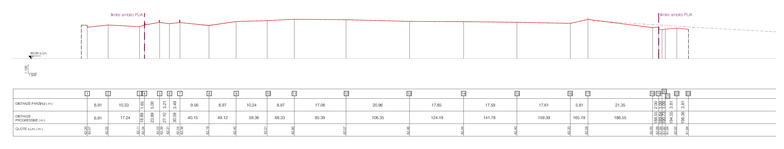

SEZIONE 4

COMUNE DI VERONA

PROVINCIA DI VERONA

P.U.A. PER LA REALIZZAZIONE DI UN NUOVO INSEDIAMENTO COMMERCIALE IN UN' AREA TRA VIALE DEL LAVORO E VIALE DELL'INDUSTRIA

PIANO URBANISTICO ATTUATIVO



Proponente
Polo Fieristico Veronese S.p.a.

Progetto Piano Urbanistico Attuativo
M. P. & T. Engineering S.r.l.
37136 - Viale della Fiera 14 - Verona - Italia
Tel 0039 045 8201277
Fax 0039 045 8200277
mpet@mpet.it - smi@mpet.it
Il tecnico incaricato

Studio Ambientale
Georicerche S.a.s.
37014 - Via dell' Industria 3
Castelnuovo del Garda - Verona - Italia
Tel 0039 045 7525359
georicerche@realdata.it
Il tecnico incaricato

Studio Impatto Viabilità
infraTec
37138 - Via Giulio Camuzzoni 1 - Verona - Italia
mail@infratec.it
Direttore tecnico dott. ing. Maurizio Fabbiani

PROGRAMMA	OGGETTO	TAVOLA
P.U.A.	PLANIVOLUMETRICO	T06

PROTOCOLLO	FILE	SCALA
C432182	T06 Planivolumetrico.dwg	1:500

R	DATA	DESCRIZIONE	DIS.	CONT.	APPR.
00	03.07.2014	PUA	NV	CS	SM

Il presente disegno è di proprietà della società M.P.&T. Engineering S.r.l. che tutelerà i propri diritti a termine di Legge.
Diffusione e riproduzione vietate in conformità alle leggi vigenti.
This drawing is property of M. P. & T. Engineering S.r.l. that will protect its rights by law. Reserved diffusion and copy according with law.