


OPERE DI URBANIZZAZIONE

(SCALA 1:500)

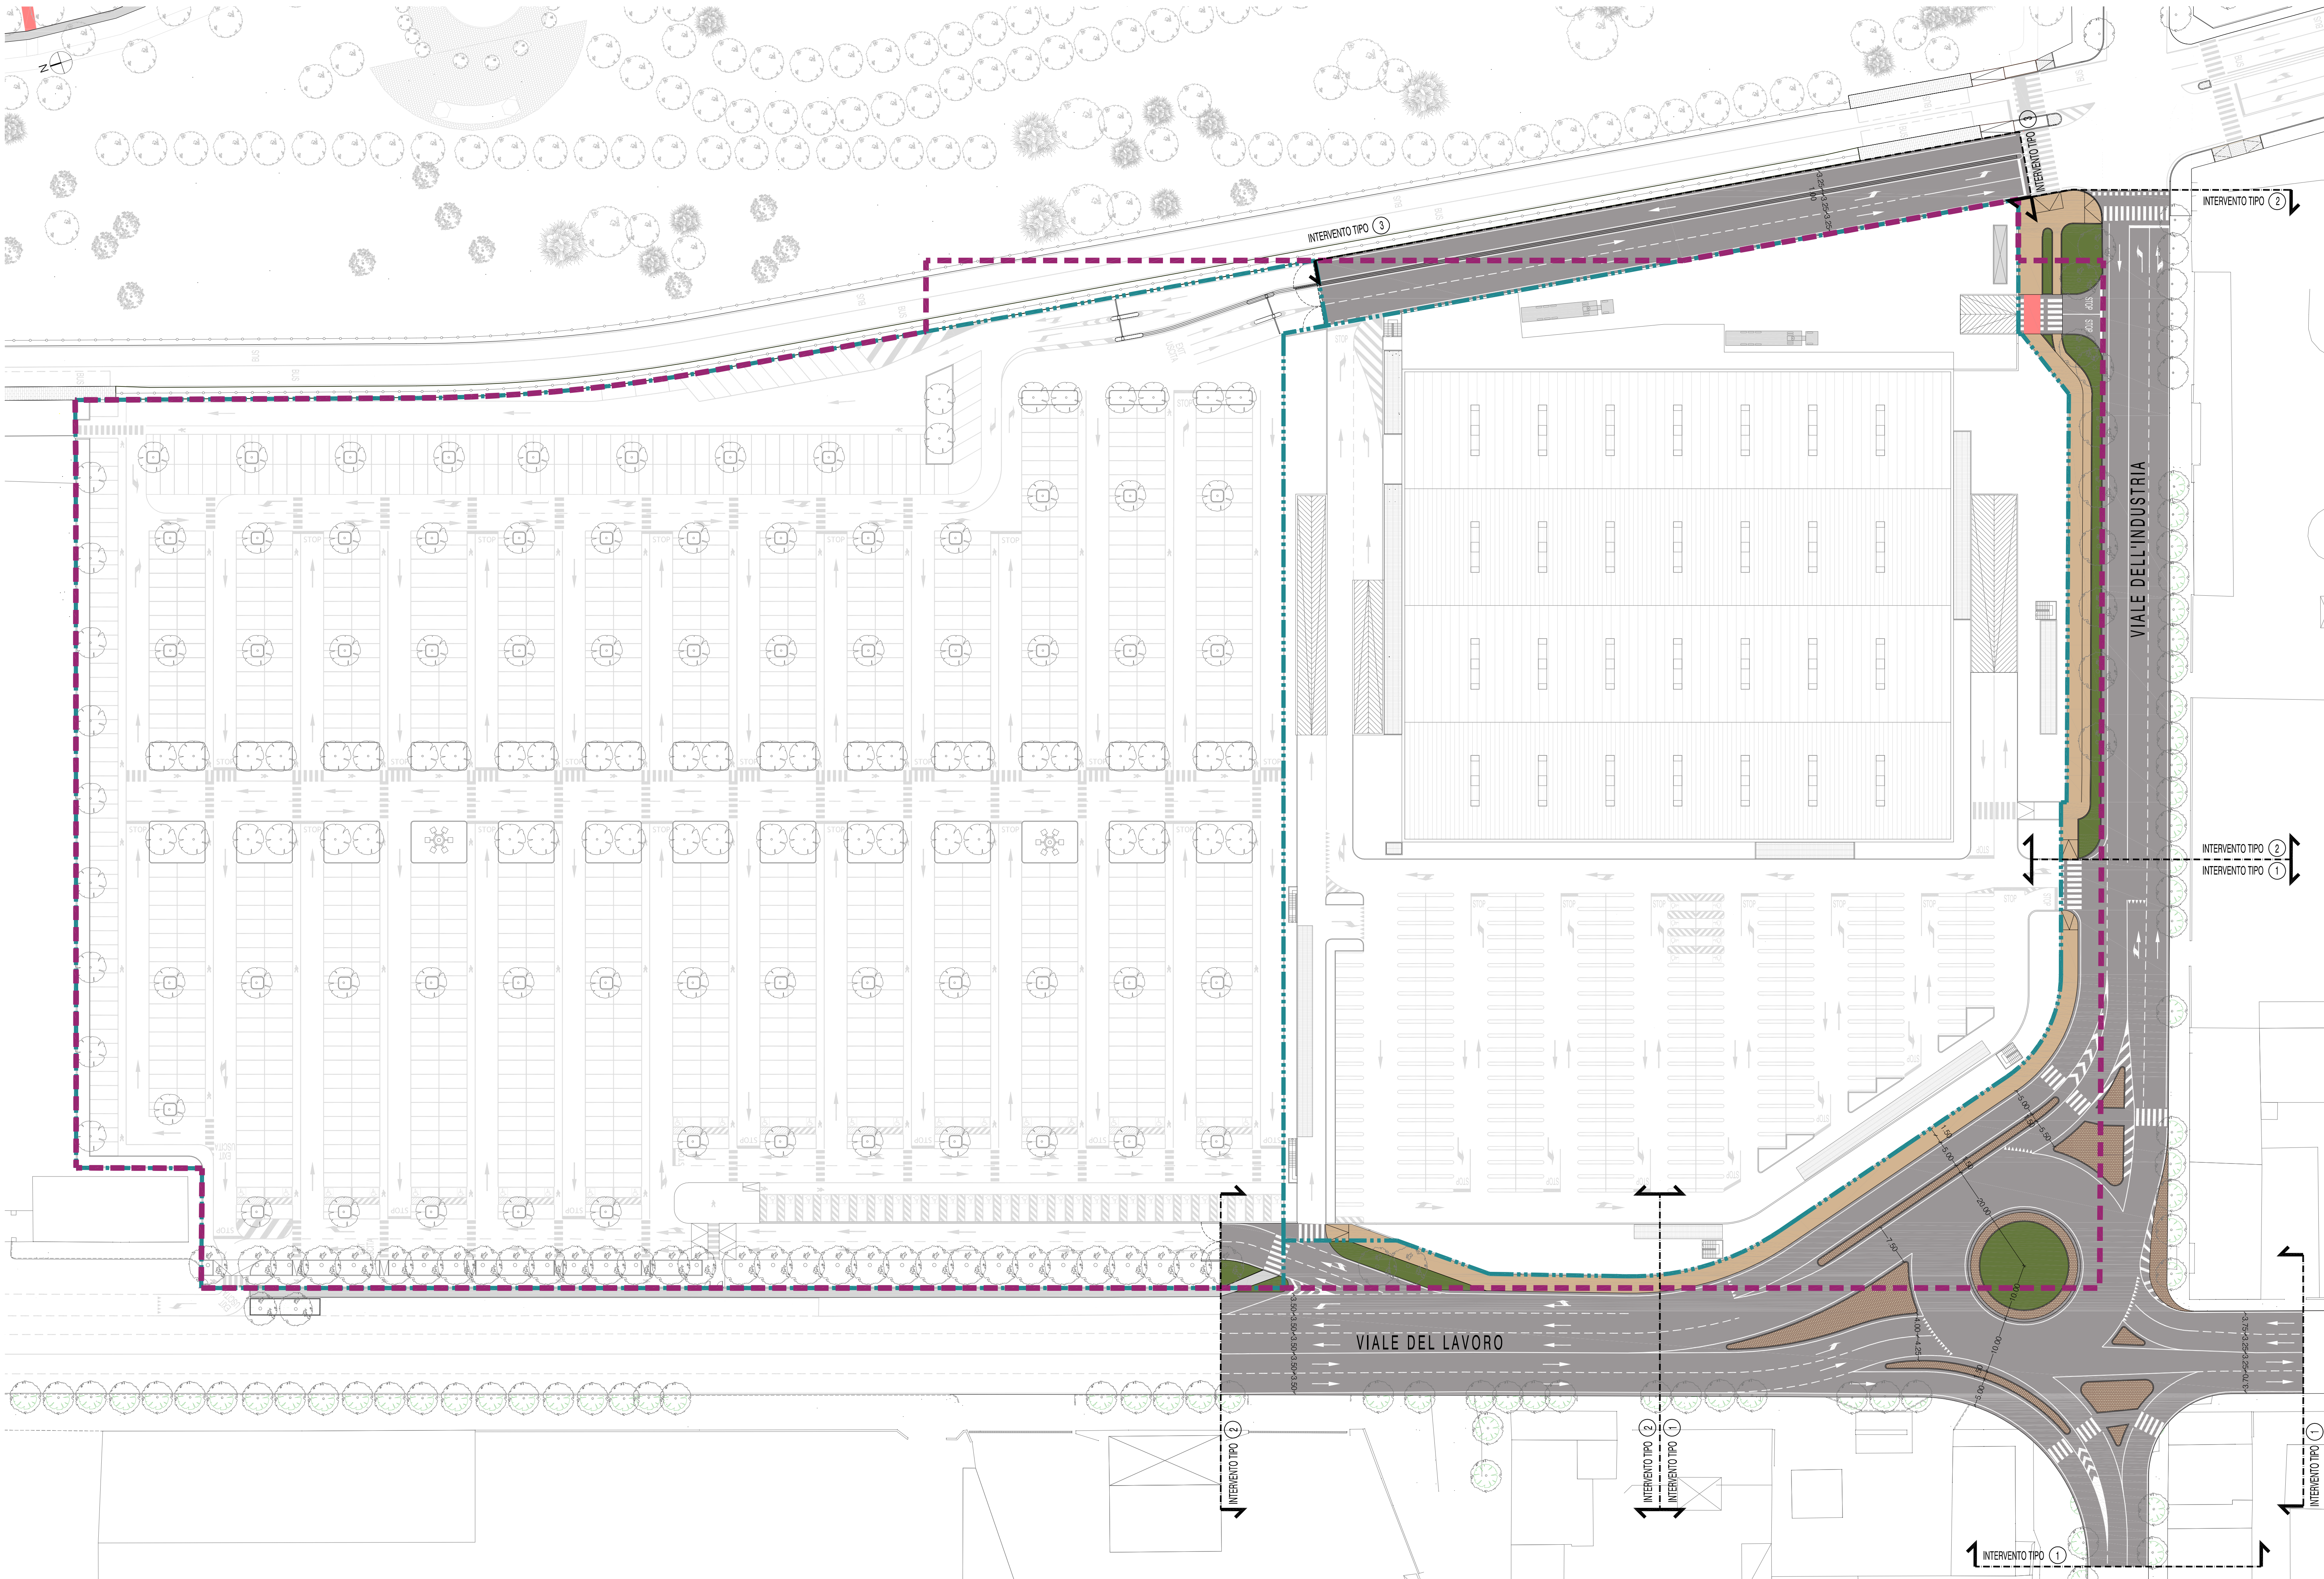

- AMBITO DI INTERVENTO
- AMBITO UMI 1 - UMI 2
- TIPOLOGIA DI INTERVENTO
- INTERVENTO TIPO 1: REALIZZAZIONE NUOVA ROTATORIA SU VIALE DEL LAVORO
Superficie di intervento = 5.608 mq.
- INTERVENTO TIPO 2: INTERVENTO DI RIQUALIFICAZIONE DELLA SEDE STRADALE SU VIALE DELL'INDUSTRIA VIALE DEL LAVORO
Superficie di intervento = 4.422 mq.
- INTERVENTO TIPO 3: STRADA DI NUOVA REALIZZAZIONE
Superficie di intervento = 1.495 mq.

COMUNE DI VERONA PROVINCIA DI VERONA

P.U.A. "P.F.V." PER LA REALIZZAZIONE DI UN NUOVO INSEDIAMENTO COMMERCIALE IN UN' AREA TRA VIALE DEL LAVORO E VIALE DELL'INDUSTRIA

PIANO URBANISTICO ATTUATIVO

Proponente
Polo Fieristico Veronese S.p.a.

Progetto Piano Urbanistico Attuativo

M. P. & T. Engineering S.r.l.
37136 - Viale della Fiera 14 - Verona - Italia
Tel. 0039 045 505970
Fax 0039 045 503277
mpet@mpet.it - sm@mpet.it
Il tecnico incaricato

Studio Ambientale

Georicerche S.a.s.
37014 - Via dell'Industria 5
Castelnuovo del Garda - Verona - Italia
Tel. 0039 045 7925359
georicerchesa@sas.it
Il tecnico incaricato

Studio Impatto Viabilità

infratec
37138 - Via Giulio Camuzzi 1 - Verona - Italia
info@infratec.it
Direttore tecnico dott. ing. Maurizio Fabbiani

PROVVEDIMENTO		OGGETTO		TITOLO	
P.U.A.		SCHEMA DELLE OPERE DI URBANIZZAZIONE		T08	
PROGETTO		FILE		CS	
C/42/182		T08 Opere di urbanizzazione.dwg		0_MPET	
R		DATA		SCALA	
00		03.07.2014		1:500	
DIS.		DESCRIZIONE		CONT.	
00		PUA		CS	
				APPR.	
				SM	

Il presente disegno è di proprietà della società M.P.&T. Engineering S.r.l. che tutela i propri diritti a termine di Legge.
Diffusione e riproduzione riservati in conformità alle leggi vigenti.
This drawing is property of M. P. & T. Engineering S.r.l. that will protect its rights by law. Reserved diffusion and copy according with law.